



土砂災害防止に関する基礎調査(土石流)

表紙 概況,位置図

自然現象の種類	土石流
溪流番号	BN507519
水系名	
河川名	
溪流名	小茅生2
所在地	九戸郡洋野町水沢第1地割
調査機関	県北広域振興局土木部

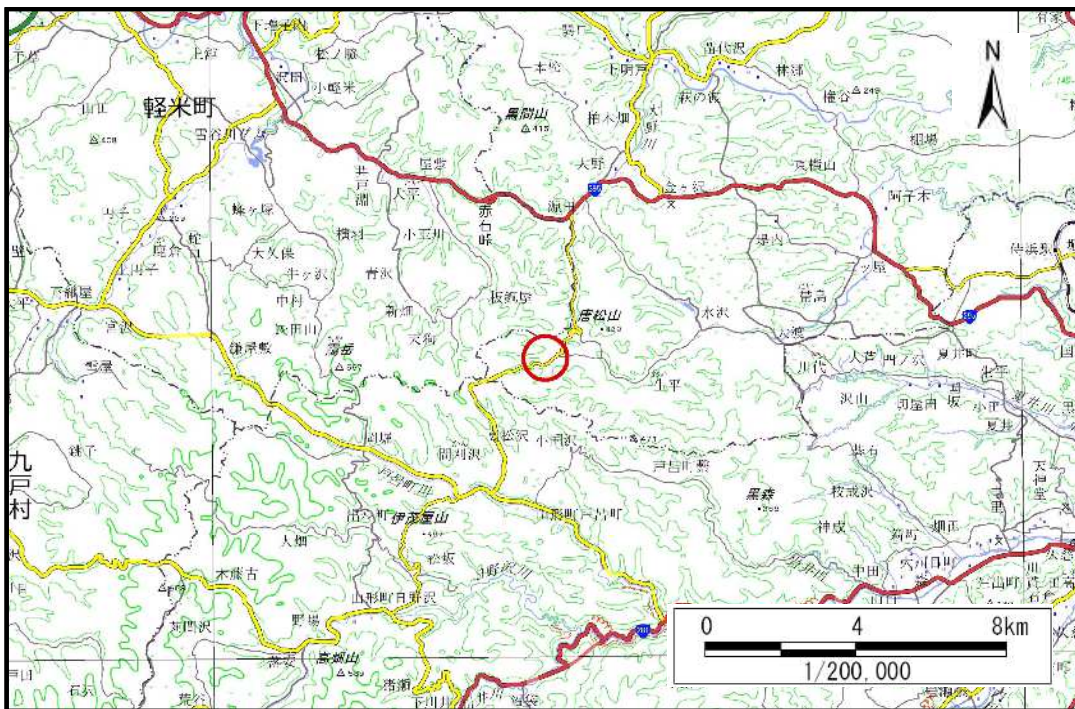

概況図(S=1:200,000)

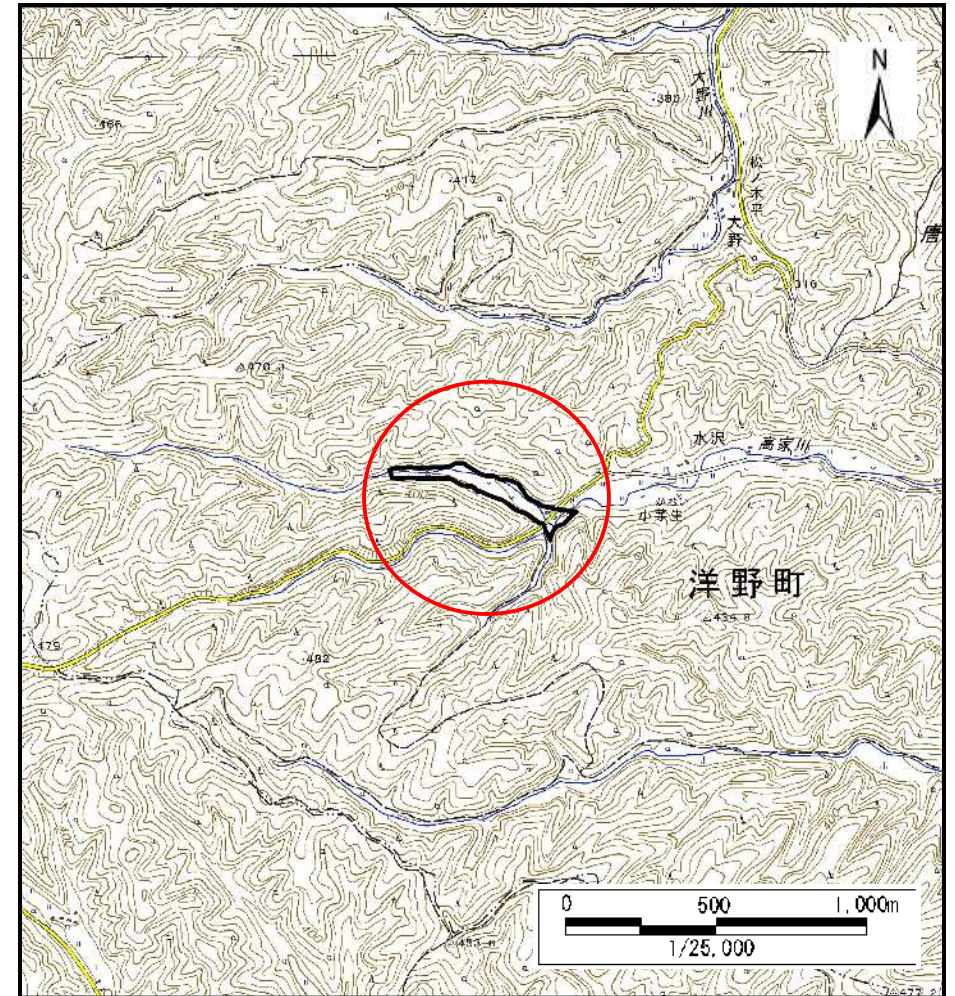

位置図(S=1:25,000)

国土地理院の電子地形図200000『八戸』及び電子地形図25000『戸呂町、小軽米』を掲載


岩手県

土石流区域調査

様式3-1 危害のおそれのある土地、著しい危害のおそれのある土地の設定図

調査年度 2024年度

渓流の位置 渓流番号 BN507519 渓流名 小茅生2 所在地 九戸郡洋野町水沢第1地割

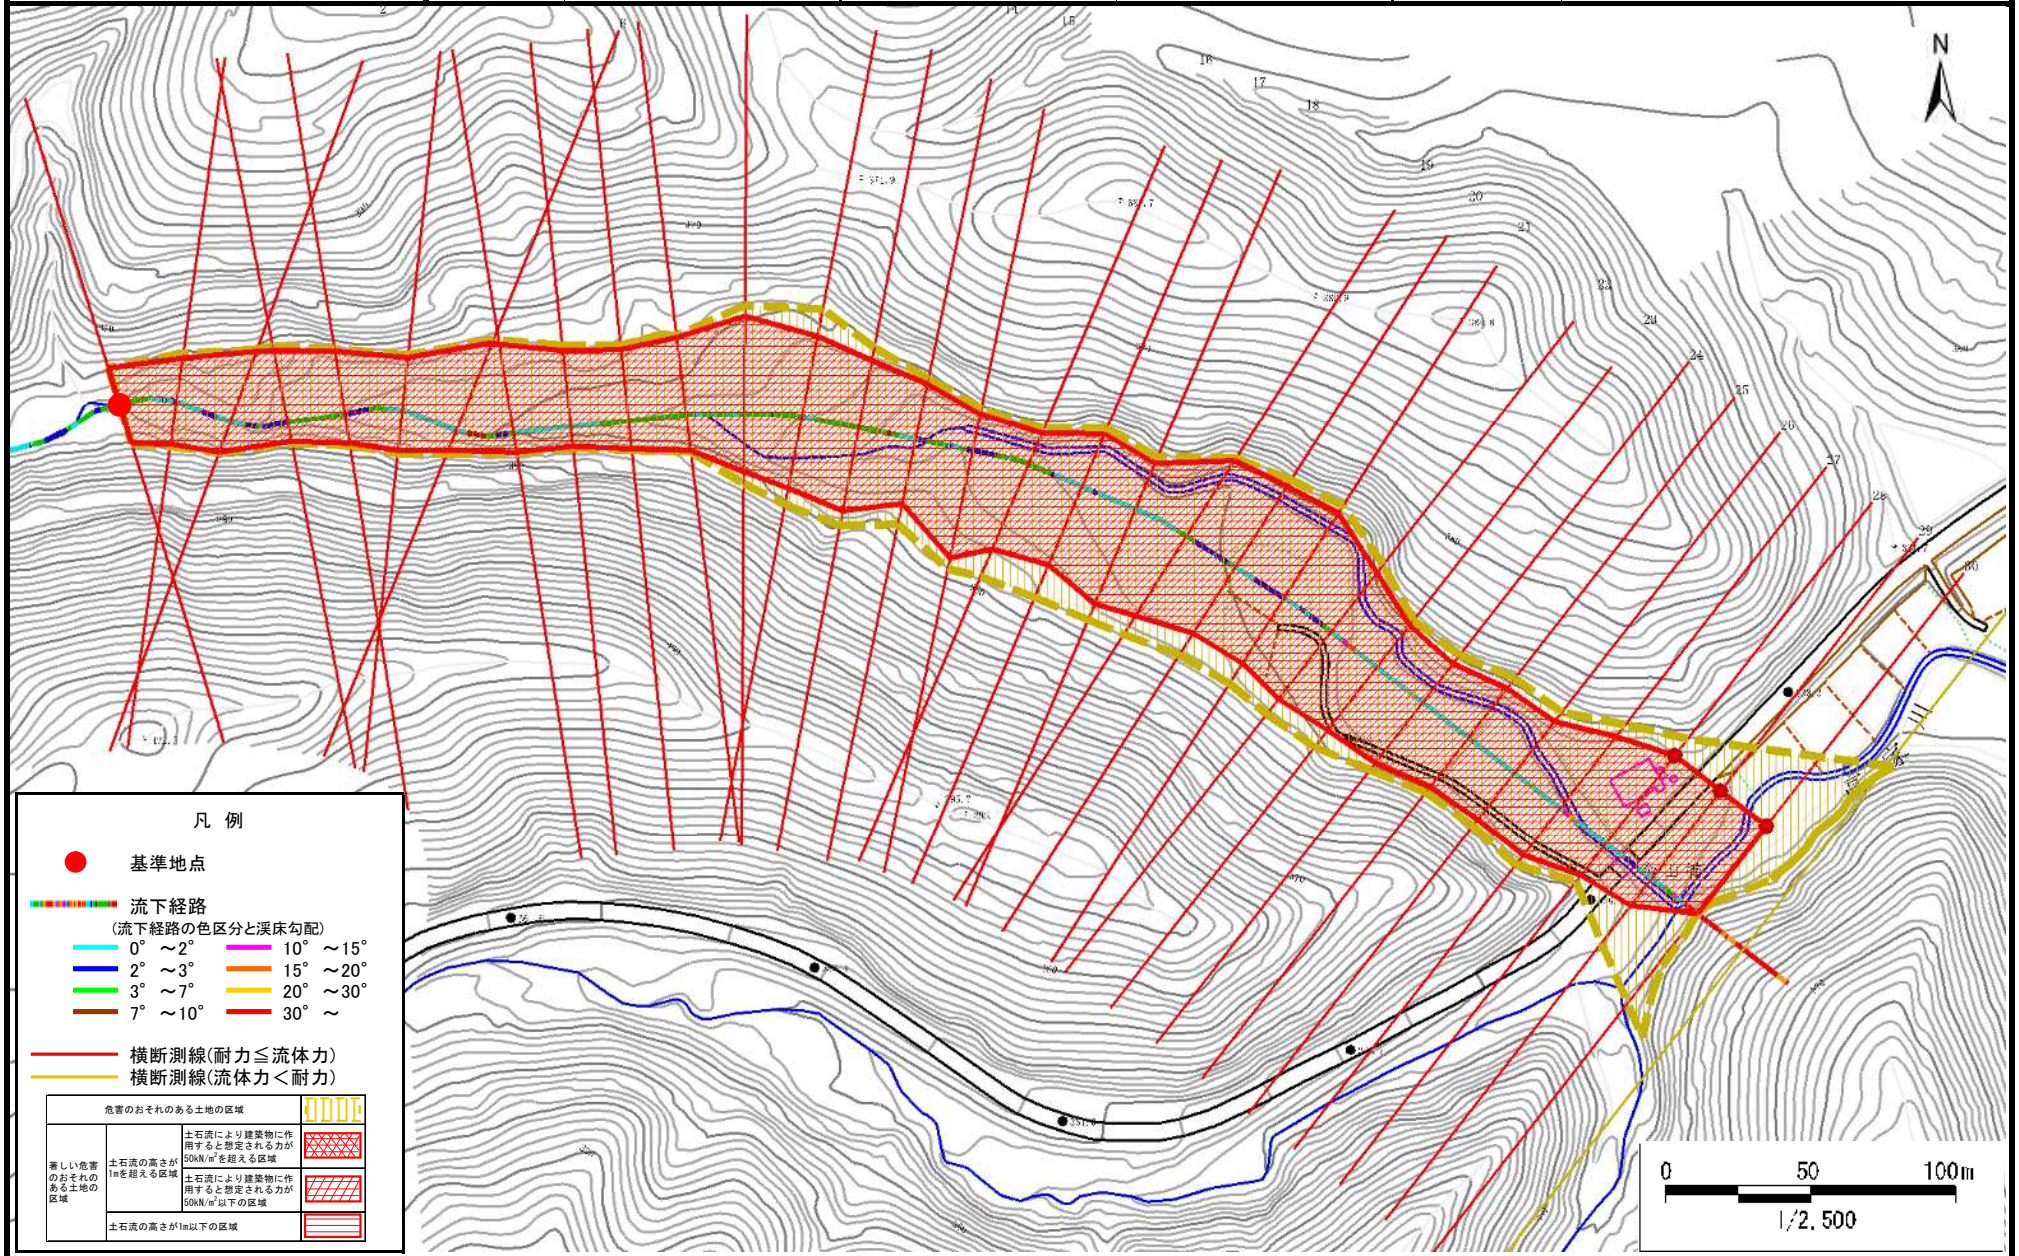

土 石 流 区 域 調 書

様式3-2 建築物に作用すると想定される衝撃に関する事項

調査年度	2024年度
所在地	九戸郡洋野町水沢第1地割

渓流の位置	渓流番号	BN507519	渓流名	小茅生2	所在地	九戸郡洋野町水沢第1地割
-------	------	----------	-----	------	-----	--------------

横断測線番号	土石流の高さh(m)	土石流の流体力Fd(kN/m ²)	建築物の耐力P2(kN/m2)	横断測線番号	土石流の高さh(m)	土石流の流体力Fd(kN/m ²)	建築物の耐力P2(kN/m2)
No.0	2.84	36.32	4.50	No.27	2.24	12.95	4.68
No.1	2.71	32.74	4.50	No.28	1.68	10.46	5.35
No.2	2.43	25.46	4.57	No.29	1.69	10.29	5.32
No.3	2.74	25.51	4.50	No.30	2.21	5.34	4.70
No.4	2.79	23.22	4.50	No.31	0.00	0.00	0.00
No.5	2.83	22.23	4.50				
No.6	2.54	17.37	4.54				
No.7	2.59	18.77	4.52				
No.8	2.81	20.55	4.50				
No.9	2.74	20.15	4.50				
No.10	2.50	18.68	4.55				
No.11	2.17	12.95	4.73				
No.12	2.11	13.93	4.79				
No.13	2.09	14.50	4.81				
No.14	2.39	17.34	4.59				
No.15	2.25	13.55	4.67				
No.16	2.37	16.63	4.61				
No.17	2.24	14.63	4.68				
No.18	2.14	13.93	4.76				
No.19	1.94	11.69	4.96				
No.20	2.05	11.62	4.84				
No.21	1.93	12.54	4.97				
No.22	2.12	12.94	4.78				
No.23	2.33	15.50	4.63				
No.24	2.47	15.37	4.56				
No.25	2.44	15.95	4.57				
No.26	2.48	15.65	4.56				