



# 土砂災害防止に関する基礎調査(急傾斜地の崩壊)

表紙 概況、位置図

|         |                       |
|---------|-----------------------|
| 自然現象の種類 | 急傾斜地の崩壊               |
| 箇所番号    | 181AN0092-4           |
| 箇所名     | 官紅C                   |
| 所在地     | 一関市川崎町門崎字官紅           |
| 調査機関    | 岩手県南広域振興局土木部 千厩土木センター |

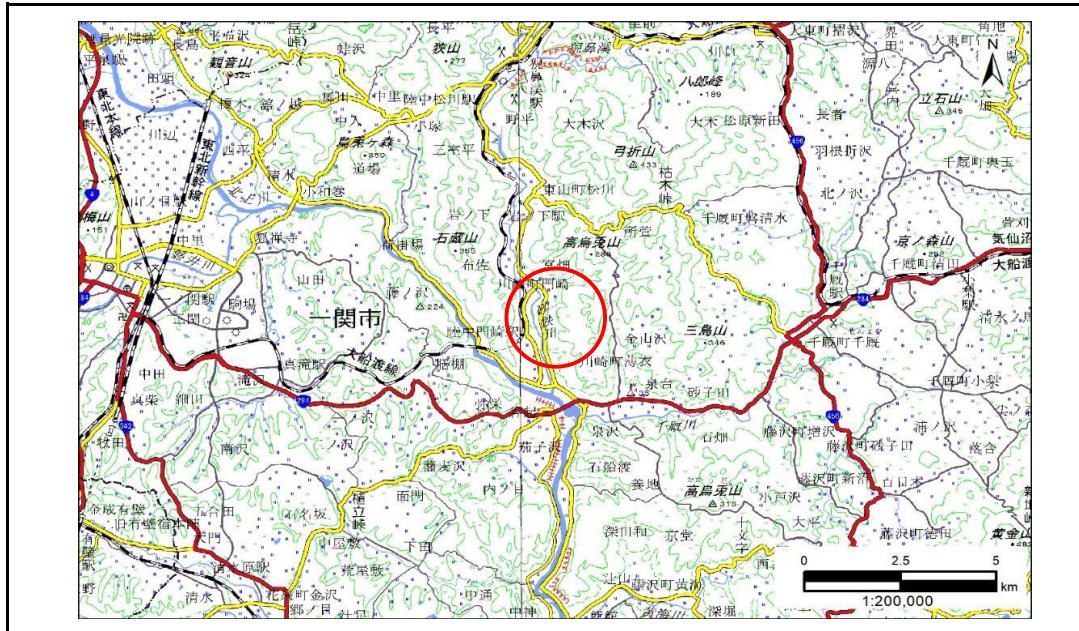

概況図(S=1:200,000)

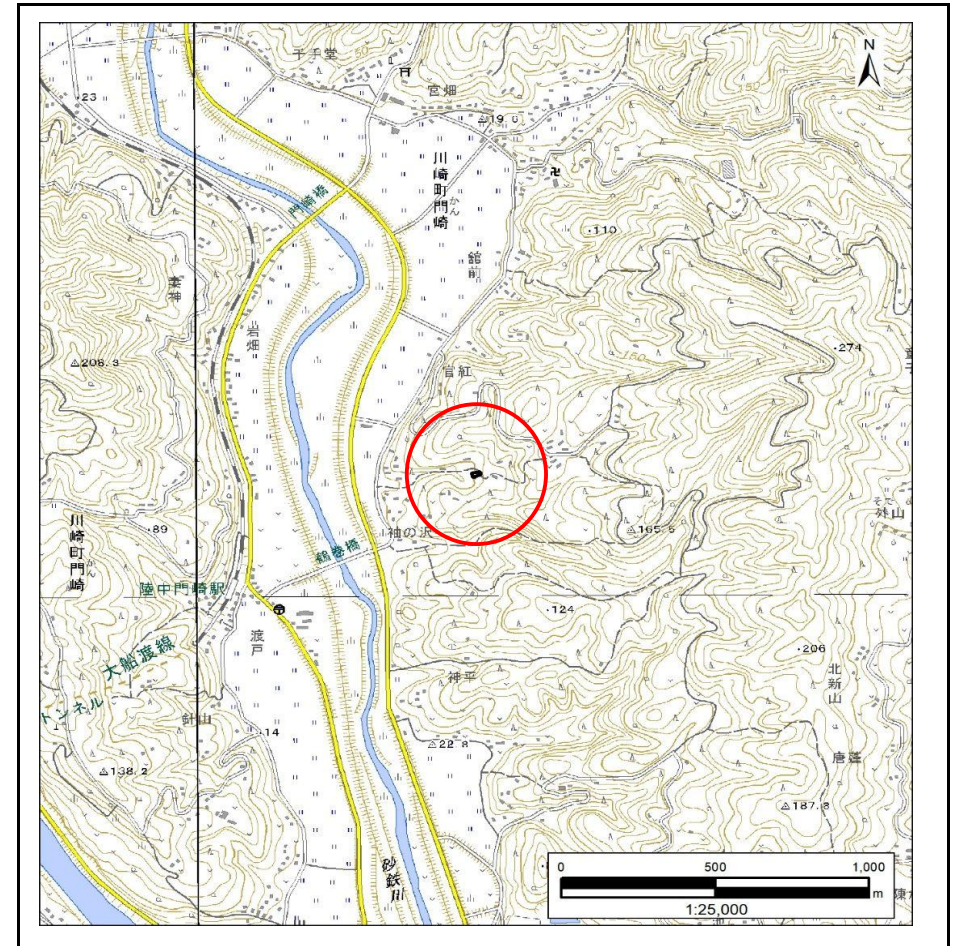


位置図(S=1:25,000)

# 急傾斜地の崩壊区域調査

様式3-1 危害のおそれのある土地、著しい危害のおそれのある土地の設定図

調査年度 2024年度

急傾斜地の位置 箇所番号 181AN0092-4 箇所名 官紅C 所在地 一関市川崎町門崎字官紅

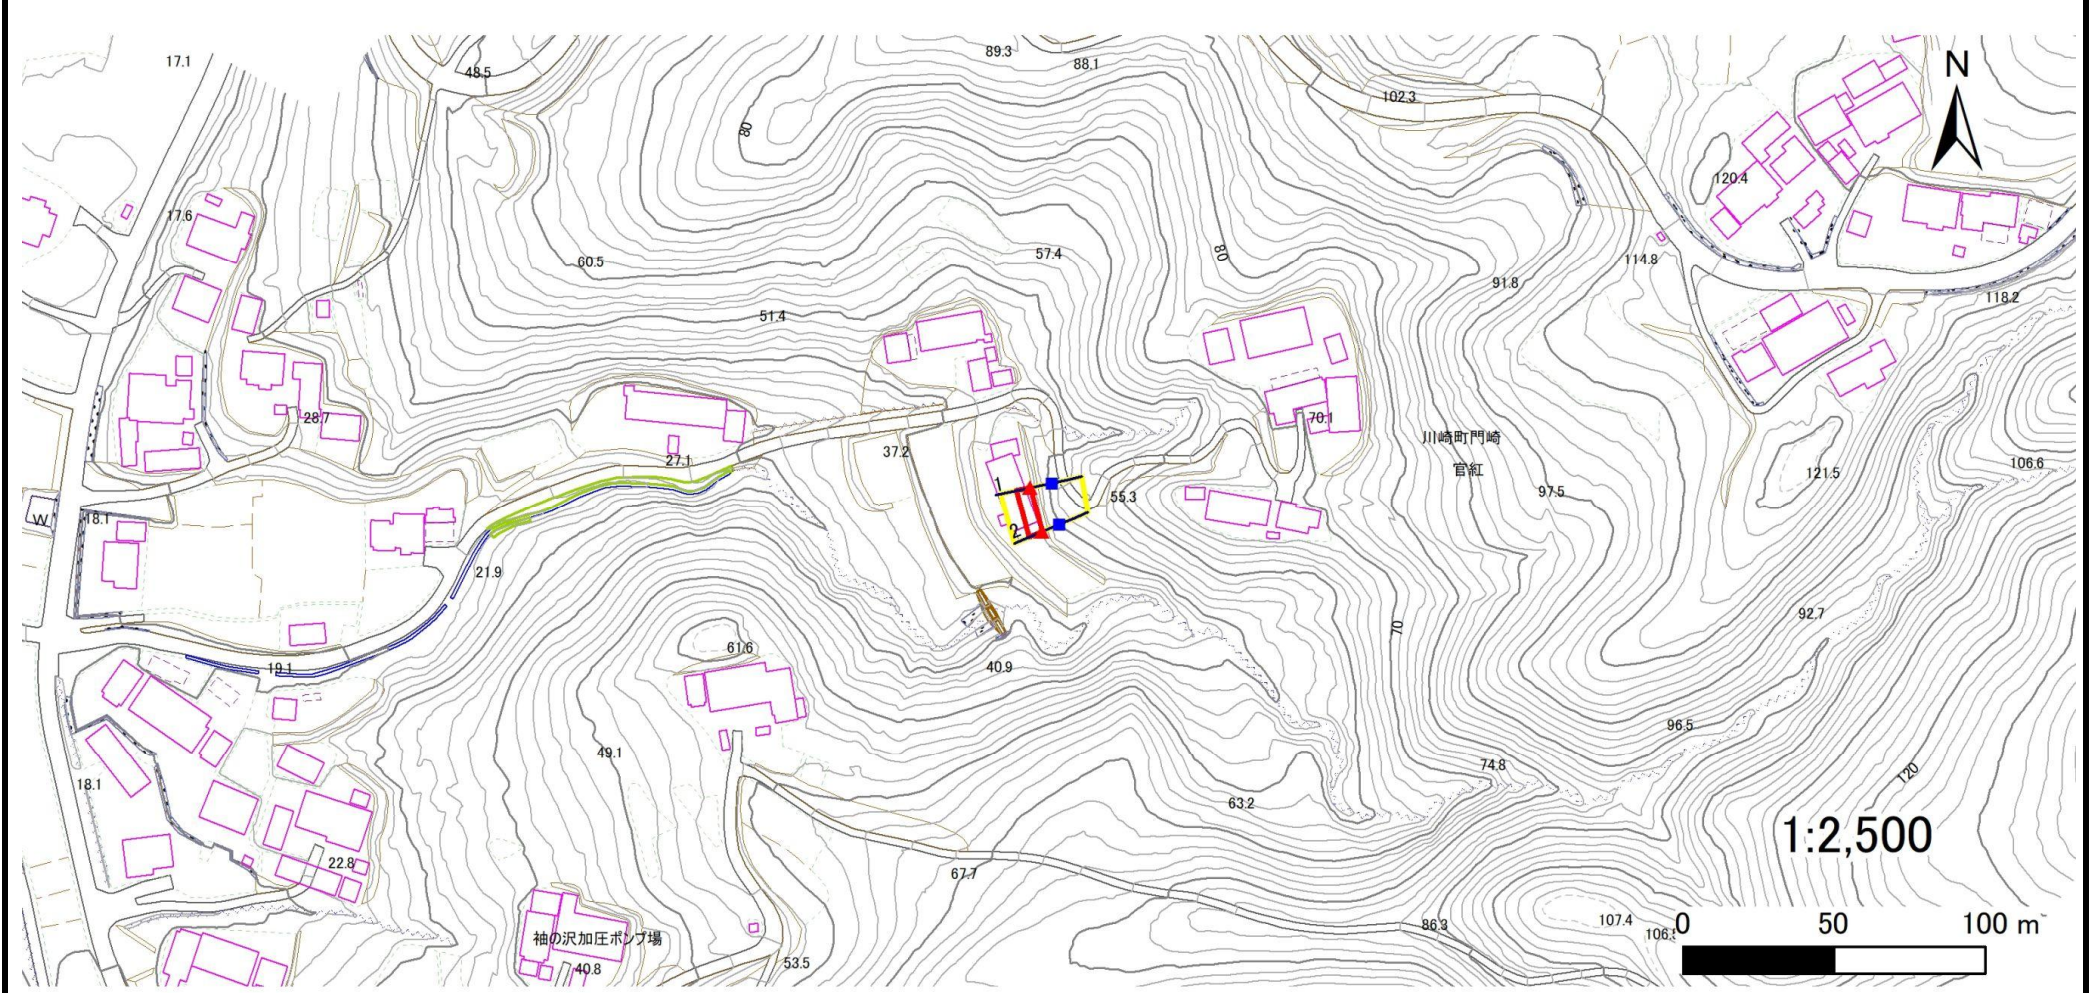


| 凡例 |    | 横断測線 |  | 危害のおそれのある土地の区域 |  | 土石等の移動による力が100kN/m <sup>2</sup> を超える範囲 |  |
|----|----|------|--|----------------|--|--|--|
| ■  | 上端 | —    |  | ■              |  | ■                                      |  |
| ▲  | 下端 |      |  | ■              |  | ■                                      |  |
|    |    |      |  | ■              |  | ■                                      |  |
|    |    |      |  | ■              |  | ■                                      |  |

# 急傾斜地の崩壊区域調査

様式3-1 危害のおそれのある土地、著しい危害のおそれのある土地の設定図

調査年度 2024年度

|         |      |             |     |     |     |             |
|---------|------|-------------|-----|-----|-----|-------------|
| 急傾斜地の位置 | 箇所番号 | 181AN0092-4 | 箇所名 | 官紅C | 所在地 | 一関市川崎町門崎字官紅 |
|---------|------|-------------|-----|-----|-----|-------------|

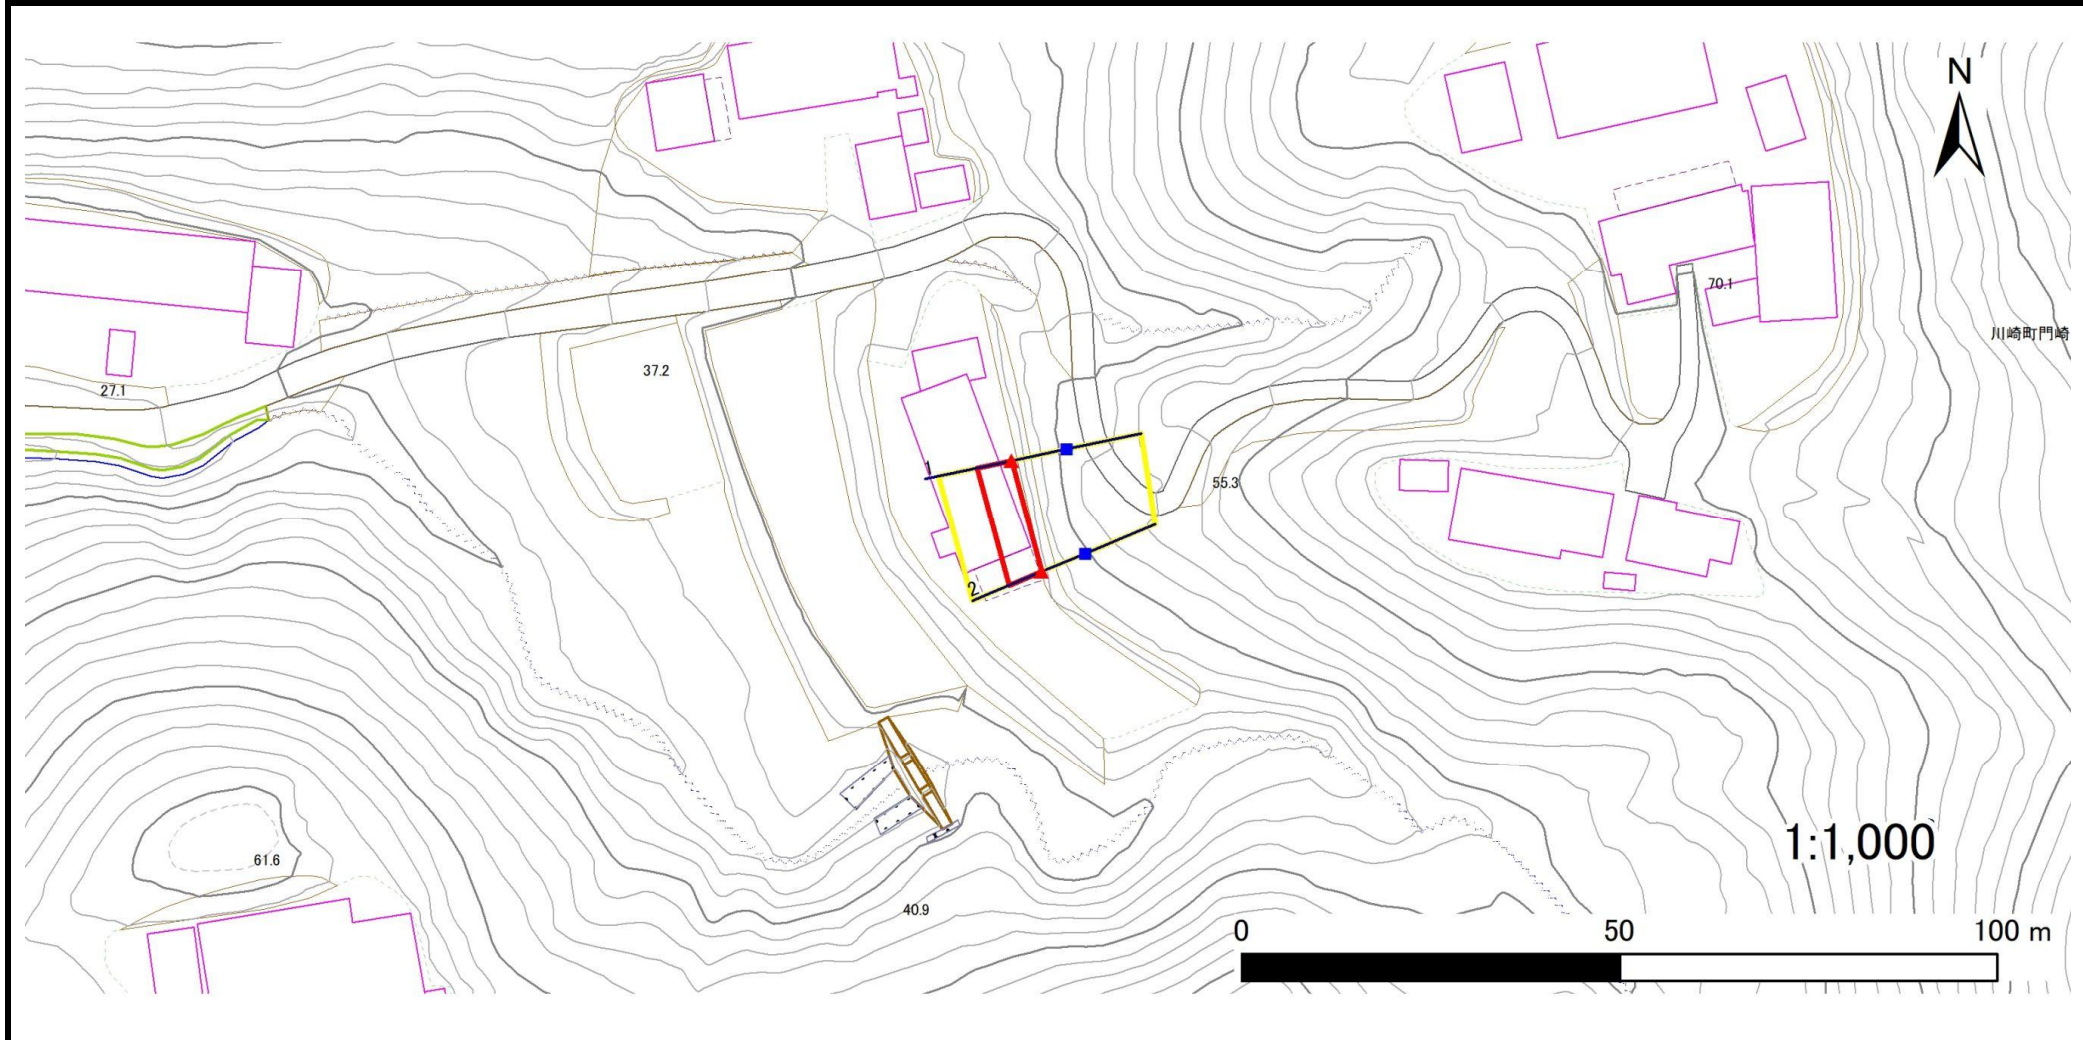

|    |      |        |                     |  |
|----|------|--------|---------------------|--|
| 凡例 | ■ 上端 | — 横断測線 | ■ 危害のおそれのある土地の区域    | ■ 土石等の移動による力が100kN/m <sup>2</sup> を超える範囲 |
|    | ▲ 下端 |        | ■ 著しい危害のおそれのある土地の区域 | ■ 土石等の堆積高が3mを超える範囲                       |

# 急傾斜地の崩壊区域調書

様式3-2 建築物に作用すると想定される衝撃に関する事項(1/1)

調査年度 2024年度

| 急傾斜地の位置        |                           | 箇所番号      |                | 181AN0092-4                   |                | 箇所名              |           | 官紅C                           |                           | 所在地       |                | 一関市川崎町門崎字官紅                   |                |                |           |                               |
|----------------|---------------------------|-----------|----------------|-------------------------------|----------------|------------------|-----------|-------------------------------|---------------------------|-----------|----------------|-------------------------------|----------------|----------------|-----------|-------------------------------|
| 横断<br>測線<br>番号 | 急傾斜地の下端に隣接する土地            |           |                |                               |                |                  |           |                               | 急傾斜地内                     |           |                |                               |                |                |           |                               |
|                | 土石等の移動の高さと力の大きさ           |           |                |                               | 土石等の堆積高さと力の大きさ |                  |           |                               | 土石等の移動の高さと力の大きさ           |           |                |                               | 土石等の堆積高さと力の大きさ |                |           |                               |
|                | 区分                        | 高さ<br>(m) | 下端からの距離<br>(m) | 力の大きさ<br>(kN/m <sup>2</sup> ) | 区分             | 下端からの水平<br>距離(m) | 高さ<br>(m) | 力の大きさ<br>(kN/m <sup>2</sup> ) | 区分                        | 高さ<br>(m) | 上端からの比高<br>(m) | 力の大きさ<br>(kN/m <sup>2</sup> ) | 区分             | 上端からの比高<br>(m) | 高さ<br>(m) | 力の大きさ<br>(kN/m <sup>2</sup> ) |
| 1              | 100kN/m <sup>2</sup> を超える | —         | — ~ —          | —                             | 3mを超える         | — ~ —            | —         | —                             | 100kN/m <sup>2</sup> を超える | —         | — ~ —          | —                             | 3mを超える         | — ~ —          | —         | —                             |
|                | それ以外                      | 1.00      | 0.00 ~ 4.74    | 59.09                         | それ以外           | 0.00 ~ 0.00      | 1.66      | 8.41                          | それ以外                      | 1.00      | 5.00 ~ 5.00    | 59.09                         | それ以外           | 5.00 ~ 5.00    | 1.66      | 8.41                          |
| 2              | 100kN/m <sup>2</sup> を超える | —         | — ~ —          | —                             | 3mを超える         | — ~ —            | —         | —                             | 100kN/m <sup>2</sup> を超える | —         | — ~ —          | —                             | 3mを超える         | — ~ —          | —         | —                             |
|                | それ以外                      | 1.00      | 0.00 ~ 4.74    | 59.07                         | それ以外           | 0.00 ~ 4.74      | 1.79      | 9.06                          | それ以外                      | 1.00      | 5.00 ~ 5.00    | 59.07                         | それ以外           | 5.00 ~ 5.00    | 1.79      | 9.06                          |
|                | 100kN/m <sup>2</sup> を超える |           | ~              |                               | 3mを超える         | ~                |           |                               | 100kN/m <sup>2</sup> を超える |           | ~              |                               | 3mを超える         | ~              |           |                               |
|                | それ以外                      |           | ~              |                               | それ以外           | ~                |           |                               | それ以外                      |           | ~              |                               | それ以外           | ~              |           |                               |
