



# 土砂災害防止に関する基礎調査(急傾斜地の崩壊)

表紙 概況、位置図

自然現象の種類	急傾斜地の崩壊
箇所番号	185AN0504-1
箇所名	下田
所在地	一関市藤沢町増沢字下田
調査機関	岩手県県南広域振興局土木部 一関土木センター

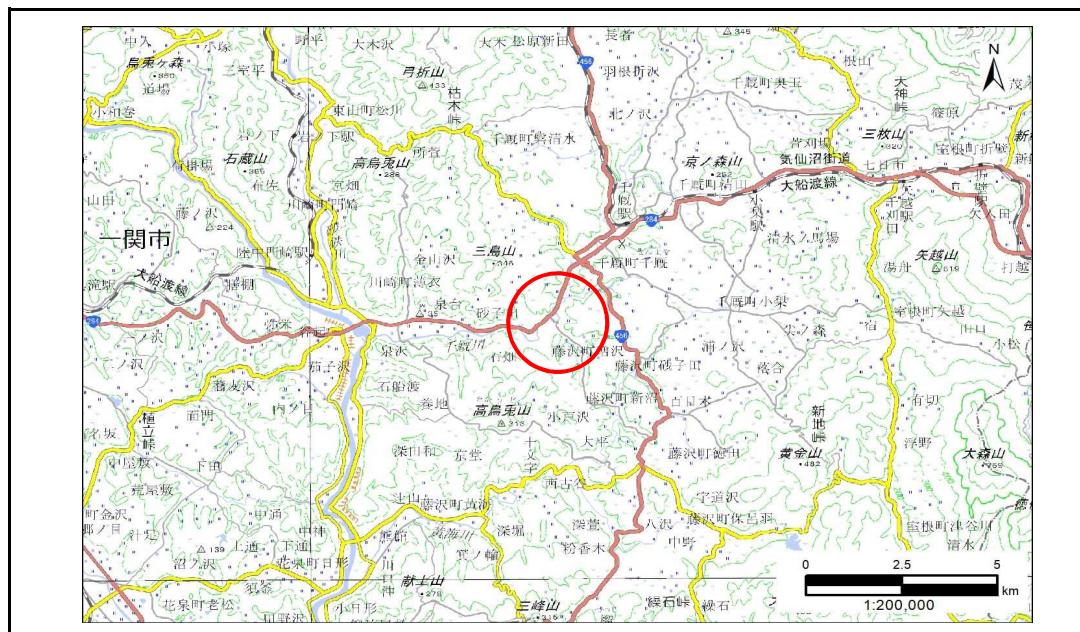

概況図 (S=1:200,000)

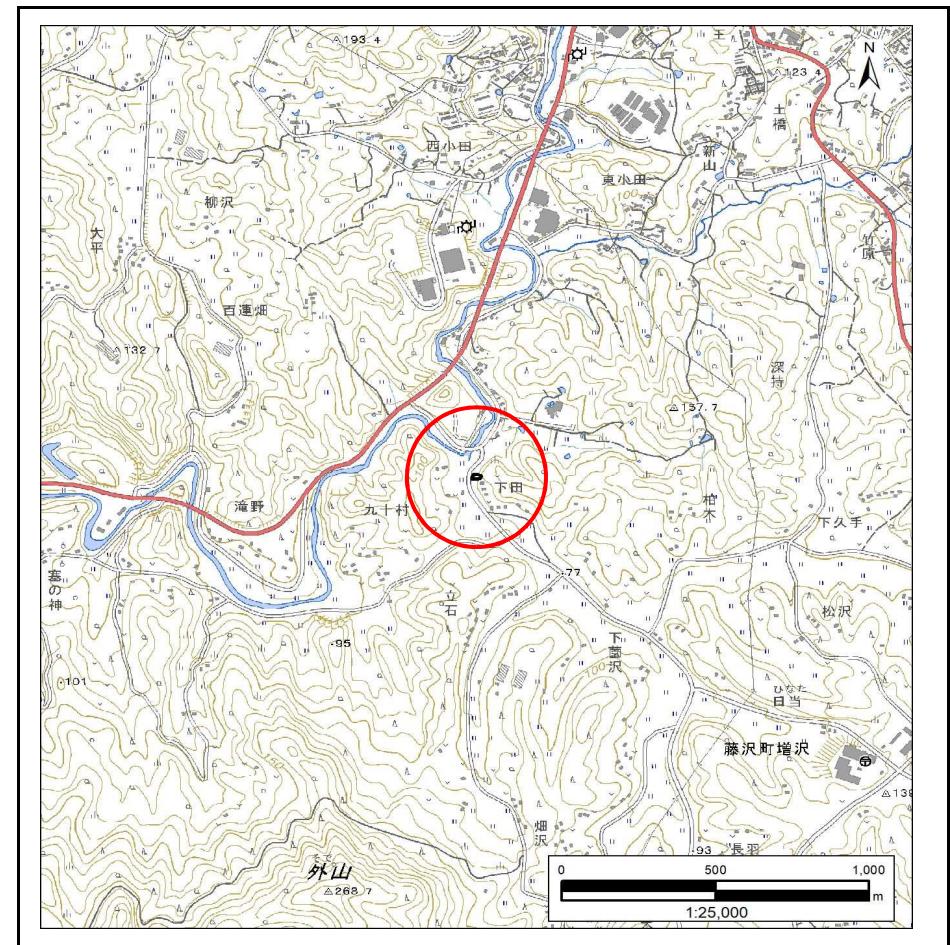

位置図 (S=1:25,000)


## 急傾斜地の崩壊区域調書

様式3-1 危害のおそれのある土地、著しい危害のおそれのある土地の設定図


調査年度

令和5年度

急傾斜地の位置	箇所番号	185AN0504-1	箇所名	下田	所在地	一関市藤沢町増沢字下田
---------	------	-------------	-----	----	-----	-------------

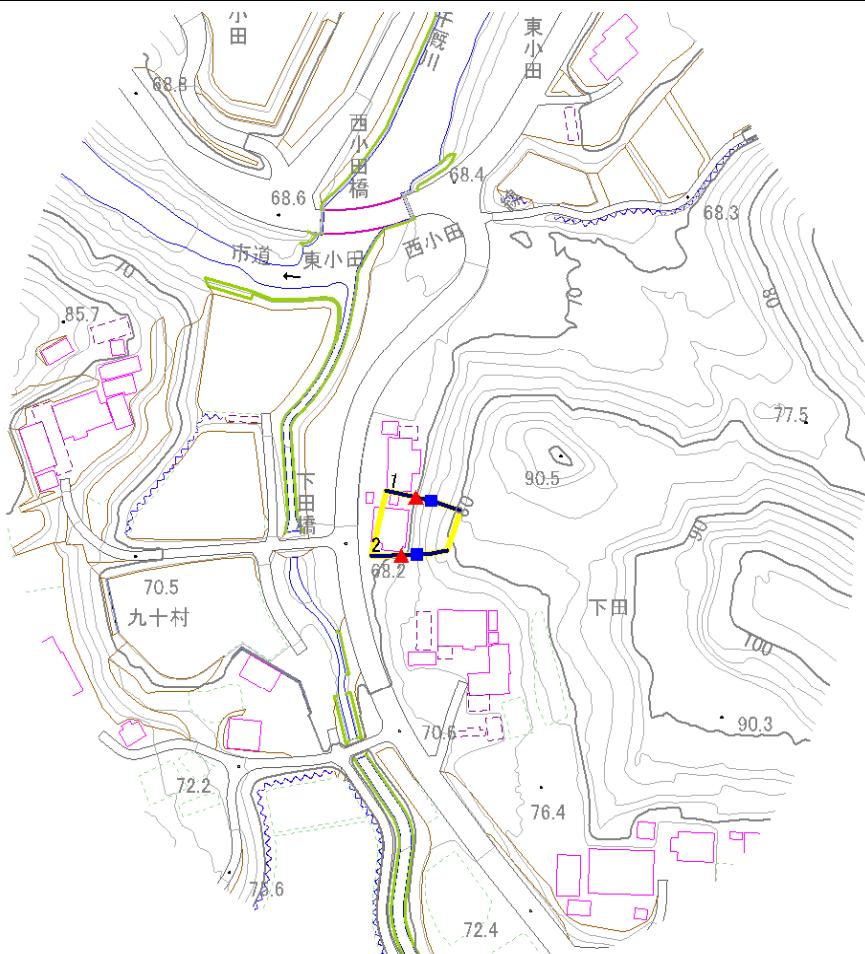

藤沢町増沢

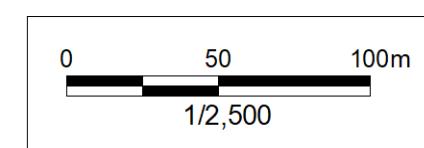

凡例

■ 上端  
▲ 下端

— 横断測線

■ 危害のおそれのある土地の区域  
■ 著しい危害のおそれのある土地の区域

■ 土石等の移動による力が $100\text{kN/m}^2$ を超える範囲  
■ 土石等の堆積高が3mを超える範囲


## 急傾斜地の崩壊区域調書

様式3-1 危害のおそれのある土地、著しい危害のおそれのある土地の設定図

調査年度

令和5年度

急傾斜地の位置 箇所番号 185AN0504-1 箇所名 下田 所在地 一関市藤沢町増沢字下田

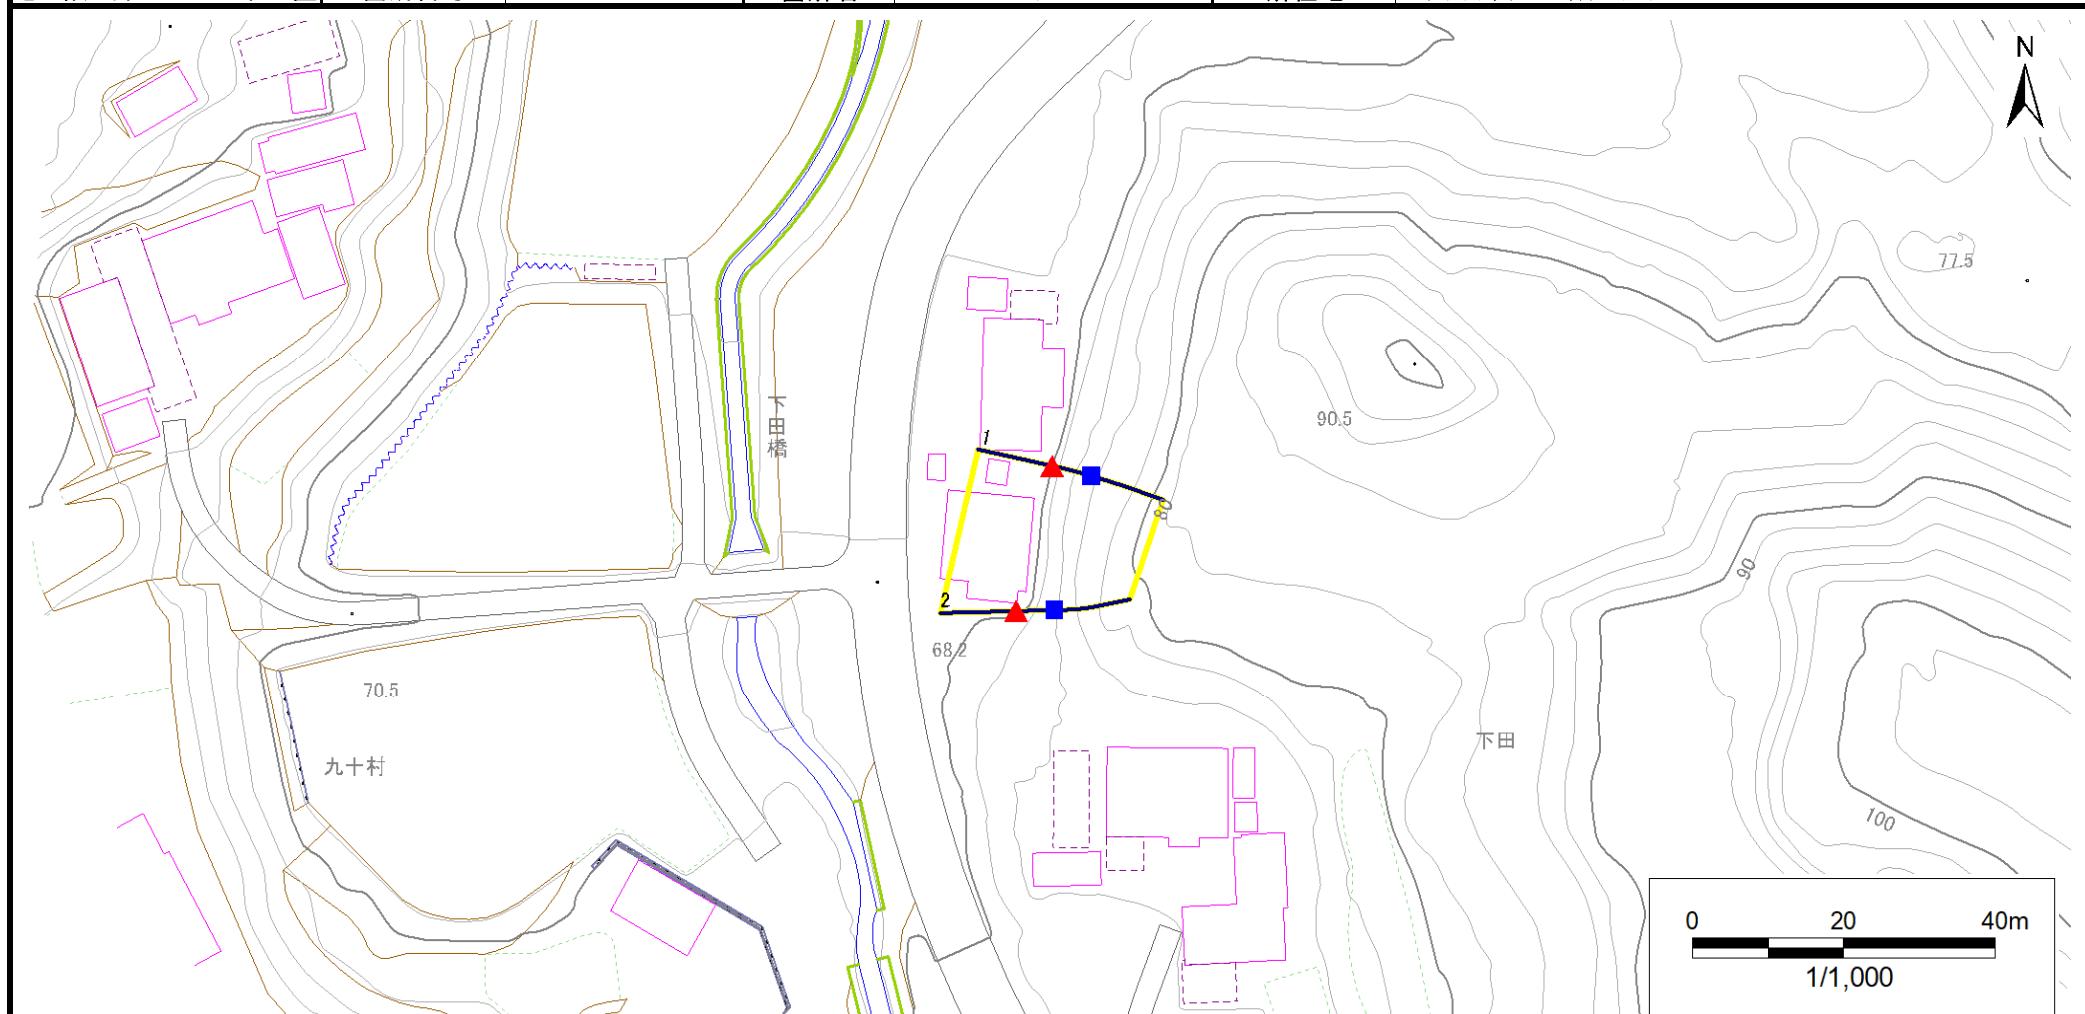

凡例

■ 上端  
▲ 下端

— 横断測線

■ 危害のおそれのある土地の区域  
■ 著しい危害のおそれのある土地の区域

■ 土石等の移動による力が $100\text{kN/m}^2$ を超える範囲  
■ 土石等の堆積高が3mを超える範囲

岩手県

## 急傾斜地の崩壊区域調書

### 様式3-2 建築物に作用すると想定される衝撃に関する事項(1/1)