



土砂災害防止に関する基礎調査(急傾斜地の崩壊)

表紙 概況、位置図

自然現象の種類	急傾斜地の崩壊
箇所番号	209AN5491-1
箇所名	関上
所在地	一関市千厩町磐清水字関上
調査機関	岩手県県南広域振興局土木部 一関土木センター

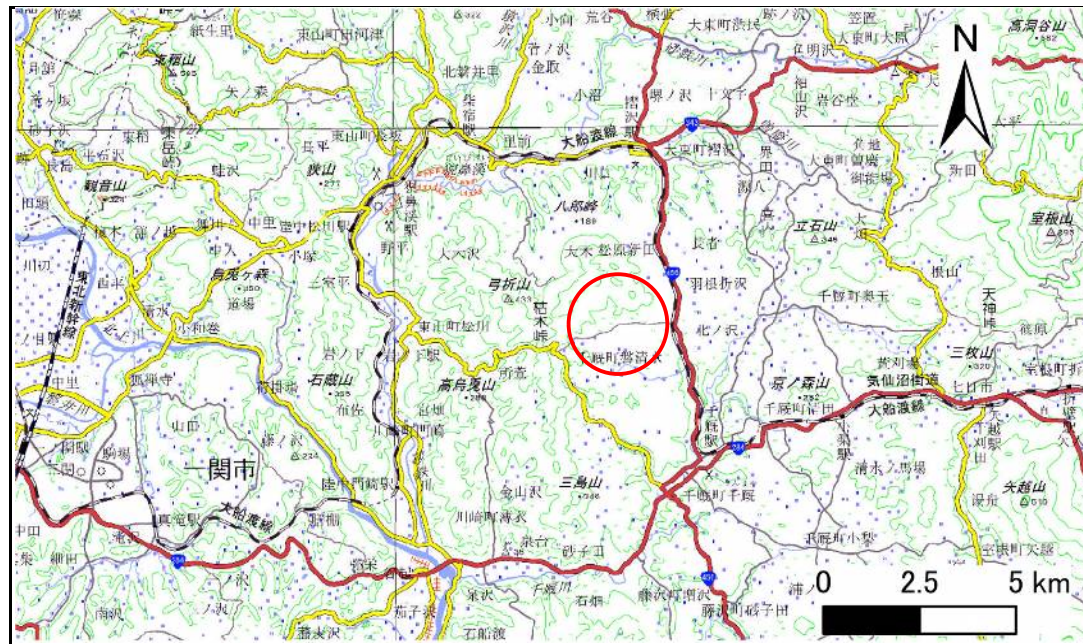

概況図(S=1:200,000)

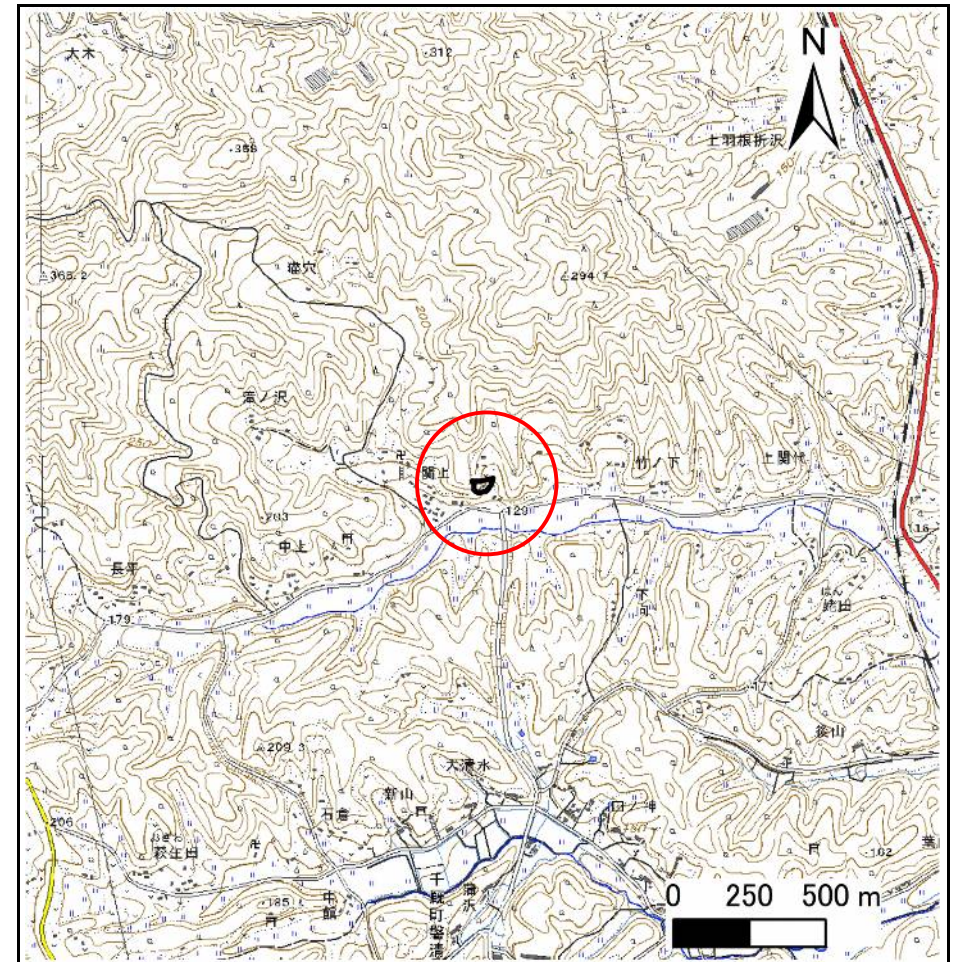

位置図(S=1:25,000)

急傾斜地の崩壊区域調書

様式3-1 危害のおそれのある土地、著しい危害のおそれのある土地の設定図

調査年度

2023年度

急傾斜地の位置

箇所番号


209AN5491-1

箇所名

関上

所在地

一関市千厩町磐清水字関上

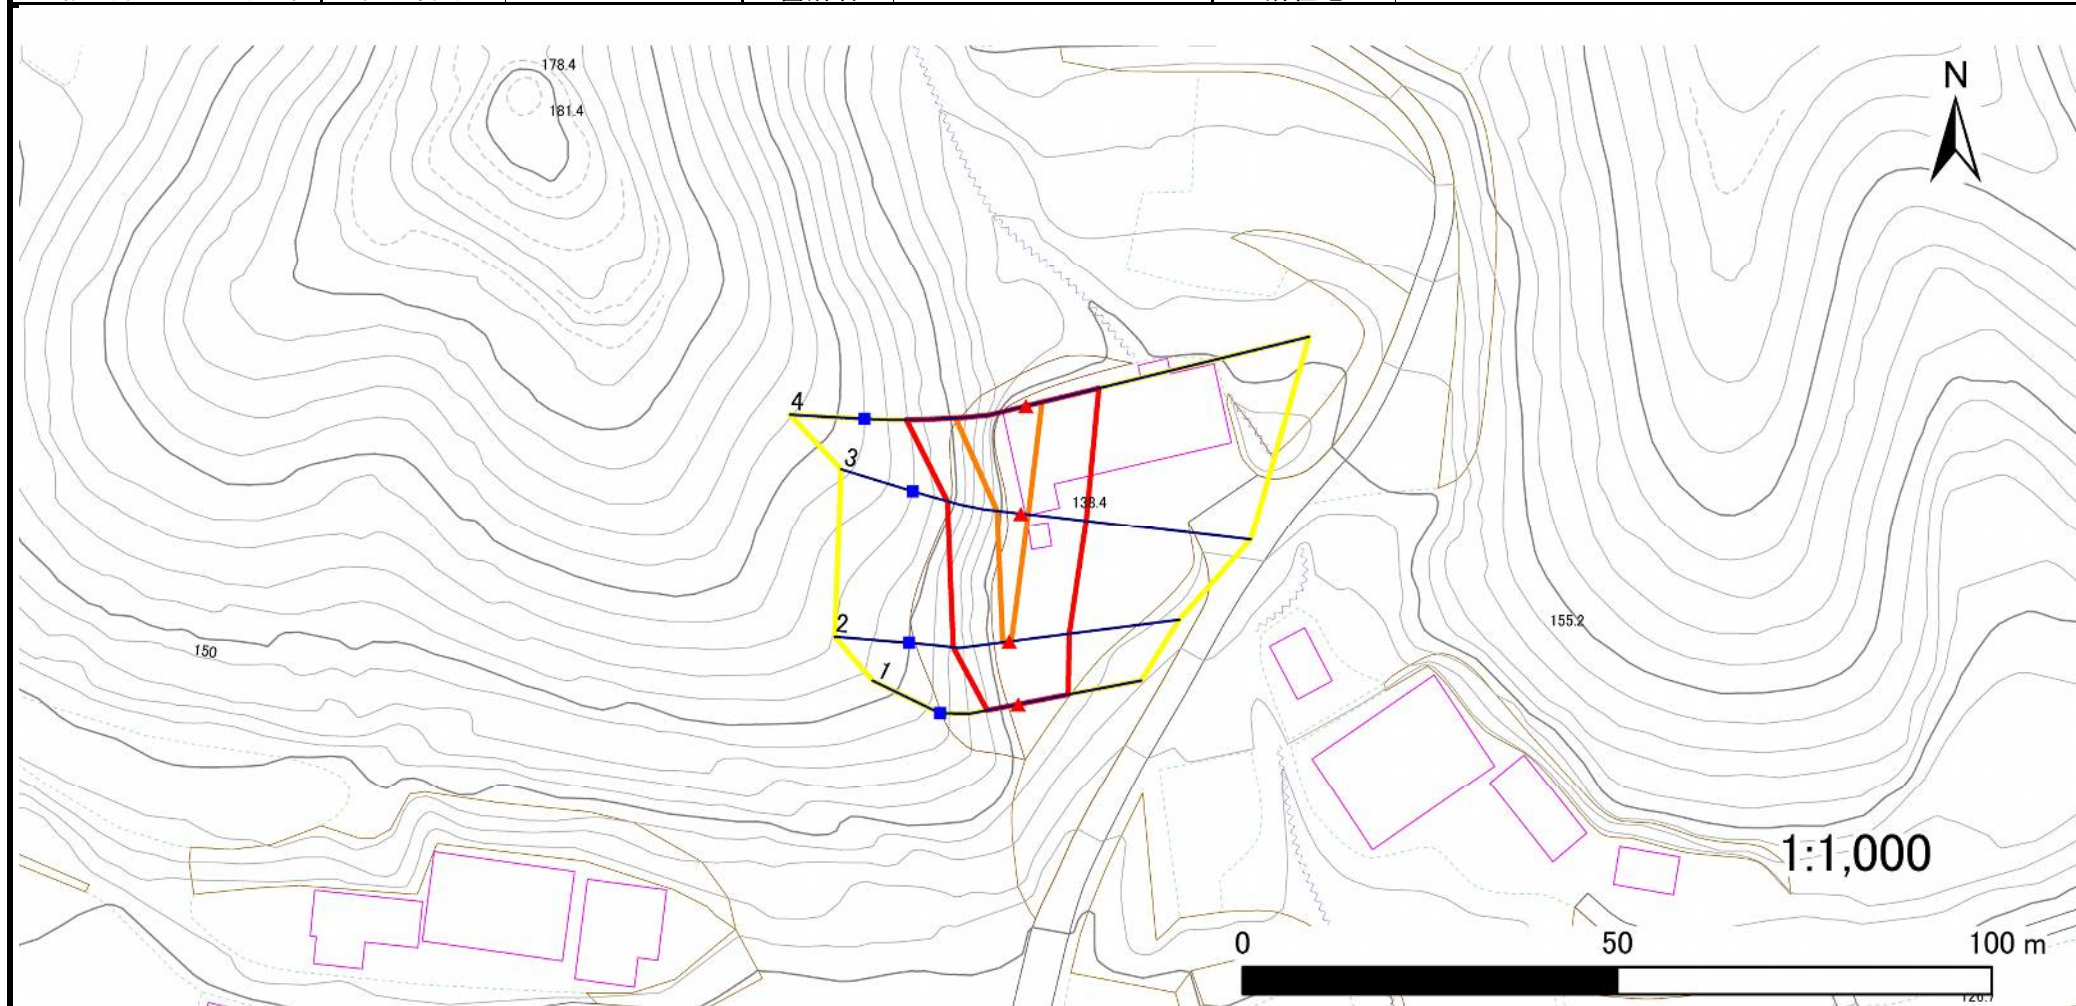

凡例

■ 上端
▲ 下端

— 横断測線

□ 危害のおそれのある土地の区域
□ 著しい危害のおそれのある土地の区域

□ 土石等の移動による力が 100kN/m^2 を超える範囲
□ 土石等の堆積高が 3m を超える範囲

□ 土石等の移動による力が 100kN/m^2 を超える範囲
□ 土石等の堆積高が 3m を超える範囲

□ 土石等の移動による力が 100kN/m^2 を超える範囲
□ 土石等の堆積高が 3m を超える範囲

急傾斜地の崩壊区域調書

様式3-2 建築物に作用すると想定される衝撃に関する事項(1/1)

調査年度	2023年度
------	--------

急傾斜地の位置		箇所番号		209AN5491-1		箇所名		関上		所在地		一関市千厩町磐清水字関上				
横断 測線 番号	急傾斜地の下端に隣接する土地								急傾斜地内							
	土石等の移動の高さと力の大きさ				土石等の堆積高さと力の大きさ				土石等の移動の高さと力の大きさ				土石等の堆積高さと力の大きさ			
	区 分	高さ (m)	下端からの距離 (m)	力の大きさ (kN/㎡)	区 分	下端からの水平 距離(m)	高さ (m)	力の大きさ (kN/㎡)	区 分	高さ (m)	上端からの比高 (m)	力の大きさ (kN/㎡)	区 分	上端からの比高 (m)	高さ (m)	力の大きさ (kN/㎡)
1	100kN/㎡を超える	—	— ～ —	—	3mを超える	— ～ —	—	—	100kN/㎡を超える	—	— ～ —	—	3mを超える	— ～ —	—	—
	それ以外	1.00	0.00 ～ 6.81	86.18	それ以外	0.00 ～ 6.81	1.79	9.06	それ以外	1.00	5.00 ～ 8.35	86.18	それ以外	5.00 ～ 8.35	1.79	9.06
2	100kN/㎡を超える	1.00	0.00 ～ 0.28	104.14	3mを超える	— ～ —	—	—	100kN/㎡を超える	1.00	10.68 ～ 11.43	104.14	3mを超える	— ～ —	—	—
	それ以外	1.00	0.28 ～ 8.07	100.00	それ以外	0.00 ～ 8.07	2.28	11.51	それ以外	1.00	5.00 ～ 10.68	100.00	それ以外	5.00 ～ 11.43	2.28	11.51
3	100kN/㎡を超える	1.00	0.00 ～ 0.99	114.85	3mを超える	— ～ —	—	—	100kN/㎡を超える	1.00	12.08 ～ 15.43	114.85	3mを超える	— ～ —	—	—
	それ以外	1.00	0.99 ～ 8.77	100.00	それ以外	0.00 ～ 8.77	2.70	13.63	それ以外	1.00	5.00 ～ 12.08	100.00	それ以外	5.00 ～ 15.43	2.70	13.63
4	100kN/㎡を超える	1.00	0.00 ～ 2.22	134.49	3mを超える	— ～ —	—	—	100kN/㎡を超える	1.00	10.89 ～ 19.43	134.49	3mを超える	— ～ —	—	—
	それ以外	1.00	2.22 ～ 10.00	100.00	それ以外	0.00 ～ 10.00	2.53	12.77	それ以外	1.00	5.00 ～ 10.89	100.00	それ以外	5.00 ～ 19.43	2.53	12.77
	100kN/㎡を超える		～		3mを超える	～			100kN/㎡を超える		～		3mを超える	～		
	それ以外		～		それ以外	～			それ以外		～		それ以外	～		
	100kN/㎡を超える		～		3mを超える	～			100kN/㎡を超える		～		3mを超える	～		
	それ以外		～		それ以外	～			それ以外		～		それ以外	～		
