


土砂災害防止に関する基礎調査(急傾斜地の崩壊)

表紙 概況、位置図

自然現象の種類	急傾斜地の崩壊
箇所番号	209AN5491-3
箇所名	関上B
所在地	一関市千厩町磐清水字関上
調査機関	岩手県県南広域振興局土木部 一関土木センター



概況図(S=1:200,000)

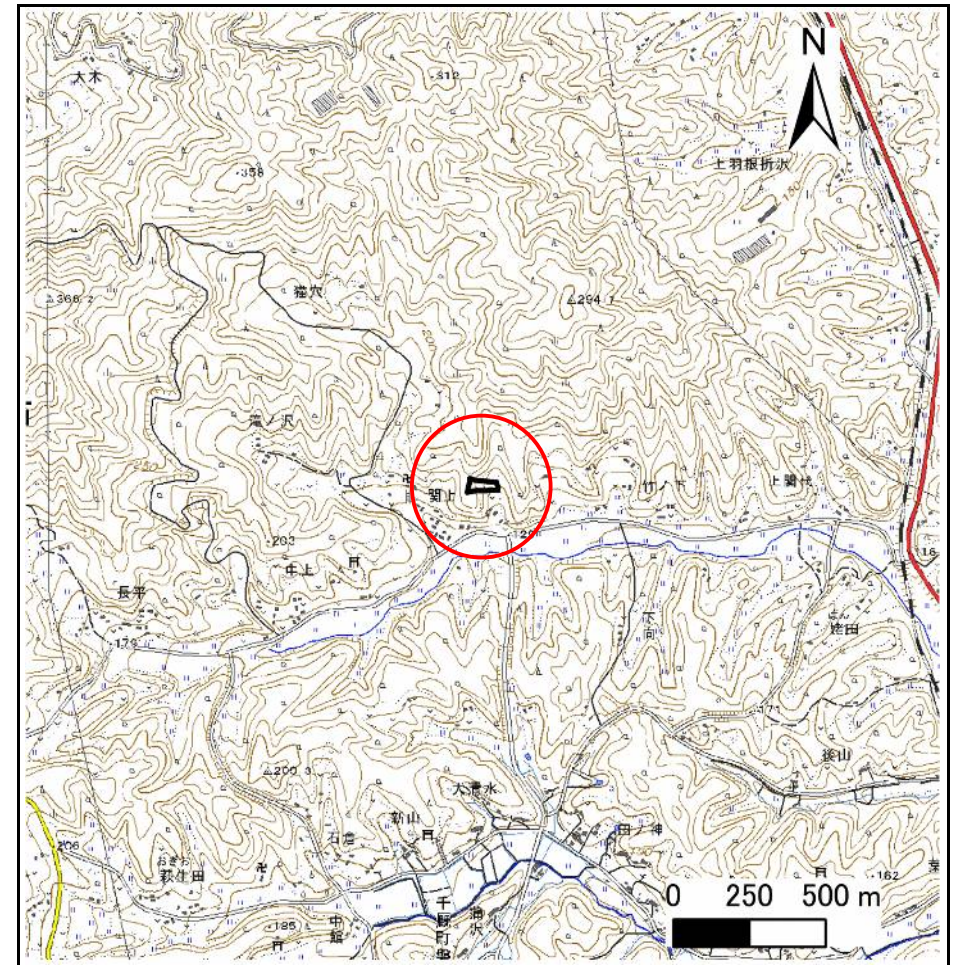

位置図(S=1:25,000)

急傾斜地の崩壊区域調査

様式3-1 危害のおそれのある土地、著しい危害のおそれのある土地の設定図

調査年度

2023年度

急傾斜地の位置

箇所番号


209AN5491-3

箇所名

関上B

所在地

一関市千厩町磐清水字関上

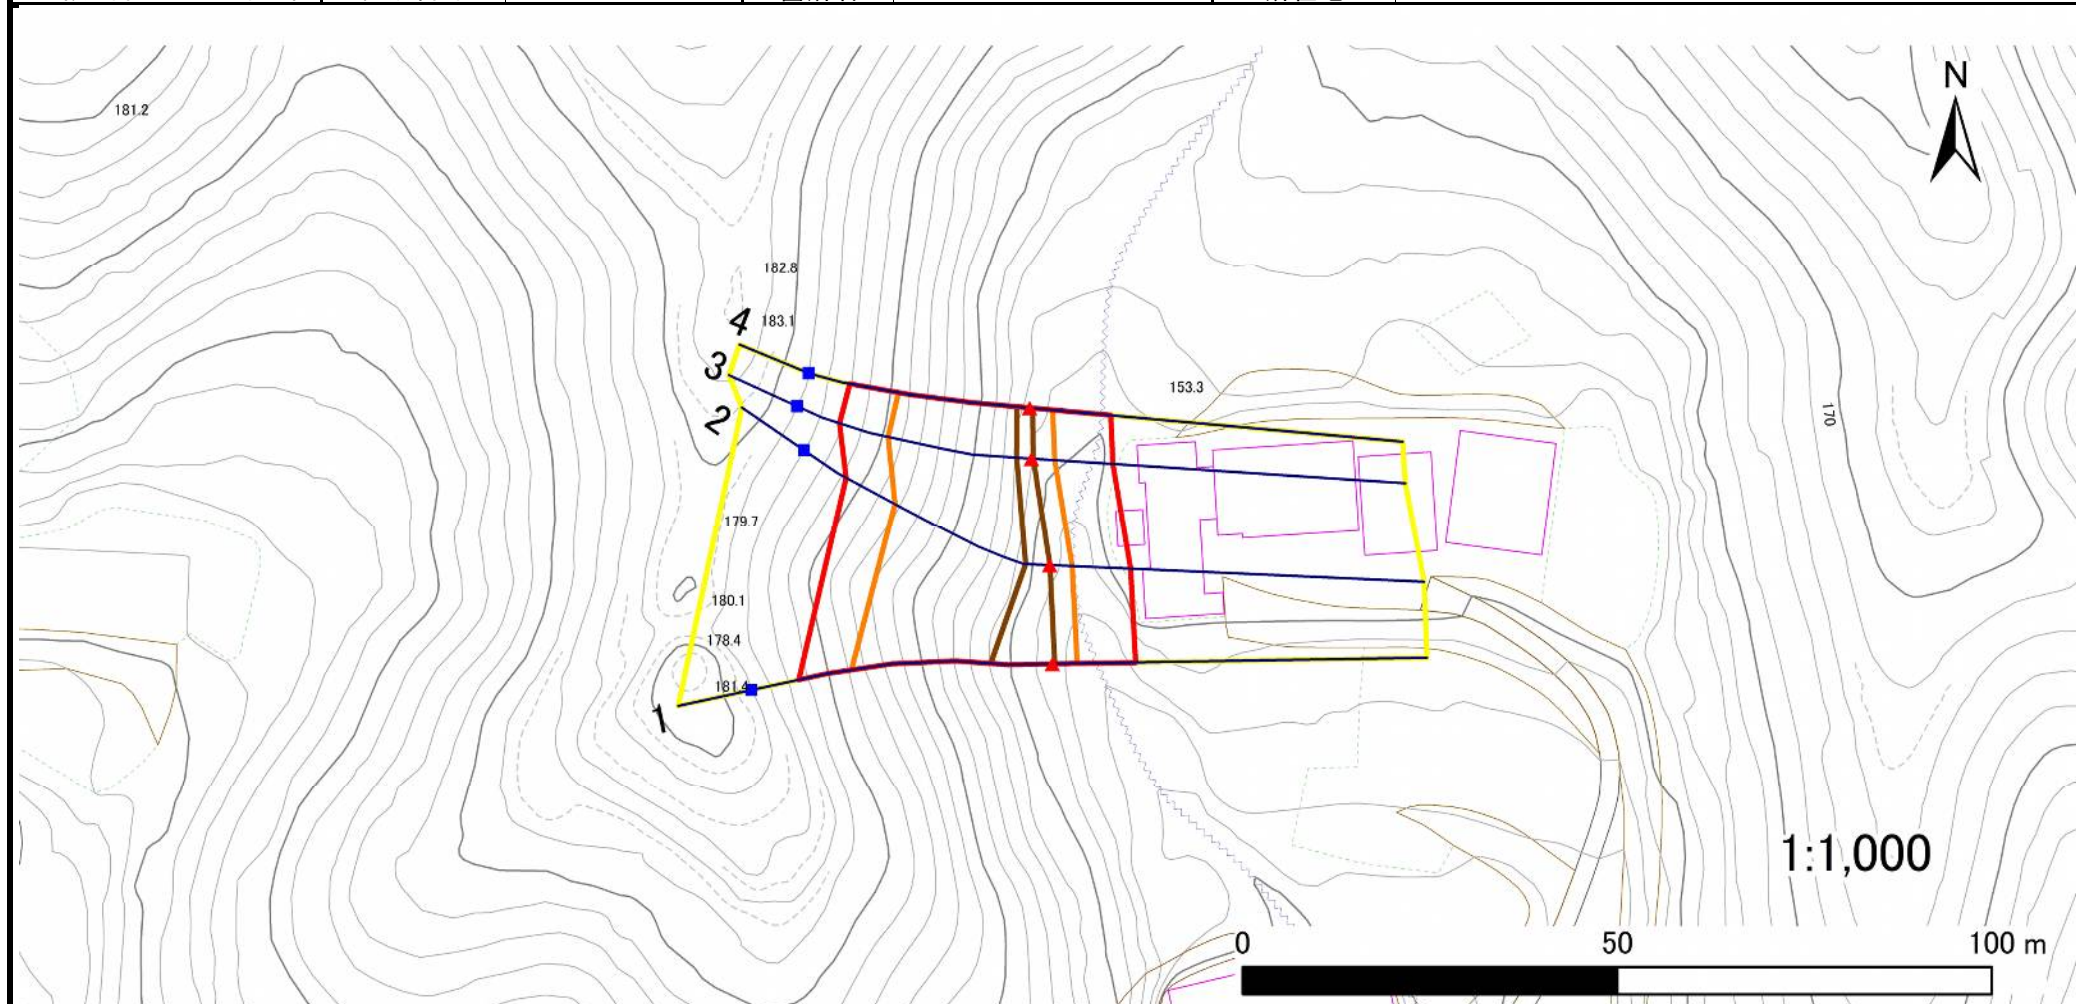

凡例

■ 上端
▲ 下端

— 横断測線

□ 危害のおそれのある土地の区域
□ 著しい危害のおそれのある土地の区域

□ 土石等の移動による力が 100kN/m^2 を超える範囲
□ 土石等の堆積高が 3m を超える範囲

□ 土石等の移動による力が 100kN/m^2 を超える範囲
□ 土石等の堆積高が 3m を超える範囲

□ 土石等の移動による力が 100kN/m^2 を超える範囲
□ 土石等の堆積高が 3m を超える範囲

急傾斜地の崩壊区域調書

様式3-2 建築物に作用すると想定される衝撃に関する事項(1/1)

調査年度

2023年度

急傾斜地の位置				箇所番号		209AN5491-3				箇所名				関上B		所在地		一関市千厩町磐清水字関上						
横断 測線 番号	急傾斜地の下端に隣接する土地																急傾斜地内							
	土石等の移動の高さと力の大きさ				土石等の堆積高さと力の大きさ				土石等の移動の高さと力の大きさ				土石等の堆積高さと力の大きさ											
	区 分	高さ (m)	下端からの距離 (m)	力の大きさ (kN/㎡)	区 分	下端からの水平 距離(m)	高さ (m)	力の大きさ (kN/㎡)	区 分	高さ (m)	上端からの比高 (m)	力の大きさ (kN/㎡)	区 分	上端からの比高 (m)	高さ (m)	力の大きさ (kN/㎡)								
1	100kN/㎡を超える	1.00	0.00 ～ 3.31	153.12	3mを超える	0.00 ～ 0.31	3.16	15.98	100kN/㎡を超える	1.00	10.53 ～ 31.38	153.12	3mを超える	25.00 ～ 31.38	3.16	15.98								
	それ以外	1.00	3.31 ～ 11.10	100.00	それ以外	0.31 ～ 11.10	3.00	15.16	それ以外	1.00	5.00 ～ 10.53	100.00	それ以外	5.00 ～ 25.00	3.00	15.16								
2	100kN/㎡を超える	1.00	0.00 ～ 3.01	147.79	3mを超える	0.00 ～ 0.02	3.01	15.22	100kN/㎡を超える	1.00	10.54 ～ 27.41	147.79	3mを超える	25.00 ～ 27.41	3.01	15.22								
	それ以外	1.00	3.01 ～ 10.79	100.00	それ以外	0.02 ～ 10.79	3.00	15.16	それ以外	1.00	5.00 ～ 10.54	100.00	それ以外	5.00 ～ 25.00	3.00	15.16								
3	100kN/㎡を超える	1.00	0.00 ～ 3.11	149.54	3mを超える	0.00 ～ 0.25	3.14	15.87	100kN/㎡を超える	1.00	10.61 ～ 26.65	149.54	3mを超える	25.00 ～ 26.65	3.14	15.87								
	それ以外	1.00	3.11 ～ 10.89	100.00	それ以外	0.25 ～ 10.89	3.00	15.16	それ以外	1.00	5.00 ～ 10.61	100.00	それ以外	5.00 ～ 25.00	3.00	15.16								
4	100kN/㎡を超える	1.00	0.00 ～ 3.10	149.37	3mを超える	0.00 ～ 0.40	3.23	16.34	100kN/㎡を超える	1.00	10.85 ～ 26.50	149.37	3mを超える	25.00 ～ 26.50	3.23	16.34								
	それ以外	1.00	3.10 ～ 10.88	100.00	それ以外	0.40 ～ 10.88	3.00	15.16	それ以外	1.00	5.00 ～ 10.85	100.00	それ以外	5.00 ～ 25.00	3.00	15.16								
	100kN/㎡を超える		～		3mを超える	～			100kN/㎡を超える		～		3mを超える	～										
	それ以外		～		それ以外	～			それ以外		～		それ以外	～										
	100kN/㎡を超える		～		3mを超える	～			100kN/㎡を超える		～		3mを超える	～										
	それ以外		～		それ以外	～			それ以外		～		それ以外	～										
