



土砂災害防止に関する基礎調査(急傾斜地の崩壊)

表紙 概況、位置図

自然現象の種類	急傾斜地の崩壊
箇所番号	209AN5497
箇所名	中上B
所在地	一関市千厩町磐清水字中上
調査機関	岩手県県南広域振興局土木部 一関土木センター

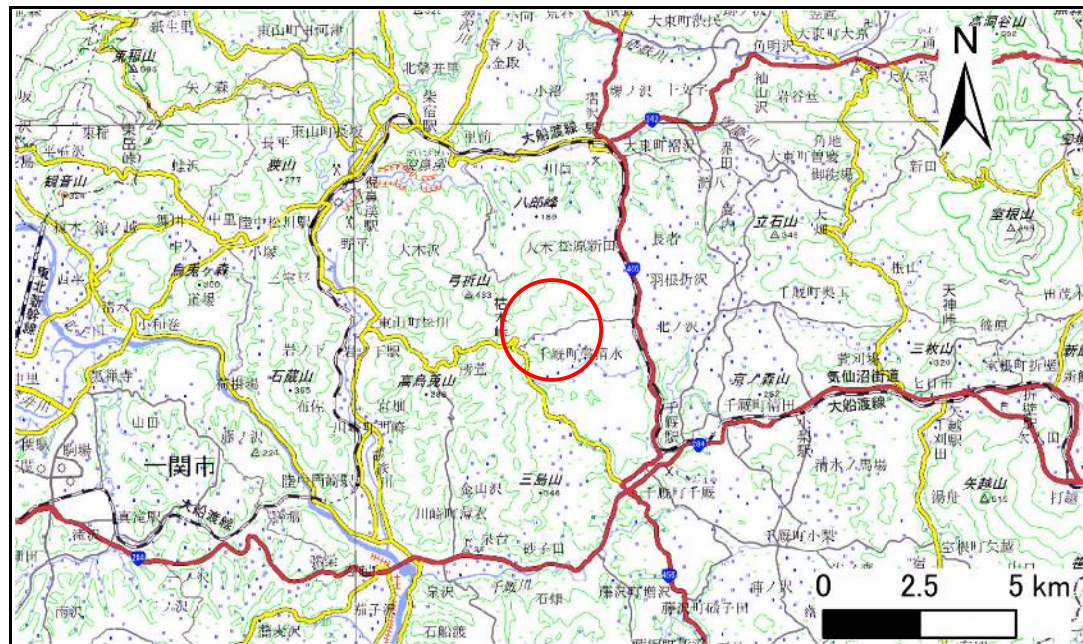

概況図(S=1:200,000)

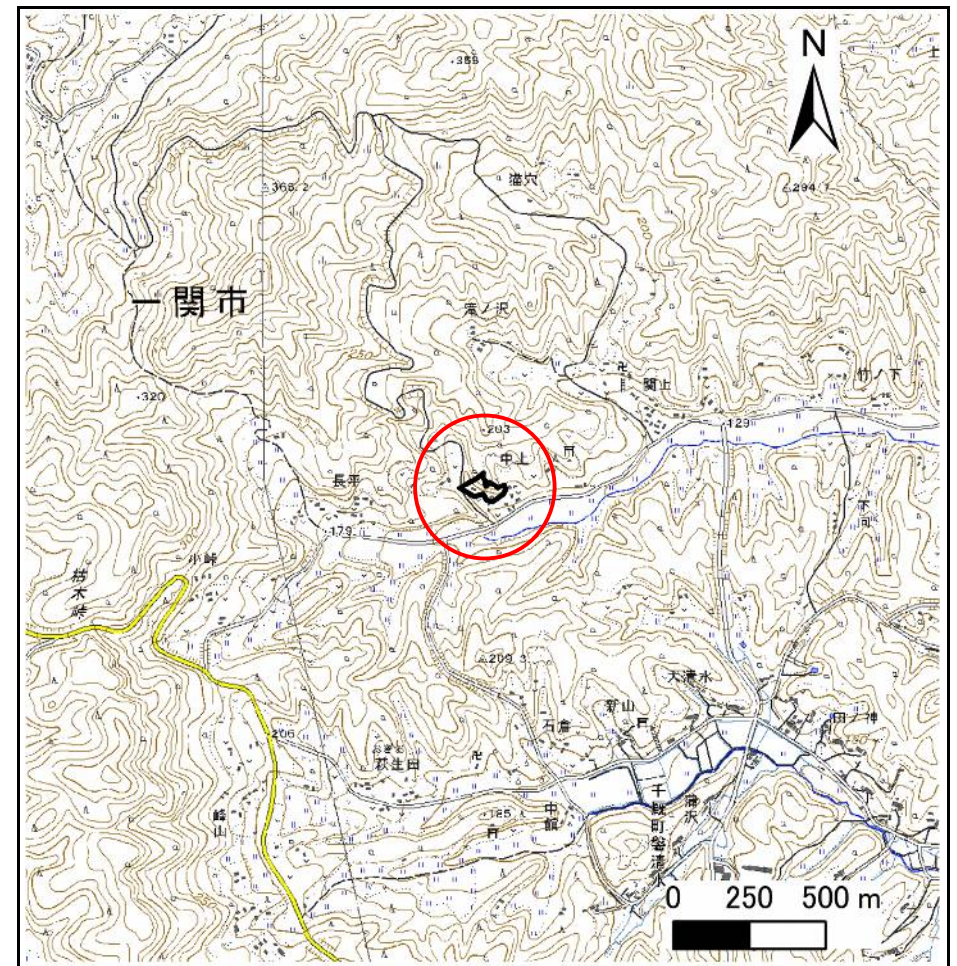

位置図(S=1:25,000)

急傾斜地の崩壊区域調査

様式3-1 危害のおそれのある土地、著しい危害のおそれのある土地の設定図

調査年度

2023年度

急傾斜地の位置

箇所番号


209AN5497

箇所名

中上B

所在地

一関市千厩町磐清水字中上

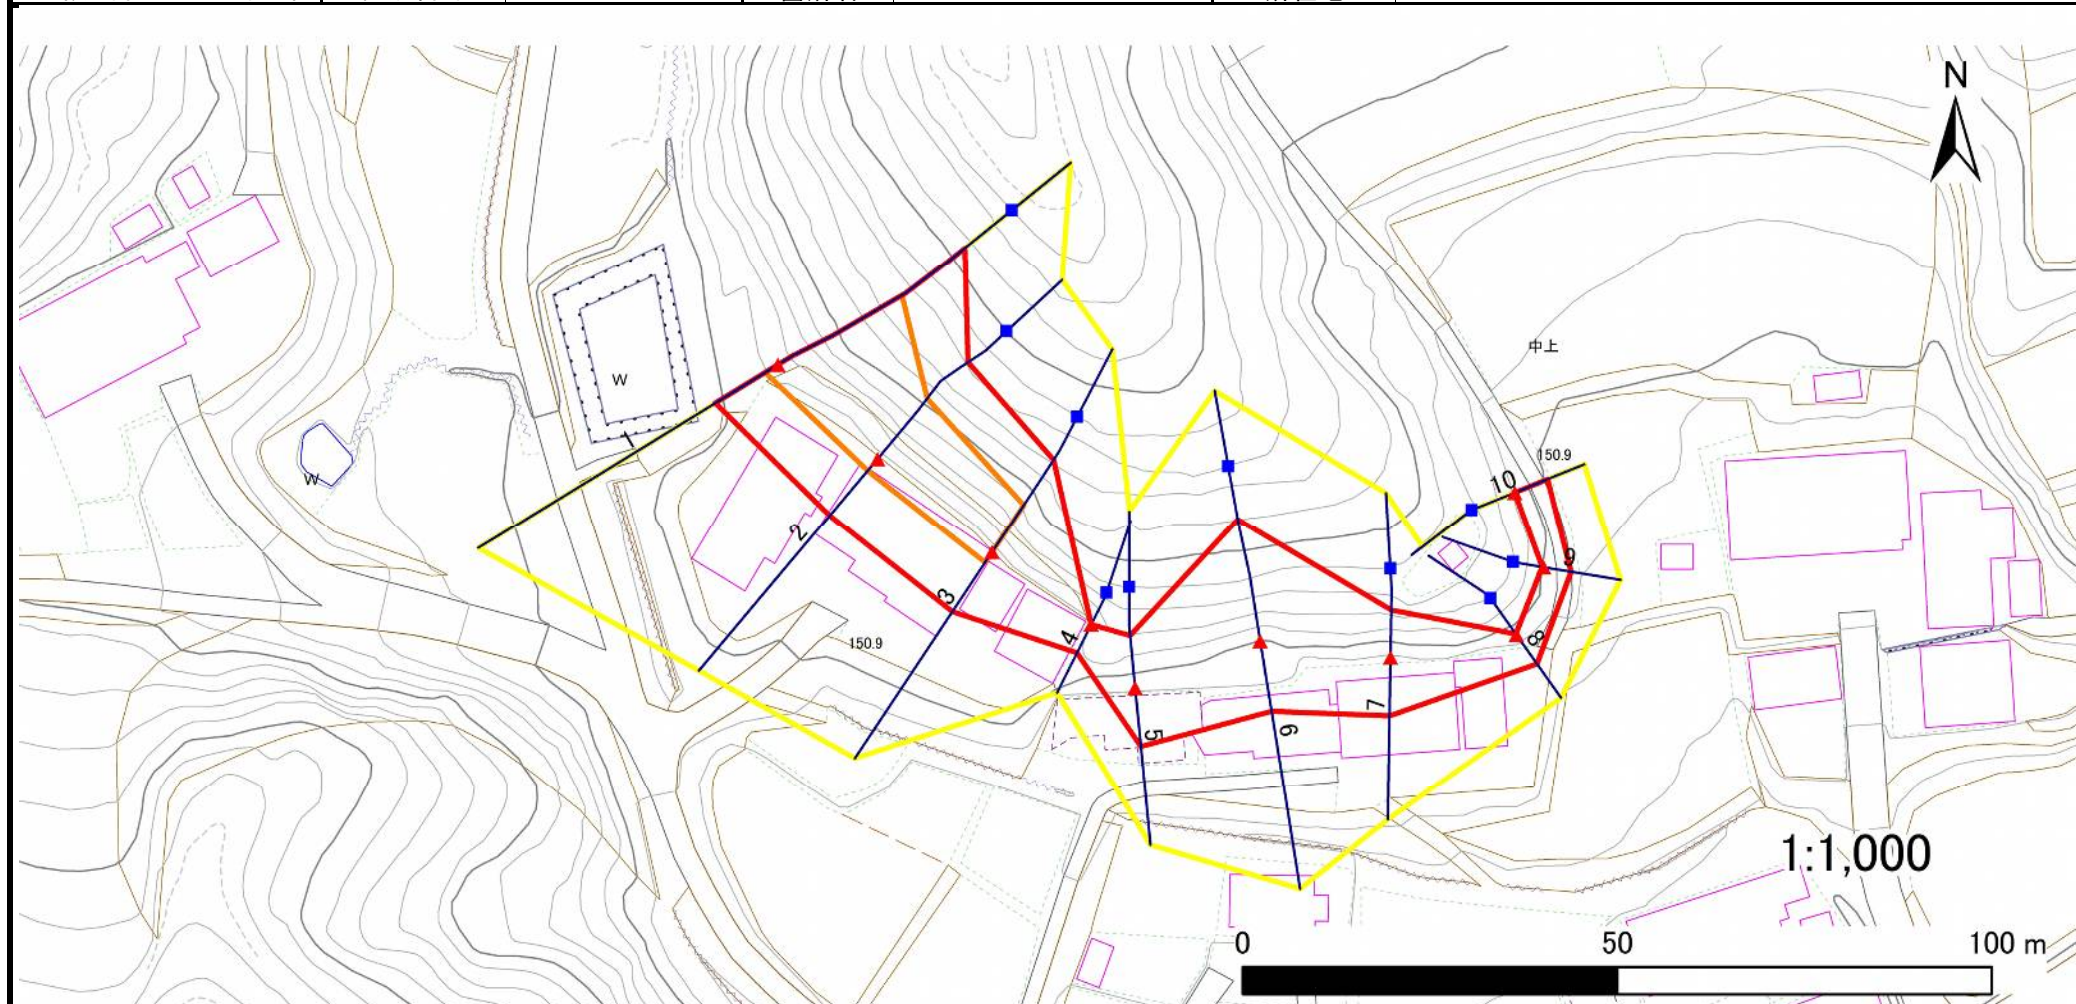

凡例

■ 上端
▲ 下端

— 横断測線

黄色の枠 危害のおそれのある土地の区域
赤色の枠 著しい危害のおそれのある土地の区域

土石等の移動による力が 100kN/m^2 を超える範囲
土石等の堆積高が 3m を超える範囲

土石等の移動による力が 100kN/m^2 を超える範囲
土石等の堆積高が 3m を超える範囲

急傾斜地の崩壊区域調書

様式3-2 建築物に作用すると想定される衝撃に関する事項(1/1)

調査年度 2023年度

急傾斜地の位置		箇所番号		209AN5497		箇所名		中上B		所在地		一関市千厩町磐清水字中上				
横断 測線 番号	急傾斜地の下端に隣接する土地								急傾斜地内							
	土石等の移動の高さと力の大きさ				土石等の堆積高さと力の大きさ				土石等の移動の高さと力の大きさ				土石等の堆積高さと力の大きさ			
	区 分	高さ (m)	下端からの距離 (m)	力の大きさ (kN/㎡)	区 分	下端からの水平 距離(m)	高さ (m)	力の大きさ (kN/㎡)	区 分	高さ (m)	上端からの比高 (m)	力の大きさ (kN/㎡)	区 分	上端からの比高 (m)	高さ (m)	力の大きさ (kN/㎡)
1	100kN/㎡を超える	1.00	0.00 ～ 1.95	130.02	3mを超える	— ～ —	—	—	100kN/㎡を超える	1.00	11.55 ～ 23.32	130.02	3mを超える	— ～ —	—	—
	それ以外	1.00	1.95 ～ 9.73	100.00	それ以外	0.00 ～ 9.73	2.47	12.49	それ以外	1.00	5.00 ～ 11.55	100.00	それ以外	5.00 ～ 23.32	2.47	12.49
2	100kN/㎡を超える	1.00	0.00 ～ 2.03	131.32	3mを超える	— ～ —	—	—	100kN/㎡を超える	1.00	10.54 ～ 18.34	131.32	3mを超える	— ～ —	—	—
	それ以外	1.00	2.03 ～ 9.81	100.00	それ以外	0.00 ～ 9.81	2.36	11.90	それ以外	1.00	5.00 ～ 10.54	100.00	それ以外	5.00 ～ 18.34	2.36	11.90
3	100kN/㎡を超える	1.00	0.00 ～ 1.67	125.59	3mを超える	— ～ —	—	—	100kN/㎡を超える	1.00	10.53 ～ 16.34	125.59	3mを超える	— ～ —	—	—
	それ以外	1.00	1.67 ～ 9.46	100.00	それ以外	0.00 ～ 9.46	2.37	12.00	それ以外	1.00	5.00 ～ 10.53	100.00	それ以外	5.00 ～ 16.34	2.37	12.00
4	100kN/㎡を超える	—	— ～ —	—	3mを超える	— ～ —	—	—	100kN/㎡を超える	—	— ～ —	—	3mを超える	— ～ —	—	—
	それ以外	1.00	0.00 ～ 4.17	52.17	それ以外	0.00 ～ 4.17	2.03	10.25	それ以外	1.00	5.00 ～ 5.00	52.17	それ以外	5.00 ～ 5.00	2.03	10.25
5	100kN/㎡を超える	—	— ～ —	—	3mを超える	— ～ —	—	—	100kN/㎡を超える	—	— ～ —	—	3mを超える	— ～ —	—	—
	それ以外	1.00	0.00 ～ 7.73	99.14	それ以外	0.00 ～ 7.73	2.20	11.10	それ以外	1.00	5.00 ～ 10.38	99.14	それ以外	5.00 ～ 10.38	2.20	11.10
6	100kN/㎡を超える	1.00	0.00 ～ 1.53	123.36	3mを超える	— ～ —	—	—	100kN/㎡を超える	1.00	10.71 ～ 16.44	123.36	3mを超える	— ～ —	—	—
	それ以外	1.00	1.53 ～ 9.32	100.00	それ以外	0.00 ～ 9.32	2.28	11.51	それ以外	1.00	5.00 ～ 10.71	100.00	それ以外	5.00 ～ 16.44	2.28	11.51
7	100kN/㎡を超える	—	— ～ —	—	3mを超える	— ～ —	—	—	100kN/㎡を超える	—	— ～ —	—	3mを超える	— ～ —	—	—
	それ以外	1.00	0.00 ～ 7.66	98.17	それ以外	0.00 ～ 7.66	2.34	11.85	それ以外	1.00	5.00 ～ 10.66	98.17	それ以外	5.00 ～ 10.66	2.34	11.85
8	100kN/㎡を超える	—	— ～ —	—	3mを超える	— ～ —	—	—	100kN/㎡を超える	—	— ～ —	—	3mを超える	— ～ —	—	—
	それ以外	1.00	0.00 ～ 4.71	58.76	それ以外	0.00 ～ 4.71	1.86	9.39	それ以外	1.00	5.00 ～ 5.10	58.76	それ以外	5.00 ～ 5.10	1.86	9.39
9	100kN/㎡を超える	—	— ～ —	—	3mを超える	— ～ —	—	—	100kN/㎡を超える	—	— ～ —	—	3mを超える	— ～ —	—	—
	それ以外	1.00	0.00 ～ 3.73	46.95	それ以外	0.00 ～ 3.73	2.18	11.01	それ以外	1.00	5.00 ～ 5.20	46.95	それ以外	5.00 ～ 5.20	2.18	11.01
10	100kN/㎡を超える	—	— ～ —	—	3mを超える	— ～ —	—	—	100kN/㎡を超える	—	— ～ —	—	3mを超える	— ～ —	—	—
	それ以外	1.00	0.00 ～ 4.72	58.89	それ以外	0.00 ～ 4.72	1.80	9.12	それ以外	1.00	5.00 ～ 5.00	58.89	それ以外	5.00 ～ 5.00	1.80	9.12
