



土砂災害防止に関する基礎調査(急傾斜地の崩壊)

表紙 概況、位置図

自然現象の種類	急傾斜地の崩壊
箇所番号	209AN5554-2
箇所名	立石沢A
所在地	一関市千厩町奥玉字立石沢
調査機関	岩手県県南広域振興局土木部 一関土木センター

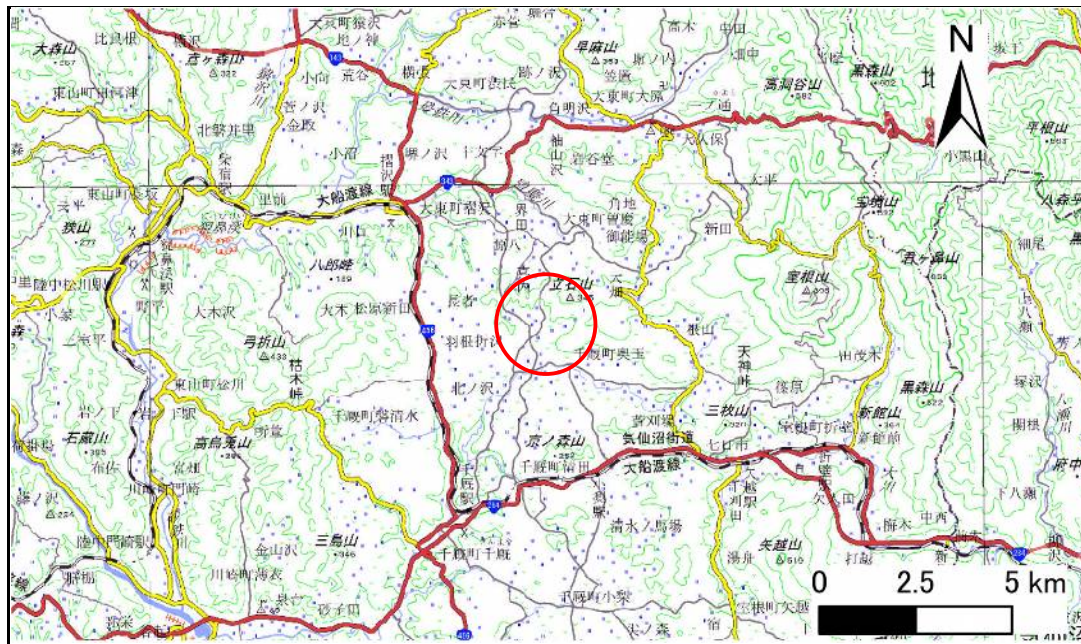

概況図(S=1:200,000)

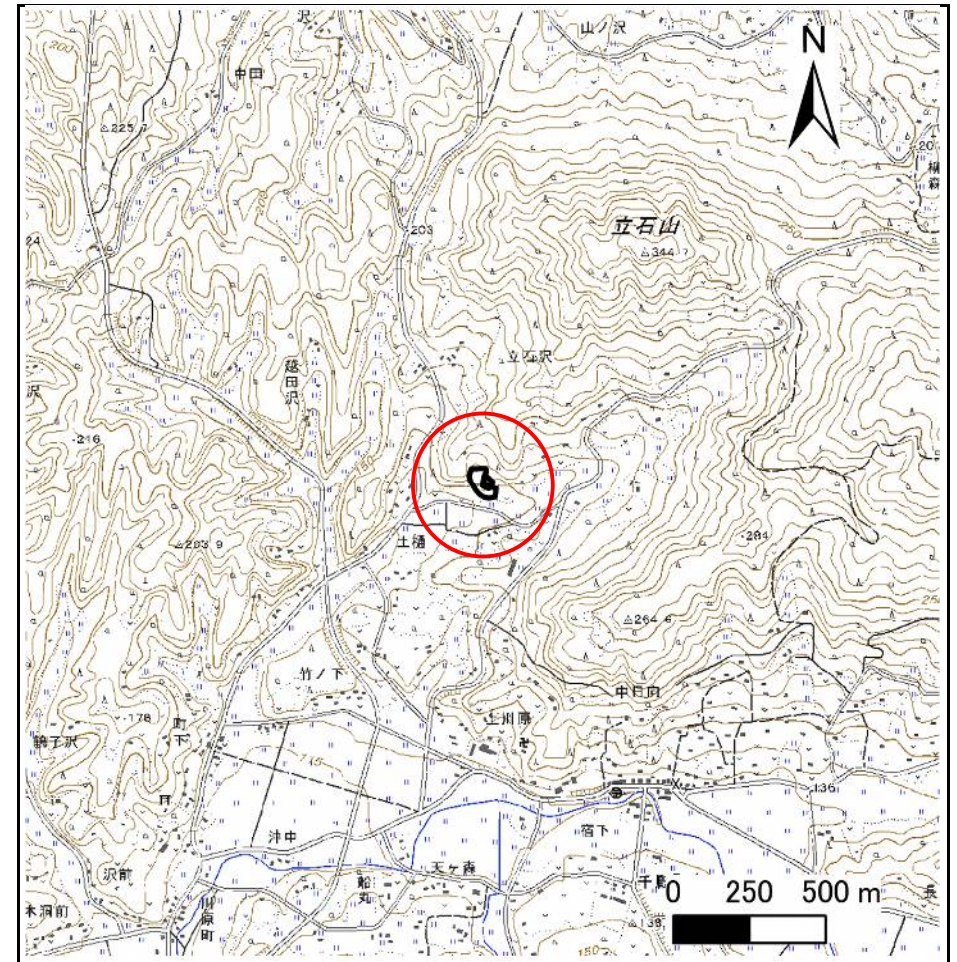

位置図(S=1:25,000)

急傾斜地の崩壊区域調査

様式3-1 危害のおそれのある土地、著しい危害のおそれのある土地の設定図

調査年度

2023年度

急傾斜地の位置

箇所番号


209AN5554-2

箇所名

立石沢A

所在地

一関市千厩町奥玉字立石沢

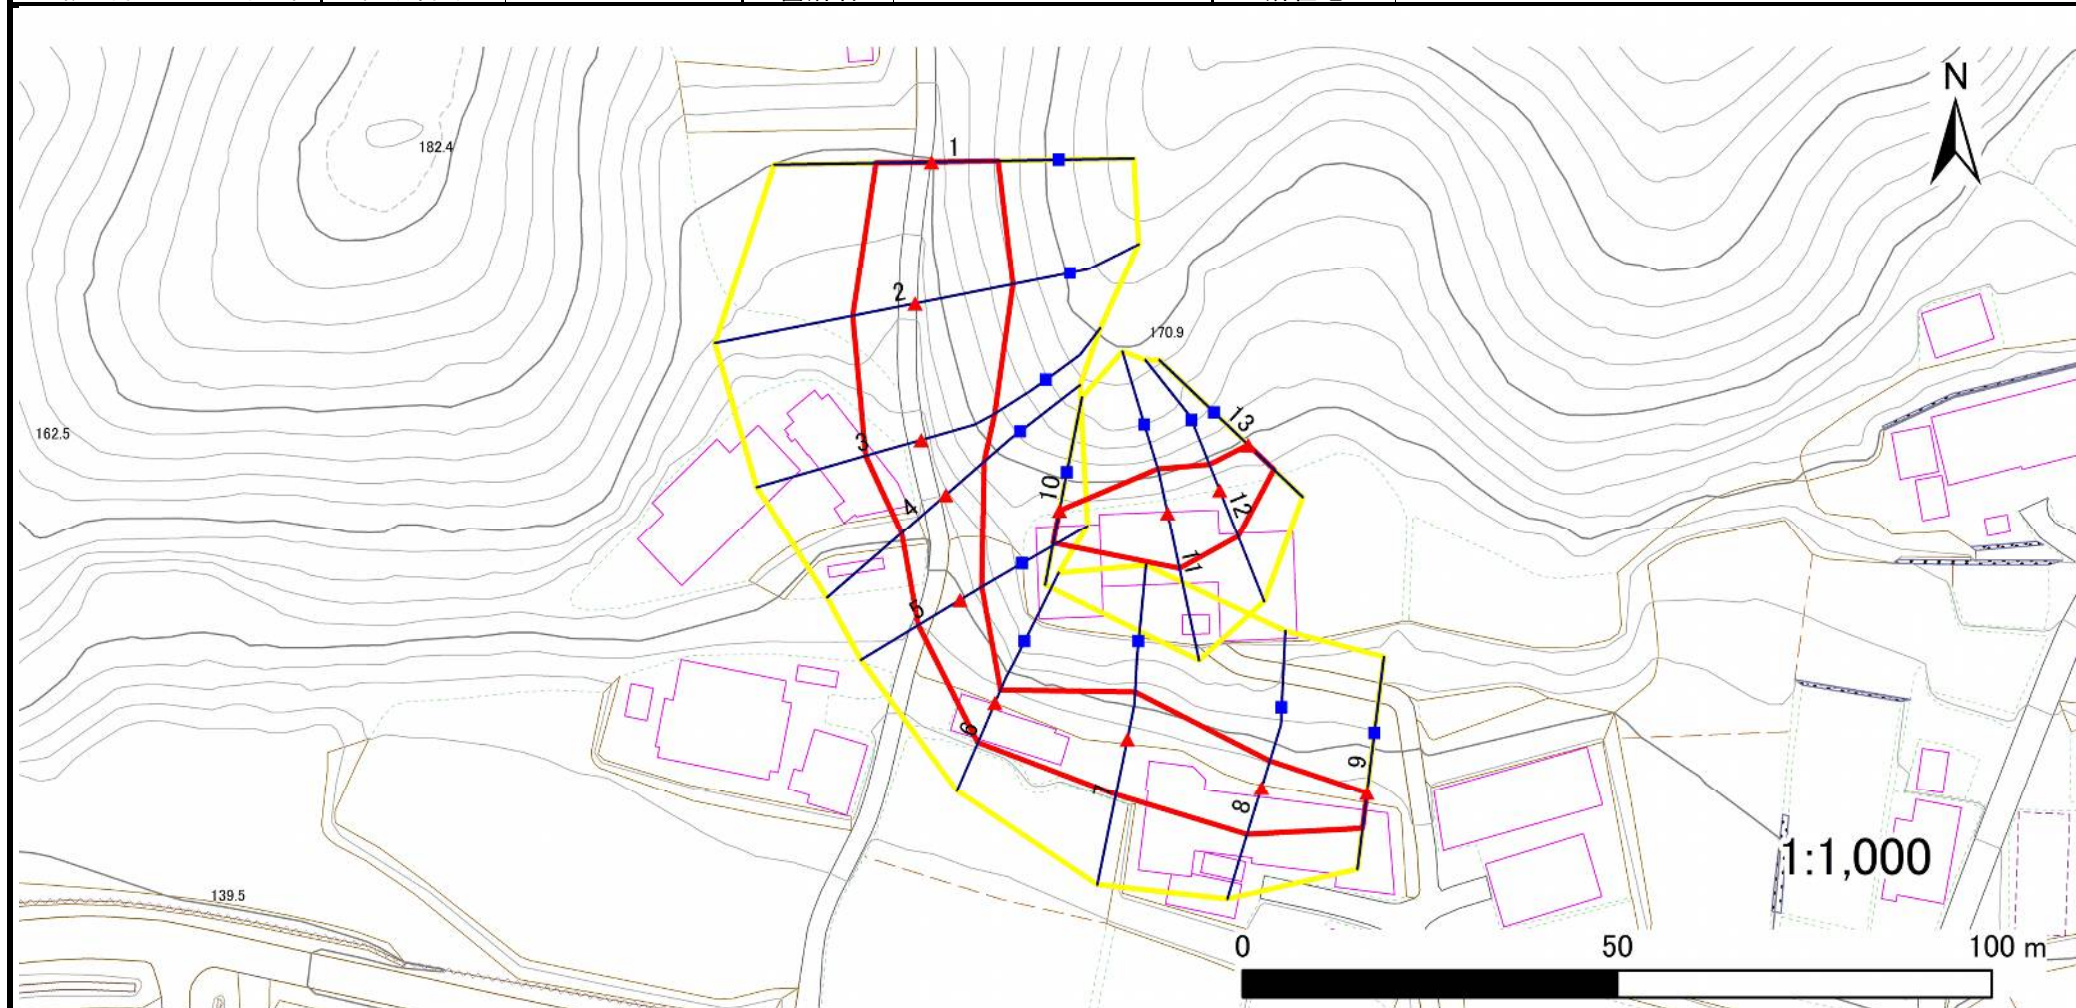

凡例

■ 上端
▲ 下端

— 横断測線

— 危害のおそれのある土地の区域
— 著しい危害のおそれのある土地の区域

— 土石等の移動による力が 100kN/m^2 を超える範囲
— 土石等の堆積高が 3m を超える範囲

— 土石等の移動による力が 100kN/m^2 を超える範囲
— 土石等の堆積高が 3m を超える範囲

— 土石等の移動による力が 100kN/m^2 を超える範囲
— 土石等の堆積高が 3m を超える範囲

— 土石等の移動による力が 100kN/m^2 を超える範囲
— 土石等の堆積高が 3m を超える範囲

急傾斜地の崩壊区域調査

様式3-1 危害のおそれのある土地、著しい危害のおそれのある土地の設定図

調査年度

2023年度

急傾斜地の位置

箇所番号


209AN5554-2

箇所名

立石沢A

所在地

一関市千厩町奥玉字立石沢

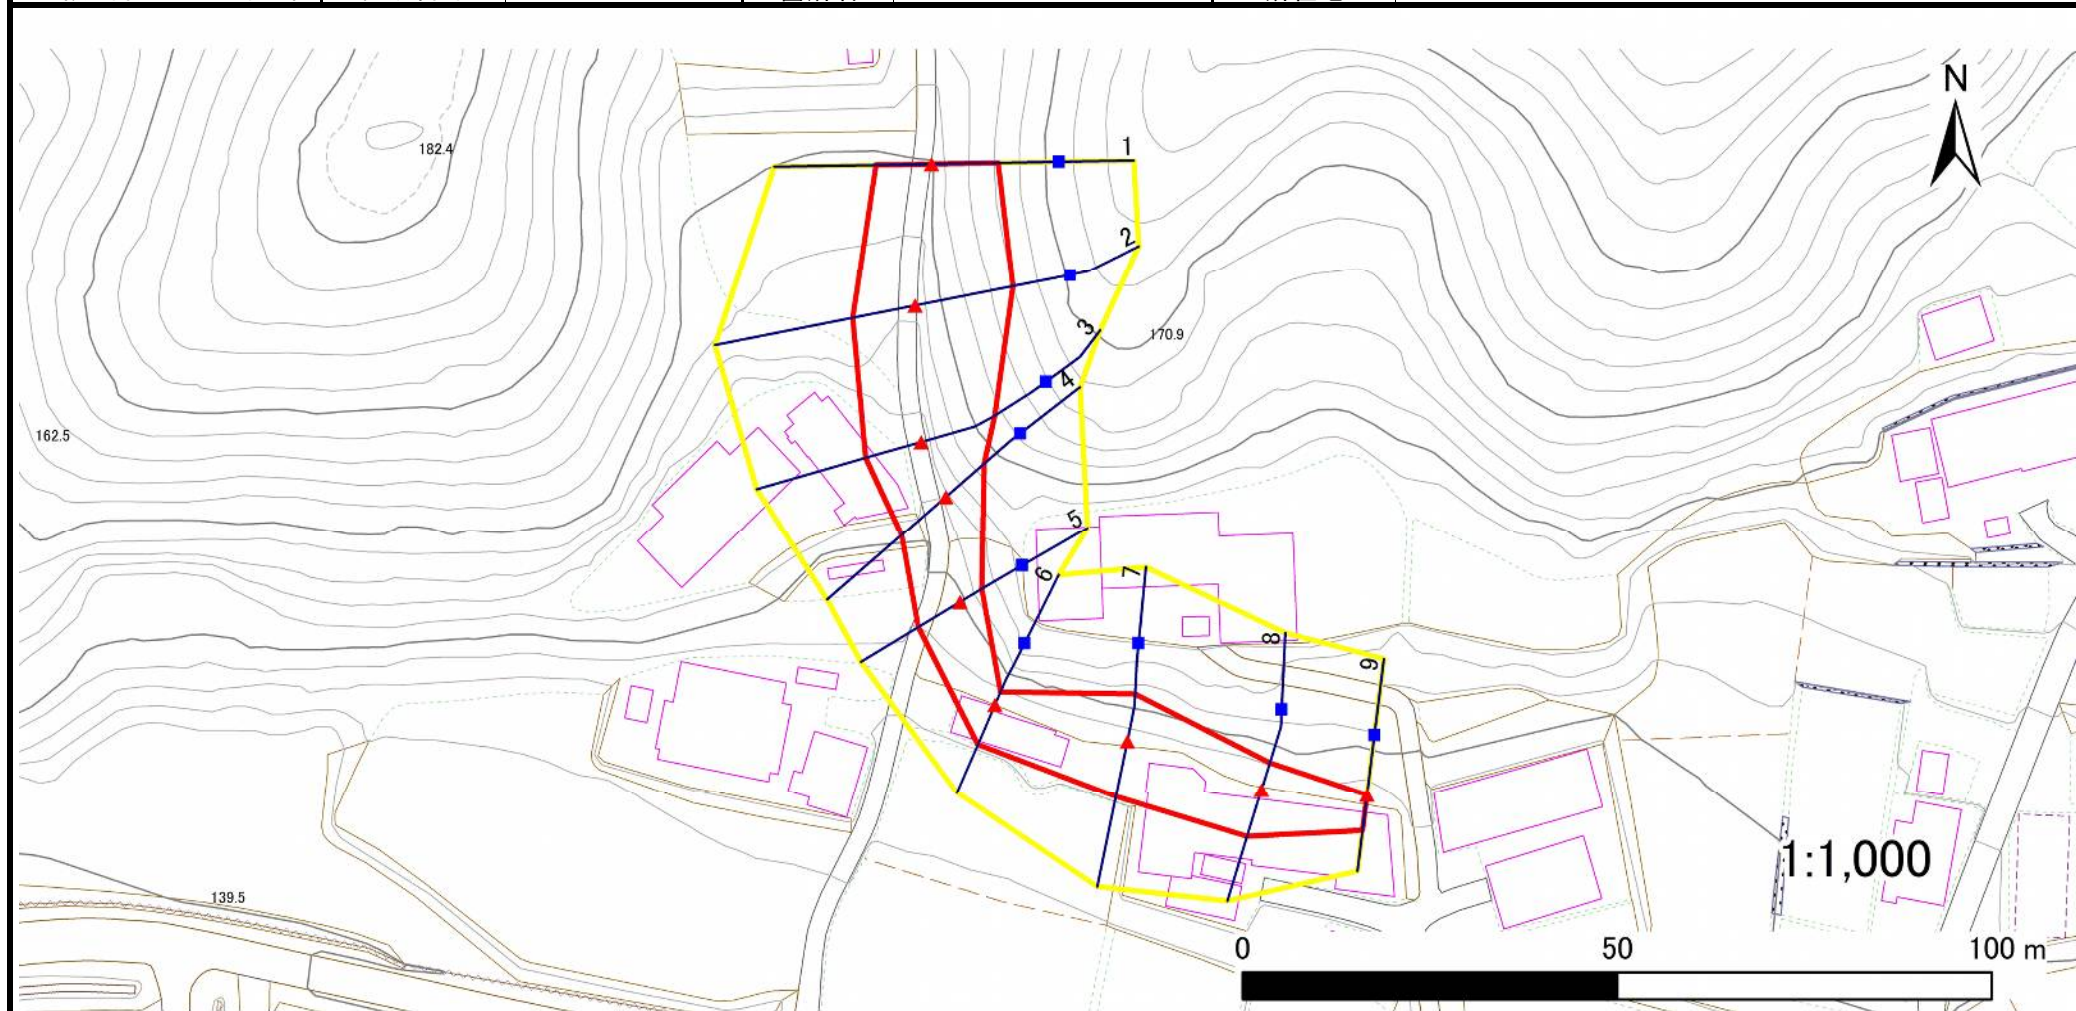

凡例

■ 上端
▲ 下端

— 横断測線

— 黄色
— 赤色

危害のおそれのある土地の区域

著しい危害のおそれのある土地の区域

— 黄色
— 赤色

土石等の移動による力が 100kN/m^2 を超える範囲

土石等の堆積高が 3m を超える範囲

急傾斜地の崩壊区域調書

様式3-1 危害のおそれのある土地、著しい危害のおそれのある土地の設定図

調査年度

2023年度

急傾斜地の位置

箇所番号


209AN5554-2

箇所名

立石沢A

所在地

一関市千厩町奥玉字立石沢

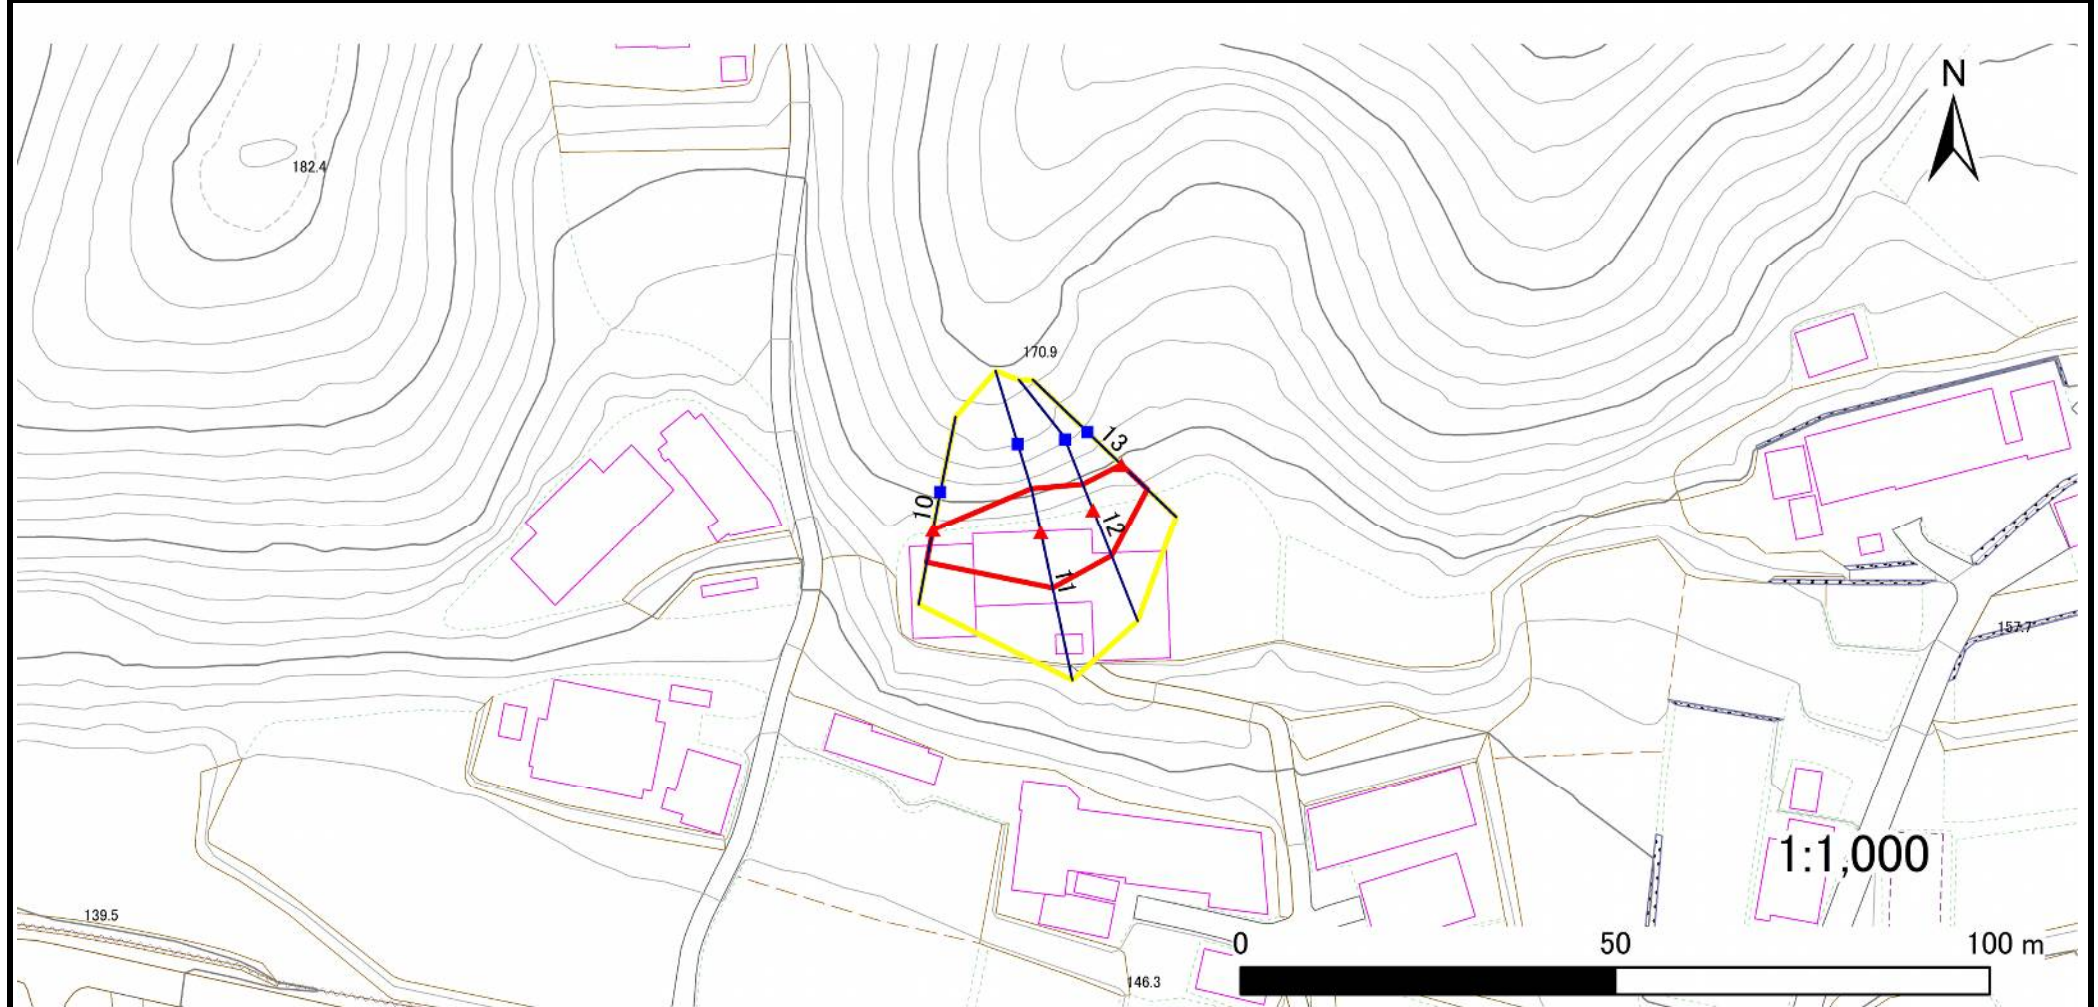

凡例

■ 上端
▲ 下端

— 横断測線

□ 危害のおそれのある土地の区域
□ 著しい危害のおそれのある土地の区域

□ 土石等の移動による力が 100kN/m^2 を超える範囲
□ 土石等の堆積高が 3m を超える範囲

急傾斜地の崩壊区域調書

様式3-2 建築物に作用すると想定される衝撃に関する事項(1/1)

調査年度

2023年度

急傾斜地の位置		箇所番号		209AN5554-2		箇所名		立石沢A		所在地		一関市千厩町奥玉字立石沢				
横断 測線 番号	急傾斜地の下端に隣接する土地								急傾斜地内							
	土石等の移動の高さと力の大きさ				土石等の堆積高さと力の大きさ				土石等の移動の高さと力の大きさ				土石等の堆積高さと力の大きさ			
	区 分	高さ (m)	下端からの距離 (m)	力の大きさ (kN/㎡)	区 分	下端からの水平 距離(m)	高さ (m)	力の大きさ (kN/㎡)	区 分	高さ (m)	上端からの比高 (m)	力の大きさ (kN/㎡)	区 分	上端からの比高 (m)	高さ (m)	力の大きさ (kN/㎡)
1	100kN/㎡を超える	—	— ～ —	—	3mを超える	— ～ —	—	—	100kN/㎡を超える	—	— ～ —	—	3mを超える	— ～ —	—	—
	それ以外	1.00	0.00 ～ 7.42	94.65	それ以外	0.00 ～ 7.42	1.99	10.04	それ以外	1.00	5.00 ～ 10.50	94.65	それ以外	5.00 ～ 10.50	1.99	10.04
2	100kN/㎡を超える	1.00	0.00 ～ 0.68	110.06	3mを超える	— ～ —	—	—	100kN/㎡を超える	1.00	11.21 ～ 13.60	110.06	3mを超える	— ～ —	—	—
	それ以外	1.00	0.68 ～ 8.46	100.00	それ以外	0.00 ～ 8.46	2.02	10.23	それ以外	1.00	5.00 ～ 11.21	100.00	それ以外	5.00 ～ 13.60	2.02	10.23
3	100kN/㎡を超える	—	— ～ —	—	3mを超える	— ～ —	—	—	100kN/㎡を超える	—	— ～ —	—	3mを超える	— ～ —	—	—
	それ以外	1.00	0.00 ～ 7.68	98.51	それ以外	0.00 ～ 7.68	1.98	10.01	それ以外	1.00	5.00 ～ 11.40	98.51	それ以外	5.00 ～ 11.40	1.98	10.01
4	100kN/㎡を超える	—	— ～ —	—	3mを超える	— ～ —	—	—	100kN/㎡を超える	—	— ～ —	—	3mを超える	— ～ —	—	—
	それ以外	1.00	0.00 ～ 7.73	99.15	それ以外	0.00 ～ 7.73	2.22	11.21	それ以外	1.00	5.00 ～ 10.40	99.15	それ以外	5.00 ～ 10.40	2.22	11.21
5	100kN/㎡を超える	—	— ～ —	—	3mを超える	— ～ —	—	—	100kN/㎡を超える	—	— ～ —	—	3mを超える	— ～ —	—	—
	それ以外	1.00	0.00 ～ 6.47	81.44	それ以外	0.00 ～ 6.47	1.80	9.10	それ以外	1.00	5.00 ～ 7.70	81.44	それ以外	5.00 ～ 7.70	1.80	9.10
6	100kN/㎡を超える	—	— ～ —	—	3mを超える	— ～ —	—	—	100kN/㎡を超える	—	— ～ —	—	3mを超える	— ～ —	—	—
	それ以外	1.00	0.00 ～ 5.66	70.72	それ以外	0.00 ～ 0.00	1.70	8.58	それ以外	1.00	5.00 ～ 6.30	70.72	それ以外	5.00 ～ 6.30	1.70	8.58
7	100kN/㎡を超える	—	— ～ —	—	3mを超える	— ～ —	—	—	100kN/㎡を超える	—	— ～ —	—	3mを超える	— ～ —	—	—
	それ以外	1.00	0.00 ～ 7.46	95.34	それ以外	0.00 ～ 0.00	1.75	8.87	それ以外	1.00	5.00 ～ 9.74	95.34	それ以外	5.00 ～ 9.74	1.75	8.87
8	100kN/㎡を超える	—	— ～ —	—	3mを超える	— ～ —	—	—	100kN/㎡を超える	—	— ～ —	—	3mを超える	— ～ —	—	—
	それ以外	1.00	0.00 ～ 6.40	80.51	それ以外	0.00 ～ 0.00	1.69	8.54	それ以外	1.00	5.00 ～ 7.60	80.51	それ以外	5.00 ～ 7.60	1.69	8.54
9	100kN/㎡を超える	—	— ～ —	—	3mを超える	— ～ —	—	—	100kN/㎡を超える	—	— ～ —	—	3mを超える	— ～ —	—	—
	それ以外	1.00	0.00 ～ 4.67	58.19	それ以外	0.00 ～ 0.00	1.62	8.18	それ以外	1.00	5.00 ～ 5.00	58.19	それ以外	5.00 ～ 5.00	1.62	8.18
10	100kN/㎡を超える	—	— ～ —	—	3mを超える	— ～ —	—	—	100kN/㎡を超える	—	— ～ —	—	3mを超える	— ～ —	—	—
	それ以外	1.00	0.00 ～ 4.39	54.81	それ以外	0.00 ～ 4.39	1.96	9.90	それ以外	1.00	5.00 ～ 5.00	54.81	それ以外	5.00 ～ 5.00	1.96	9.90
11	100kN/㎡を超える	—	— ～ —	—	3mを超える	— ～ —	—	—	100kN/㎡を超える	—	— ～ —	—	3mを超える	— ～ —	—	—
	それ以外	1.00	0.00 ～ 7.50	95.87	それ以外	0.00 ～ 7.50	1.82	9.21	それ以外	1.00	5.00 ～ 9.90	95.87	それ以外	5.00 ～ 9.90	1.82	9.21
12	100kN/㎡を超える	—	— ～ —	—	3mを超える	— ～ —	—	—	100kN/㎡を超える	—	— ～ —	—	3mを超える	— ～ —	—	—
	それ以外	1.00	0.00 ～ 6.58	82.95	それ以外	0.00 ～ 6.58	1.80	9.08	それ以外	1.00	5.00 ～ 7.90	82.95	それ以外	5.00 ～ 7.90	1.80	9.08
13	100kN/㎡を超える	—	— ～ —	—	3mを超える	— ～ —	—	—	100kN/㎡を超える	—	— ～ —	—	3mを超える	— ～ —	—	—
	それ以外	1.00	0.00 ～ 4.73	58.90	それ以外	0.00 ～ 4.73	1.80	9.12	それ以外	1.00	5.00 ～ 5.00	58.90	それ以外	5.00 ～ 5.00	1.80	9.12
	100kN/㎡を超える		～		3mを超える	～			100kN/㎡を超える		～		3mを超える	～		
	それ以外		～		それ以外	～			それ以外		～		それ以外	～		
	100kN/㎡を超える		～		3mを超える	～			100kN/㎡を超える		～		3mを超える	～		
	それ以外		～		それ以外	～			それ以外		～		それ以外	～		

岩手県