



土砂災害防止に関する基礎調査(急傾斜地の崩壊)

表紙 概況、位置図

自然現象の種類	急傾斜地の崩壊
箇所番号	209AN5627-2
箇所名	蓬田C
所在地	一関市千厩町磐清水字蓬田
調査機関	岩手県県南広域振興局土木部 一関土木センター

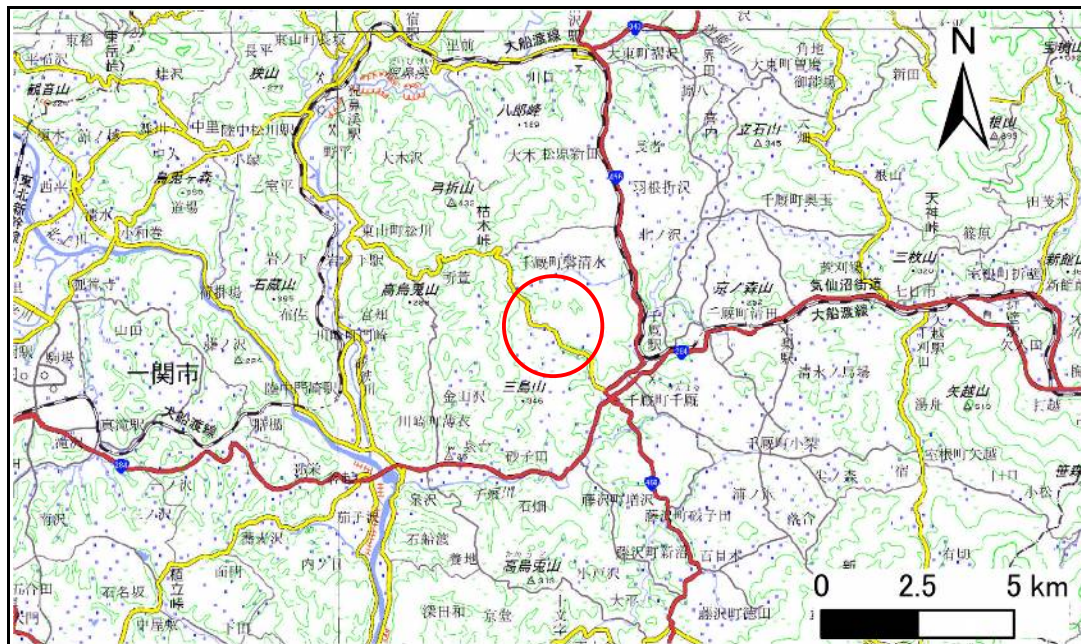

概況図(S=1:200,000)

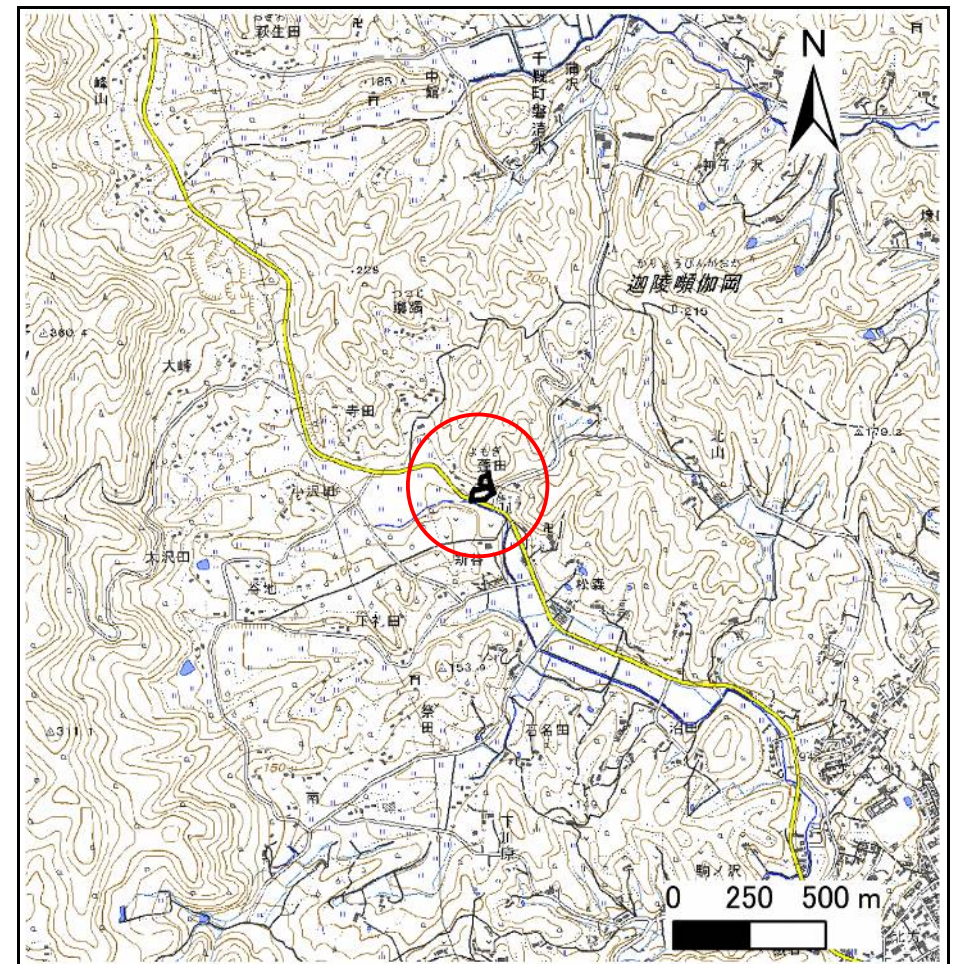

位置図(S=1:25,000)

急傾斜地の崩壊区域調査

様式3-1 危害のおそれのある土地、著しい危害のおそれのある土地の設定図

調査年度

2023年度

急傾斜地の位置

箇所番号


209AN5627-2

箇所名

蓬田C

所在地

一関市千厩町磐清水字蓬田

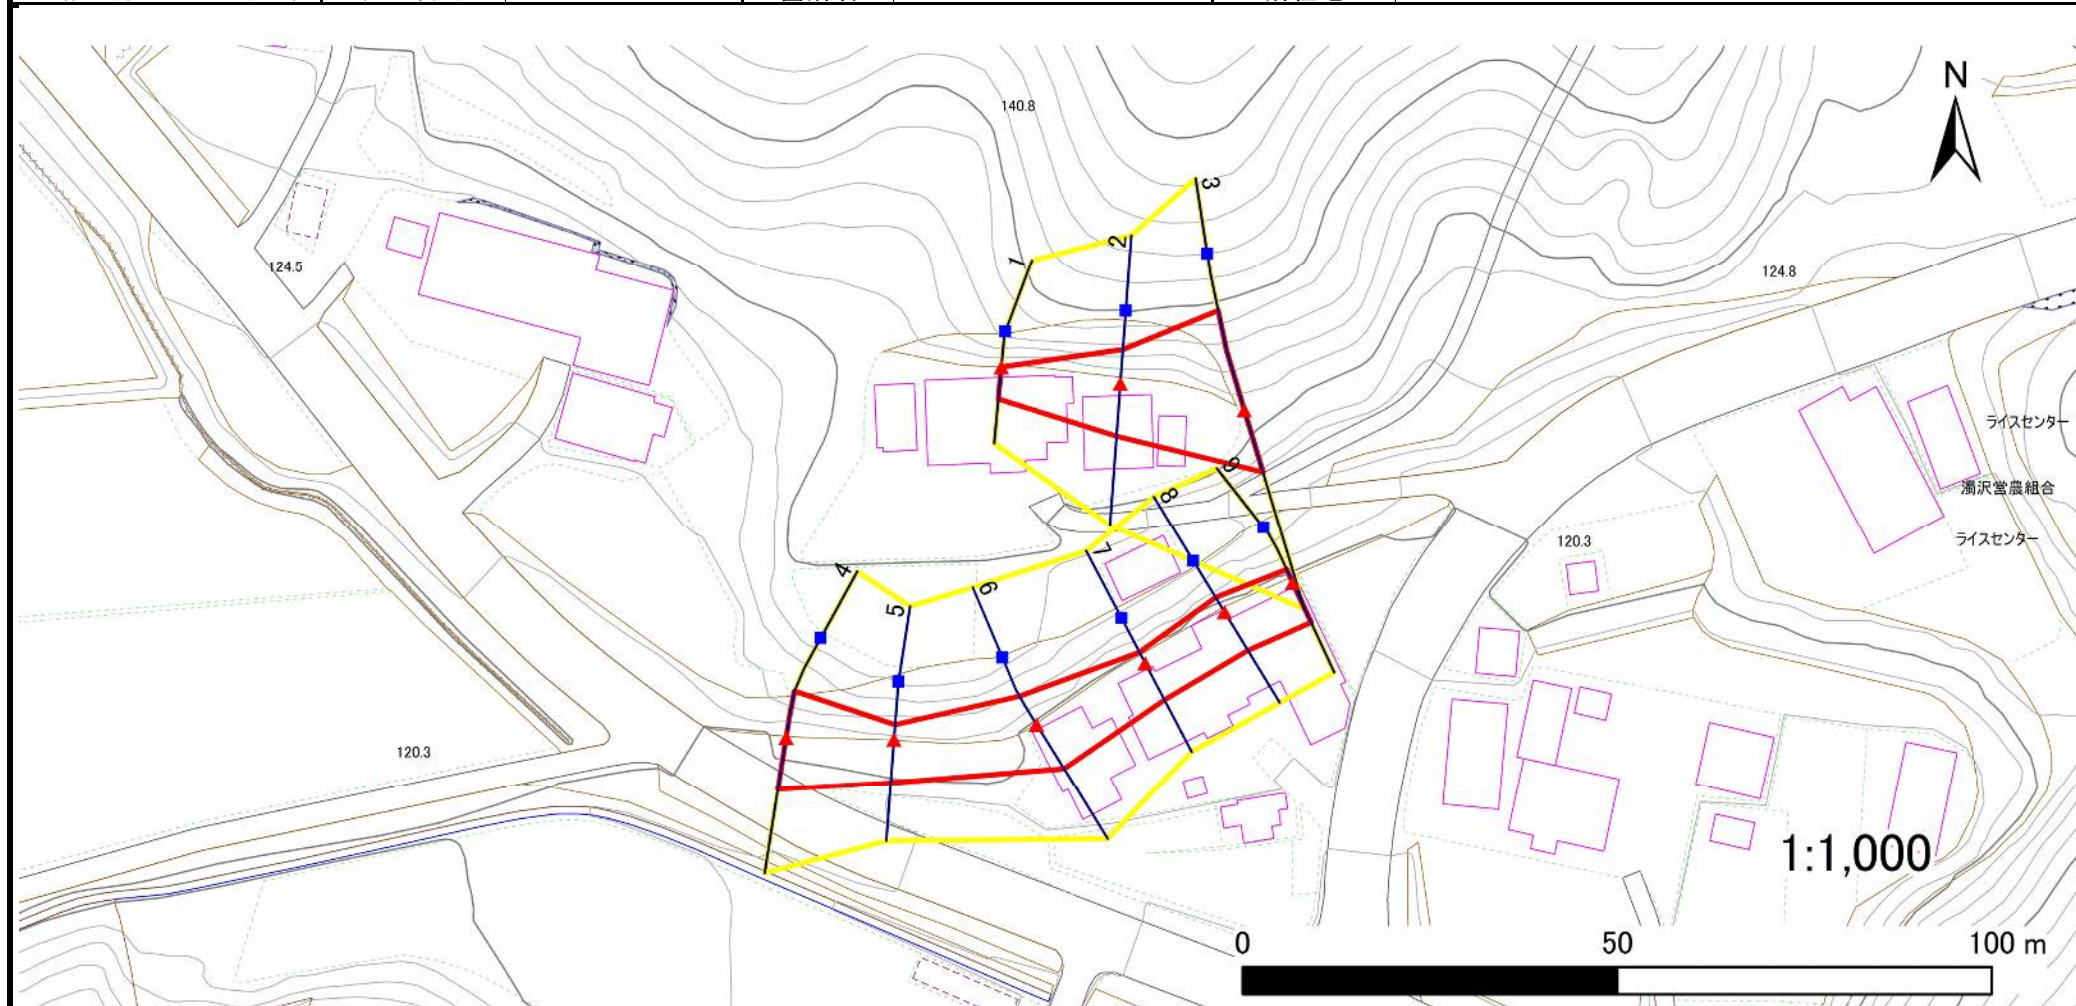

凡例

■ 上端
▲ 下端

— 横断測線

— 危害のおそれのある土地の区域
— 著しい危害のおそれのある土地の区域

— 土石等の移動による力が 100kN/m^2 を超える範囲
— 土石等の堆積高が 3m を超える範囲

— 土石等の移動による力が 100kN/m^2 を超える範囲
— 土石等の堆積高が 3m を超える範囲


— 土石等の移動による力が 100kN/m^2 を超える範囲
— 土石等の堆積高が 3m を超える範囲

— 土石等の移動による力が 100kN/m^2 を超える範囲
— 土石等の堆積高が 3m を超える範囲

急傾斜地の崩壊区域調査

様式3-1 危害のおそれのある土地、著しい危害のおそれのある土地の設定図

急傾斜地の位置	箇所番号	209AN5627-2	箇所名	蓬田C	所在地	一関市千厩町磐清水字蓬田	調査年度	2023年度
---------	------	-------------	-----	-----	-----	--------------	------	--------

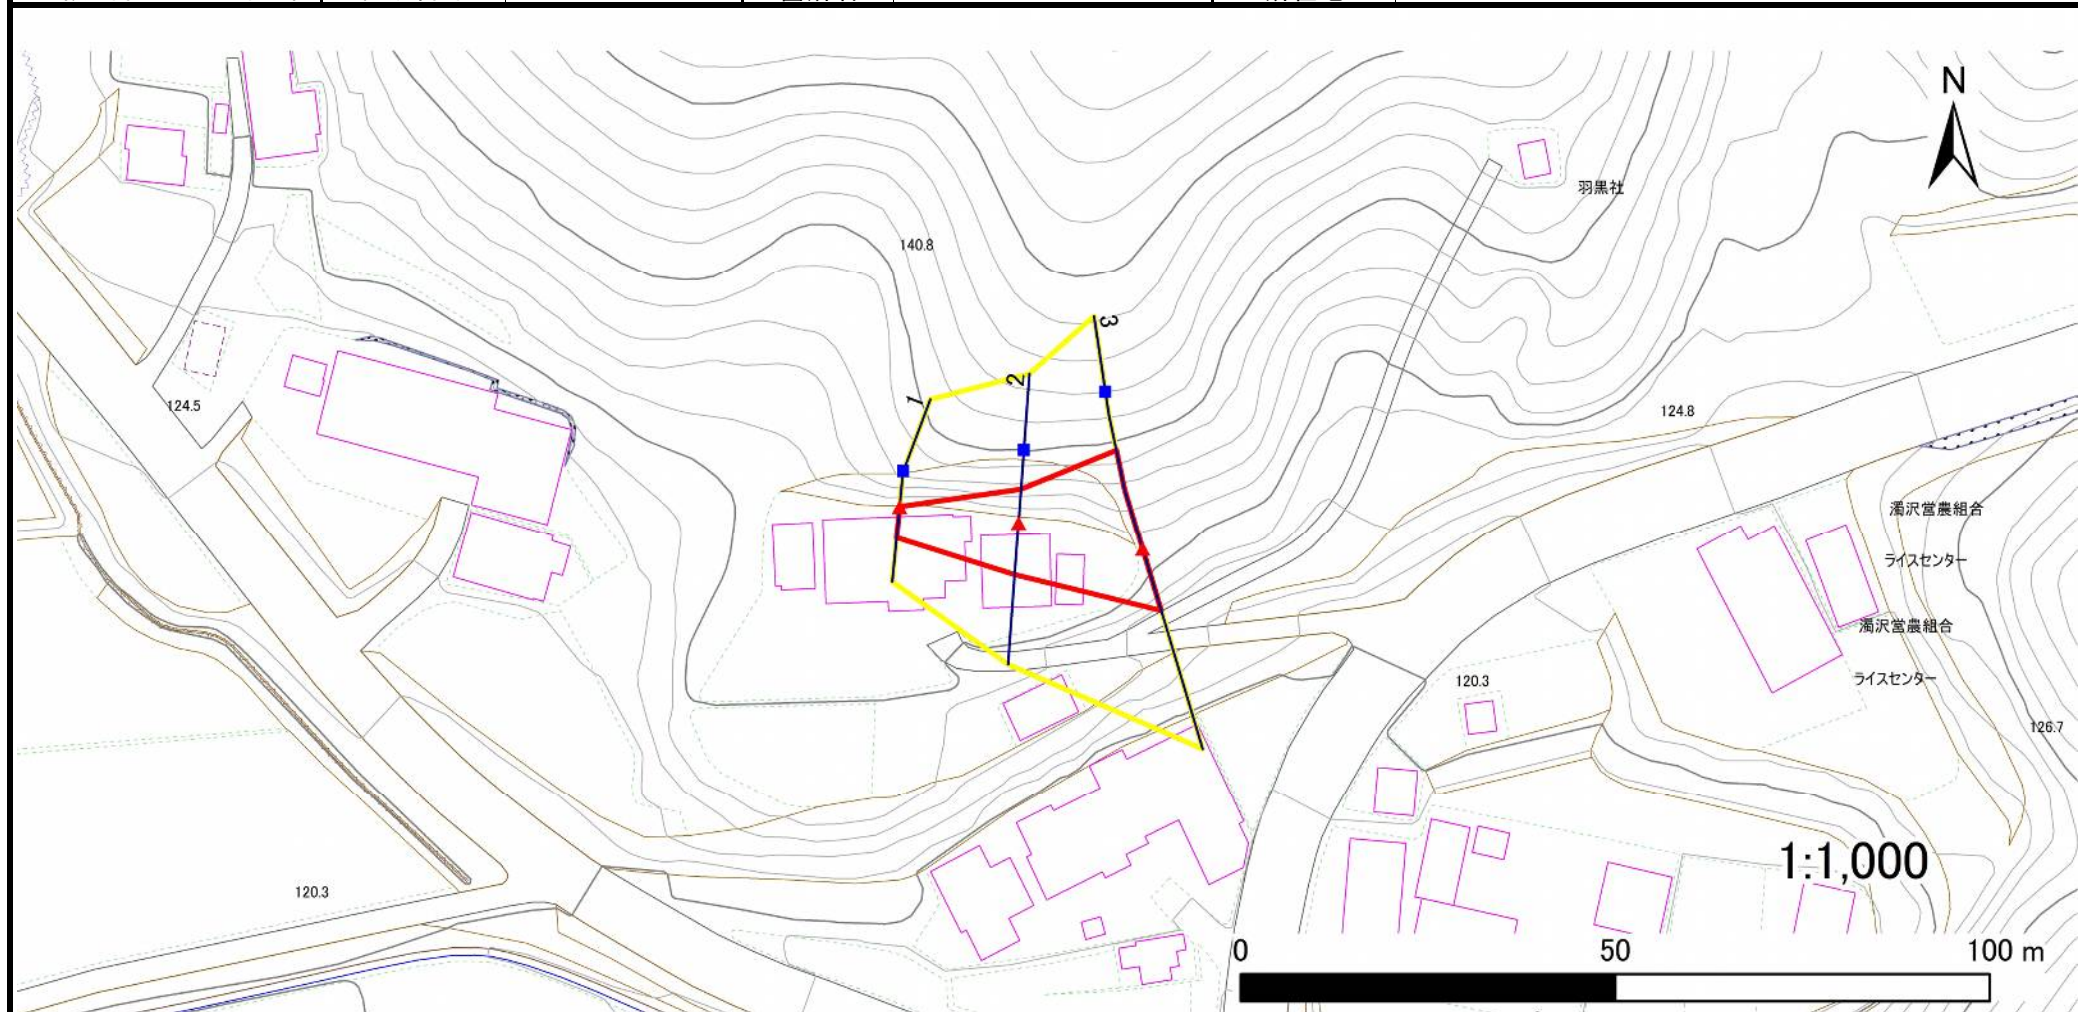


- | | | | | |
|-----------|--|--|---|---|
| 凡例 | ■ 上端 | — 横断測線 | 危害のおそれのある土地の区域 | 土石等の移動による力が100kN/m ² を超える範囲 |
| | ▲ 下端 | | 著しい危害のおそれのある土地の区域 | 土石等の堆積高が3mを超える範囲 |

急傾斜地の崩壊区域調査

様式3-1 危害のおそれのある土地、著しい危害のおそれのある土地の設定図

急傾斜地の位置	箇所番号	209AN5627-2	箇所名	蓬田C	所在地	一関市千厩町磐清水字蓬田
---------	------	-------------	-----	-----	-----	--------------

調査年度	2023年度
------	--------

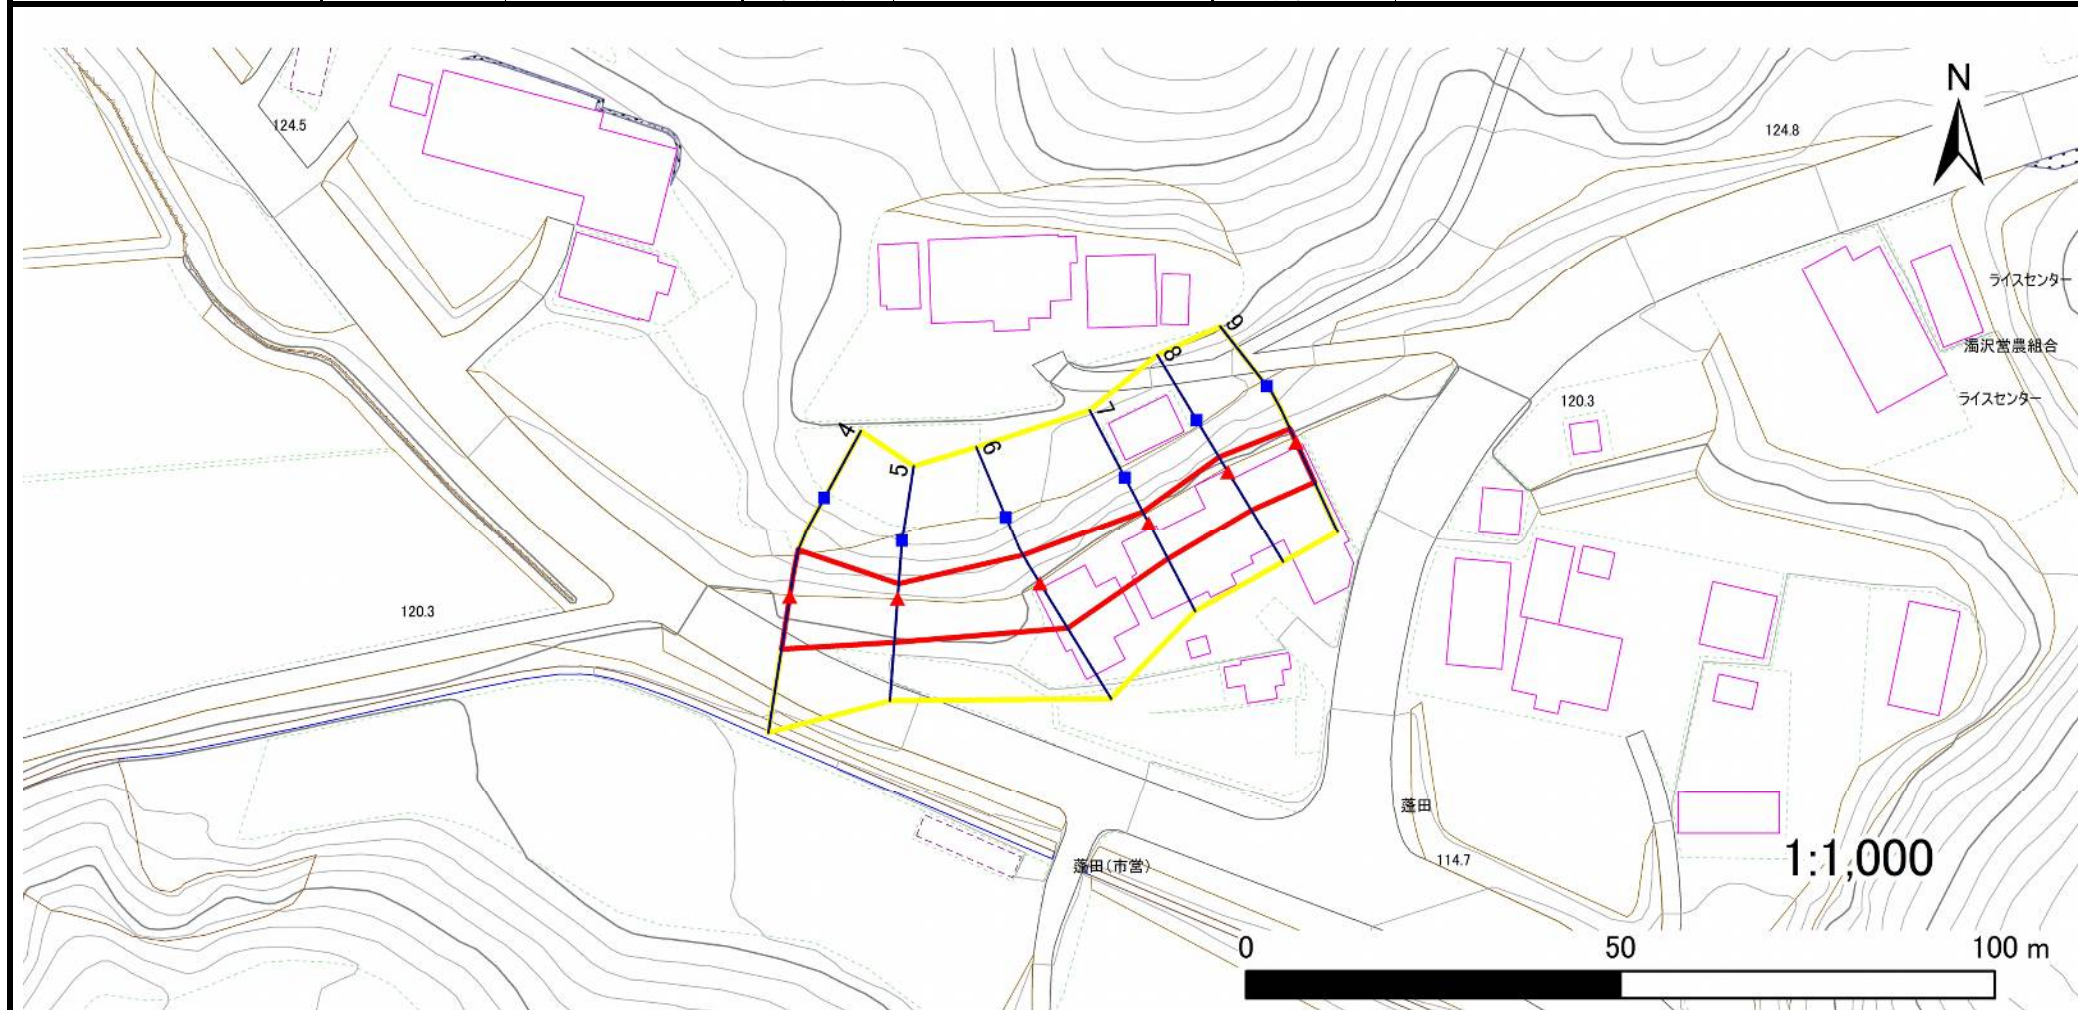

凡例	■ 上端	— 横断測線	■ 危害のおそれのある土地の区域	■ 土石等の移動による力が100kN/m ² を超える範囲
	▲ 下端		■ 著しい危害のおそれのある土地の区域	■ 土石等の堆積高が3mを超える範囲

急傾斜地の崩壊区域調書

様式3-2 建築物に作用すると想定される衝撃に関する事項(1/1)

様式3ー2 建築物に作用すると想定される衝撃に関する事項(1/1)												調査年度		2023年度		
急傾斜地の位置		箇所番号		209AN5627-2		箇所名		蓬田C		所在地		一関市千厩町磐清水字蓬田				
横断 測線 番号	急傾斜地の下端に隣接する土地								急傾斜地内							
	土石等の移動の高さと力の大きさ				土石等の堆積高さと力の大きさ				土石等の移動の高さと力の大きさ				土石等の堆積高さと力の大きさ			
	区 分	高さ (m)	下端からの距離 (m)	力の大きさ (kN/㎡)	区 分	下端からの水平 距離(m)	高さ (m)	力の大きさ (kN/㎡)	区 分	高さ (m)	上端からの比高 (m)	力の大きさ (kN/㎡)	区 分	上端からの比高 (m)	高さ (m)	力の大きさ (kN/㎡)
1	100kN/㎡を超える	—	— ～ —	—	3mを超える	— ～ —	—	—	100kN/㎡を超える	—	— ～ —	—	3mを超える	— ～ —	—	—
	それ以外	1.00	0.00 ～ 4.17	52.21	それ以外	0.00 ～ 4.17	2.03	10.24	それ以外	1.00	5.00 ～ 5.00	52.21	それ以外	5.00 ～ 5.00	2.03	10.24
2	100kN/㎡を超える	—	— ～ —	—	3mを超える	— ～ —	—	—	100kN/㎡を超える	—	— ～ —	—	3mを超える	— ～ —	—	—
	それ以外	1.00	0.00 ～ 6.92	87.71	それ以外	0.00 ～ 6.92	1.96	9.89	それ以外	1.00	5.00 ～ 9.34	87.71	それ以外	5.00 ～ 9.34	1.96	9.89
3	100kN/㎡を超える	1.00	0.00 ～ 0.70	110.47	3mを超える	— ～ —	—	—	100kN/㎡を超える	1.00	11.20 ～ 13.69	110.47	3mを超える	— ～ —	—	—
	それ以外	1.00	0.70 ～ 8.49	100.00	それ以外	0.00 ～ 8.49	2.03	10.24	それ以外	1.00	5.00 ～ 11.20	100.00	それ以外	5.00 ～ 13.69	2.03	10.24
4	100kN/㎡を超える	—	— ～ —	—	3mを超える	— ～ —	—	—	100kN/㎡を超える	—	— ～ —	—	3mを超える	— ～ —	—	—
	それ以外	1.00	0.00 ～ 6.95	88.10	それ以外	0.00 ～ 0.00	1.64	8.28	それ以外	1.00	5.00 ～ 9.00	88.10	それ以外	5.00 ～ 9.00	1.64	8.28
5	100kN/㎡を超える	—	— ～ —	—	3mを超える	— ～ —	—	—	100kN/㎡を超える	—	— ～ —	—	3mを超える	— ～ —	—	—
	それ以外	1.00	0.00 ～ 5.77	72.11	それ以外	0.00 ～ 5.77	1.87	9.47	それ以外	1.00	5.00 ～ 6.70	72.11	それ以外	5.00 ～ 6.70	1.87	9.47
6	100kN/㎡を超える	—	— ～ —	—	3mを超える	— ～ —	—	—	100kN/㎡を超える	—	— ～ —	—	3mを超える	— ～ —	—	—
	それ以外	1.00	0.00 ～ 6.92	87.68	それ以外	0.00 ～ 6.92	1.89	9.55	それ以外	1.00	5.00 ～ 8.90	87.68	それ以外	5.00 ～ 8.90	1.89	9.55
7	100kN/㎡を超える	—	— ～ —	—	3mを超える	— ～ —	—	—	100kN/㎡を超える	—	— ～ —	—	3mを超える	— ～ —	—	—
	それ以外	1.00	0.00 ～ 5.45	68.02	それ以外	0.00 ～ 5.45	1.96	9.92	それ以外	1.00	5.00 ～ 6.60	68.02	それ以外	5.00 ～ 6.60	1.96	9.92
8	100kN/㎡を超える	—	— ～ —	—	3mを超える	— ～ —	—	—	100kN/㎡を超える	—	— ～ —	—	3mを超える	— ～ —	—	—
	それ以外	1.00	0.00 ～ 5.94	74.36	それ以外	0.00 ～ 5.94	1.88	9.49	それ以外	1.00	5.00 ～ 7.00	74.36	それ以外	5.00 ～ 7.00	1.88	9.49
9	100kN/㎡を超える	—	— ～ —	—	3mを超える	— ～ —	—	—	100kN/㎡を超える	—	— ～ —	—	3mを超える	— ～ —	—	—
	それ以外	1.00	0.00 ～ 5.78	72.34	それ以外	0.00 ～ 5.78	1.78	9.00	それ以外	1.00	5.00 ～ 6.50	72.34	それ以外	5.00 ～ 6.50	1.78	9.00
	100kN/㎡を超える		～		3mを超える	～			100kN/㎡を超える		～		3mを超える	～		
	それ以外		～		それ以外	～			それ以外		～		それ以外	～		
	100kN/㎡を超える		～		3mを超える	～			100kN/㎡を超える		～		3mを超える	～		
	それ以外		～		それ以外	～			それ以外		～		それ以外	～		
	100kN/㎡を超える		～		3mを超える	～			100kN/㎡を超える		～		3mを超える	～		
	それ以外		～		それ以外	～			それ以外		～		それ以外	～		
	100kN/㎡を超える		～		3mを超える	～			100kN/㎡を超える		～		3mを超える	～		
	それ以外		～		それ以外	～			それ以外		～		それ以外	～		
	100kN/㎡を超える		～		3mを超える	～			100kN/㎡を超える		～		3mを超える	～		
	それ以外		～		それ以外	～			それ以外		～		それ以外	～		