



土砂災害防止に関する基礎調査(急傾斜地の崩壊)

表紙 概況、位置図

自然現象の種類	急傾斜地の崩壊
箇所番号	209AN5654-1
箇所名	蓬田D
所在地	一関市千厩町磐清水字蓬田
調査機関	岩手県南広域振興局土木部 一関土木センター

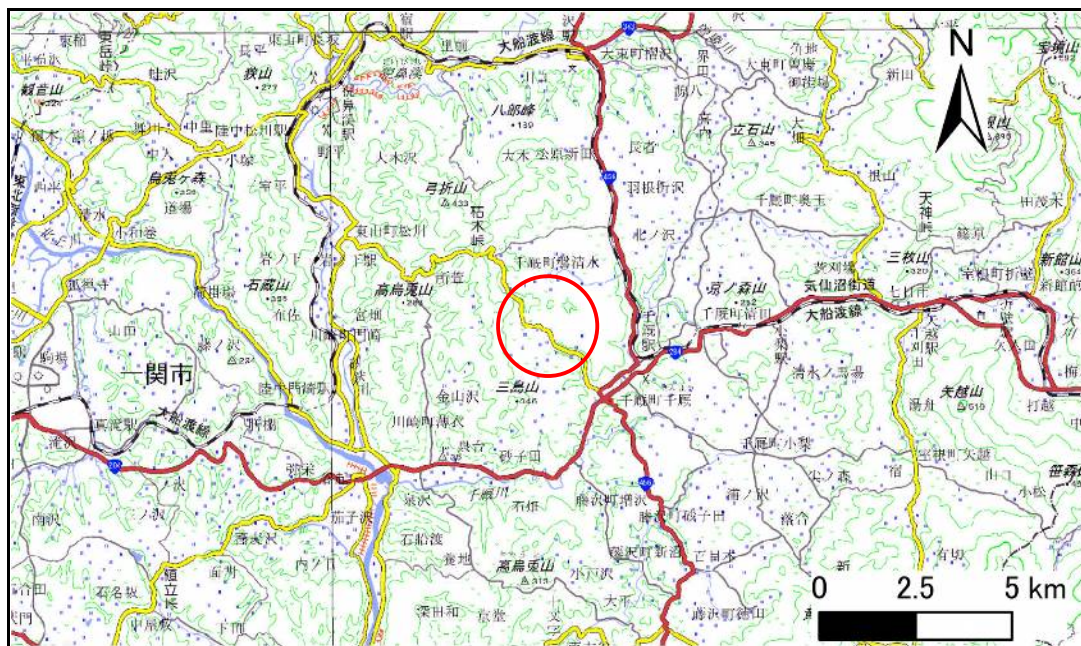

概況図(S=1:200,000)

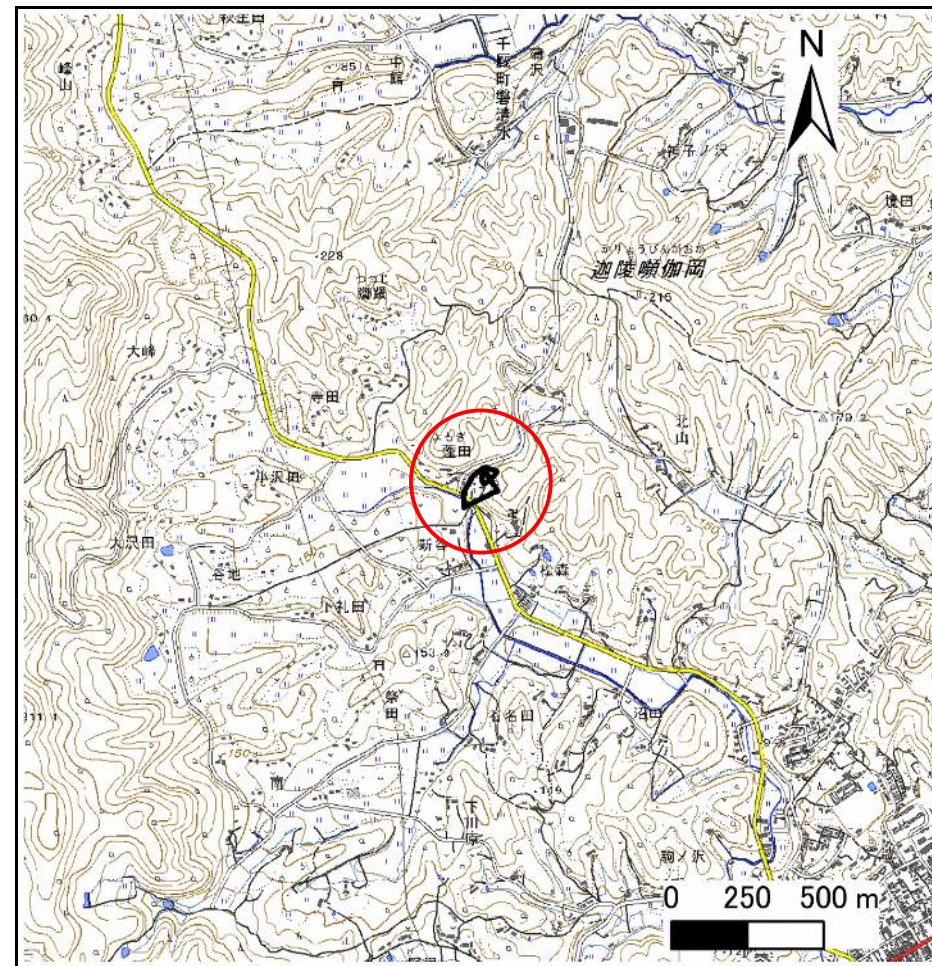

位置図(S=1:25,000)

急傾斜地の崩壊区域調書

様式3-1 危害のおそれのある土地、著しい危害のおそれのある土地の設定図

調査年度

2023年度

急傾斜地の位置

箇所番号


209AN5654-1

箇所名

蓬田D

所在地

一関市千厩町磐清水字蓬田

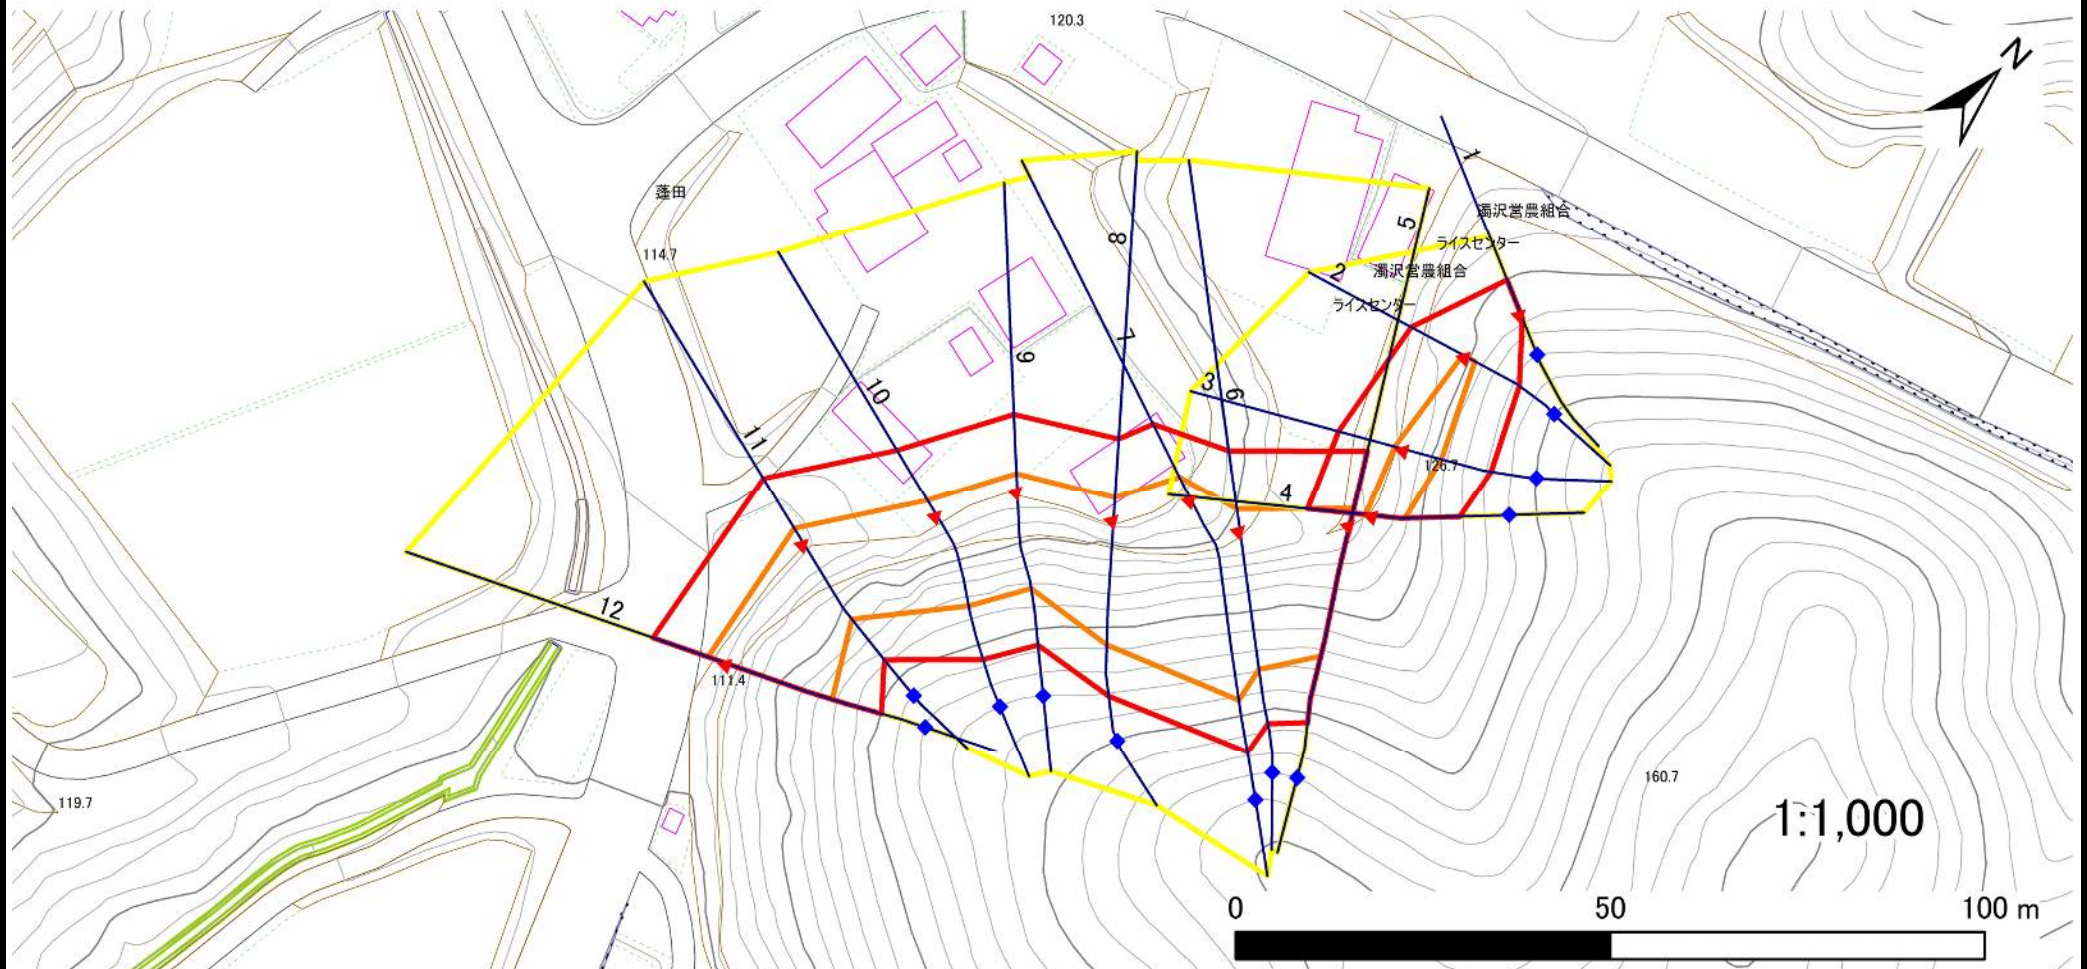

凡例

■ 上端
▲ 下端

— 横断測線

黄色の枠 危害のおそれのある土地の区域
赤色の枠 著しい危害のおそれのある土地の区域


オレンジ色の枠 土石等の移動による力が 100kN/m^2 を超える範囲
茶色の枠 土石等の堆積高が 3m を超える範囲

急傾斜地の崩壊区域調査

様式3-1 危害のおそれのある土地、著しい危害のおそれのある土地の設定図

急傾斜地の位置	箇所番号	209AN5654-1	箇所名	蓬田D	所在地	一関市千厩町磐清水字蓬田
---------	------	-------------	-----	-----	-----	--------------

調査年度	2023年度
------	--------

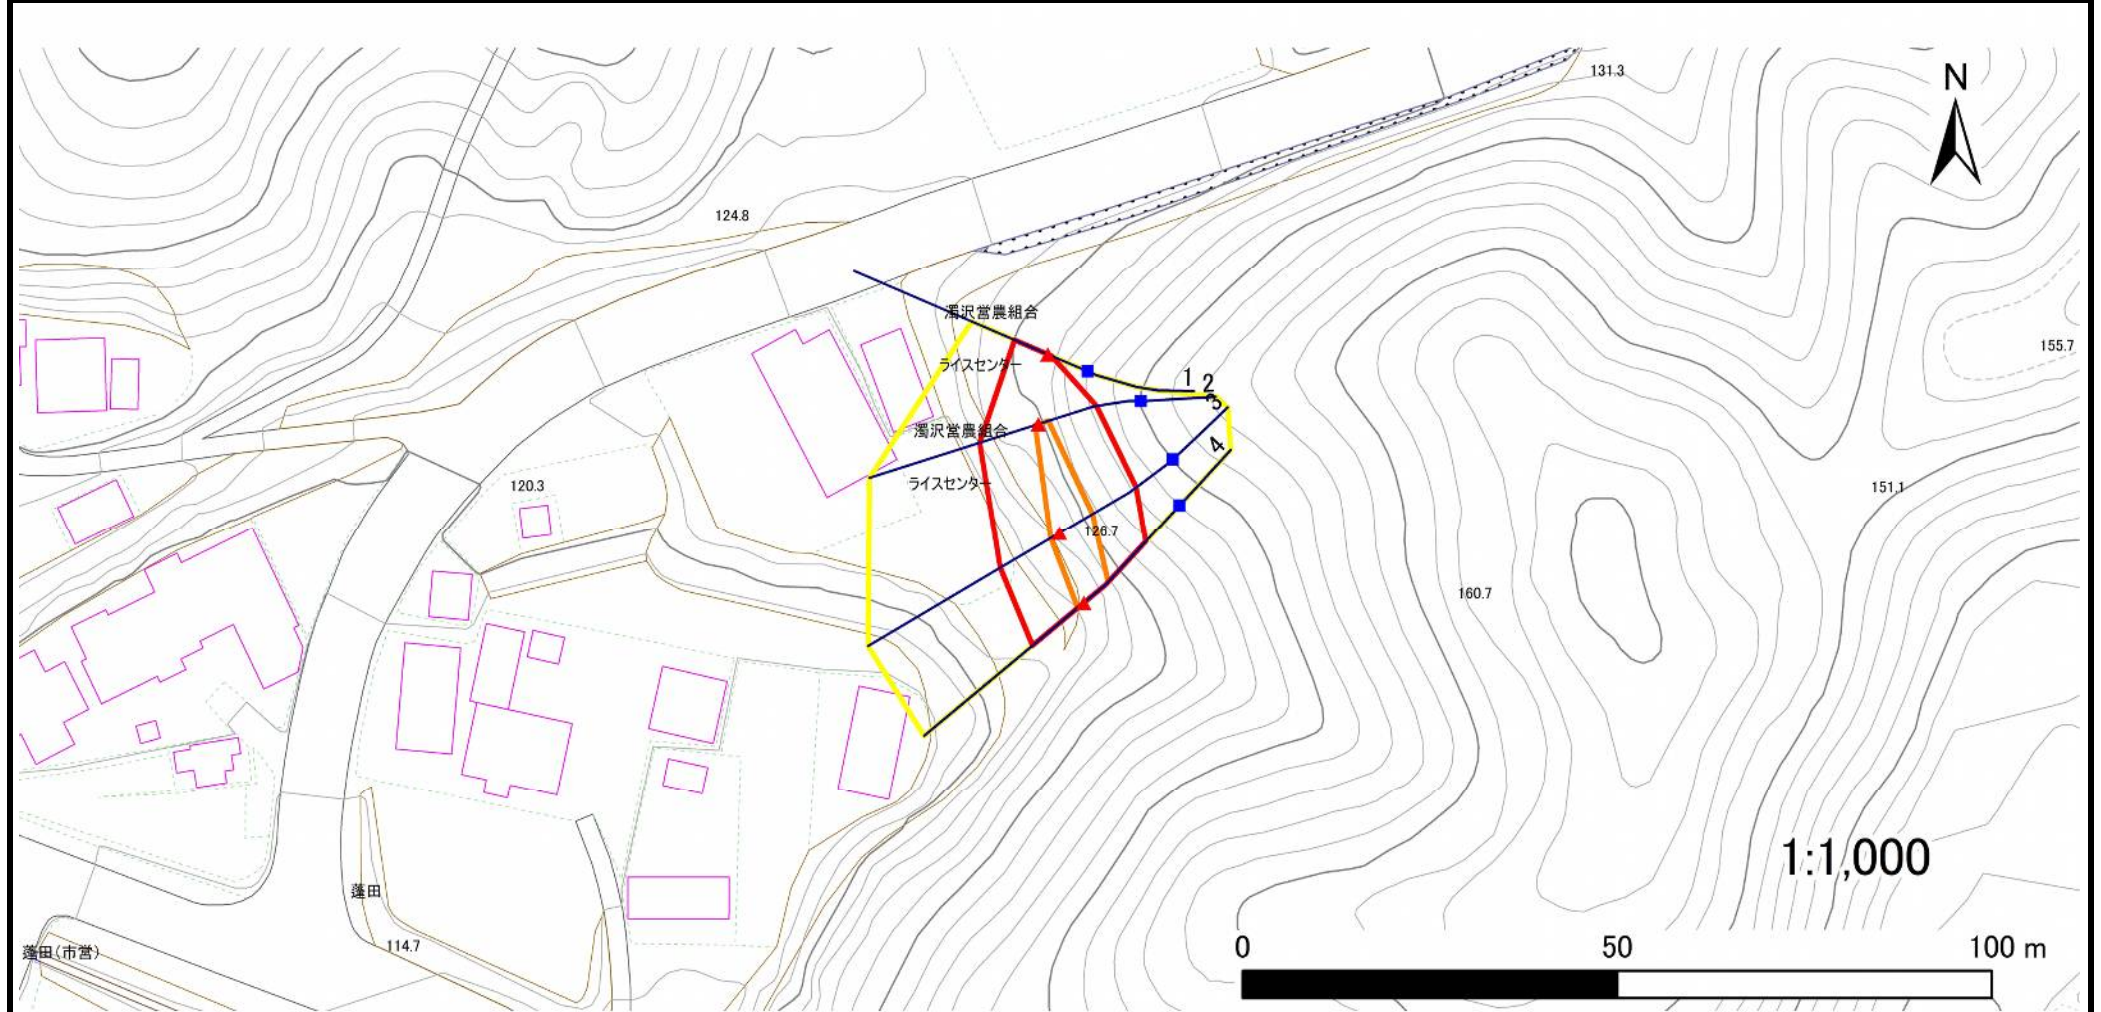

凡例	■ 上端	— 横断測線	□ 危害のおそれのある土地の区域	□ 土石等の移動による力が100kN/m ² を超える範囲
	▲ 下端		□ 著しい危害のおそれのある土地の区域	□ 土石等の堆積高が3mを超える範囲

急傾斜地の崩壊区域調査

様式3-1 危害のおそれのある土地、著しい危害のおそれのある土地の設定図

調査年度

2023年度

急傾斜地の位置

箇所番号


209AN5654-1

箇所名

蓬田D

所在地

一関市千厩町磐清水字蓬田

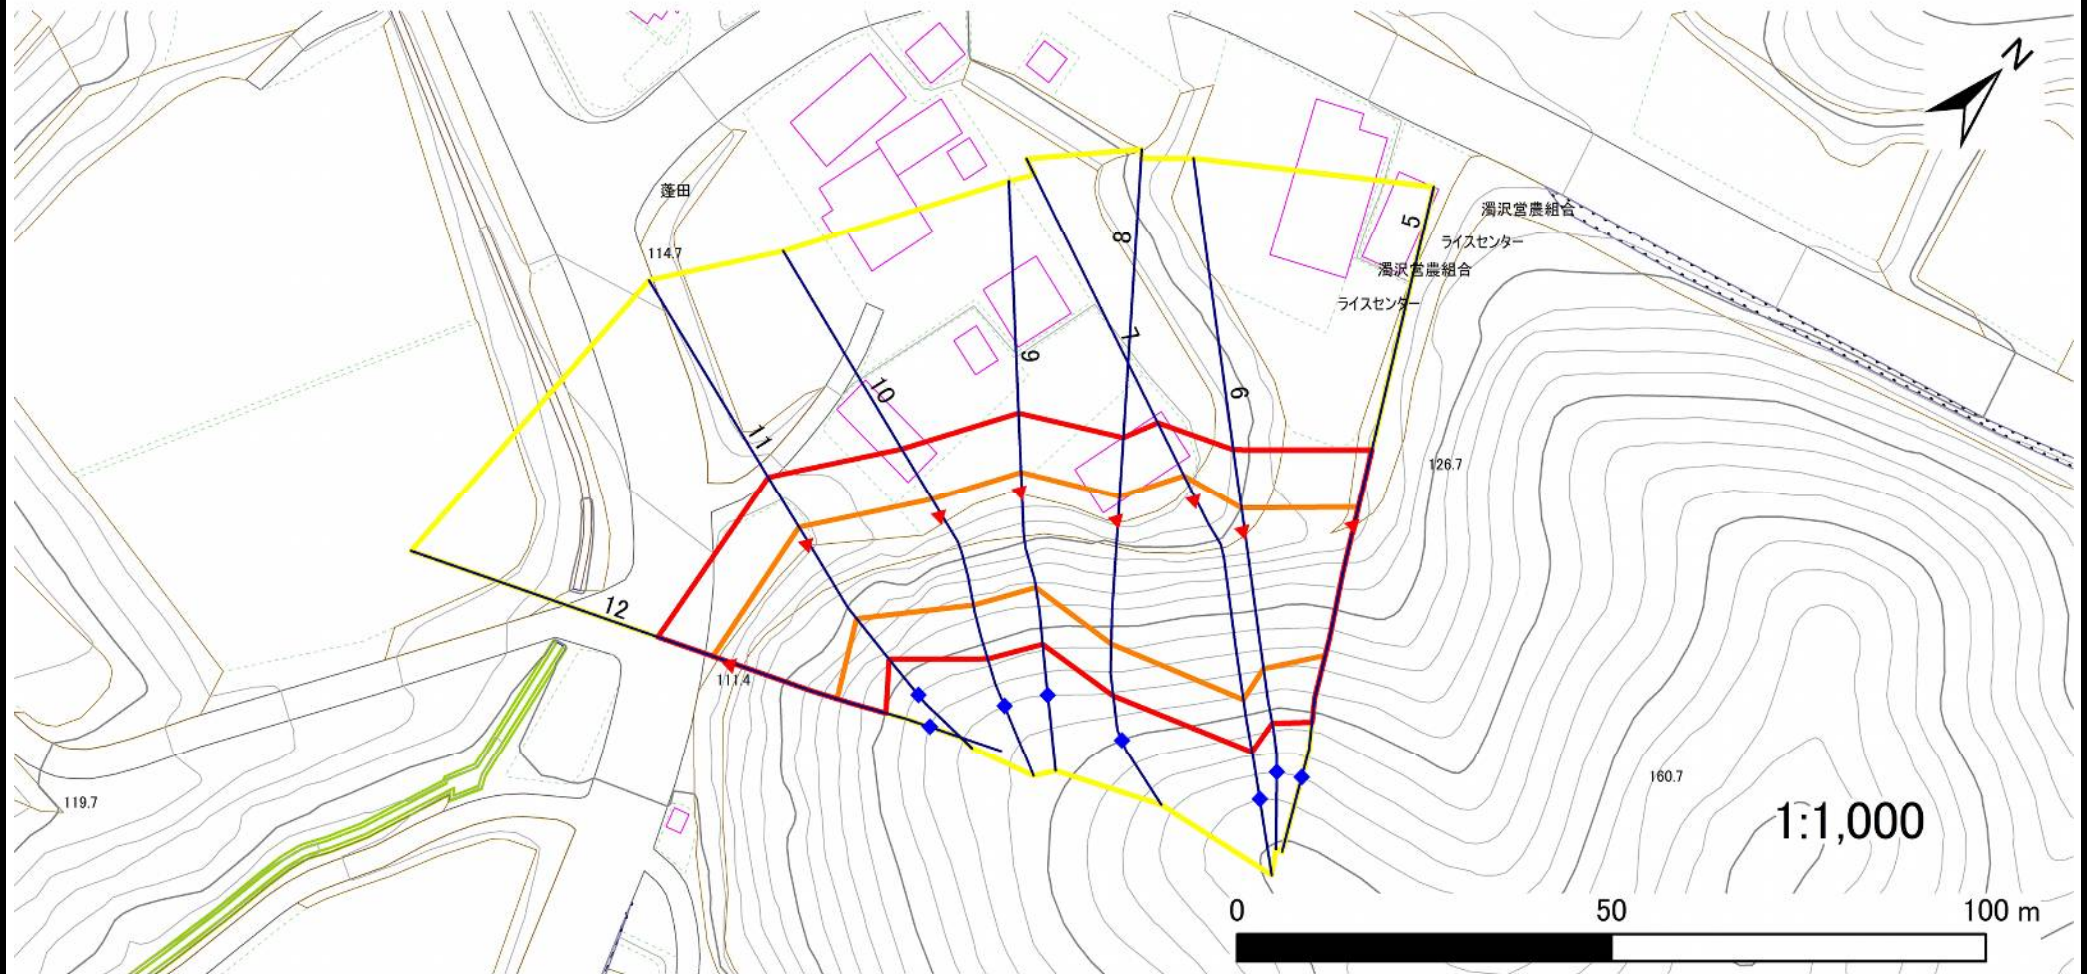

凡例

■ 上端
▲ 下端

— 横断測線

黄色の枠 危害のおそれのある土地の区域
赤色の枠 著しい危害のおそれのある土地の区域

著しい危害のおそれのある土地の区域

オレンジ色の枠 土石等の移動による力が100kN/m²を超える範囲
茶色の枠 土石等の堆積高が3mを超える範囲

土石等の移動による力が100kN/m²を超える範囲

土石等の堆積高が3mを超える範囲

急傾斜地の崩壊区域調書

様式3-2 建築物に作用すると想定される衝撃に関する事項(1/1)

調査年度 2023年度

急傾斜地の位置				箇所番号		209AN5654-1				箇所名				蓬田D		所在地		一関市千厩町磐清水字蓬田														
横断 測線 番号	急傾斜地の下端に隣接する土地																急傾斜地内															
	土石等の移動の高さと力の大きさ								土石等の堆積高さと力の大きさ								土石等の移動の高さと力の大きさ								土石等の堆積高さと力の大きさ							
	区 分		高さ (m)	下端からの距離 (m)		力の大きさ (kN/㎡)		区 分		下端からの水平 距離(m)		高さ (m)	力の大きさ (kN/㎡)		区 分		高さ (m)	上端からの比高 (m)		力の大きさ (kN/㎡)		区 分		上端からの比高 (m)		高さ (m)	力の大きさ (kN/㎡)					
1	100kN/㎡を超える		—	— ～ —		—		3mを超える		— ～ —		—	—		100kN/㎡を超える		—	— ～ —		—		3mを超える		— ～ —		—	—					
	それ以外		1.00	0.00 ～ 4.82		60.12		それ以外		0.00 ～ 4.82		1.94	9.80		それ以外		1.00	5.00 ～ 5.52		60.12		それ以外		5.00 ～ 5.52		1.94	9.80					
2	100kN/㎡を超える		1.00	0.00 ～ 0.43		106.40		3mを超える		— ～ —		—	—		100kN/㎡を超える		1.00	10.63 ～ 11.81		106.40		3mを超える		— ～ —		—	—					
	それ以外		1.00	0.43 ～ 8.22		100.00		それ以外		0.00 ～ 8.22		2.26	11.43		それ以外		1.00	5.00 ～ 10.63		100.00		それ以外		5.00 ～ 11.81		2.26	11.43					
3	100kN/㎡を超える		1.00	0.00 ～ 1.32		120.08		3mを超える		— ～ —		—	—		100kN/㎡を超える		1.00	10.59 ～ 14.77		120.08		3mを超える		— ～ —		—	—					
	それ以外		1.00	1.32 ～ 9.11		100.00		それ以外		0.00 ～ 9.11		2.24	11.33		それ以外		1.00	5.00 ～ 10.59		100.00		それ以外		5.00 ～ 14.77		2.24	11.33					
4	100kN/㎡を超える		1.00	0.00 ～ 1.04		115.59		3mを超える		— ～ —		—	—		100kN/㎡を超える		1.00	10.54 ～ 13.74		115.59		3mを超える		— ～ —		—	—					
	それ以外		1.00	1.04 ～ 8.82		100.00		それ以外		0.00 ～ 8.82		2.17	10.95		それ以外		1.00	5.00 ～ 10.54		100.00		それ以外		5.00 ～ 13.74		2.17	10.95					
5	100kN/㎡を超える		1.00	0.00 ～ 2.23		134.76		3mを超える		— ～ —		—	—		100kN/㎡を超える		1.00	10.96 ～ 22.76		134.76		3mを超える		— ～ —		—	—					
	それ以外		1.00	2.23 ～ 10.02		100.00		それ以外		0.00 ～ 10.02		2.54	12.86		それ以外		1.00	5.00 ～ 10.96		100.00		それ以外		5.00 ～ 22.76		2.54	12.86					
6	100kN/㎡を超える		1.00	0.00 ～ 2.82		144.60		3mを超える		— ～ —		—	—		100kN/㎡を超える		1.00	10.53 ～ 24.59		144.60		3mを超える		— ～ —		—	—					
	それ以外		1.00	2.82 ～ 10.61		100.00		それ以外		0.00 ～ 10.61		2.69	13.61		それ以外		1.00	5.00 ～ 10.53		100.00		それ以外		5.00 ～ 24.59		2.69	13.61					
7	100kN/㎡を超える		1.00	0.00 ～ 3.40		154.70		3mを超える		0.00 ～ 0.36		3.19	16.13		100kN/㎡を超える		1.00	10.54 ～ 32.28		154.70		3mを超える		25.00 ～ 32.28		3.19	16.13					
	それ以外		1.00	3.40 ～ 11.19		100.00		それ以外		0.36 ～ 11.19		3.00	15.16		それ以外		1.00	5.00 ～ 10.54		100.00		それ以外		5.00 ～ 25.00		3.00	15.16					
8	100kN/㎡を超える		1.00	0.00 ～ 2.89		145.82		3mを超える		— ～ —		—	—		100kN/㎡を超える		1.00	10.61 ～ 24.28		145.82		3mを超える		— ～ —		—	—					
	それ以外		1.00	2.89 ～ 10.68		100.00		それ以外		0.00 ～ 10.68		2.79	14.10		それ以外		1.00	5.00 ～ 10.61		100.00		それ以外		5.00 ～ 24.28		2.79	14.10					
9	100kN/㎡を超える		1.00	0.00 ～ 2.29		135.61		3mを超える		— ～ —		—	—		100kN/㎡を超える		1.00	10.56 ～ 20.28		135.61		3mを超える		— ～ —		—	—					
	それ以外		1.00	2.29 ～ 10.07		100.00		それ以外		0.00 ～ 10.07		2.66	13.46		それ以外		1.00	5.00 ～ 10.56		100.00		それ以外		5.00 ～ 20.28		2.66	13.46					
10	100kN/㎡を超える		1.00	0.00 ～ 2.32		136.17		3mを超える		— ～ —		—	—		100kN/㎡を超える		1.00	10.53 ～ 20.25		136.17		3mを超える		— ～ —		—	—					
	それ以外		1.00	2.32 ～ 10.11		100.00		それ以外		0.00 ～ 10.11		2.69	13.58		それ以外		1.00	5.00 ～ 10.53		100.00		それ以外		5.00 ～ 20.25		2.69	13.58					
11	100kN/㎡を超える		1.00	0.00 ～ 2.39		137.32		3mを超える		— ～ —		—	—		100kN/㎡を超える		1.00	10.58 ～ 20.24		137.32		3mを超える		— ～ —		—	—					
	それ以外		1.00	2.39 ～ 10.17		100.00		それ以外		0.00 ～ 10.17		2.77	14.00		それ以外		1.00	5.00 ～ 10.58		100.00		それ以外		5.00 ～ 20.24		2.77	14.00					
12	100kN/㎡を超える		1.00	0.00 ～ 2.71		142.66		3mを超える		— ～ —		—	—		100kN/㎡を超える		1.00	10.58 ～ 22.65		142.66		3mを超える		— ～ —		—	—					
	それ以外		1.00	2.71 ～ 10.49		100.00		それ以外		0.00 ～ 10.49		2.77	14.02		それ以外		1.00	5.00 ～ 10.58		100.00		それ以外		5.00 ～ 22.65		2.77	14.02					
	100kN/㎡を超える			～			3mを超える		～					100kN/㎡を超える			～				3mを超える		～									
	それ以外			～			それ以外		～					それ以外			～				それ以外		～									
	100kN/㎡を超える			～			3mを超える		～					100kN/㎡を超える			～				3mを超える		～									
	それ以外			～			それ以外		～					それ以外			～				それ以外		～									
	100kN/㎡を超える			～			3mを超える		～					100kN/㎡を超える			～				3mを超える		～									
	それ以外			～			それ以外		～					それ以外			～				それ以外		～									