



土砂災害防止に関する基礎調査(急傾斜地の崩壊)

表紙 概況、位置図

自然現象の種類	急傾斜地の崩壊
箇所番号	209AN5654-4
箇所名	松森F
所在地	一関市千厩町磐清水字松森
調査機関	岩手県南広域振興局土木部 一関土木センター

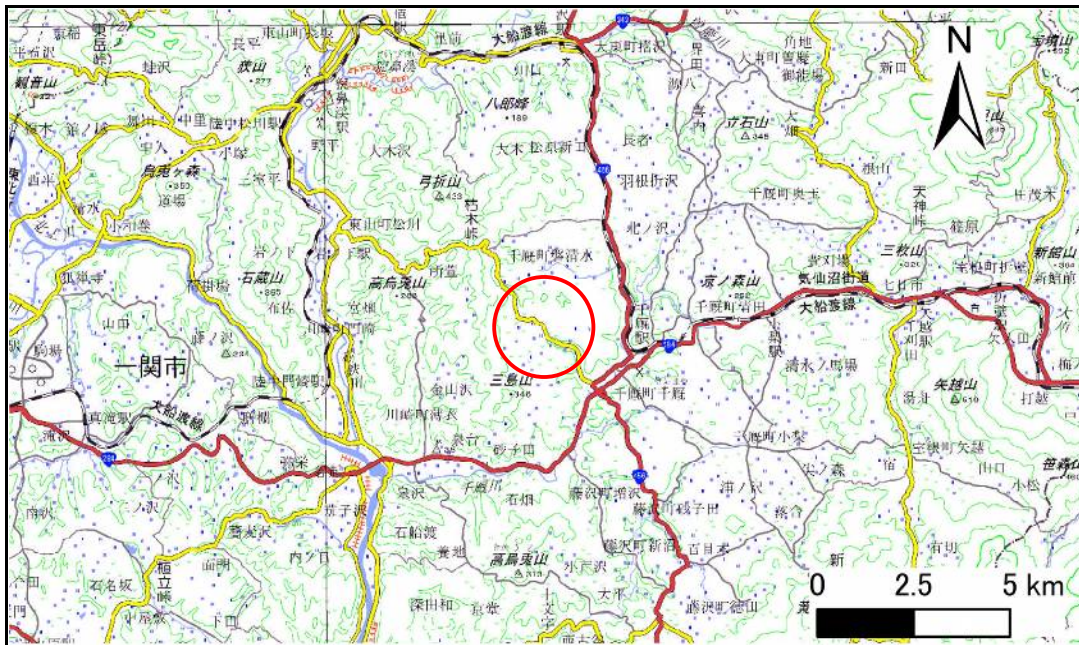

概況図(S=1:200,000)

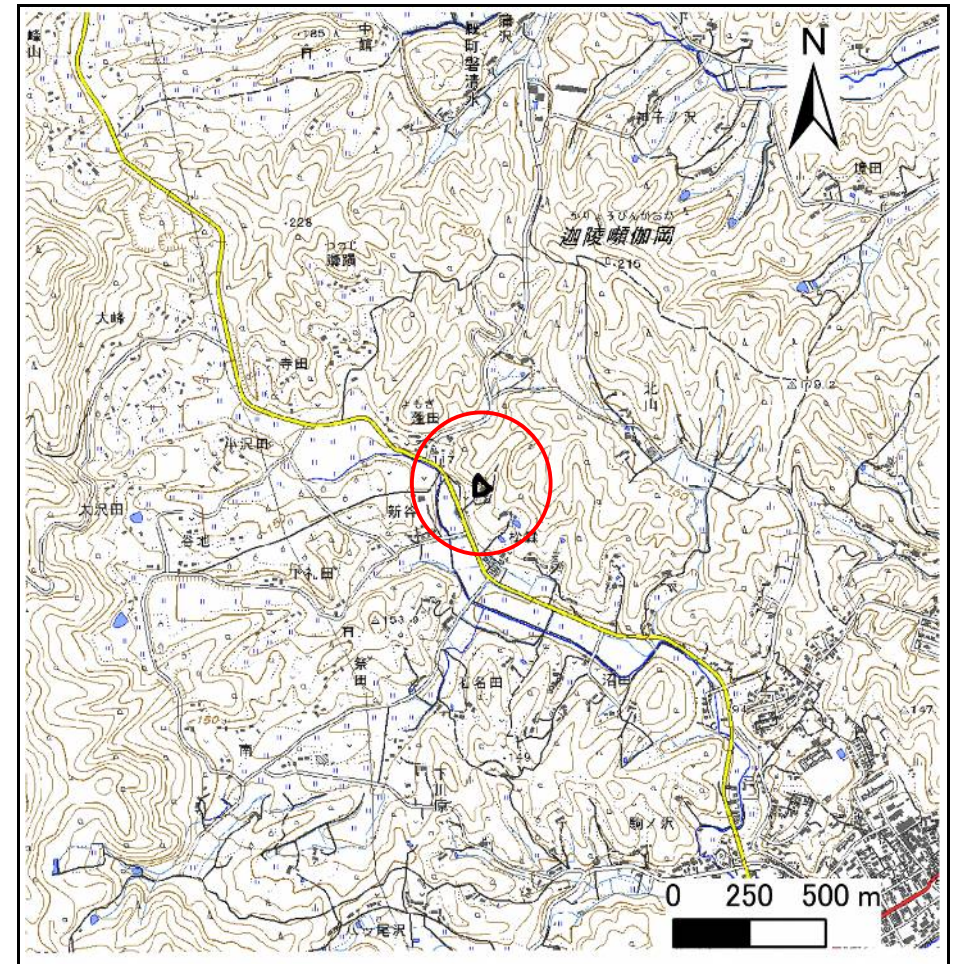

位置図(S=1:25,000)

急傾斜地の崩壊区域調書

様式3-1 危害のおそれのある土地、著しい危害のおそれのある土地の設定図

調査年度

2023年度

急傾斜地の位置

箇所番号


209AN5654-4

箇所名

松森F

所在地

一関市千厩町磐清水字松森

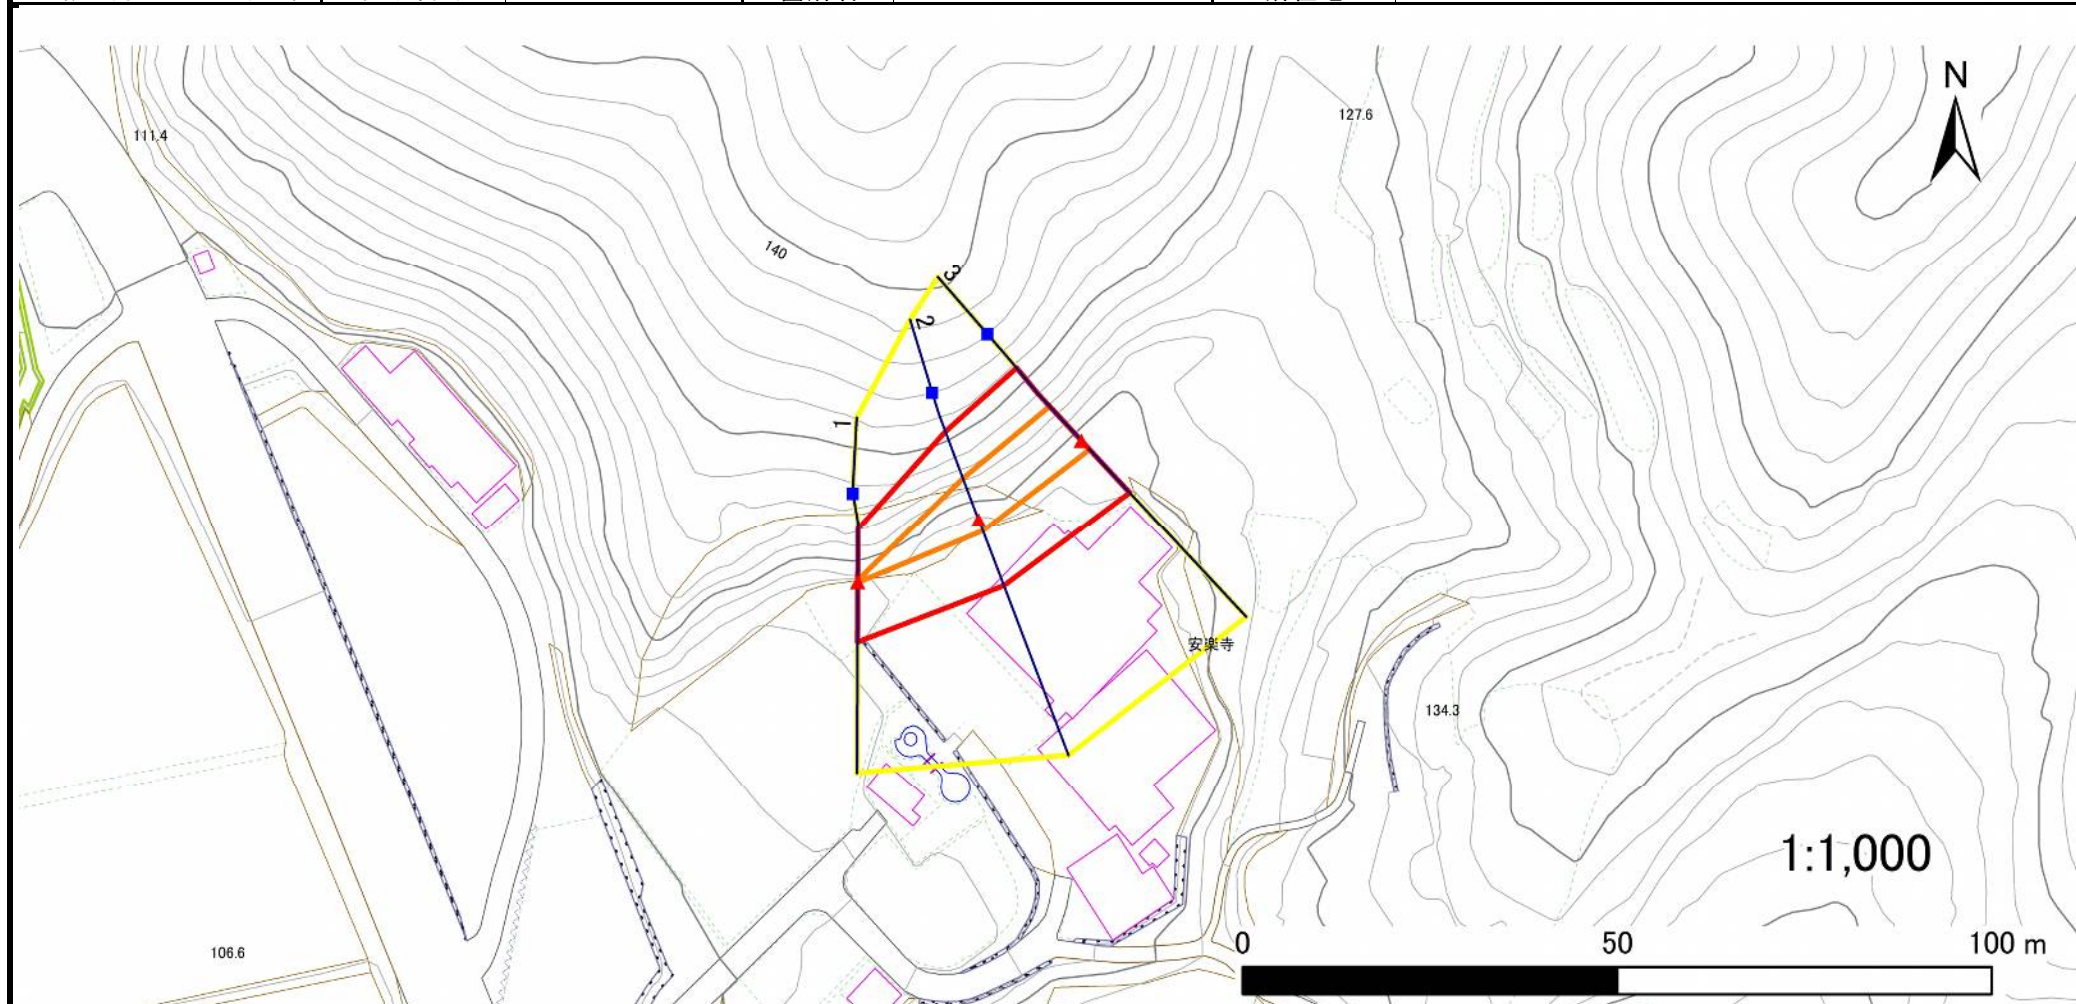

凡例

■ 上端
▲ 下端

— 横断測線

黄色い枠 危害のおそれのある土地の区域
赤い枠 著しい危害のおそれのある土地の区域

オレンジ色の枠 土石等の移動による力が 100kN/m^2 を超える範囲
茶色の枠 土石等の堆積高が 3m を超える範囲

急傾斜地の崩壊区域調書

様式3-2 建築物に作用すると想定される衝撃に関する事項(1/1)

調査年度

2023年度

急傾斜地の位置				箇所番号		209AN5654-4		箇所名		松森F		所在地		一関市千厩町磐清水字松森			
横断 測線 番号	急傾斜地の下端に隣接する土地								急傾斜地内								
	土石等の移動の高さと力の大きさ				土石等の堆積高さと力の大きさ				土石等の移動の高さと力の大きさ				土石等の堆積高さと力の大きさ				
	区 分	高さ (m)	下端からの距離 (m)	力の大きさ (kN/㎡)	区 分	下端からの水平 距離(m)	高さ (m)	力の大きさ (kN/㎡)	区 分	高さ (m)	上端からの比高 (m)	力の大きさ (kN/㎡)	区 分	上端からの比高 (m)	高さ (m)	力の大きさ (kN/㎡)	
1	100kN/㎡を超える	1.00	0.00 ～ 0.08	101.19	3mを超える	— ～ —	—	—	100kN/㎡を超える	1.00	12.29 ～ 12.53	101.19	3mを超える	— ～ —	—	—	
	それ以外	1.00	0.08 ～ 7.87	100.00	それ以外	0.00 ～ 7.87	2.50	12.65	それ以外	1.00	5.00 ～ 12.29	100.00	それ以外	5.00 ～ 12.53	2.50	12.65	
2	100kN/㎡を超える	1.00	0.00 ～ 1.59	124.36	3mを超える	— ～ —	—	—	100kN/㎡を超える	1.00	11.14 ～ 16.61	124.36	3mを超える	— ～ —	—	—	
	それ以外	1.00	1.59 ～ 9.38	100.00	それ以外	0.00 ～ 9.38	2.58	13.02	それ以外	1.00	5.00 ～ 11.14	100.00	それ以外	5.00 ～ 16.61	2.58	13.02	
3	100kN/㎡を超える	1.00	0.00 ～ 1.59	124.34	3mを超える	— ～ —	—	—	100kN/㎡を超える	1.00	10.69 ～ 15.99	124.34	3mを超える	— ～ —	—	—	
	それ以外	1.00	1.59 ～ 9.38	100.00	それ以外	0.00 ～ 9.38	2.48	12.52	それ以外	1.00	5.00 ～ 10.69	100.00	それ以外	5.00 ～ 15.99	2.48	12.52	
	100kN/㎡を超える		～		3mを超える	～			100kN/㎡を超える		～		3mを超える	～			
	それ以外		～		それ以外	～			それ以外		～		それ以外	～			
	100kN/㎡を超える		～		3mを超える	～			100kN/㎡を超える		～		3mを超える	～			
	それ以外		～		それ以外	～			それ以外		～		それ以外	～			
岩手県