



土砂災害防止に関する基礎調査(急傾斜地の崩壊)

表紙 概況、位置図

自然現象の種類	急傾斜地の崩壊
箇所番号	209AN5716-3
箇所名	落合E
所在地	一関市千厩町清田字落合
調査機関	岩手県県南広域振興局土木部 一関土木センター

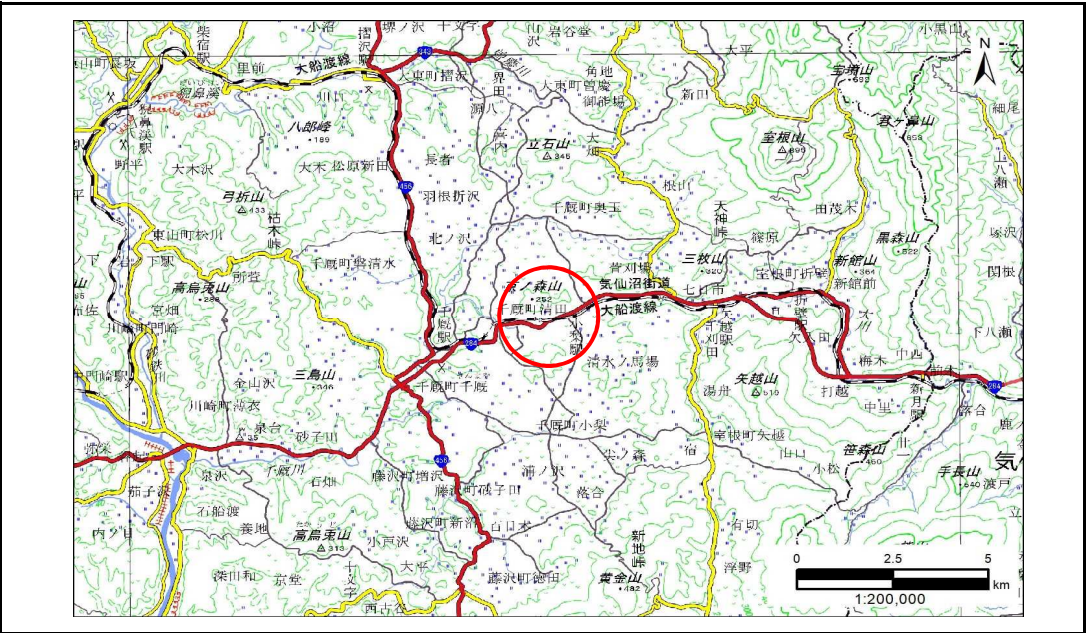

概況図(S=1:200,000)

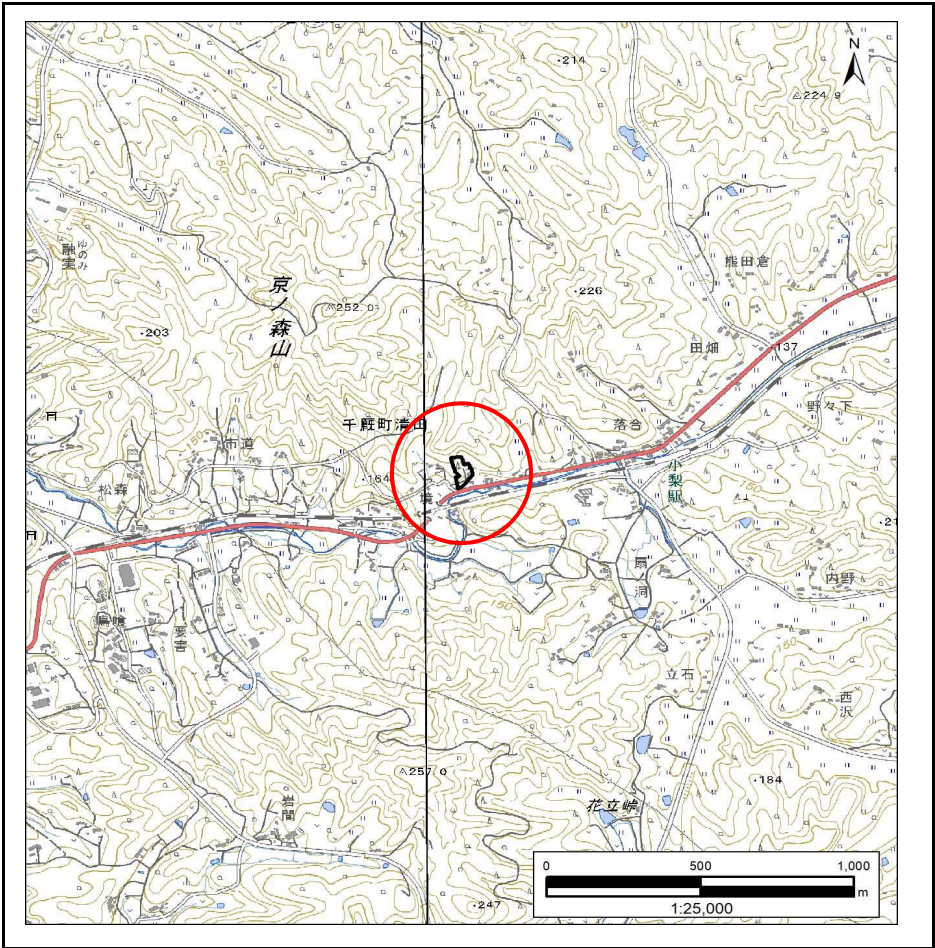

位置図(S=1:25,000)

急傾斜地の崩壊区域調書

様式3-1 危害のおそれのある土地、著しい危害のおそれのある土地の設定図

調査年度

2023年度

急傾斜地の位置

箇所番号


209AN5716-3

箇所名

落合E

所在地

一関市千厩町清田字落合

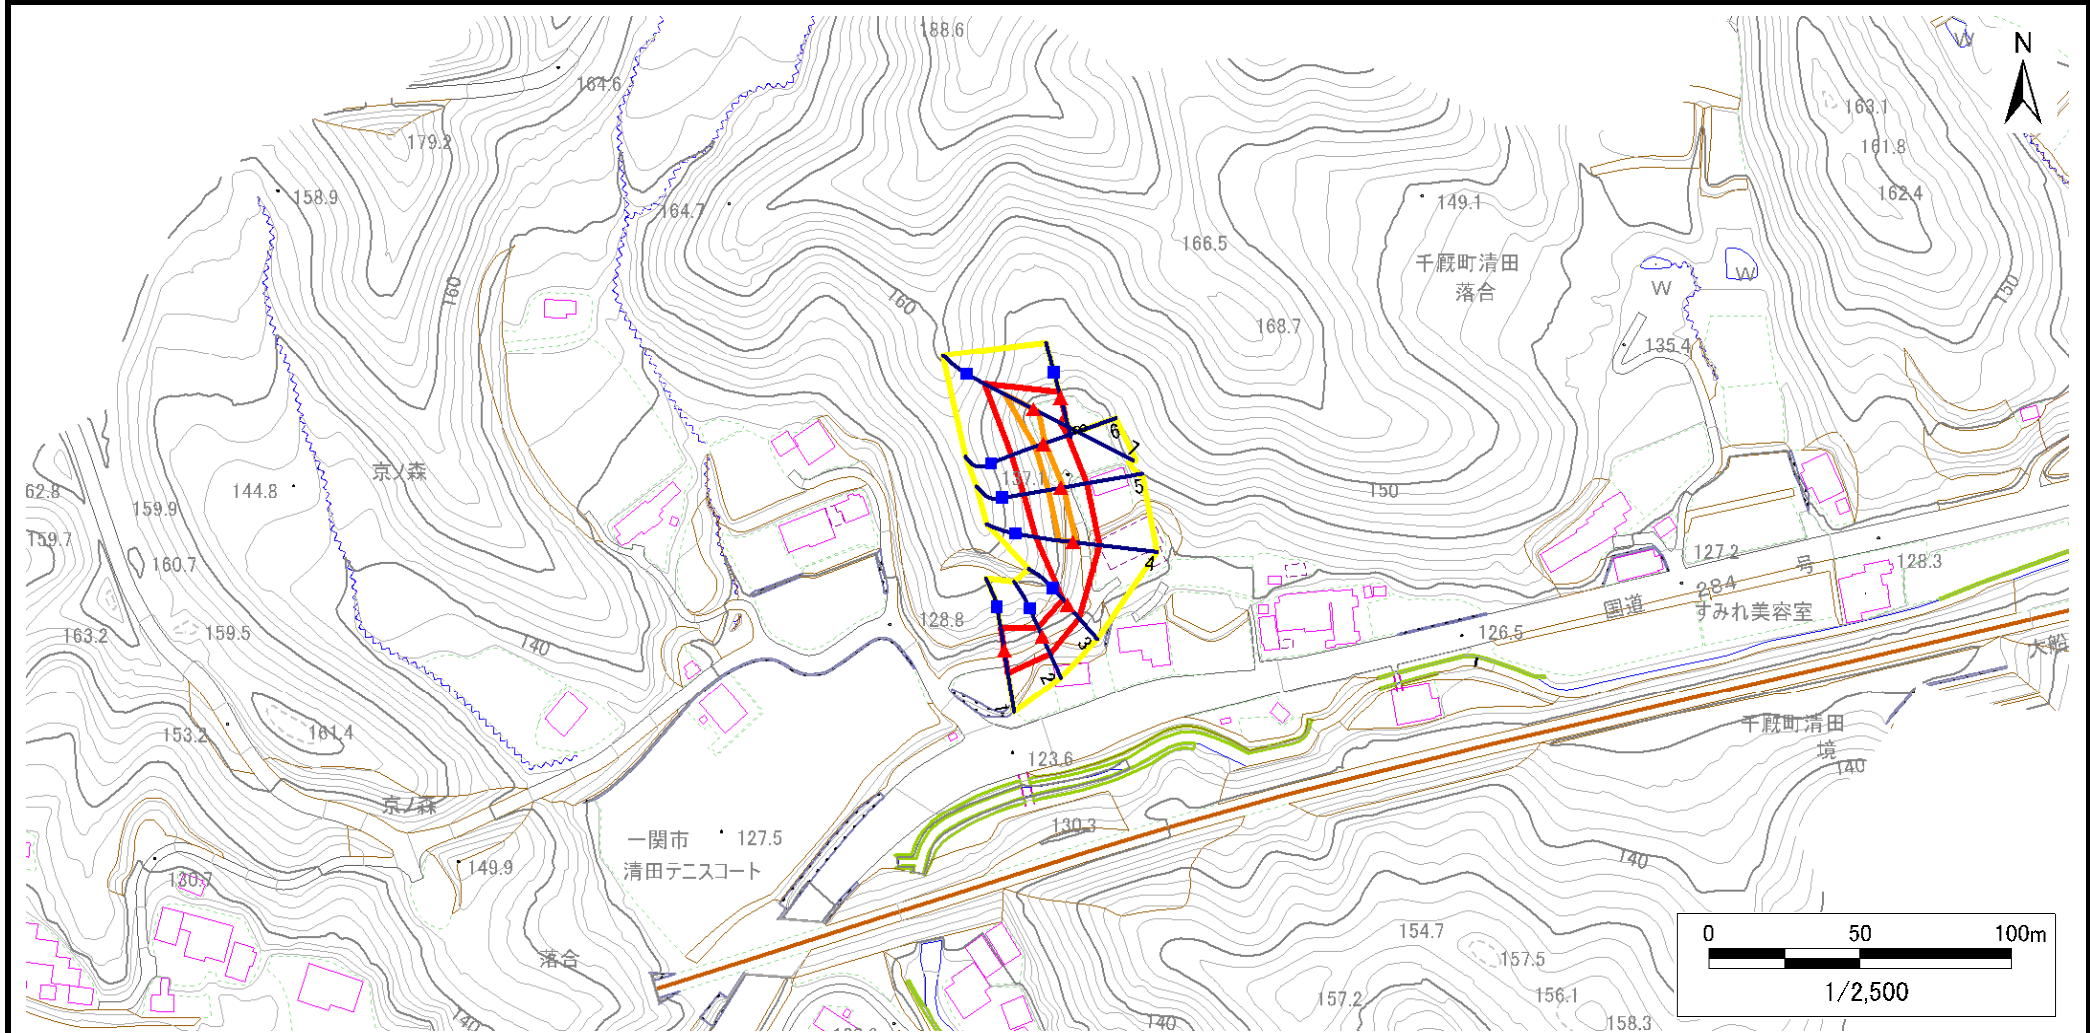

凡例

■ 上端
▲ 下端

— 横断測線

— 危険のおそれのある土地の区域
— 著しい危険のおそれのある土地の区域

— 土石等の移動による力が100kN/m²を超える範囲
— 土石等の堆積高が3mを超える範囲

— 土石等の移動による力が100kN/m²を超える範囲
— 土石等の堆積高が3mを超える範囲

— 土石等の移動による力が100kN/m²を超える範囲
— 土石等の堆積高が3mを超える範囲

急傾斜地の崩壊区域調書

様式3-2 建築物に作用すると想定される衝撃に関する事項(1/1)

様式3ー2 建築物に作用すると想定される衝撃に関する事項(1/1)													調査年度		2023年度		
急傾斜地の位置		箇所番号			209AN5716-3			箇所名		落合E		所在地	一関市千厩町清田字落合				
横断 測線 番号	急傾斜地の下端に隣接する土地									急傾斜地内							
	土石等の移動の高さと力の大きさ				土石等の堆積高さと力の大きさ				土石等の移動の高さと力の大きさ				土石等の堆積高さと力の大きさ				
	区 分	高さ (m)	下端からの距離 (m)	力の大きさ (kN/㎡)	区 分	下端からの水平 距離(m)	高さ (m)	力の大きさ (kN/㎡)	区 分	高さ (m)	上端からの比高 (m)	力の大きさ (kN/㎡)	区 分	上端からの比高 (m)	高さ (m)	力の大きさ (kN/㎡)	
1	100kN/㎡を超える	—	— ～ —	—	3mを超える	— ～ —	—	—	100kN/㎡を超える	—	— ～ —	—	3mを超える	— ～ —	—	—	
	それ以外	1.00	0.00 ～ 7.57	96.92	それ以外	0.00 ～ 7.57	2.12	10.69	それ以外	1.00	5.00 ～ 10.09	96.92	それ以外	5.00 ～ 10.09	2.12	10.69	
2	100kN/㎡を超える	—	— ～ —	—	3mを超える	— ～ —	—	—	100kN/㎡を超える	—	— ～ —	—	3mを超える	— ～ —	—	—	
	それ以外	1.00	0.00 ～ 6.33	79.56	それ以外	0.00 ～ 0.00	1.75	8.87	それ以外	1.00	5.00 ～ 7.40	79.56	それ以外	5.00 ～ 7.40	1.75	8.87	
3	100kN/㎡を超える	—	— ～ —	—	3mを超える	— ～ —	—	—	100kN/㎡を超える	—	— ～ —	—	3mを超える	— ～ —	—	—	
	それ以外	1.00	0.00 ～ 5.80	72.52	それ以外	0.00 ～ 5.80	2.00	10.09	それ以外	1.00	5.00 ～ 7.40	72.52	それ以外	5.00 ～ 7.40	2.00	10.09	
4	100kN/㎡を超える	1.00	0.00 ～ 1.06	115.93	3mを超える	— ～ —	—	—	100kN/㎡を超える	1.00	10.60 ～ 14.00	115.93	3mを超える	— ～ —	—	—	
	それ以外	1.00	1.06 ～ 8.84	100.00	それ以外	0.00 ～ 8.84	2.13	10.76	それ以外	1.00	5.00 ～ 10.60	100.00	それ以外	5.00 ～ 14.00	2.13	10.76	
5	100kN/㎡を超える	1.00	0.00 ～ 0.90	113.42	3mを超える	— ～ —	—	—	100kN/㎡を超える	1.00	10.74 ～ 13.65	113.42	3mを超える	— ～ —	—	—	
	それ以外	1.00	0.90 ～ 8.68	100.00	それ以外	0.00 ～ 8.68	2.09	10.58	それ以外	1.00	5.00 ～ 10.74	100.00	それ以外	5.00 ～ 13.65	2.09	10.58	
6	100kN/㎡を超える	1.00	0.00 ～ 0.62	109.28	3mを超える	— ～ —	—	—	100kN/㎡を超える	1.00	10.77 ～ 12.71	109.28	3mを超える	— ～ —	—	—	
	それ以外	1.00	0.62 ～ 8.41	100.00	それ以外	0.00 ～ 8.41	2.09	10.54	それ以外	1.00	5.00 ～ 10.77	100.00	それ以外	5.00 ～ 12.71	2.09	10.54	
7	100kN/㎡を超える	1.00	0.00 ～ 2.02	131.21	3mを超える	— ～ —	—	—	100kN/㎡を超える	1.00	10.56 ～ 18.49	131.21	3mを超える	— ～ —	—	—	
	それ以外	1.00	2.02 ～ 9.80	100.00	それ以外	0.00 ～ 9.80	2.34	11.80	それ以外	1.00	5.00 ～ 10.56	100.00	それ以外	5.00 ～ 18.49	2.34	11.80	
8	100kN/㎡を超える	—	— ～ —	—	3mを超える	— ～ —	—	—	100kN/㎡を超える	—	— ～ —	—	3mを超える	— ～ —	—	—	
	それ以外	1.00	0.00 ～ 5.79	72.41	それ以外	0.00 ～ 0.00	1.76	8.91	それ以外	1.00	5.00 ～ 6.49	72.41	それ以外	5.00 ～ 6.49	1.76	8.91	
	100kN/㎡を超える		～		3mを超える	～			100kN/㎡を超える		～		3mを超える	～			
	それ以外		～		それ以外	～			それ以外		～		それ以外	～			
	100kN/㎡を超える		～		3mを超える	～			100kN/㎡を超える		～		3mを超える	～			
	それ以外		～		それ以外	～			それ以外		～		それ以外	～			
