



土砂災害防止に関する基礎調査(急傾斜地の崩壊)

表紙 概況、位置図

自然現象の種類	急傾斜地の崩壊
箇所番号	209AN5741-1
箇所名	北ノ沢E
所在地	一関市千厩町千厩字北ノ沢
調査機関	岩手県県南広域振興局土木部 一関土木センター

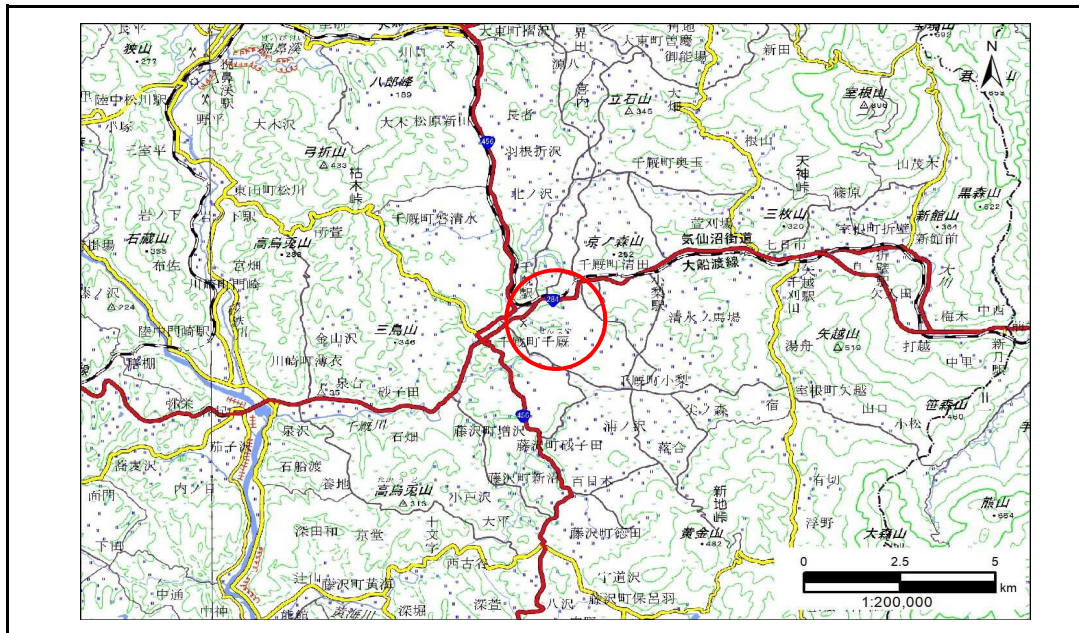

概況図(S=1:200,000)

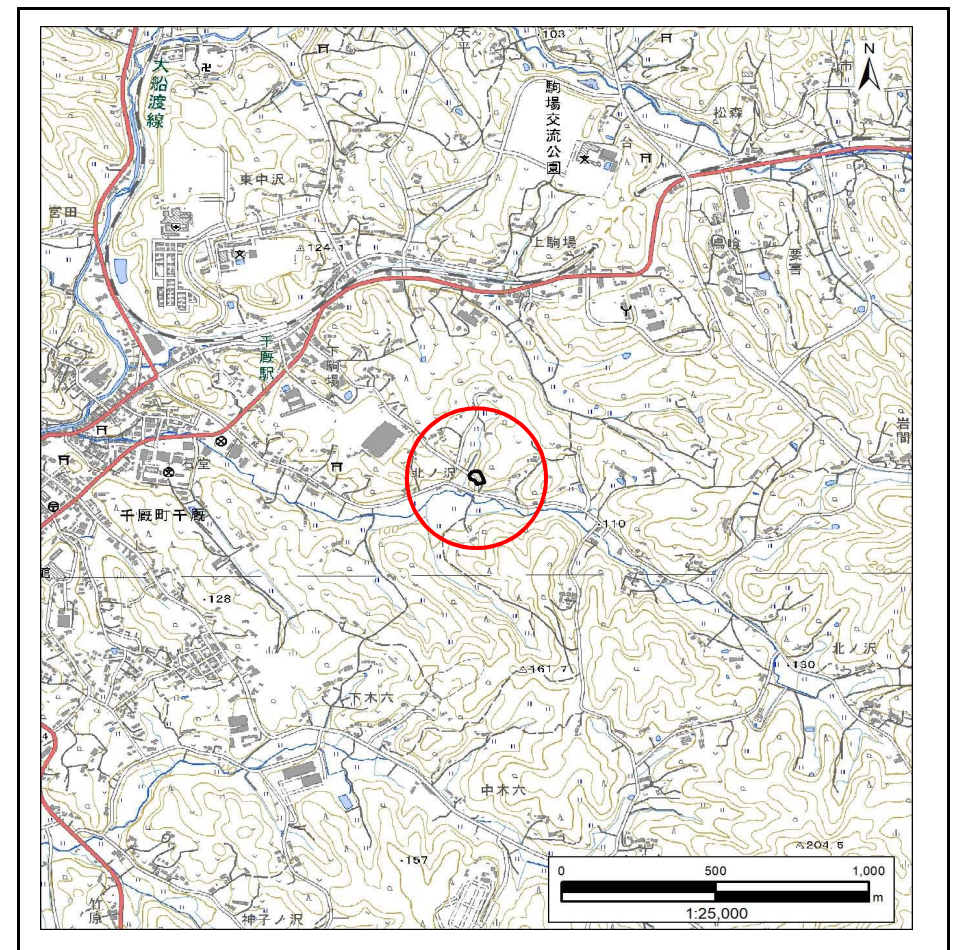

位置図(S=1:25,000)

急傾斜地の崩壊区域調書

様式3-1 危害のおそれのある土地、著しい危害のおそれのある土地の設定図

調査年度

2023年度

急傾斜地の位置

箇所番号


209AN5741-1

箇所名

北ノ沢E

所在地

一関市千厩町千厩字北ノ沢

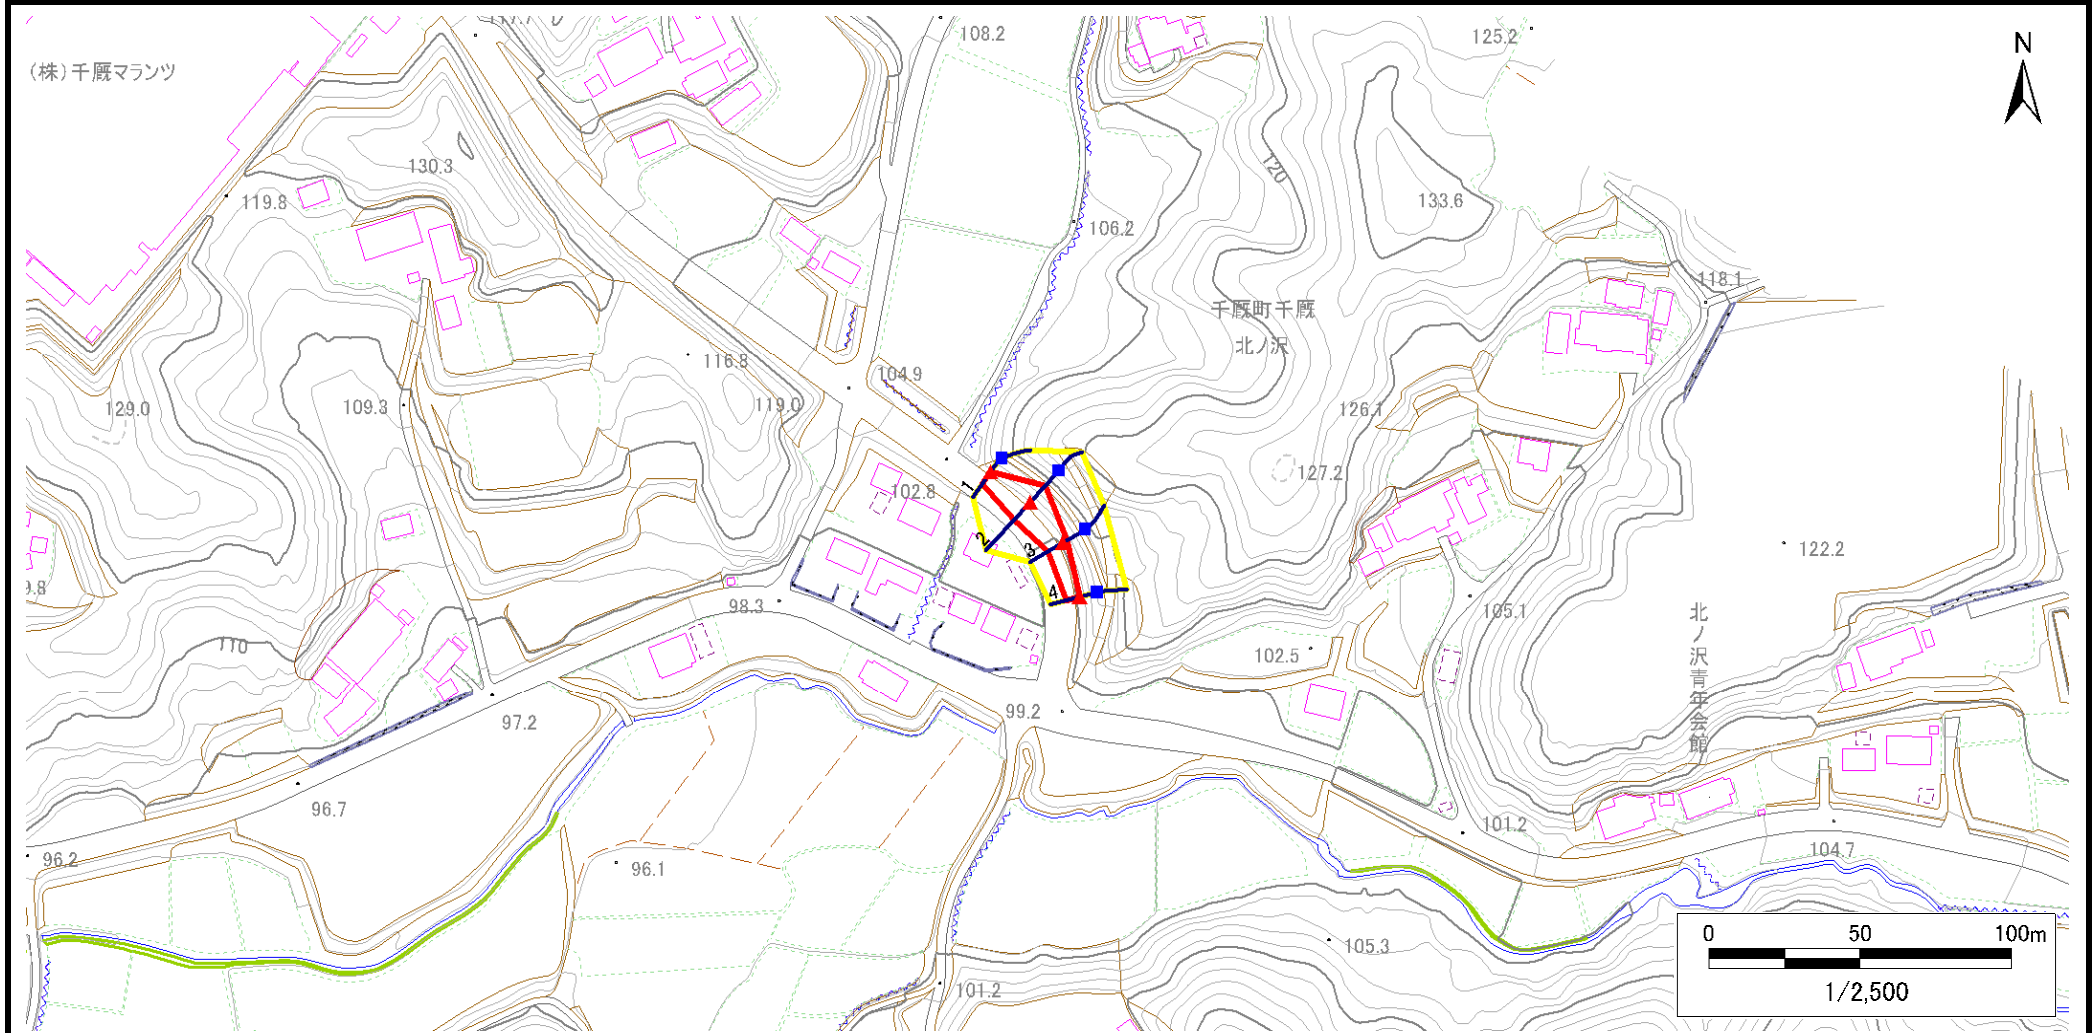

凡例

■ 上端
▲ 下端

— 横断測線

■ 危険のおそれのある土地の区域
■ 著しい危険のおそれのある土地の区域

土石等の移動による力が100kN/m²を超える範囲
土石等の堆積高が3mを超える範囲

■ 土石等の移動による力が100kN/m²を超える範囲
■ 土石等の堆積高が3mを超える範囲

急傾斜地の崩壊区域調書

様式3-1 危害のおそれのある土地、著しい危害のおそれのある土地の設定図

調査年度

2023年度

急傾斜地の位置

箇所番号


209AN5741-1

箇所名

北ノ沢E

所在地

一関市千厩町千厩字北ノ沢

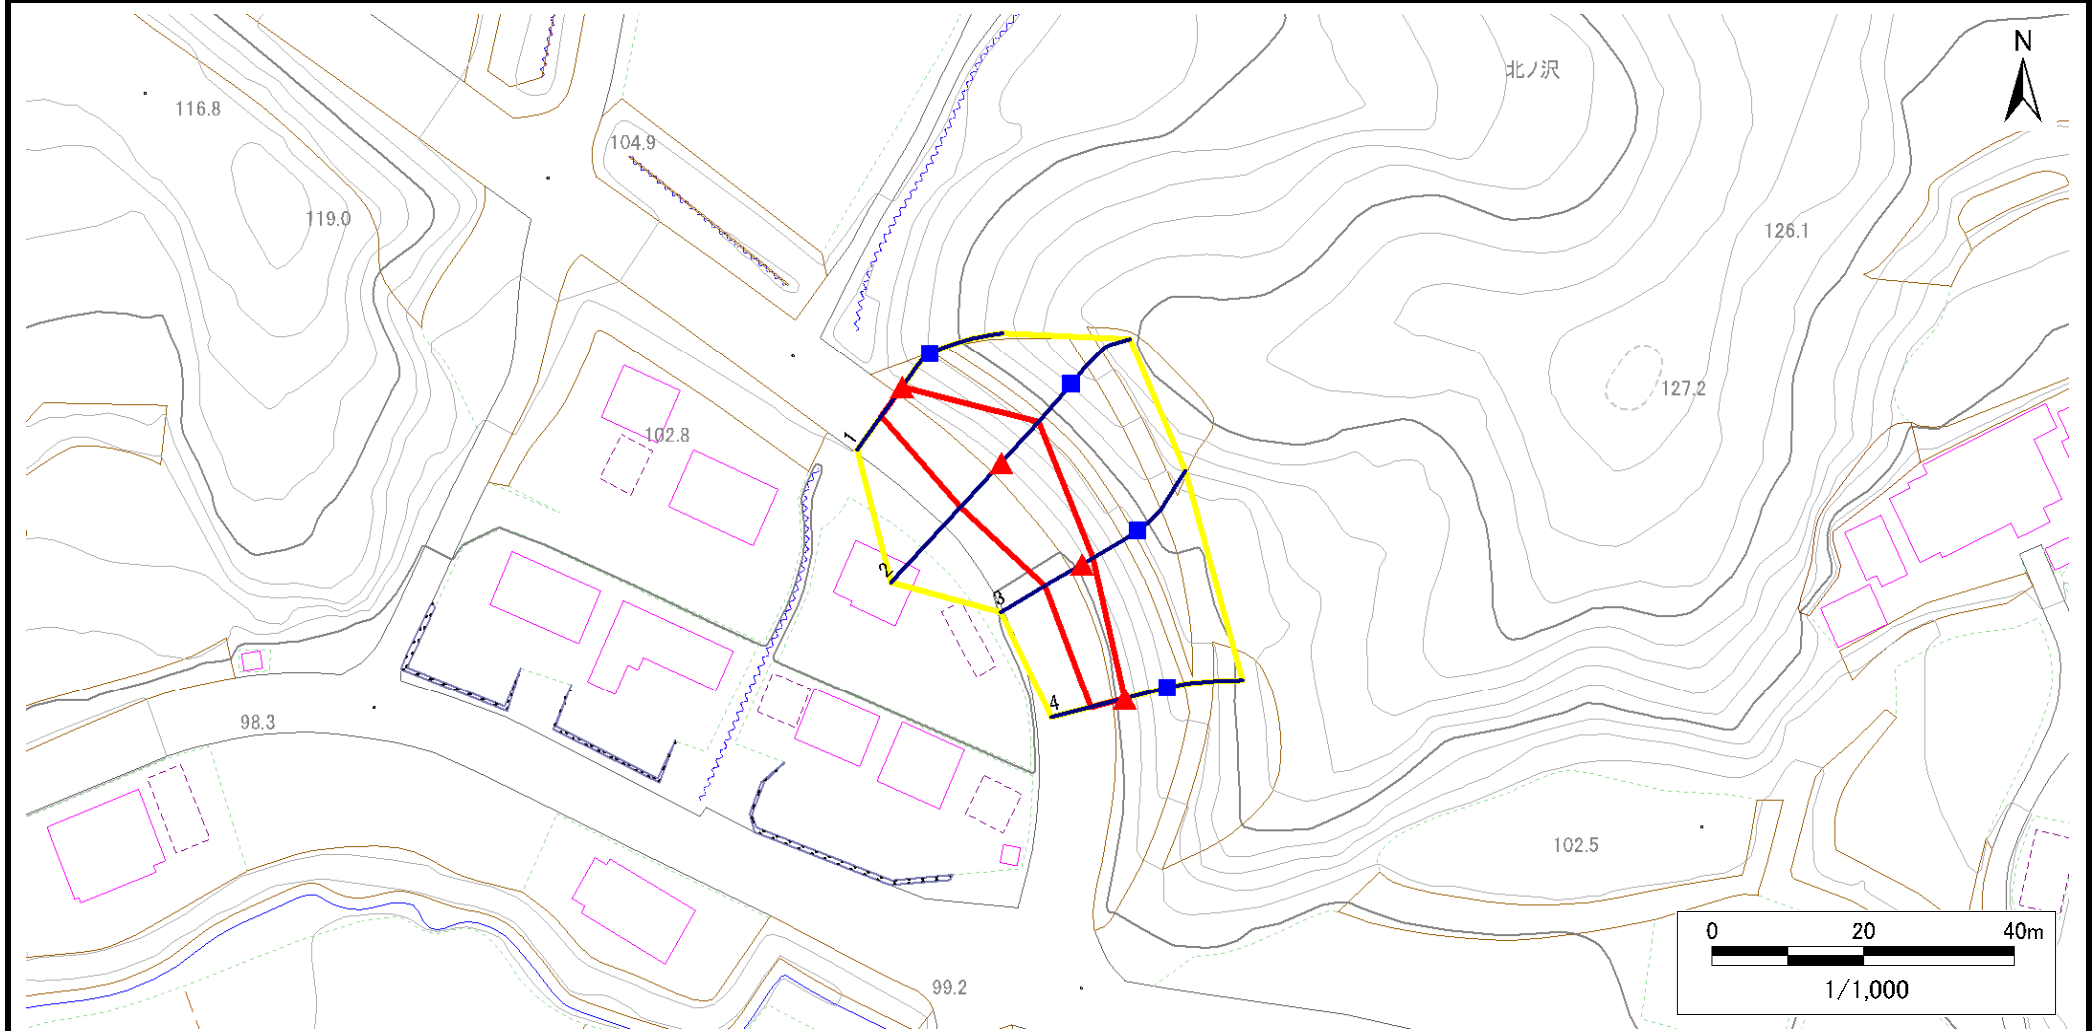

凡例

■ 上端
▲ 下端

— 横断測線

黄色の区域
赤色の区域

危害のおそれのある土地の区域
著しい危害のおそれのある土地の区域

オレンジ色の区域
赤色の区域

土石等の移動による力が 100kN/m^2 を超える範囲
土石等の堆積高が 3m を超える範囲

急傾斜地の崩壊区域調書

様式3-2 建築物に作用すると想定される衝撃に関する事項(1/1)

様式3ー2 建築物に作用すると想定される衝撃に関する事項(1/1)													調査年度		2023年度	
急傾斜地の位置		箇所番号		209AN5741-1		箇所名		北ノ沢E		所在地		一関市千厩町千厩字北ノ沢				
横断 測線 番号	急傾斜地の下端に隣接する土地								急傾斜地内							
	土石等の移動の高さと力の大きさ				土石等の堆積高さと力の大きさ				土石等の移動の高さと力の大きさ				土石等の堆積高さと力の大きさ			
	区 分	高さ (m)	下端からの距離 (m)	力の大きさ (kN/㎡)	区 分	下端からの水平 距離(m)	高さ (m)	力の大きさ (kN/㎡)	区 分	高さ (m)	上端からの比高 (m)	力の大きさ (kN/㎡)	区 分	上端からの比高 (m)	高さ (m)	力の大きさ (kN/㎡)
1	100kN/㎡を超える	—	— ～ —	—	3mを超える	— ～ —	—	—	100kN/㎡を超える	—	— ～ —	—	3mを超える	— ～ —	—	—
	それ以外	1.00	0.00 ～ 4.64	57.87	それ以外	0.00 ～ 4.64	1.86	9.38	それ以外	1.00	5.00 ～ 5.00	57.87	それ以外	5.00 ～ 5.00	1.86	9.38
2	100kN/㎡を超える	1.00	0.00 ～ 0.03	100.40	3mを超える	— ～ —	—	—	100kN/㎡を超える	1.00	10.53 ～ 10.60	100.40	3mを超える	— ～ —	—	—
	それ以外	1.00	0.03 ～ 7.81	100.00	それ以外	0.00 ～ 7.81	2.18	11.02	それ以外	1.00	5.00 ～ 10.53	100.00	それ以外	5.00 ～ 10.60	2.18	11.02
3	100kN/㎡を超える	—	— ～ —	—	3mを超える	— ～ —	—	—	100kN/㎡を超える	—	— ～ —	—	3mを超える	— ～ —	—	—
	それ以外	1.00	0.00 ～ 5.61	70.06	それ以外	0.00 ～ 0.00	1.72	8.70	それ以外	1.00	5.00 ～ 6.20	70.06	それ以外	5.00 ～ 6.20	1.72	8.70
4	100kN/㎡を超える	—	— ～ —	—	3mを超える	— ～ —	—	—	100kN/㎡を超える	—	— ～ —	—	3mを超える	— ～ —	—	—
	それ以外	1.00	0.00 ～ 4.64	57.88	それ以外	0.00 ～ 4.64	1.86	9.38	それ以外	1.00	5.00 ～ 5.00	57.88	それ以外	5.00 ～ 5.00	1.86	9.38
	100kN/㎡を超える		～		3mを超える	～			100kN/㎡を超える		～		3mを超える	～		
	それ以外		～		それ以外	～			それ以外		～		それ以外	～		
	100kN/㎡を超える		～		3mを超える	～			100kN/㎡を超える		～		3mを超える	～		
	それ以外		～		それ以外	～			それ以外		～		それ以外	～		
	100kN/㎡を超える		～		3mを超える	～			100kN/㎡を超える		～		3mを超える	～		
	それ以外		～		それ以外	～			それ以外		～		それ以外	～		
	100kN/㎡を超える		～		3mを超える	～			100kN/㎡を超える		～		3mを超える	～		
