



土砂災害防止に関する基礎調査(急傾斜地の崩壊)

表紙 概況、位置図

自然現象の種類	急傾斜地の崩壊
箇所番号	209AN5741-2
箇所名	北ノ沢F
所在地	一関市千厩町千厩字北ノ沢
調査機関	岩手県県南広域振興局土木部 一関土木センター

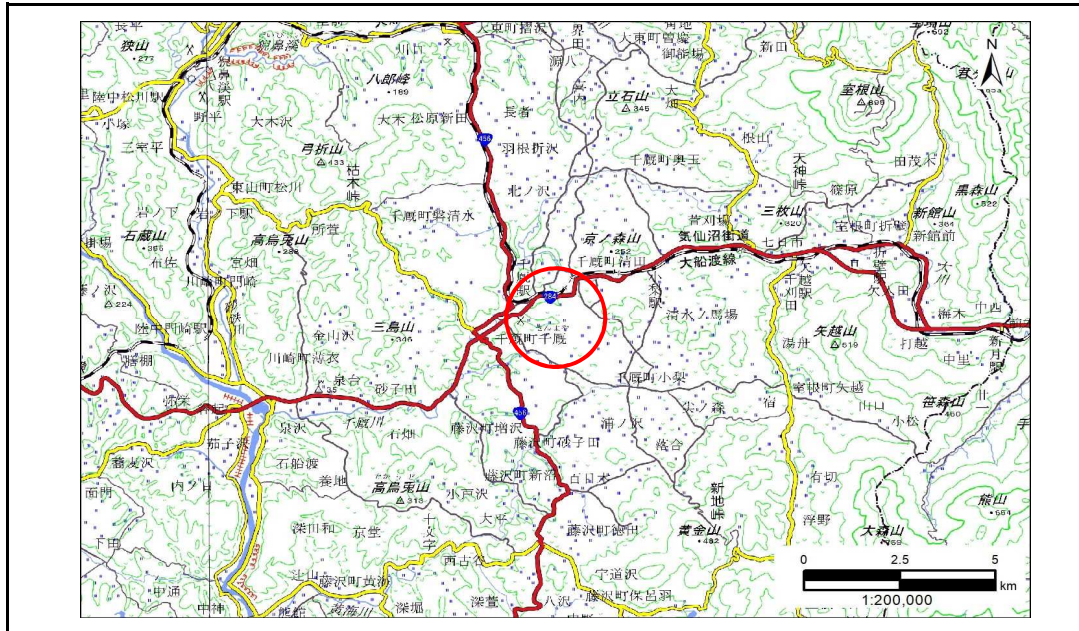

概況図(S=1:200,000)

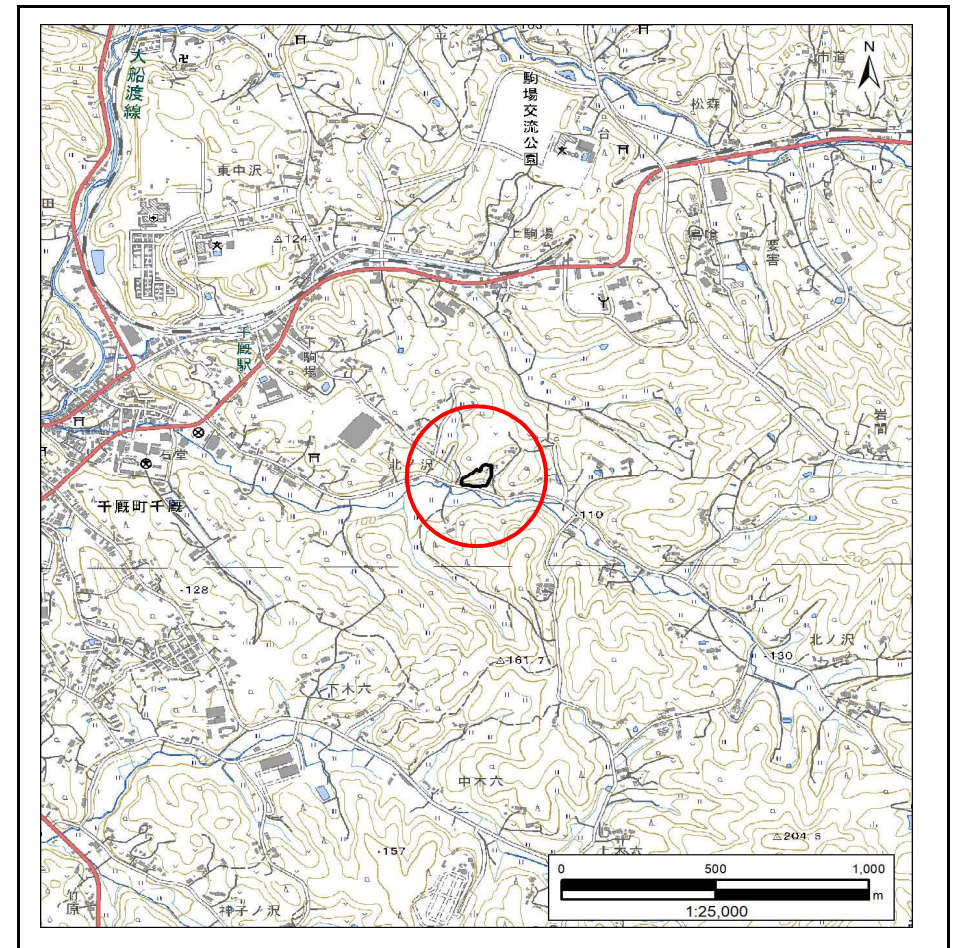

位置図(S=1:25,000)

急傾斜地の崩壊区域調書

様式3-1 危害のおそれのある土地、著しい危害のおそれのある土地の設定図

調査年度

2023年度

急傾斜地の位置

箇所番号


209AN5741-2

箇所名

北ノ沢F

所在地

一関市千厩町千厩字北ノ沢

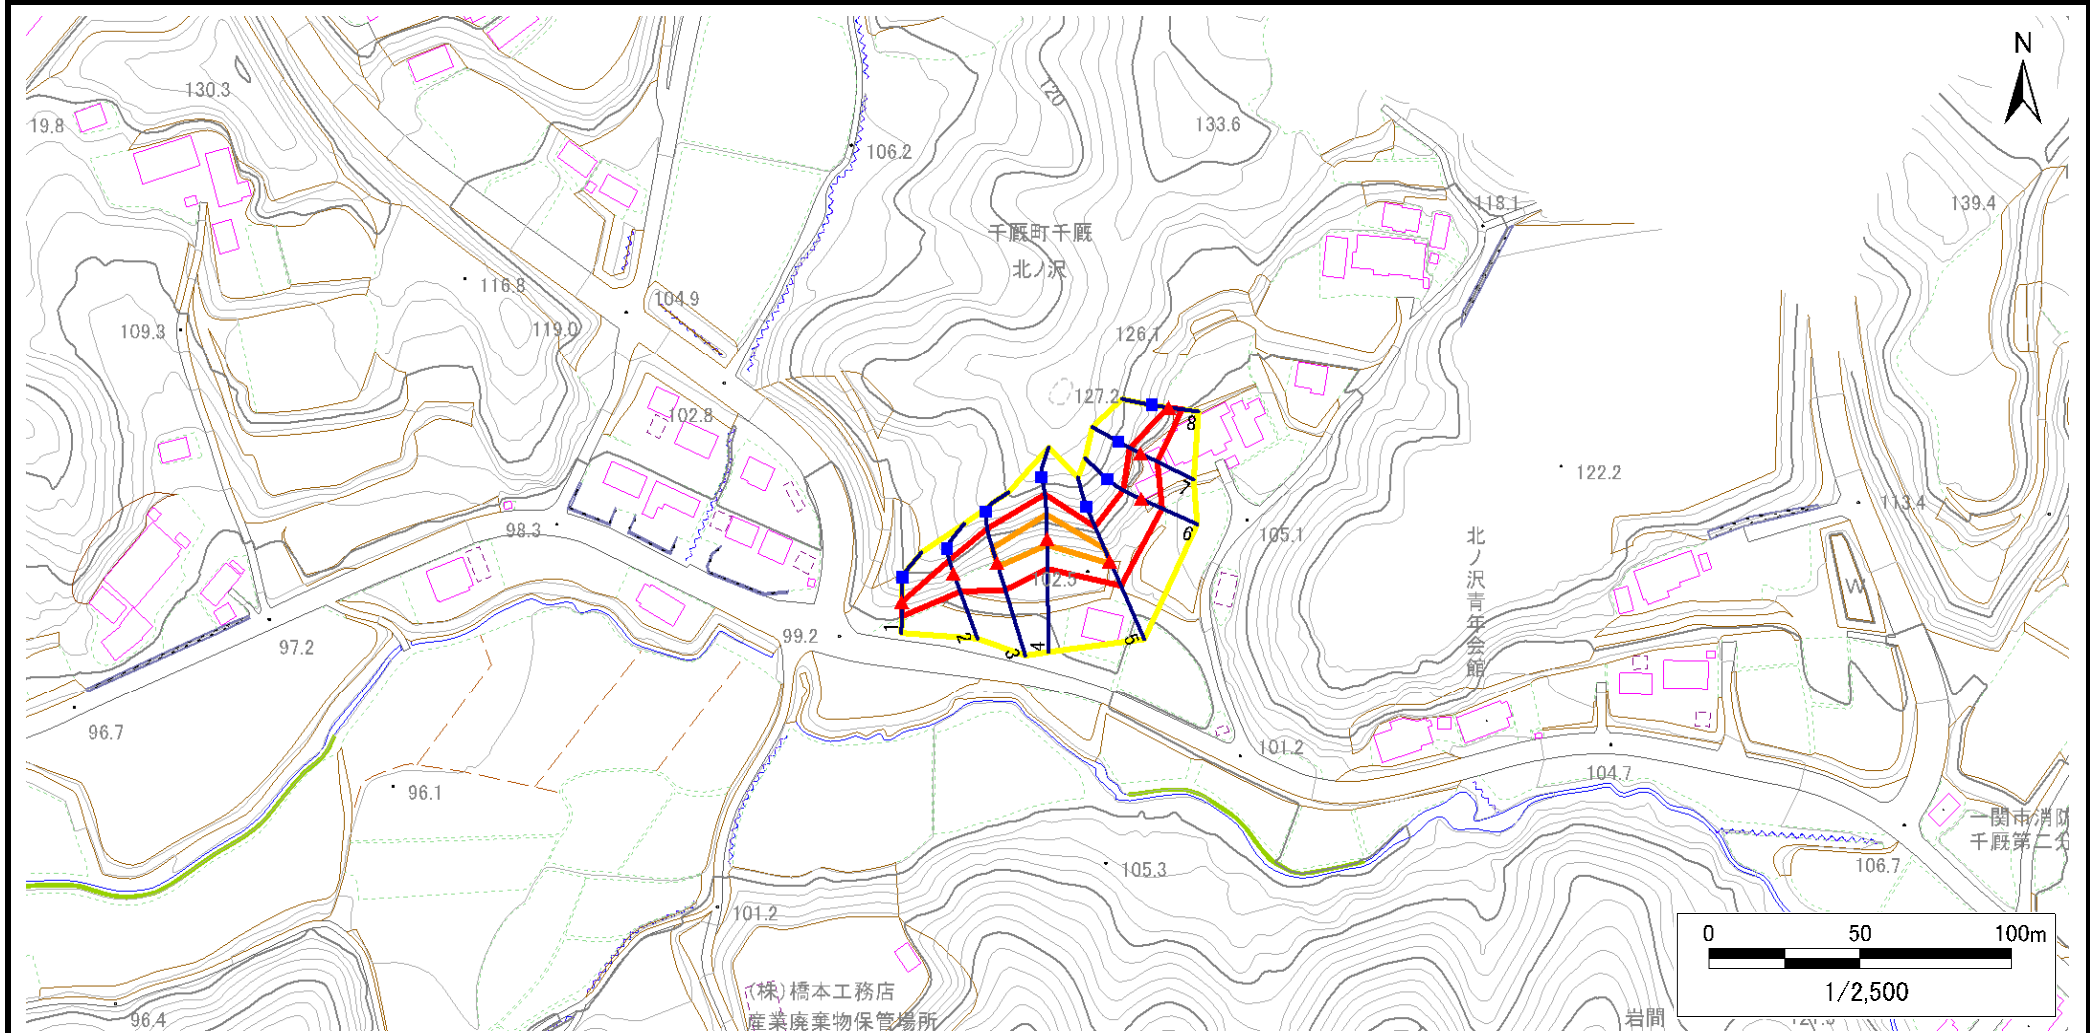

凡例

■ 上端
▲ 下端

— 横断測線

— 危害のおそれのある土地の区域
— 著しい危害のおそれのある土地の区域

— 土石等の移動による力が100kN/m²を超える範囲
— 土石等の堆積高が3mを超える範囲

— 土石等の移動による力が100kN/m²を超える範囲
— 土石等の堆積高が3mを超える範囲

— 土石等の移動による力が100kN/m²を超える範囲
— 土石等の堆積高が3mを超える範囲

急傾斜地の崩壊区域調書

様式3-1 危害のおそれのある土地、著しい危害のおそれのある土地の設定図

調査年度

2023年度

急傾斜地の位置

箇所番号


209AN5741-2

箇所名

北ノ沢F

所在地

一関市千厩町千厩字北ノ沢

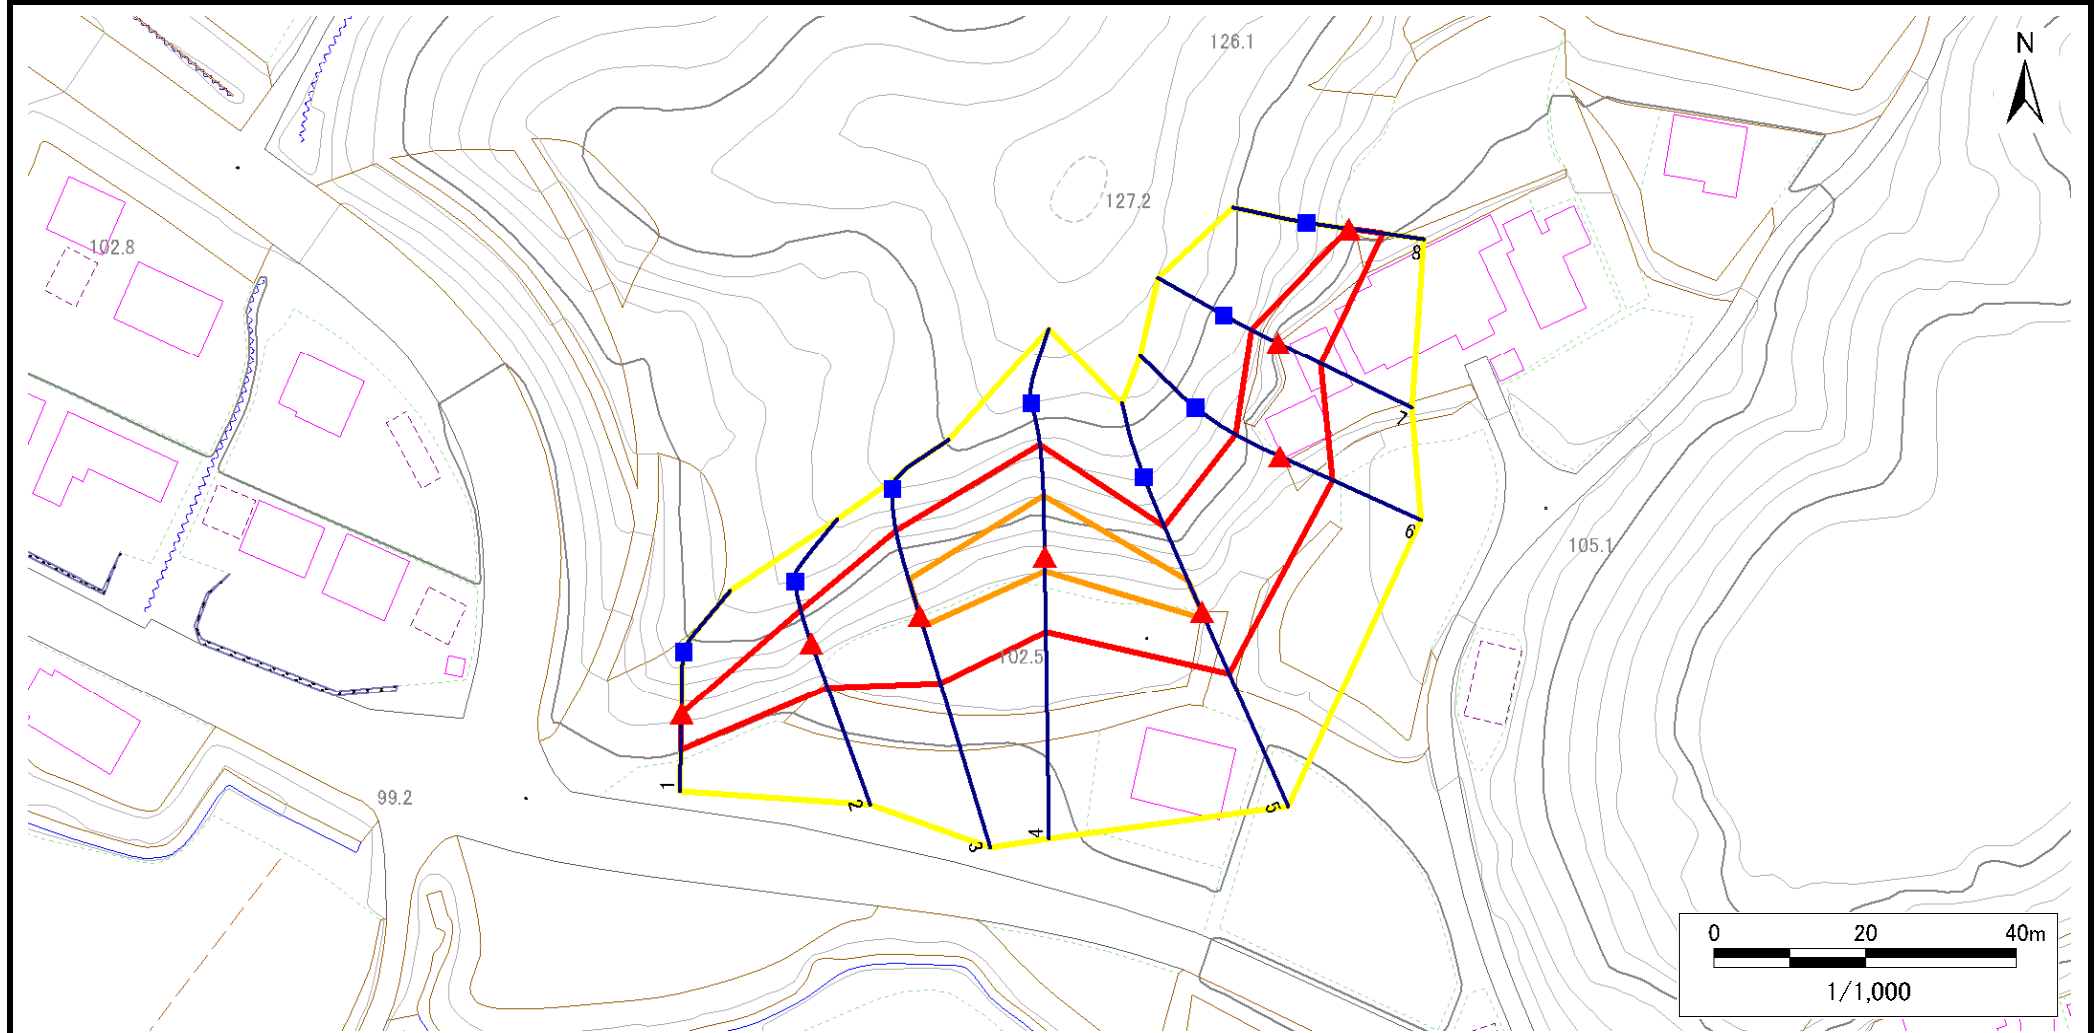

凡例

■ 上端
▲ 下端

— 横断測線

黄色の多角形 危害のおそれのある土地の区域
赤色の多角形 著しい危害のおそれのある土地の区域

オレンジ色の線 土石等の移動による力が 100kN/m^2 を超える範囲
赤色の線 土石等の堆積高が 3m を超える範囲

急傾斜地の崩壊区域調書

様式3-2 建築物に作用すると想定される衝撃に関する事項(1/1)

様式3ー2 建築物に作用すると想定される衝撃に関する事項(1/1)													調査年度		2023年度		
急傾斜地の位置		箇所番号			209AN5741-2			箇所名		北ノ沢F		所在地		一関市千厩町千厩字北ノ沢			
横断 測線 番号	急傾斜地の下端に隣接する土地									急傾斜地内							
	土石等の移動の高さと力の大きさ				土石等の堆積高さと力の大きさ				土石等の移動の高さと力の大きさ				土石等の堆積高さと力の大きさ				
	区 分	高さ (m)	下端からの距離 (m)	力の大きさ (kN/㎡)	区 分	下端からの水平 距離(m)	高さ (m)	力の大きさ (kN/㎡)	区 分	高さ (m)	上端からの比高 (m)	力の大きさ (kN/㎡)	区 分	上端からの比高 (m)	高さ (m)	力の大きさ (kN/㎡)	
1	100kN/㎡を超える	—	— ～ —	—	3mを超える	— ～ —	—	—	100kN/㎡を超える	—	— ～ —	—	3mを超える	— ～ —	—	—	
	それ以外	1.00	0.00 ～ 4.67	58.18	それ以外	0.00 ～ 0.00	1.62	8.18	それ以外	1.00	5.00 ～ 5.00	58.18	それ以外	5.00 ～ 5.00	1.62	8.18	
2	100kN/㎡を超える	—	— ～ —	—	3mを超える	— ～ —	—	—	100kN/㎡を超える	—	— ～ —	—	3mを超える	— ～ —	—	—	
	それ以外	1.00	0.00 ～ 6.19	77.74	それ以外	0.00 ～ 6.19	2.77	14.02	それ以外	1.00	5.00 ～ 11.16	77.74	それ以外	5.00 ～ 11.16	2.77	14.02	
3	100kN/㎡を超える	1.00	0.00 ～ 1.38	121.00	3mを超える	— ～ —	—	—	100kN/㎡を超える	1.00	11.10 ～ 15.63	121.00	3mを超える	— ～ —	—	—	
	それ以外	1.00	1.38 ～ 9.17	100.00	それ以外	0.00 ～ 9.17	2.57	12.98	それ以外	1.00	5.00 ～ 11.10	100.00	それ以外	5.00 ～ 15.63	2.57	12.98	
4	100kN/㎡を超える	1.00	0.00 ～ 1.96	130.22	3mを超える	— ～ —	—	—	100kN/㎡を超える	1.00	11.01 ～ 18.18	130.22	3mを超える	— ～ —	—	—	
	それ以外	1.00	1.96 ～ 9.74	100.00	それ以外	0.00 ～ 9.74	2.55	12.90	それ以外	1.00	5.00 ～ 11.01	100.00	それ以外	5.00 ～ 18.18	2.55	12.90	
5	100kN/㎡を超える	1.00	0.00 ～ 1.01	115.17	3mを超える	— ～ —	—	—	100kN/㎡を超える	1.00	10.59 ～ 13.79	115.17	3mを超える	— ～ —	—	—	
	それ以外	1.00	1.01 ～ 8.79	100.00	それ以外	0.00 ～ 8.79	2.13	10.78	それ以外	1.00	5.00 ～ 10.59	100.00	それ以外	5.00 ～ 13.79	2.13	10.78	
6	100kN/㎡を超える	—	— ～ —	—	3mを超える	— ～ —	—	—	100kN/㎡を超える	—	— ～ —	—	3mを超える	— ～ —	—	—	
	それ以外	1.00	0.00 ～ 7.65	98.00	それ以外	0.00 ～ 7.65	2.21	11.19	それ以外	1.00	5.00 ～ 10.20	98.00	それ以外	5.00 ～ 10.20	2.21	11.19	
7	100kN/㎡を超える	—	— ～ —	—	3mを超える	— ～ —	—	—	100kN/㎡を超える	—	— ～ —	—	3mを超える	— ～ —	—	—	
	それ以外	1.00	0.00 ～ 6.25	78.47	それ以外	0.00 ～ 6.25	2.15	10.86	それ以外	1.00	5.00 ～ 9.80	78.47	それ以外	5.00 ～ 9.80	2.15	10.86	
8	100kN/㎡を超える	—	— ～ —	—	3mを超える	— ～ —	—	—	100kN/㎡を超える	—	— ～ —	—	3mを超える	— ～ —	—	—	
	それ以外	1.00	0.00 ～ 4.59	57.20	それ以外	0.00 ～ 4.59	1.88	9.52	それ以外	1.00	5.00 ～ 5.00	57.20	それ以外	5.00 ～ 5.00	1.88	9.52	
	100kN/㎡を超える		～		3mを超える	～			100kN/㎡を超える		～		3mを超える	～			
	それ以外		～		それ以外	～			それ以外		～		それ以外	～			
	100kN/㎡を超える		～		3mを超える	～			100kN/㎡を超える		～		3mを超える	～			
	それ以外		～		それ以外	～			それ以外		～		それ以外	～			
