



土砂災害防止に関する基礎調査(急傾斜地の崩壊)

表紙 概況、位置図

自然現象の種類	急傾斜地の崩壊
箇所番号	209AN5745-1
箇所名	岩間
所在地	一関市千厩町千厩字岩間
調査機関	岩手県県南広域振興局土木部 一関土木センター

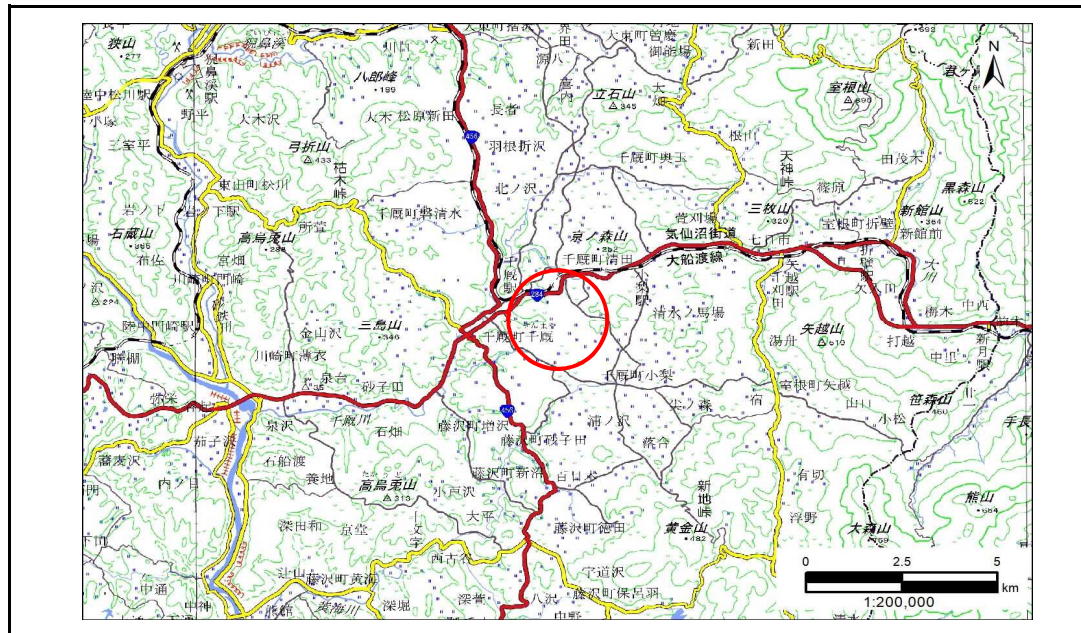

概況図(S=1:200,000)

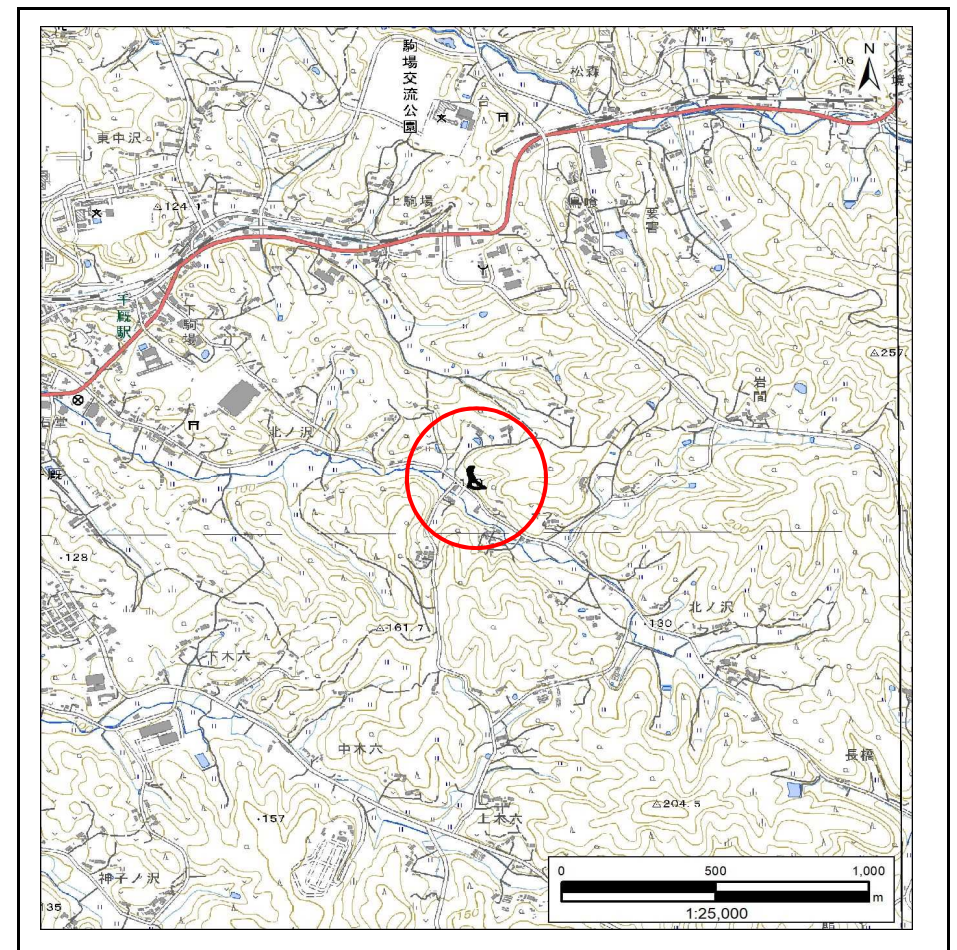

位置図(S=1:25,000)

急傾斜地の崩壊区域調書

様式3-1 危害のおそれのある土地、著しい危害のおそれのある土地の設定図

調査年度

2023年度

急傾斜地の位置

箇所番号


209AN5745-1

箇所名

岩間

所在地

一関市千厩町千厩字岩間

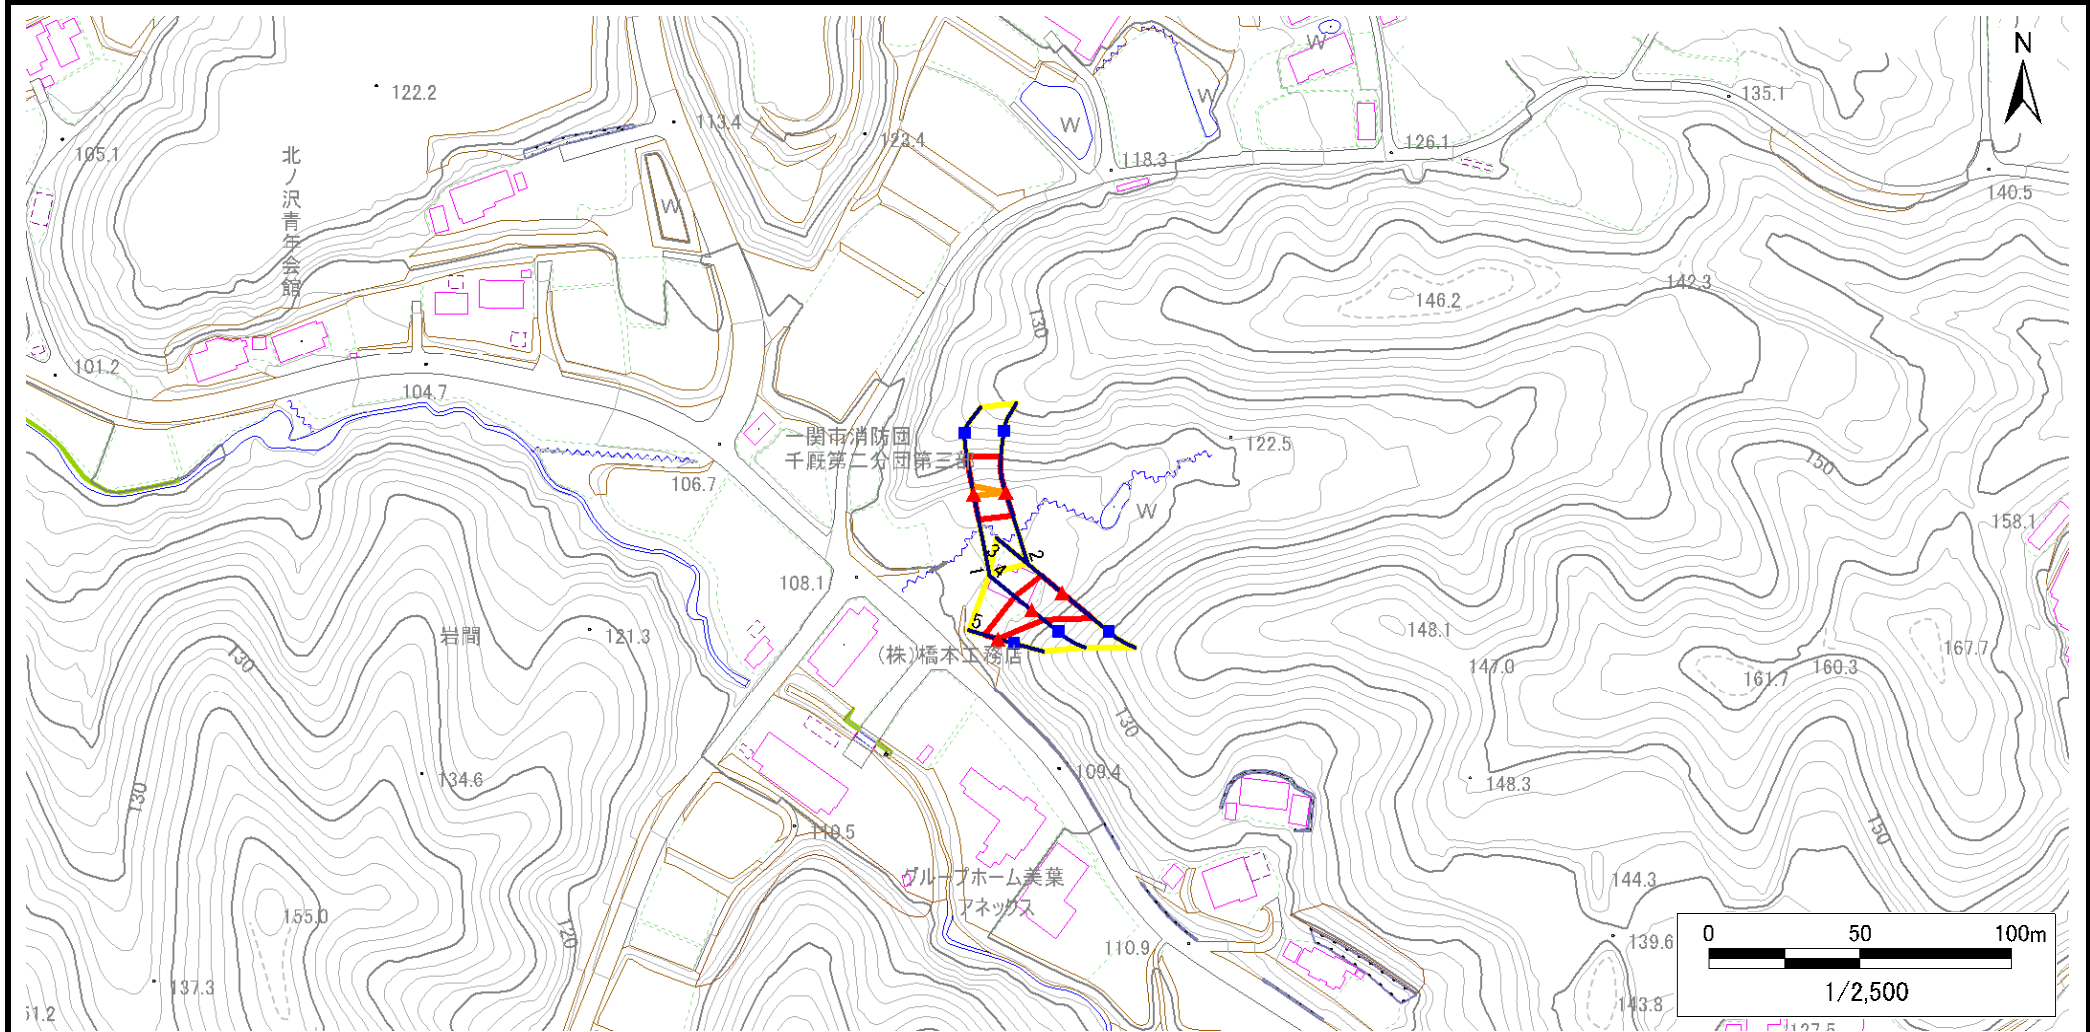

凡例

■ 上端
▲ 下端

— 横断測線

□ 危害のおそれのある土地の区域
□ 著しい危害のおそれのある土地の区域

□ 土石等の移動による力が100kN/m²を超える範囲
□ 土石等の堆積高が3mを超える範囲

□ 土石等の移動による力が100kN/m²を超える範囲
□ 土石等の堆積高が3mを超える範囲

急傾斜地の崩壊区域調書

様式3-1 危害のおそれのある土地、著しい危害のおそれのある土地の設定図

調査年度

2023年度

急傾斜地の位置

箇所番号


209AN5745-1

箇所名

岩間

所在地

一関市千厩町千厩字岩間

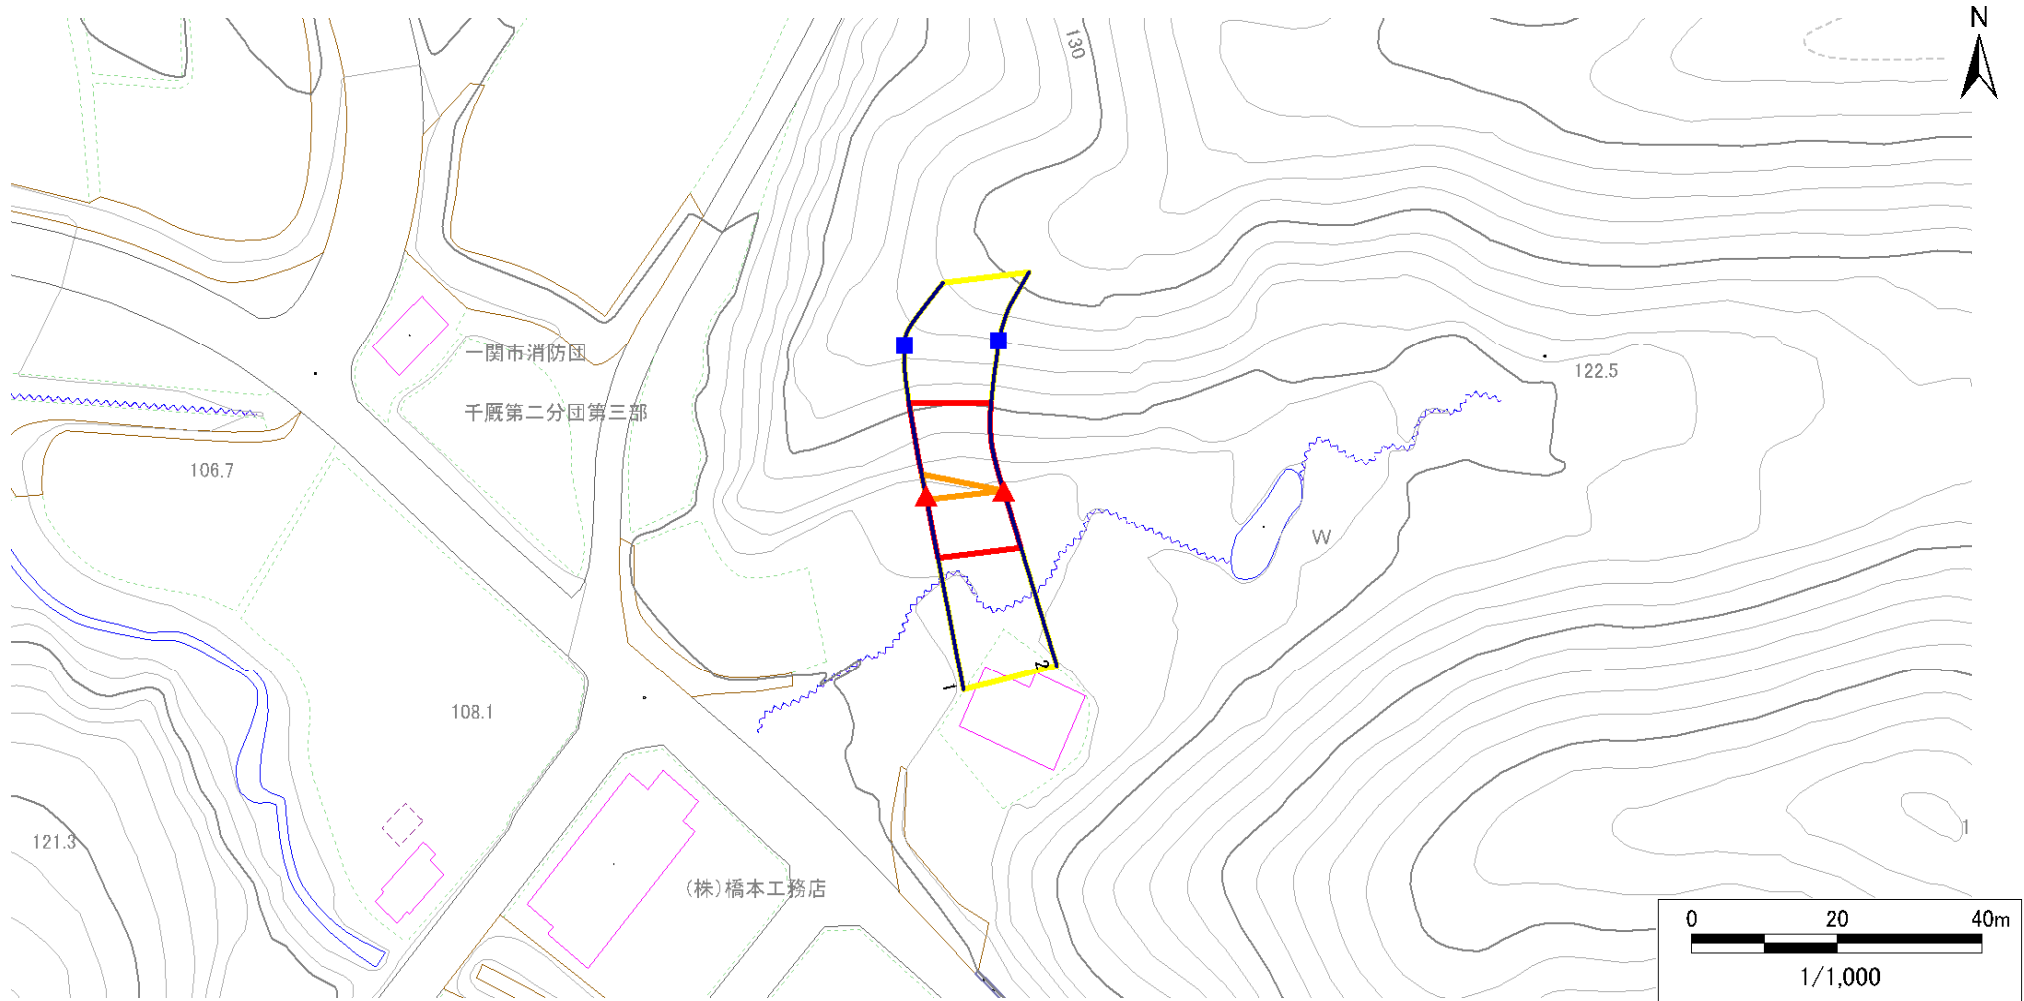

凡例

■ 上端
▲ 下端

— 横断測線

■ 危険のおそれのある土地の区域
■ 著しい危険のおそれのある土地の区域

■ 土石等の移動による力が100kN/m²を超える範囲
■ 土石等の堆積高が3mを超える範囲

■ 土石等の移動による力が100kN/m²を超える範囲
■ 土石等の堆積高が3mを超える範囲

■ 土石等の移動による力が100kN/m²を超える範囲
■ 土石等の堆積高が3mを超える範囲

急傾斜地の崩壊区域調書

様式3-1 危害のおそれのある土地、著しい危害のおそれのある土地の設定図

調査年度

2023年度

急傾斜地の位置

箇所番号


209AN5745-1

箇所名

岩間

所在地

一関市千厩町千厩字岩間

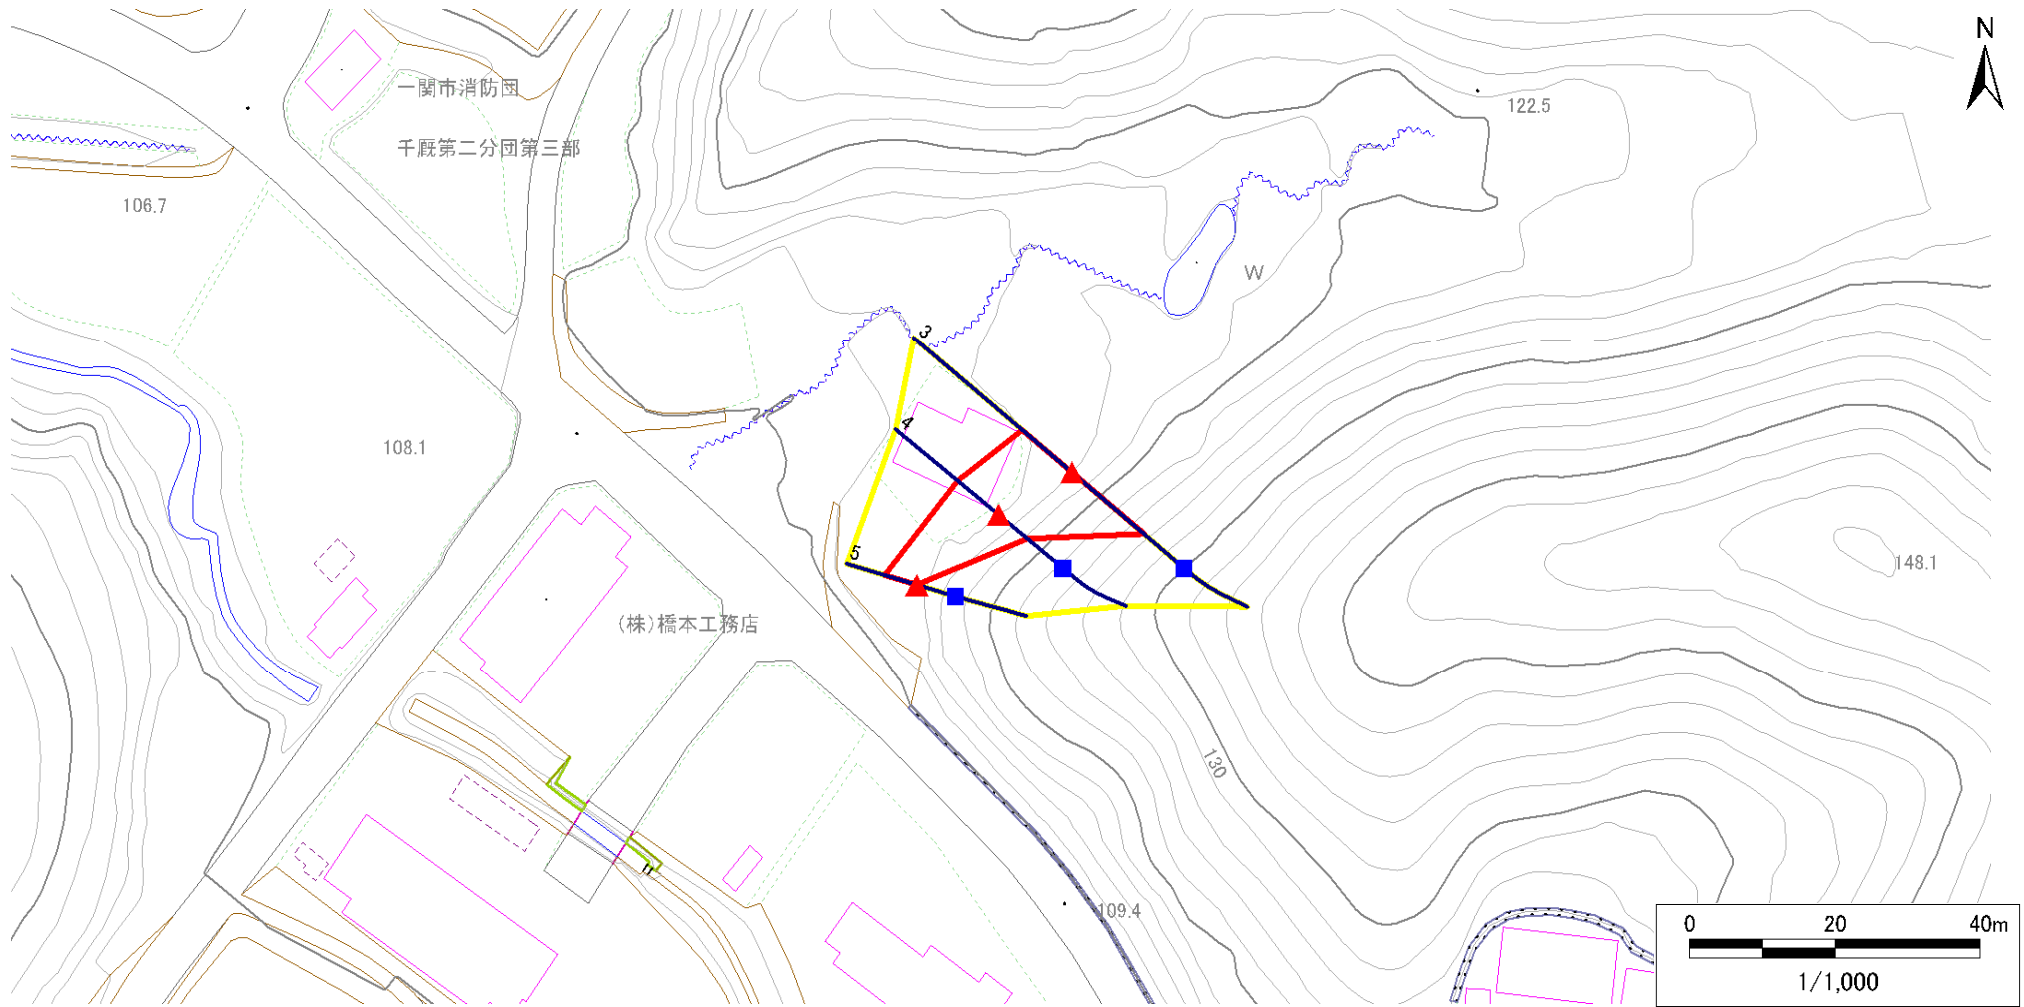

凡例

■ 上端
▲ 下端

— 横断測線

黄色 危険のおそれのある土地の区域
赤色 著しい危険のおそれのある土地の区域

黄色 危険のおそれのある土地の区域
赤色 著しい危険のおそれのある土地の区域

オレンジ 土石等の移動による力が100kN/m²を超える範囲
赤色 土石等の堆積高が3mを超える範囲

オレンジ 土石等の移動による力が100kN/m²を超える範囲
赤色 土石等の堆積高が3mを超える範囲

急傾斜地の崩壊区域調書

様式3-2 建築物に作用すると想定される衝撃に関する事項(1/1)

調査年度	2023年度
------	--------

急傾斜地の位置					箇所番号		209AN5745-1		箇所名		岩間		所在地		一関市千厩町千厩字岩間			
横断 測線 番号	急傾斜地の下端に隣接する土地									急傾斜地内								
	土石等の移動の高さと力の大きさ				土石等の堆積高さと力の大きさ				土石等の移動の高さと力の大きさ				土石等の堆積高さと力の大きさ					
	区 分	高さ (m)	下端からの距離 (m)	力の大きさ (kN/㎡)	区 分	下端からの水平 距離(m)	高さ (m)	力の大きさ (kN/㎡)	区 分	高さ (m)	上端からの比高 (m)	力の大きさ (kN/㎡)	区 分	上端からの比高 (m)	高さ (m)	力の大きさ (kN/㎡)		
1	100kN/㎡を超える	1.00	0.00 ～ 0.55	108.11	3mを超える	— ～ —	—	—	100kN/㎡を超える	1.00	11.15 ～ 13.00	108.11	3mを超える	— ～ —	—	—		
	それ以外	1.00	0.55 ～ 8.33	100.00	それ以外	0.00 ～ 8.33	2.03	10.27	それ以外	1.00	5.00 ～ 11.15	100.00	それ以外	5.00 ～ 13.00	2.03	10.27		
2	100kN/㎡を超える	1.00	0.00 ～ 0.00	100.03	3mを超える	— ～ —	—	—	100kN/㎡を超える	1.00	12.02 ～ 12.03	100.03	3mを超える	— ～ —	—	—		
	それ以外	1.00	0.00 ～ 7.79	100.00	それ以外	0.00 ～ 7.79	1.96	9.92	それ以外	1.00	5.00 ～ 12.02	100.00	それ以外	5.00 ～ 12.03	1.96	9.92		
3	100kN/㎡を超える	1.00	0.00 ～ 1.00	114.95	3mを超える	— ～ —	—	—	100kN/㎡を超える	1.00	10.71 ～ 14.00	114.95	3mを超える	— ～ —	—	—		
	それ以外	1.00	1.00 ～ 8.78	100.00	それ以外	0.00 ～ 8.78	2.10	10.60	それ以外	1.00	5.00 ～ 10.71	100.00	それ以外	5.00 ～ 14.00	2.10	10.60		
4	100kN/㎡を超える	—	— ～ —	—	3mを超える	— ～ —	—	—	100kN/㎡を超える	—	— ～ —	—	3mを超える	— ～ —	—	—		
	それ以外	1.00	0.00 ～ 7.13	90.61	それ以外	0.00 ～ 7.13	1.79	9.04	それ以外	1.00	5.00 ～ 9.00	90.61	それ以外	5.00 ～ 9.00	1.79	9.04		
5	100kN/㎡を超える	—	— ～ —	—	3mを超える	— ～ —	—	—	100kN/㎡を超える	—	— ～ —	—	3mを超える	— ～ —	—	—		
	それ以外	1.00	0.00 ～ 4.59	57.21	それ以外	0.00 ～ 4.59	1.88	9.52	それ以外	1.00	5.00 ～ 5.00	57.21	それ以外	5.00 ～ 5.00	1.88	9.52		
