



土砂災害防止に関する基礎調査(急傾斜地の崩壊)

表紙 概況、位置図

自然現象の種類	急傾斜地の崩壊
箇所番号	209AN5751-1
箇所名	桃園
所在地	一関市千厩町清田字桃園
調査機関	岩手県県南広域振興局土木部 一関土木センター

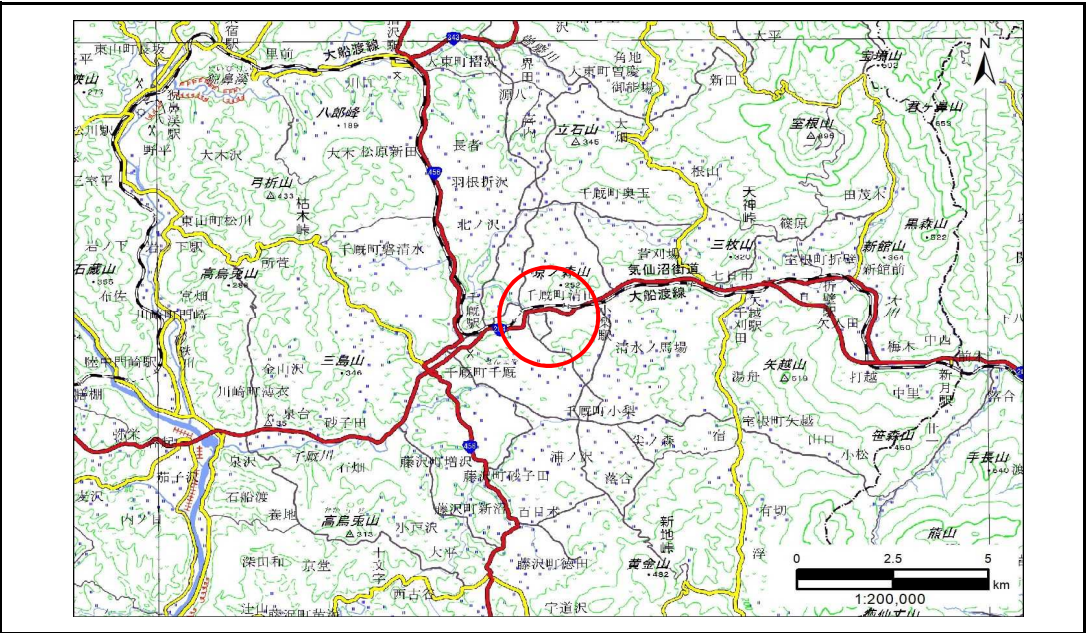

概況図(S=1:200,000)

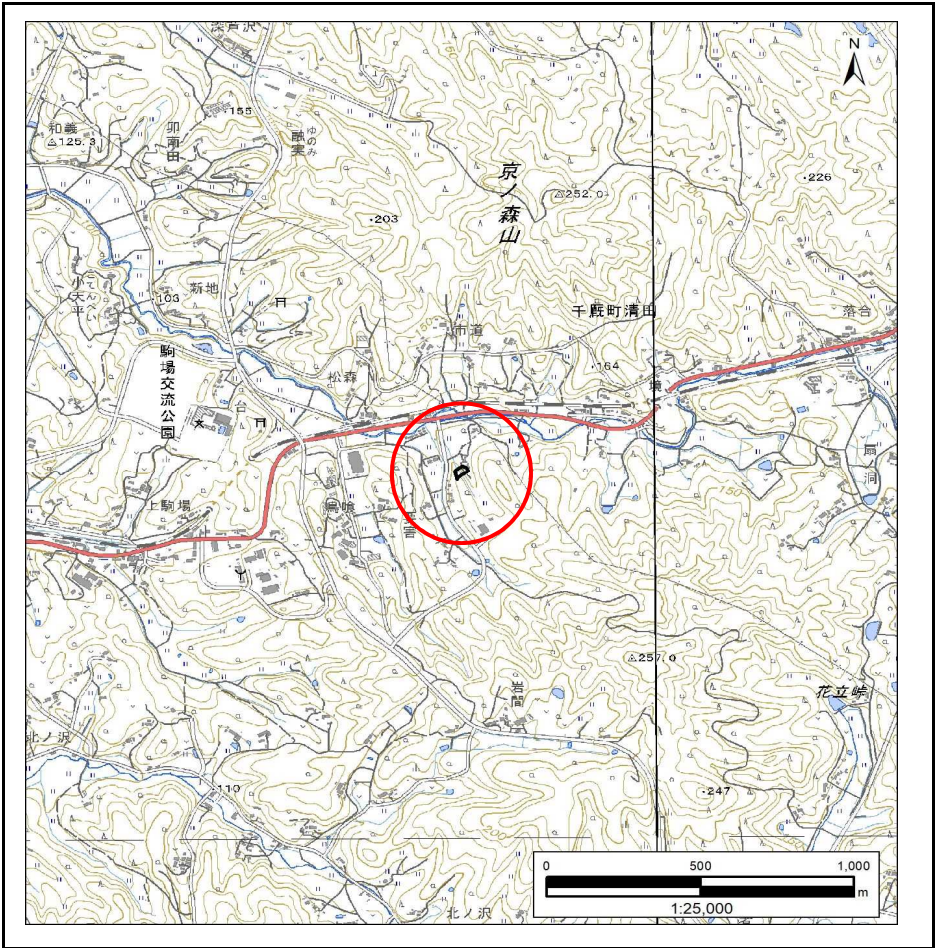

位置図(S=1:25,000)

急傾斜地の崩壊区域調書

様式3-1 危害のおそれのある土地、著しい危害のおそれのある土地の設定図

調査年度

2023年度

急傾斜地の位置

箇所番号


209AN5751-1

箇所名

桃園

所在地

一関市千厩町清田字桃園

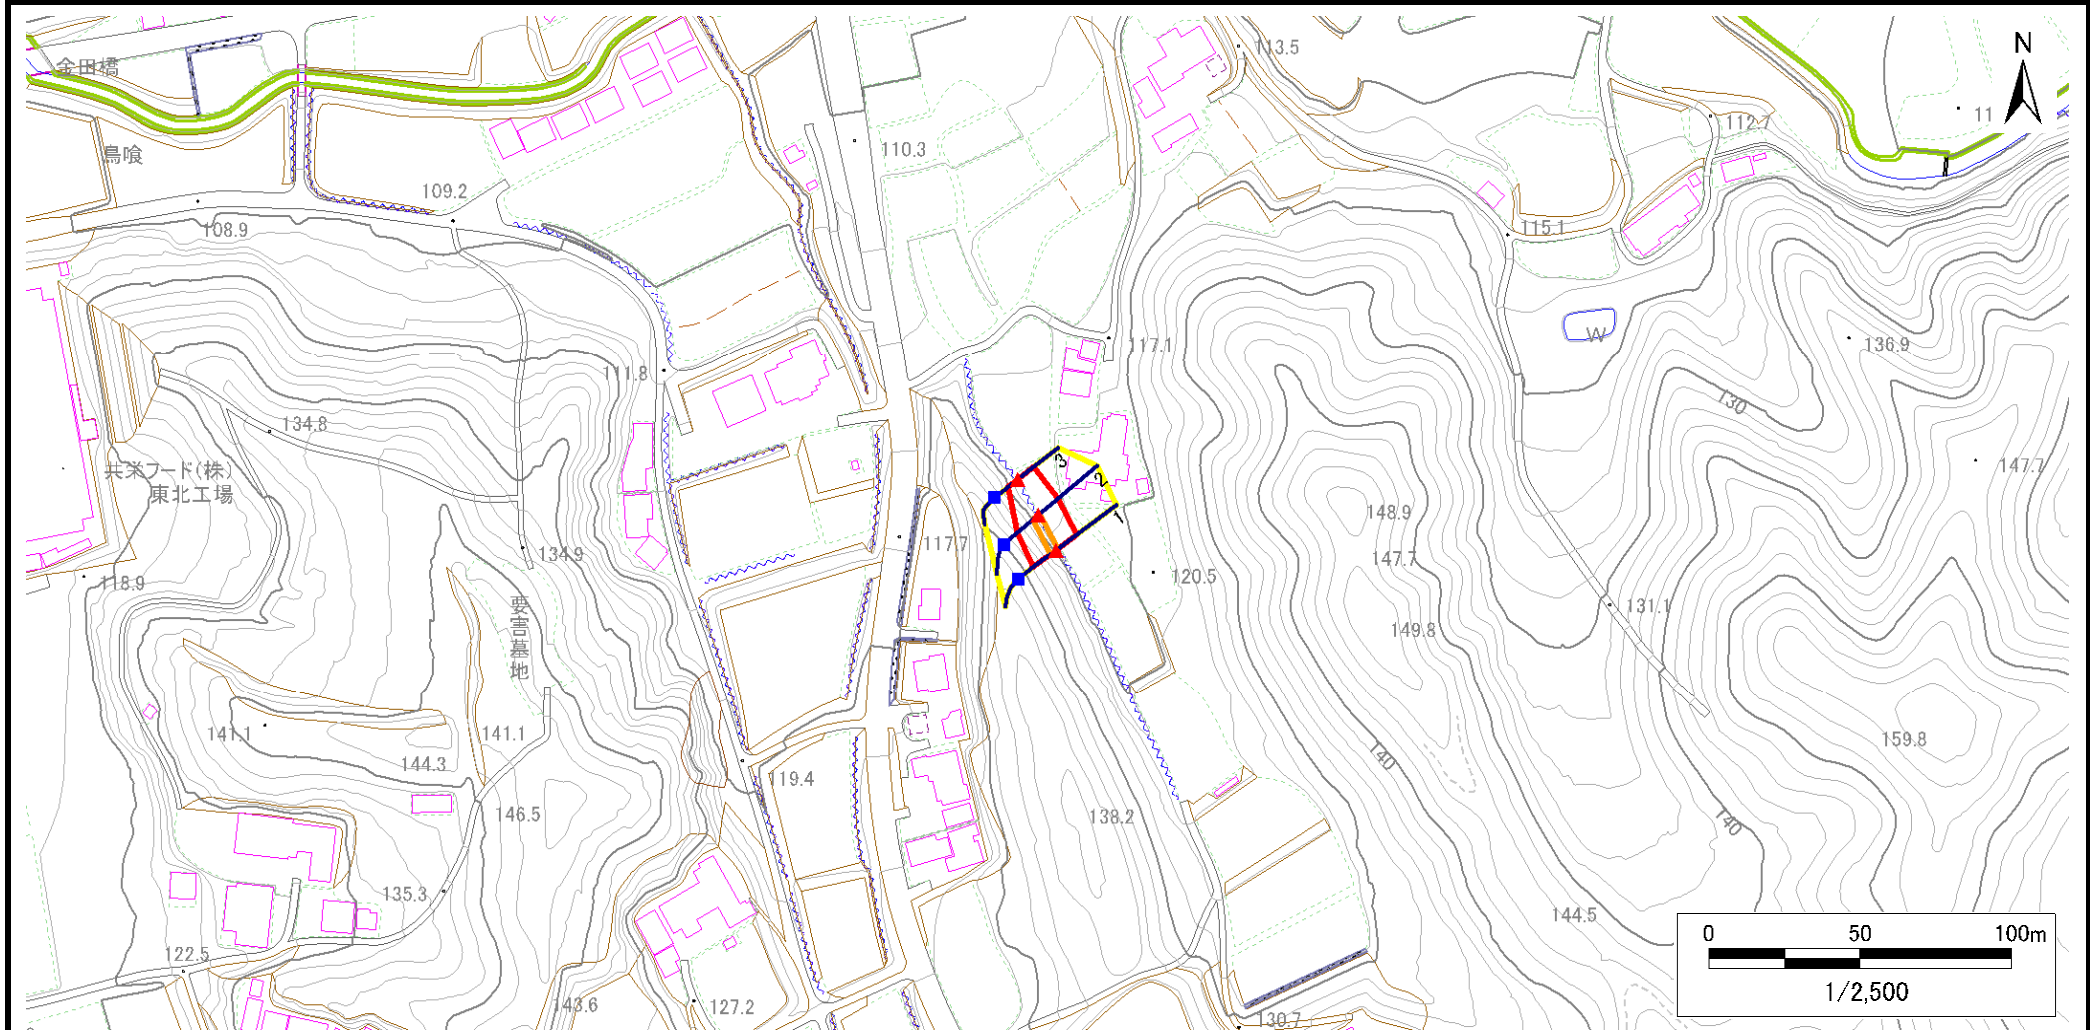

凡例

■ 上端
▲ 下端

— 横断測線

□ 危害のおそれのある土地の区域
□ 著しい危害のおそれのある土地の区域

□ 土石等の移動による力が100kN/m²を超える範囲
□ 土石等の堆積高が3mを超える範囲

□ 土石等の移動による力が100kN/m²を超える範囲
□ 土石等の堆積高が3mを超える範囲

□ 土石等の移動による力が100kN/m²を超える範囲
□ 土石等の堆積高が3mを超える範囲

急傾斜地の崩壊区域調書

様式3-1 危害のおそれのある土地、著しい危害のおそれのある土地の設定図

調査年度

2023年度

急傾斜地の位置

箇所番号


209AN5751-1

箇所名

桃園

所在地

一関市千厩町清田字桃園

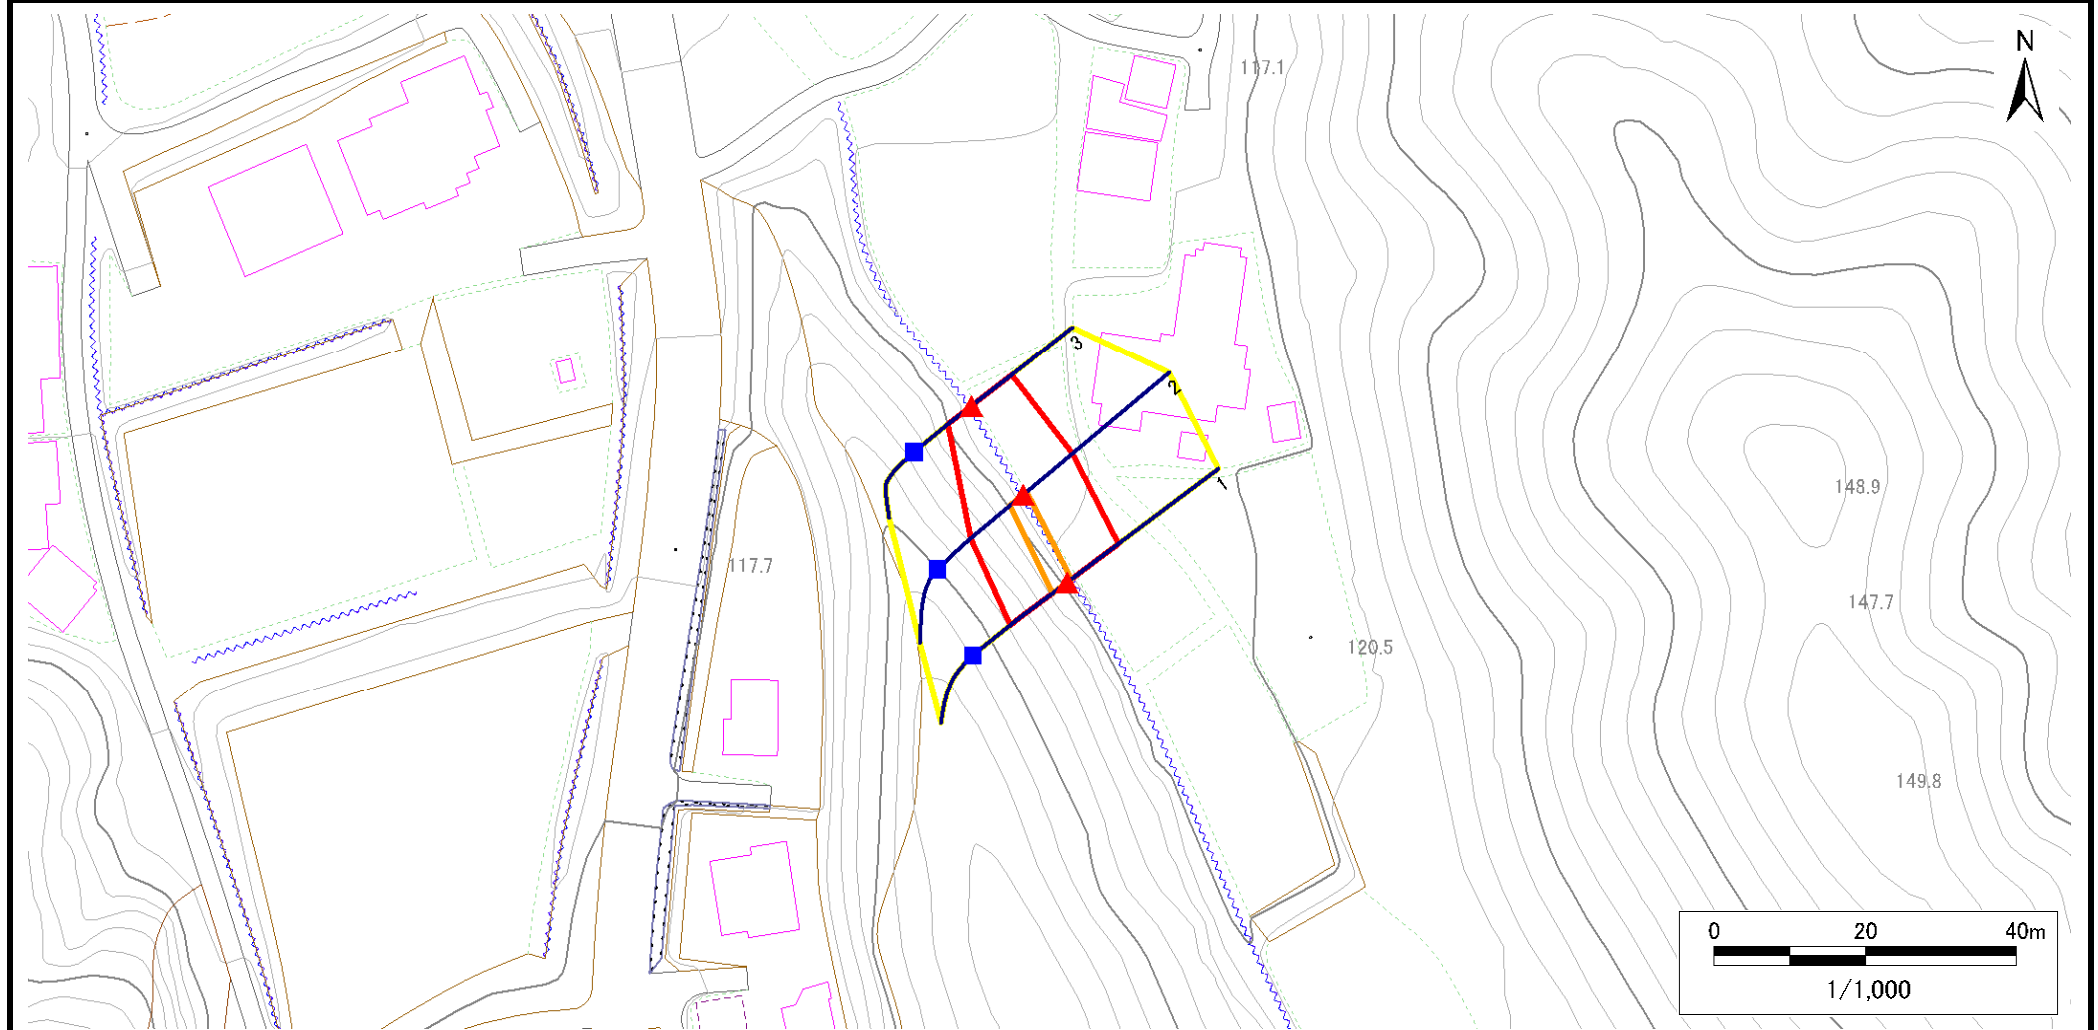

凡例

■ 上端
▲ 下端

— 横断測線

□ 危害のおそれのある土地の区域
□ 著しい危害のおそれのある土地の区域

土石等の移動による力が 100kN/m^2 を超える範囲
土石等の堆積高が 3m を超える範囲

土石等の移動による力が 100kN/m^2 を超える範囲
土石等の堆積高が 3m を超える範囲

土石等の移動による力が 100kN/m^2 を超える範囲
土石等の堆積高が 3m を超える範囲

急傾斜地の崩壊区域調書

様式3-2 建築物に作用すると想定される衝撃に関する事項(1/1)

様式3ー2 建築物に作用すると想定される衝撃に関する事項(1/1)													調査年度		2023年度	
急傾斜地の位置		箇所番号		209AN5751-1		箇所名		桃園		所在地		一関市千厩町清田字桃園				
横断 測線 番号	急傾斜地の下端に隣接する土地									急傾斜地内						
	土石等の移動の高さと力の大きさ				土石等の堆積高さと力の大きさ				土石等の移動の高さと力の大きさ				土石等の堆積高さと力の大きさ			
	区 分	高さ (m)	下端からの距離 (m)	力の大きさ (kN/㎡)	区 分	下端からの水平 距離(m)	高さ (m)	力の大きさ (kN/㎡)	区 分	高さ (m)	上端からの比高 (m)	力の大きさ (kN/㎡)	区 分	上端からの比高 (m)	高さ (m)	力の大きさ (kN/㎡)
1	100kN/㎡を超える	1.00	0.00 ～ 0.66	109.78	3mを超える	— ～ —	—	—	100kN/㎡を超える	1.00	10.54 ～ 12.40	109.78	3mを超える	— ～ —	—	—
	それ以外	1.00	0.66 ～ 8.44	100.00	それ以外	0.00 ～ 8.44	2.21	11.18	それ以外	1.00	5.00 ～ 10.54	100.00	それ以外	5.00 ～ 12.40	2.21	11.18
2	100kN/㎡を超える	1.00	0.00 ～ 0.66	109.78	3mを超える	— ～ —	—	—	100kN/㎡を超える	1.00	10.66 ～ 12.51	109.78	3mを超える	— ～ —	—	—
	それ以外	1.00	0.66 ～ 8.44	100.00	それ以外	0.00 ～ 8.44	2.27	11.48	それ以外	1.00	5.00 ～ 10.66	100.00	それ以外	5.00 ～ 12.51	2.27	11.48
3	100kN/㎡を超える	—	— ～ —	—	3mを超える	— ～ —	—	—	100kN/㎡を超える	—	— ～ —	—	3mを超える	— ～ —	—	—
	それ以外	1.00	0.00 ～ 6.73	84.98	それ以外	0.00 ～ 6.73	1.87	9.44	それ以外	1.00	5.00 ～ 8.40	84.98	それ以外	5.00 ～ 8.40	1.87	9.44
	100kN/㎡を超える		～		3mを超える	～			100kN/㎡を超える		～		3mを超える	～		
	それ以外		～		それ以外	～			それ以外		～		それ以外	～		
	100kN/㎡を超える		～		3mを超える	～			100kN/㎡を超える		～		3mを超える	～		
	それ以外		～		それ以外	～			それ以外		～		それ以外	～		
岩手県