



土砂災害防止に関する基礎調査(急傾斜地の崩壊)

表紙 概況、位置図

自然現象の種類	急傾斜地の崩壊
箇所番号	209AN5904
箇所名	ハツ尾沢A
所在地	一関市千厩町千厩字ハツ尾沢
調査機関	岩手県県南広域振興局土木部 一関土木センター

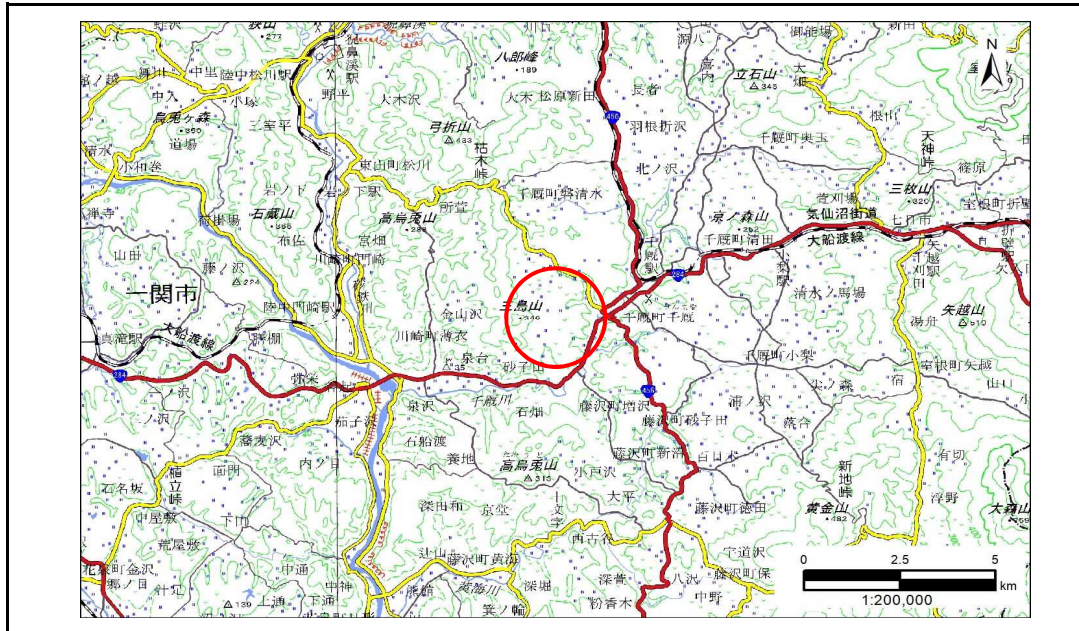

概況図(S=1:200,000)

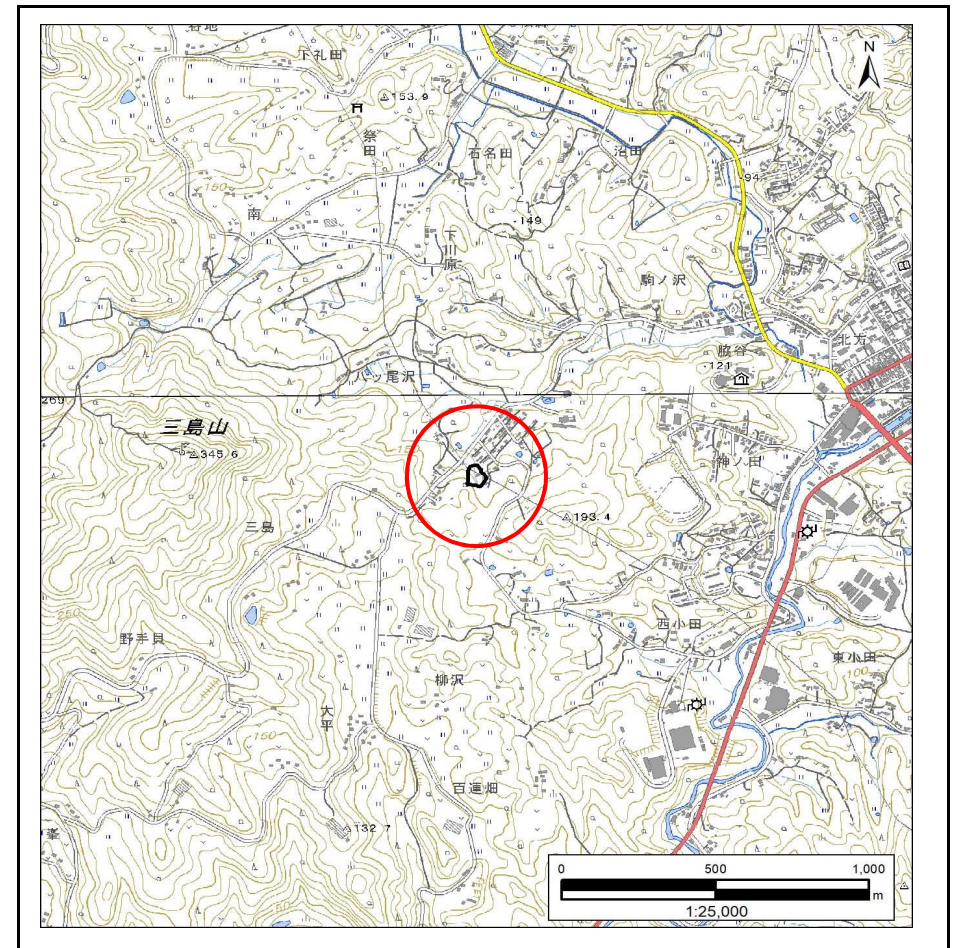

位置図(S=1:25,000)

急傾斜地の崩壊区域調査

様式3-1 危害のおそれのある土地、著しい危害のおそれのある土地の設定図

調査年度

2023年度

急傾斜地の位置

箇所番号



209AN5904

箇所名

ハツ尾沢A

所在地

一関市千厩町千厩字ハツ尾沢

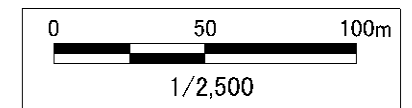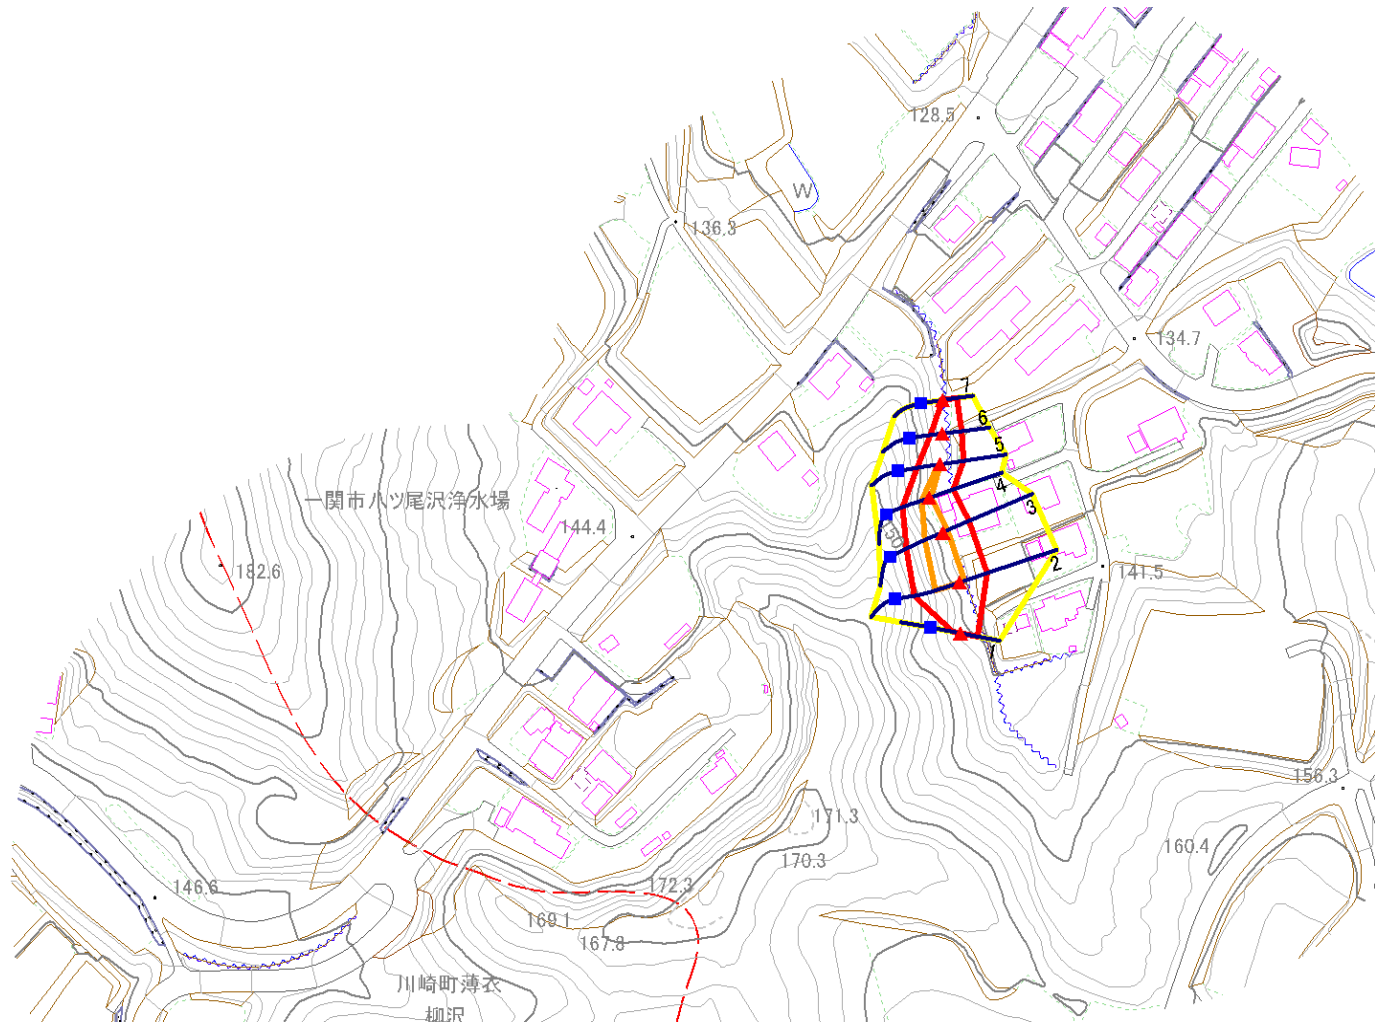

凡例

■ 上端
▲ 下端

— 横断測線

□ 危害のおそれのある土地の区域
□ 著しい危害のおそれのある土地の区域

□ 土石等の移動による力が 100kN/m^2 を超える範囲
□ 土石等の堆積高が 3m を超える範囲

急傾斜地の崩壊区域調書

様式3-1 危害のおそれのある土地、著しい危害のおそれのある土地の設定図

調査年度

2023年度

急傾斜地の位置

箇所番号


209AN5904

箇所名

ハツ尾沢A

所在地

一関市千厩町千厩字ハツ尾沢

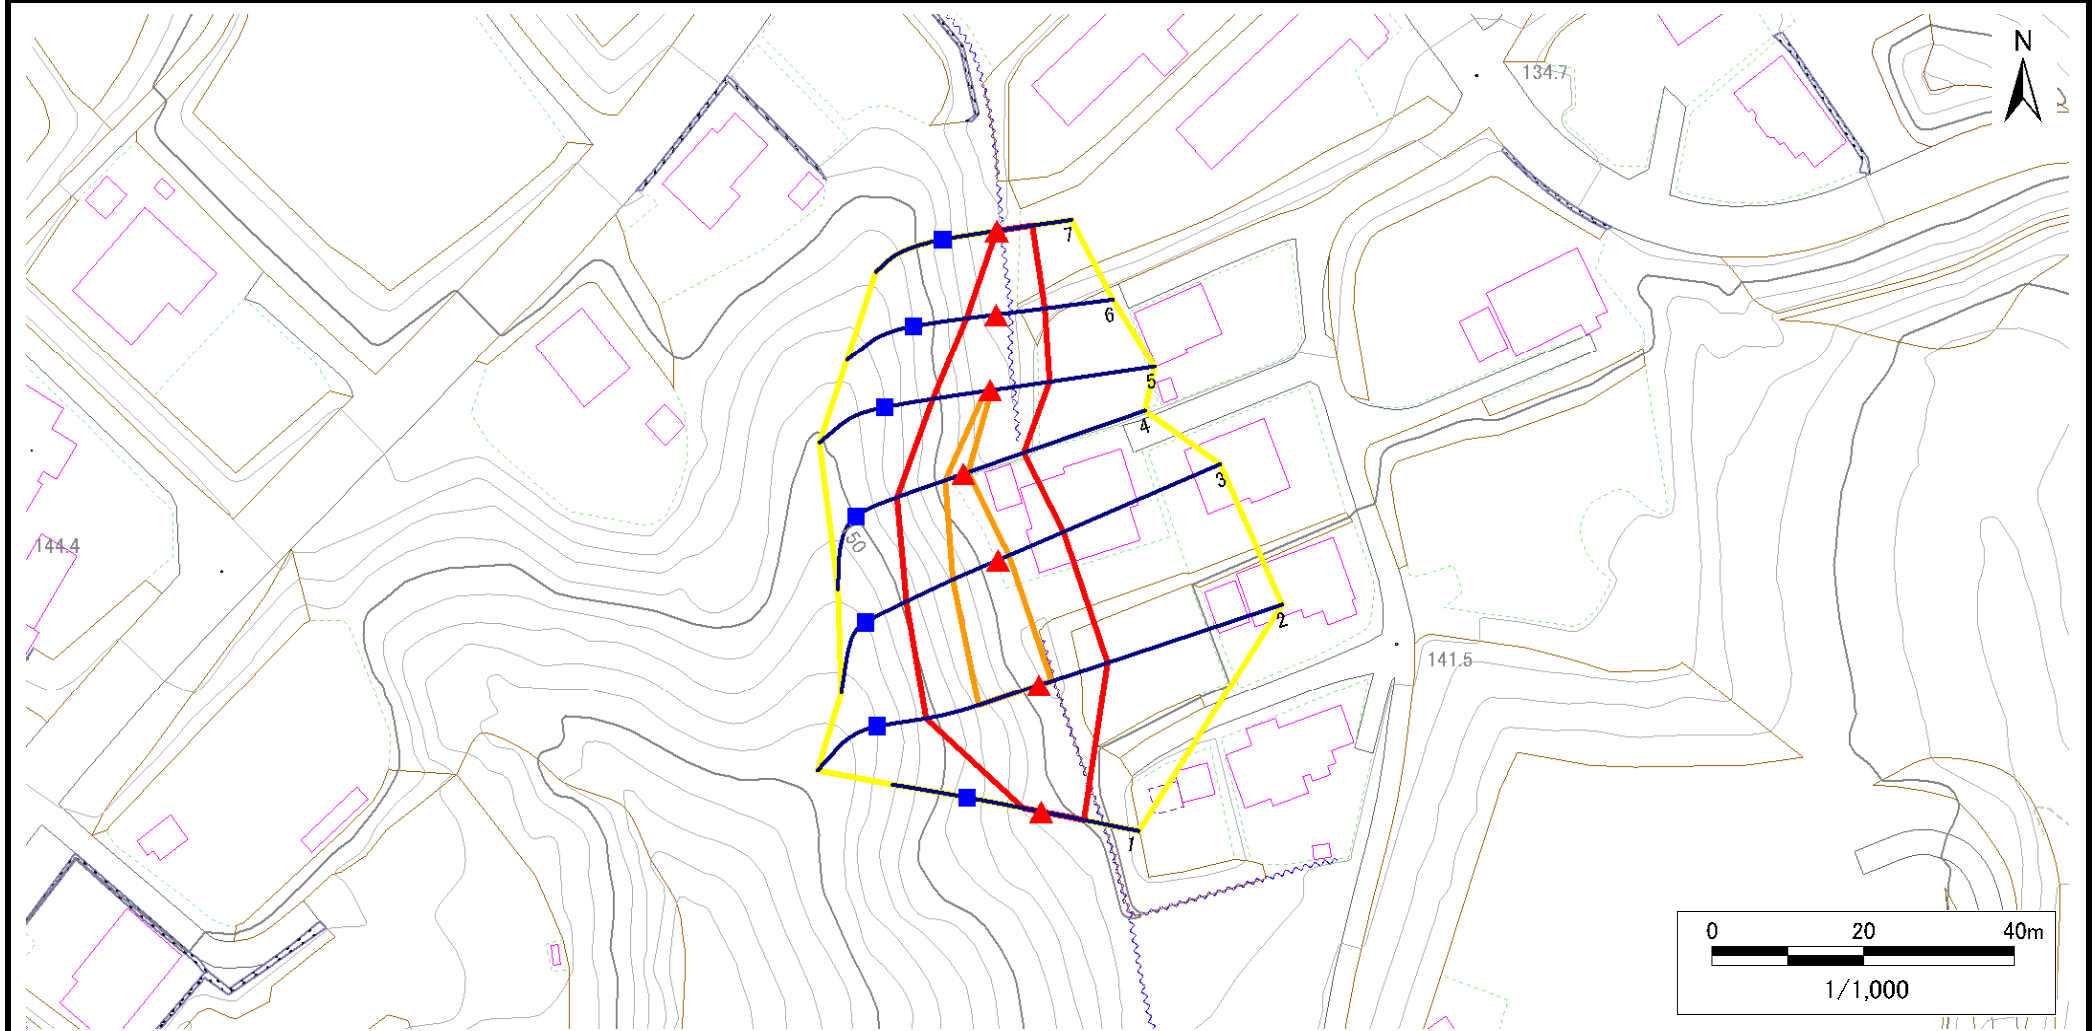

凡例

■ 上端
▲ 下端

— 横断測線

— 危険のおそれのある土地の区域
— 著しい危険のおそれのある土地の区域

土石等の移動による力が 100kN/m^2 を超える範囲
土石等の堆積高が 3m を超える範囲

— 土石等の移動による力が 100kN/m^2 を超える範囲
— 土石等の堆積高が 3m を超える範囲

土石等の移動による力が 100kN/m^2 を超える範囲
土石等の堆積高が 3m を超える範囲

急傾斜地の崩壊区域調書

様式3-2 建築物に作用すると想定される衝撃に関する事項(1/1)

調査年度	2023年度
------	--------

急傾斜地の位置		箇所番号			209AN5904				箇所名				ハツ尾沢A				所在地		一関市千厩町千厩字ハツ尾沢							
横断 測線 番号	急傾斜地の下端に隣接する土地									急傾斜地内																
	土石等の移動の高さと力の大きさ				土石等の堆積高さと力の大きさ				土石等の移動の高さと力の大きさ				土石等の堆積高さと力の大きさ													
	区 分	高さ (m)	下端からの距離 (m)	力の大きさ (kN/㎡)	区 分	下端からの水平 距離(m)	高さ (m)	力の大きさ (kN/㎡)	区 分	高さ (m)	上端からの比高 (m)	力の大きさ (kN/㎡)	区 分	上端からの比高 (m)	高さ (m)	力の大きさ (kN/㎡)										
1	100kN/㎡を超える	—	— ～ —	—	3mを超える	— ～ —	—	—	100kN/㎡を超える	—	— ～ —	—	3mを超える	— ～ —	—	—										
	それ以外	1.00	0.00 ～ 5.79	72.41	それ以外	0.00 ～ 0.00	1.66	8.38	それ以外	1.00	5.00 ～ 6.60	72.41	それ以外	5.00 ～ 6.60	1.66	8.38										
2	100kN/㎡を超える	1.00	0.00 ～ 1.79	127.44	3mを超える	— ～ —	—	—	100kN/㎡を超える	1.00	10.53 ～ 16.94	127.44	3mを超える	— ～ —	—	—										
	それ以外	1.00	1.79 ～ 9.57	100.00	それ以外	0.00 ～ 9.57	2.37	11.97	それ以外	1.00	5.00 ～ 10.53	100.00	それ以外	5.00 ～ 16.94	2.37	11.97										
3	100kN/㎡を超える	1.00	0.00 ～ 1.61	124.59	3mを超える	— ～ —	—	—	100kN/㎡を超える	1.00	10.61 ～ 15.98	124.59	3mを超える	— ～ —	—	—										
	それ以外	1.00	1.61 ～ 9.39	100.00	それ以外	0.00 ～ 9.39	2.45	12.36	それ以外	1.00	5.00 ～ 10.61	100.00	それ以外	5.00 ～ 15.98	2.45	12.36										
4	100kN/㎡を超える	1.00	0.00 ～ 0.73	110.94	3mを超える	— ～ —	—	—	100kN/㎡を超える	1.00	10.63 ～ 12.72	110.94	3mを超える	— ～ —	—	—										
	それ以外	1.00	0.73 ～ 8.52	100.00	それ以外	0.00 ～ 8.52	2.26	11.43	それ以外	1.00	5.00 ～ 10.63	100.00	それ以外	5.00 ～ 12.72	2.26	11.43										
5	100kN/㎡を超える	1.00	0.00 ～ 0.18	102.67	3mを超える	— ～ —	—	—	100kN/㎡を超える	1.00	10.53 ～ 11.01	102.67	3mを超える	— ～ —	—	—										
	それ以外	1.00	0.18 ～ 7.97	100.00	それ以外	0.00 ～ 7.97	2.20	11.11	それ以外	1.00	5.00 ～ 10.53	100.00	それ以外	5.00 ～ 11.01	2.20	11.11										
6	100kN/㎡を超える	—	— ～ —	—	3mを超える	— ～ —	—	—	100kN/㎡を超える	—	— ～ —	—	3mを超える	— ～ —	—	—										
	それ以外	1.00	0.00 ～ 6.53	82.24	それ以外	0.00 ～ 0.00	1.71	8.64	それ以外	1.00	5.00 ～ 7.80	82.24	それ以外	5.00 ～ 7.80	1.71	8.64										
7	100kN/㎡を超える	—	— ～ —	—	3mを超える	— ～ —	—	—	100kN/㎡を超える	—	— ～ —	—	3mを超える	— ～ —	—	—										
	それ以外	1.00	0.00 ～ 4.77	59.40	それ以外	0.00 ～ 0.00	1.69	8.56	それ以外	1.00	5.00 ～ 5.00	59.40	それ以外	5.00 ～ 5.00	1.69	8.56										
	100kN/㎡を超える		～		3mを超える	～			100kN/㎡を超える		～		3mを超える	～												
	それ以外		～		それ以外	～			それ以外		～		それ以外	～												
	100kN/㎡を超える		～		3mを超える	～			100kN/㎡を超える		～		3mを超える	～												
	それ以外		～		それ以外	～			それ以外		～		それ以外	～												
	100kN/㎡を超える		～		3mを超える	～			100kN/㎡を超える		～		3mを超える	～												
	それ以外		～		それ以外	～			それ以外		～		それ以外	～												
	100kN/㎡を超える		～		3mを超える	～			100kN/㎡を超える		～		3mを超える	～												
	それ以外		～		それ以外	～			それ以外		～		それ以外	～												
	100kN/㎡を超える		～		3mを超える	～			100kN/㎡を超える		～		3mを超える	～												
	それ以外		～		それ以外	～			それ以外		～		それ以外	～												
	100kN/㎡を超える		～		3mを超える	～			100kN/㎡を超える		～		3mを超える	～												
	それ以外		～		それ以外	～			それ以外		～		それ以外	～												
	100kN/㎡を超える		～		3mを超える	～			100kN/㎡を超える		～		3mを超える	～												
	それ以外		～		それ以外	～			それ以外		～		それ以外	～												