



土砂災害防止に関する基礎調査(急傾斜地の崩壊)

表紙 概況、位置図

自然現象の種類	急傾斜地の崩壊
箇所番号	209BN5464
箇所名	鷹巣
所在地	一関市千厩町磐清水字鷹巣
調査機関	岩手県南広域振興局土木部 一関土木センター

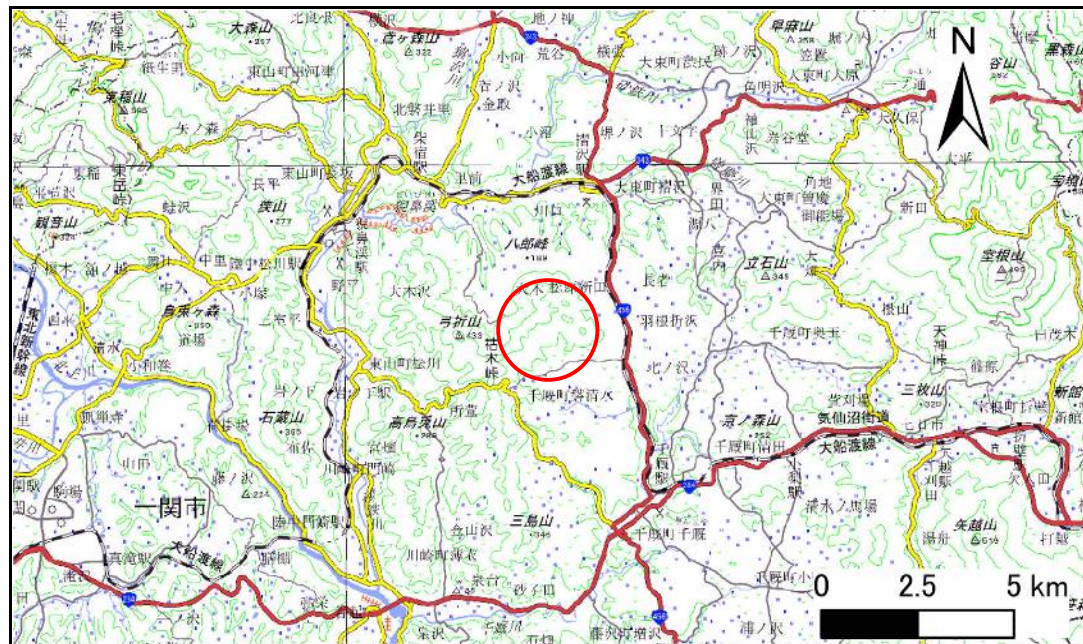

概況図(S=1:200,000)

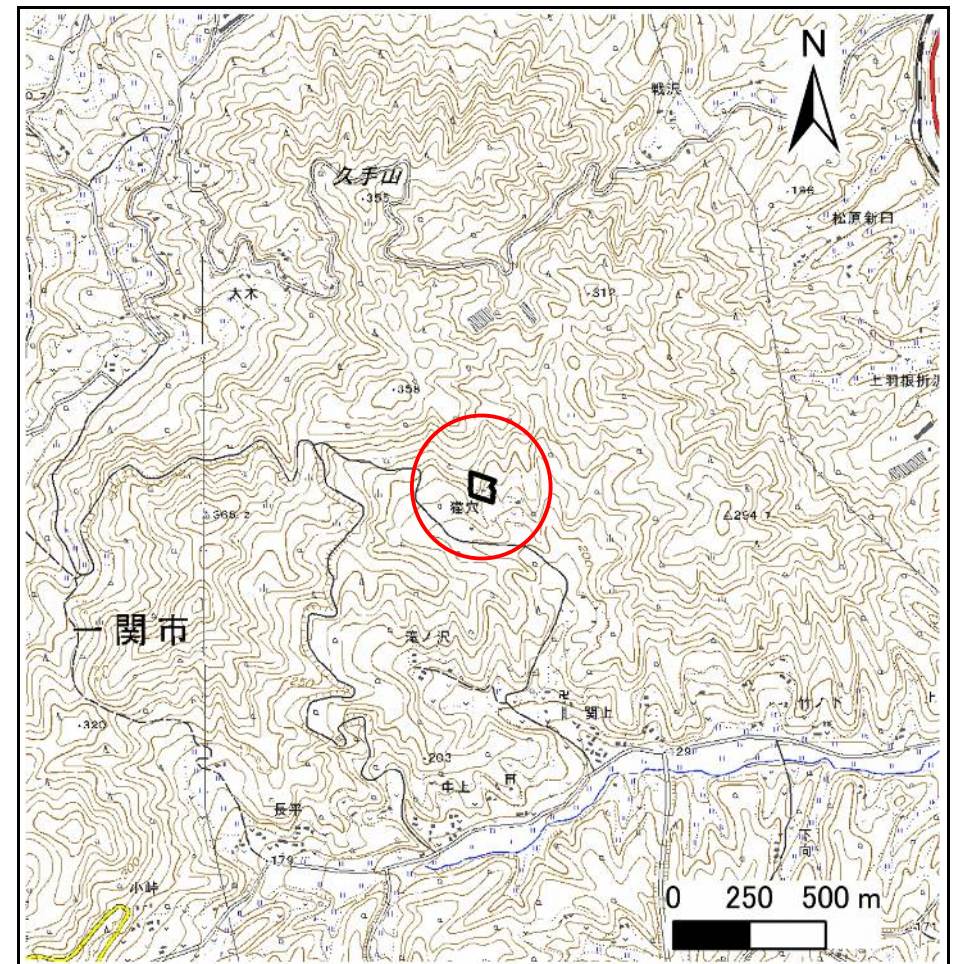

位置図(S=1:25,000)

急傾斜地の崩壊区域調査

様式3-1 危害のおそれのある土地、著しい危害のおそれのある土地の設定図

調査年度

2023年度

急傾斜地の位置

箇所番号


209BN5464

箇所名

鷹巣

所在地

一関市千厩町磐清水字鷹巣

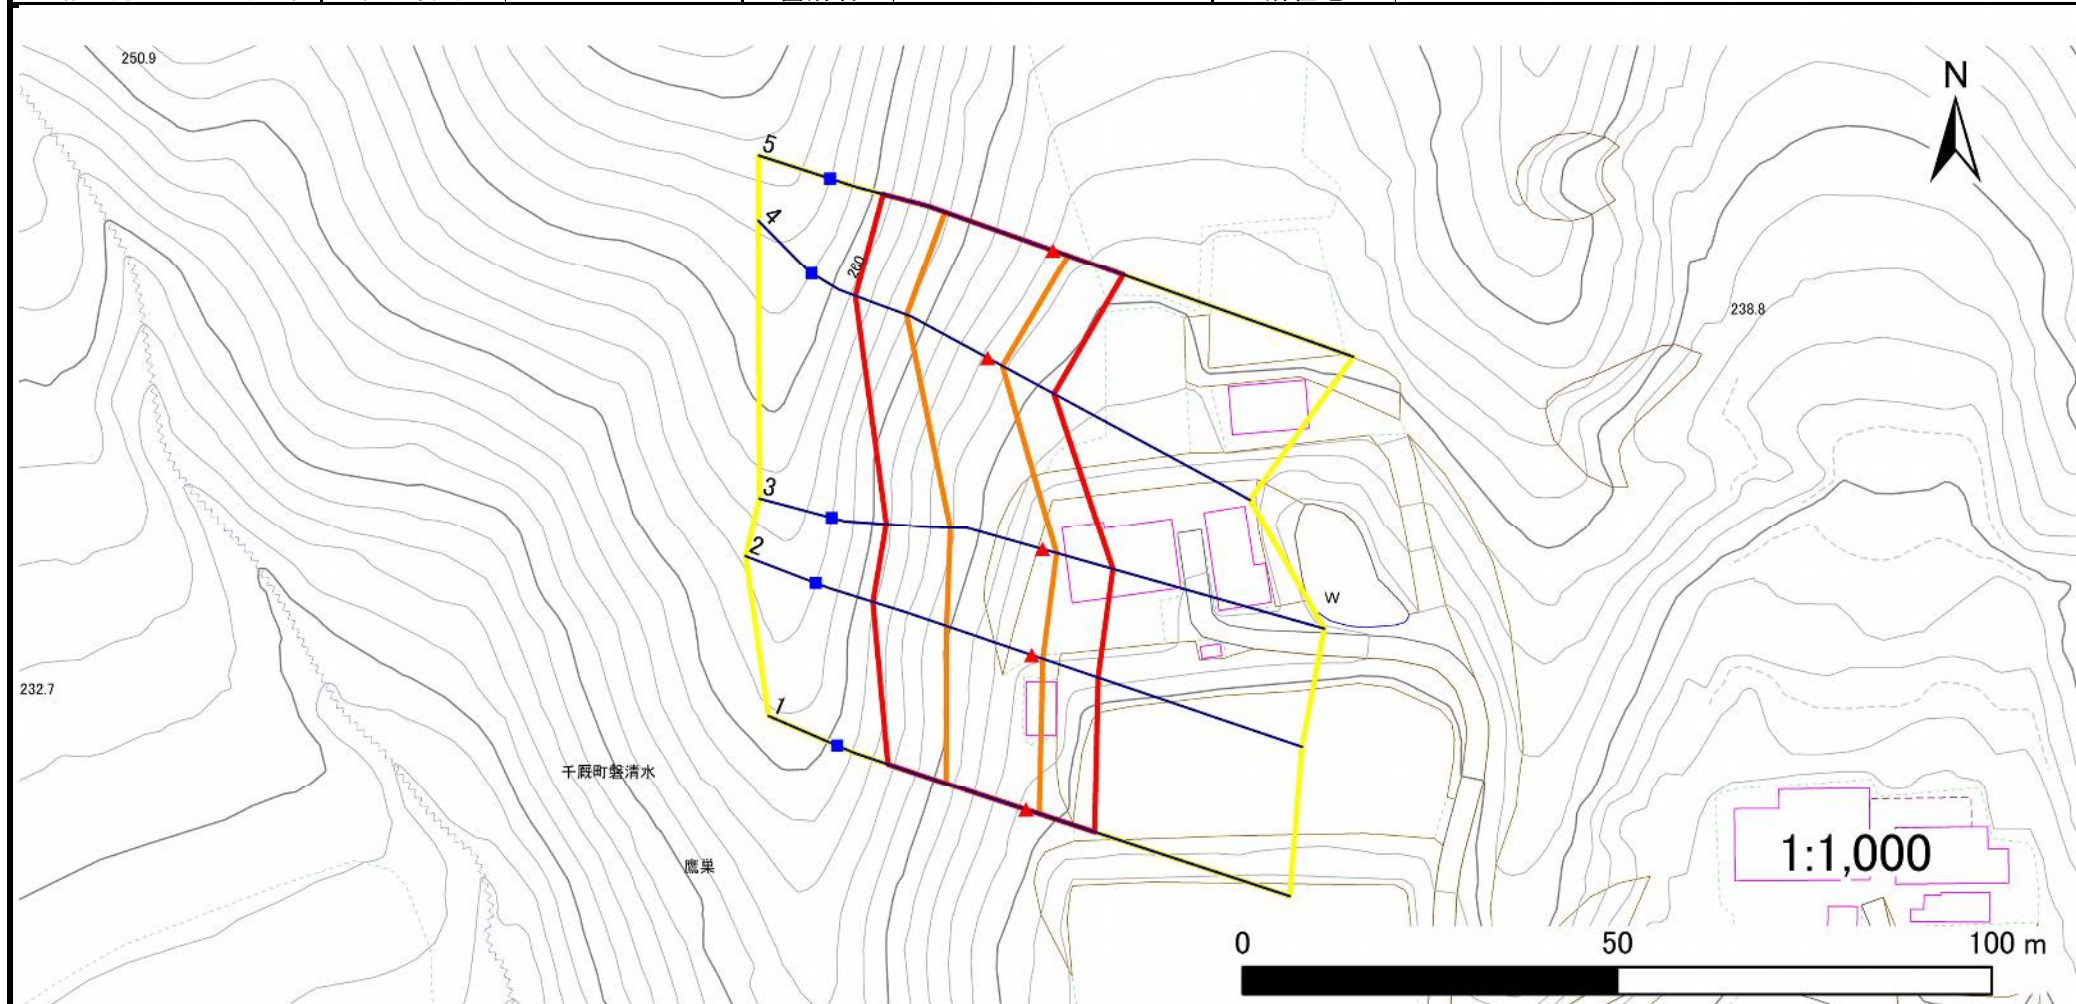

凡例

■ 上端
▲ 下端

— 横断測線

— 危害のおそれのある土地の区域
— 著しい危害のおそれのある土地の区域

— 土石等の移動による力が 100kN/m^2 を超える範囲
— 土石等の堆積高が 3m を超える範囲

— 土石等の移動による力が 100kN/m^2 を超える範囲
— 土石等の堆積高が 3m を超える範囲

— 土石等の移動による力が 100kN/m^2 を超える範囲
— 土石等の堆積高が 3m を超える範囲

急傾斜地の崩壊区域調書

様式3-2 建築物に作用すると想定される衝撃に関する事項(1/1)

調査年度

2023年度

急傾斜地の位置				箇所番号		209BN5464		箇所名		鷹巣		所在地		一関市千厩町磐清水字鷹巣			
横断 測線 番号	急傾斜地の下端に隣接する土地								急傾斜地内								
	土石等の移動の高さと力の大きさ				土石等の堆積高さと力の大きさ				土石等の移動の高さと力の大きさ				土石等の堆積高さと力の大きさ				
	区 分	高さ (m)	下端からの距離 (m)	力の大きさ (kN/㎡)	区 分	下端からの水平 距離(m)	高さ (m)	力の大きさ (kN/㎡)	区 分	高さ (m)	上端からの比高 (m)	力の大きさ (kN/㎡)	区 分	上端からの比高 (m)	高さ (m)	力の大きさ (kN/㎡)	
1	100kN/㎡を超える	1.00	0.00 ～ 1.87	128.74	3mを超える	— ～ —	—	—	100kN/㎡を超える	1.00	10.74 ～ 18.49	128.74	3mを超える	— ～ —	—	—	
	それ以外	1.00	1.87 ～ 9.65	100.00	それ以外	0.00 ～ 9.65	2.27	11.48	それ以外	1.00	5.00 ～ 10.74	100.00	それ以外	5.00 ～ 18.49	2.27	11.48	
2	100kN/㎡を超える	1.00	0.00 ～ 1.54	123.43	3mを超える	— ～ —	—	—	100kN/㎡を超える	1.00	11.49 ～ 19.01	123.43	3mを超える	— ～ —	—	—	
	それ以外	1.00	1.54 ～ 9.32	100.00	それ以外	0.00 ～ 9.32	2.17	10.98	それ以外	1.00	5.00 ～ 11.49	100.00	それ以外	5.00 ～ 19.01	2.17	10.98	
3	100kN/㎡を超える	1.00	0.00 ～ 1.95	130.11	3mを超える	— ～ —	—	—	100kN/㎡を超える	1.00	10.83 ～ 19.51	130.11	3mを超える	— ～ —	—	—	
	それ以外	1.00	1.95 ～ 9.74	100.00	それ以外	0.00 ～ 9.74	2.25	11.39	それ以外	1.00	5.00 ～ 10.83	100.00	それ以外	5.00 ～ 19.51	2.25	11.39	
4	100kN/㎡を超える	1.00	0.00 ～ 2.26	135.19	3mを超える	— ～ —	—	—	100kN/㎡を超える	1.00	10.53 ～ 19.81	135.19	3mを超える	— ～ —	—	—	
	それ以外	1.00	2.26 ～ 10.05	100.00	それ以外	0.00 ～ 10.05	2.36	11.92	それ以外	1.00	5.00 ～ 10.53	100.00	それ以外	5.00 ～ 19.81	2.36	11.92	
5	100kN/㎡を超える	1.00	0.00 ～ 2.15	133.38	3mを超える	— ～ —	—	—	100kN/㎡を超える	1.00	10.85 ～ 21.23	133.38	3mを超える	— ～ —	—	—	
	それ以外	1.00	2.15 ～ 9.94	100.00	それ以外	0.00 ～ 9.94	2.56	12.96	それ以外	1.00	5.00 ～ 10.85	100.00	それ以外	5.00 ～ 21.23	2.56	12.96	
	100kN/㎡を超える		～		3mを超える	～			100kN/㎡を超える		～		3mを超える	～			
	それ以外		～		それ以外	～			それ以外		～		それ以外	～			
	100kN/㎡を超える		～		3mを超える	～			100kN/㎡を超える		～		3mを超える	～			
	それ以外		～		それ以外	～			それ以外		～		それ以外	～			
