



土砂災害防止に関する基礎調査(急傾斜地の崩壊)

表紙 概況、位置図

自然現象の種類	急傾斜地の崩壊
箇所番号	209BN5465
箇所名	鷹巣A
所在地	一関市千厩町磐清水字鷹巣
調査機関	岩手県県南広域振興局土木部 一関土木センター

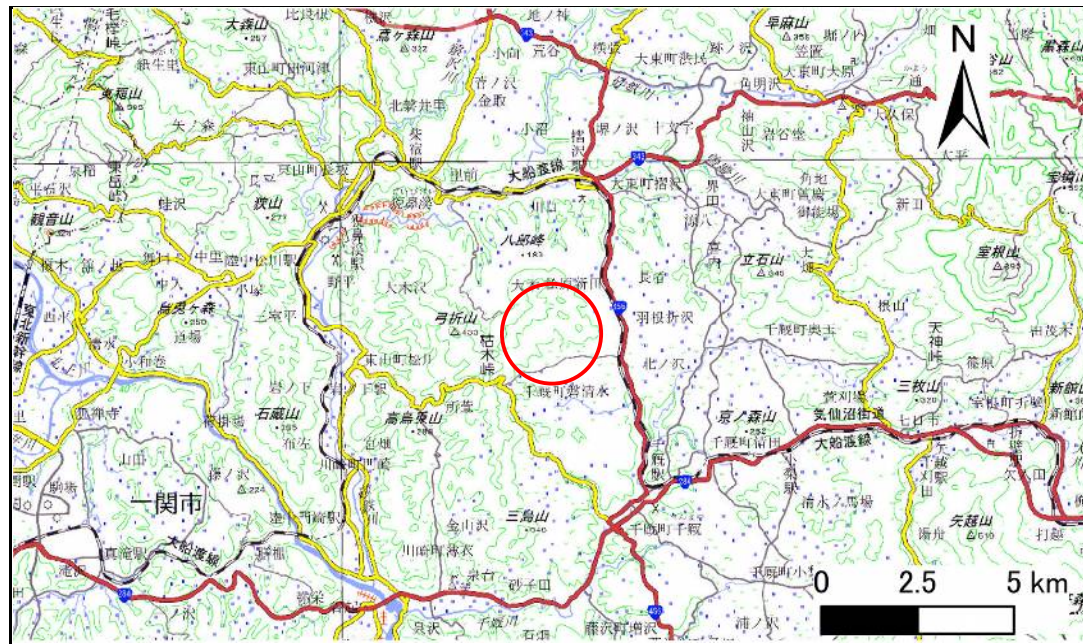

概況図(S=1:200,000)

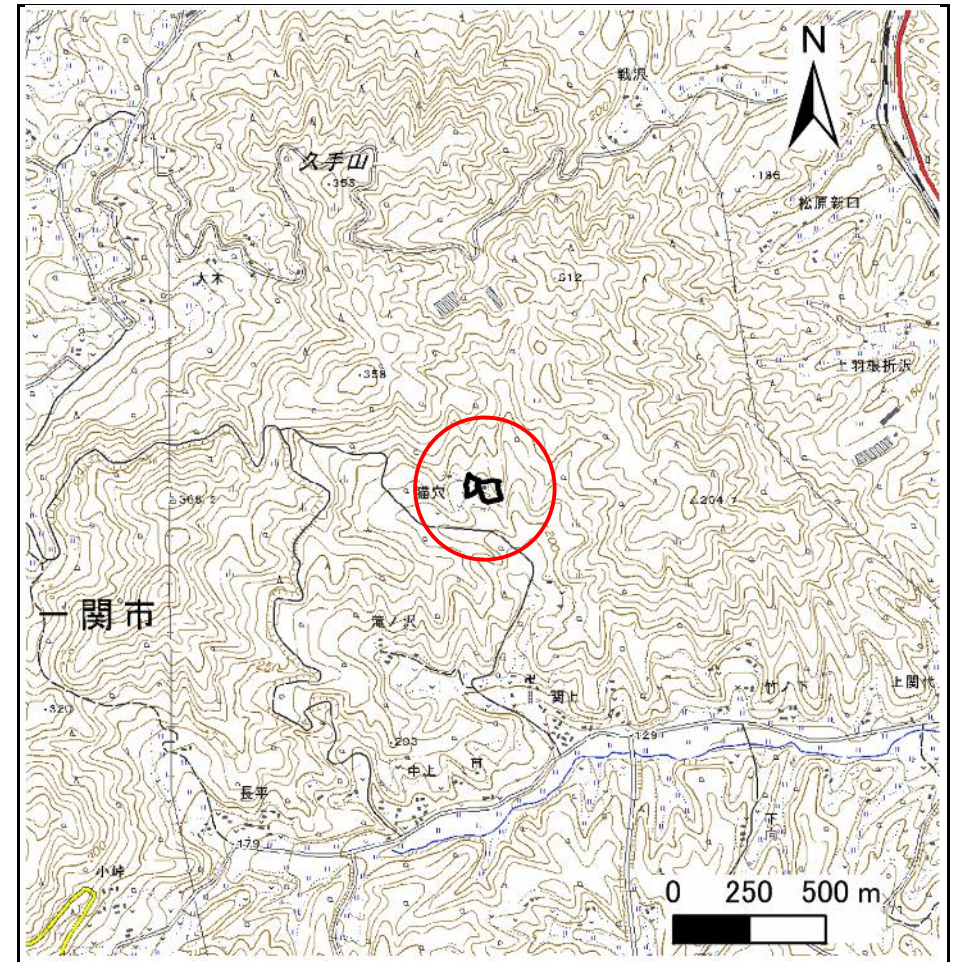

位置図(S=1:25,000)

急傾斜地の崩壊区域調査

様式3-1 危害のおそれのある土地、著しい危害のおそれのある土地の設定図

調査年度

2023年度

急傾斜地の位置

箇所番号


209BN5465

箇所名

鷹巣A

所在地

一関市千厩町磐清水字鷹巣

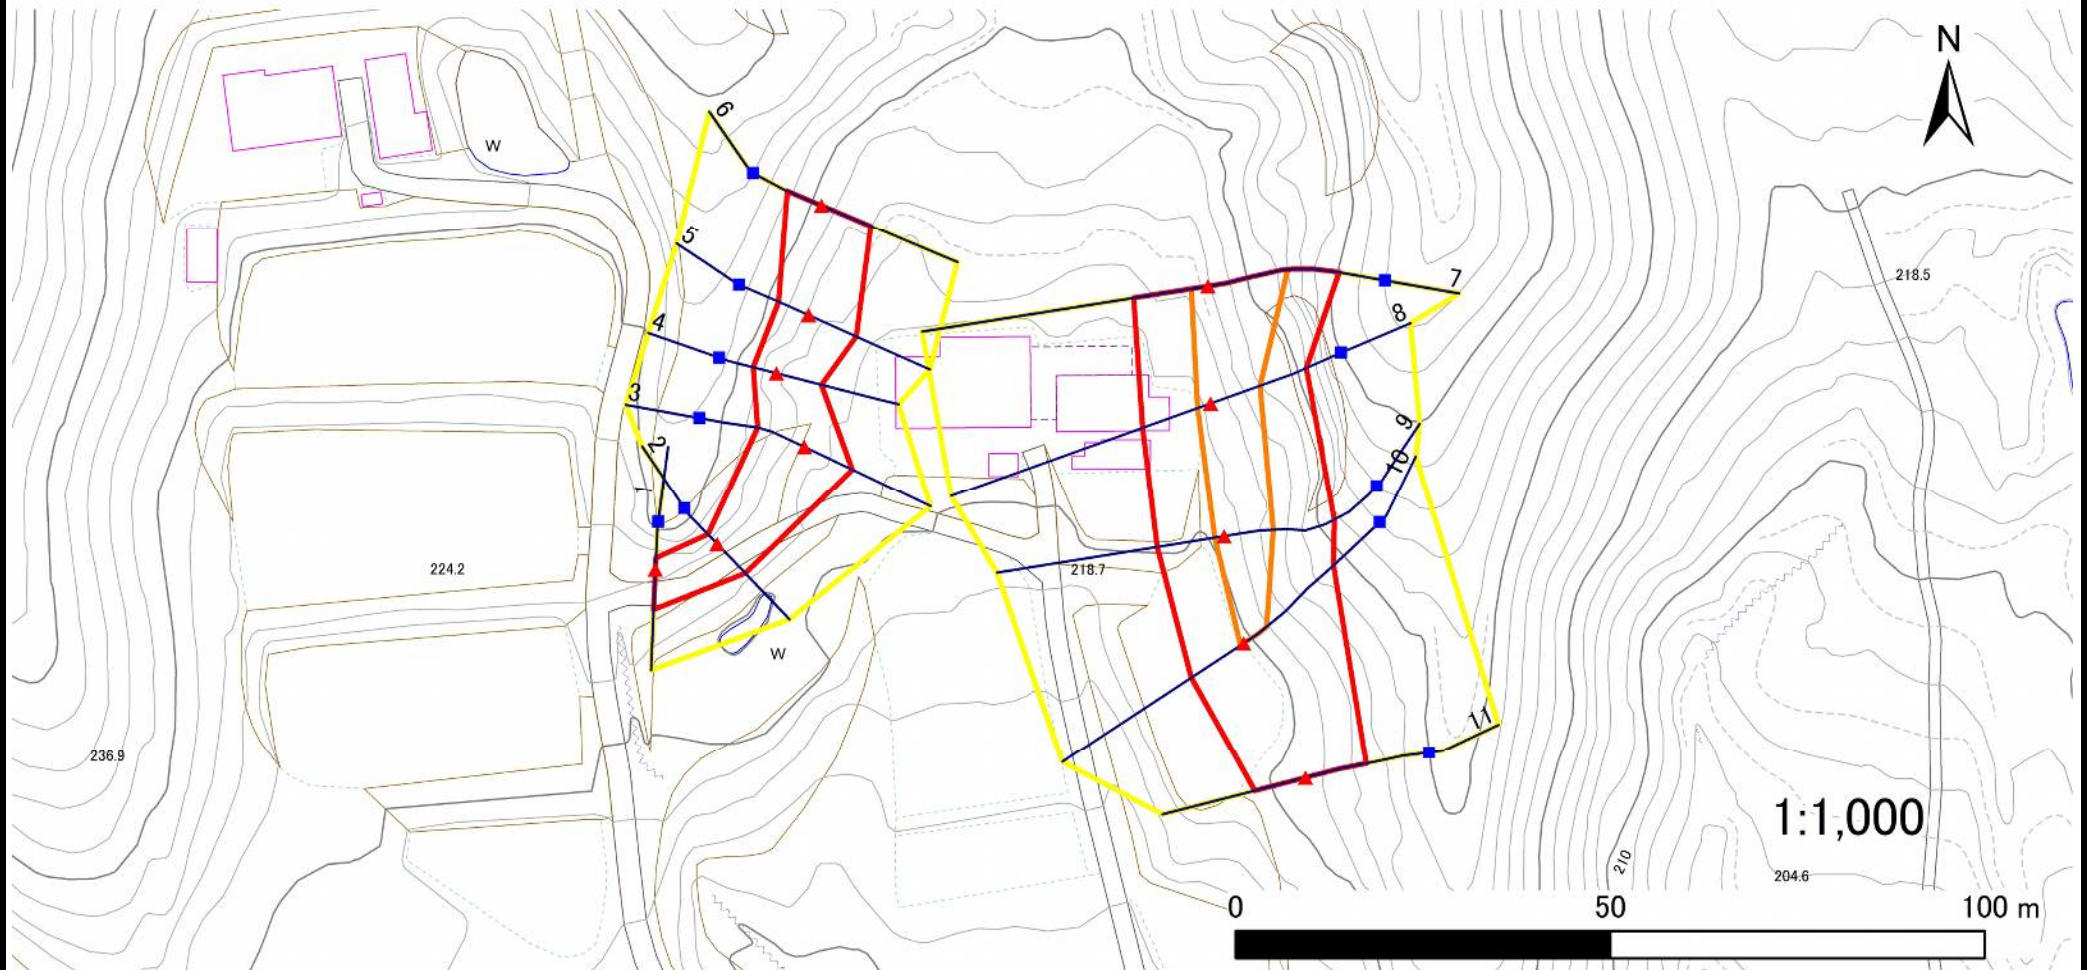

凡例

■ 上端
▲ 下端

— 横断測線

黄色 危害のおそれのある土地の区域
赤色 著しい危害のおそれのある土地の区域

土石等の移動による力が 100kN/m^2 を超える範囲
土石等の堆積高が 3m を超える範囲

土石等の移動による力が 100kN/m^2 を超える範囲
土石等の堆積高が 3m を超える範囲

急傾斜地の崩壊区域調査

様式3-1 危害のおそれのある土地、著しい危害のおそれのある土地の設定図

調査年度

2023年度

急傾斜地の位置

箇所番号


209BN5465

箇所名

鷹巣A

所在地

一関市千厩町磐清水字鷹巣

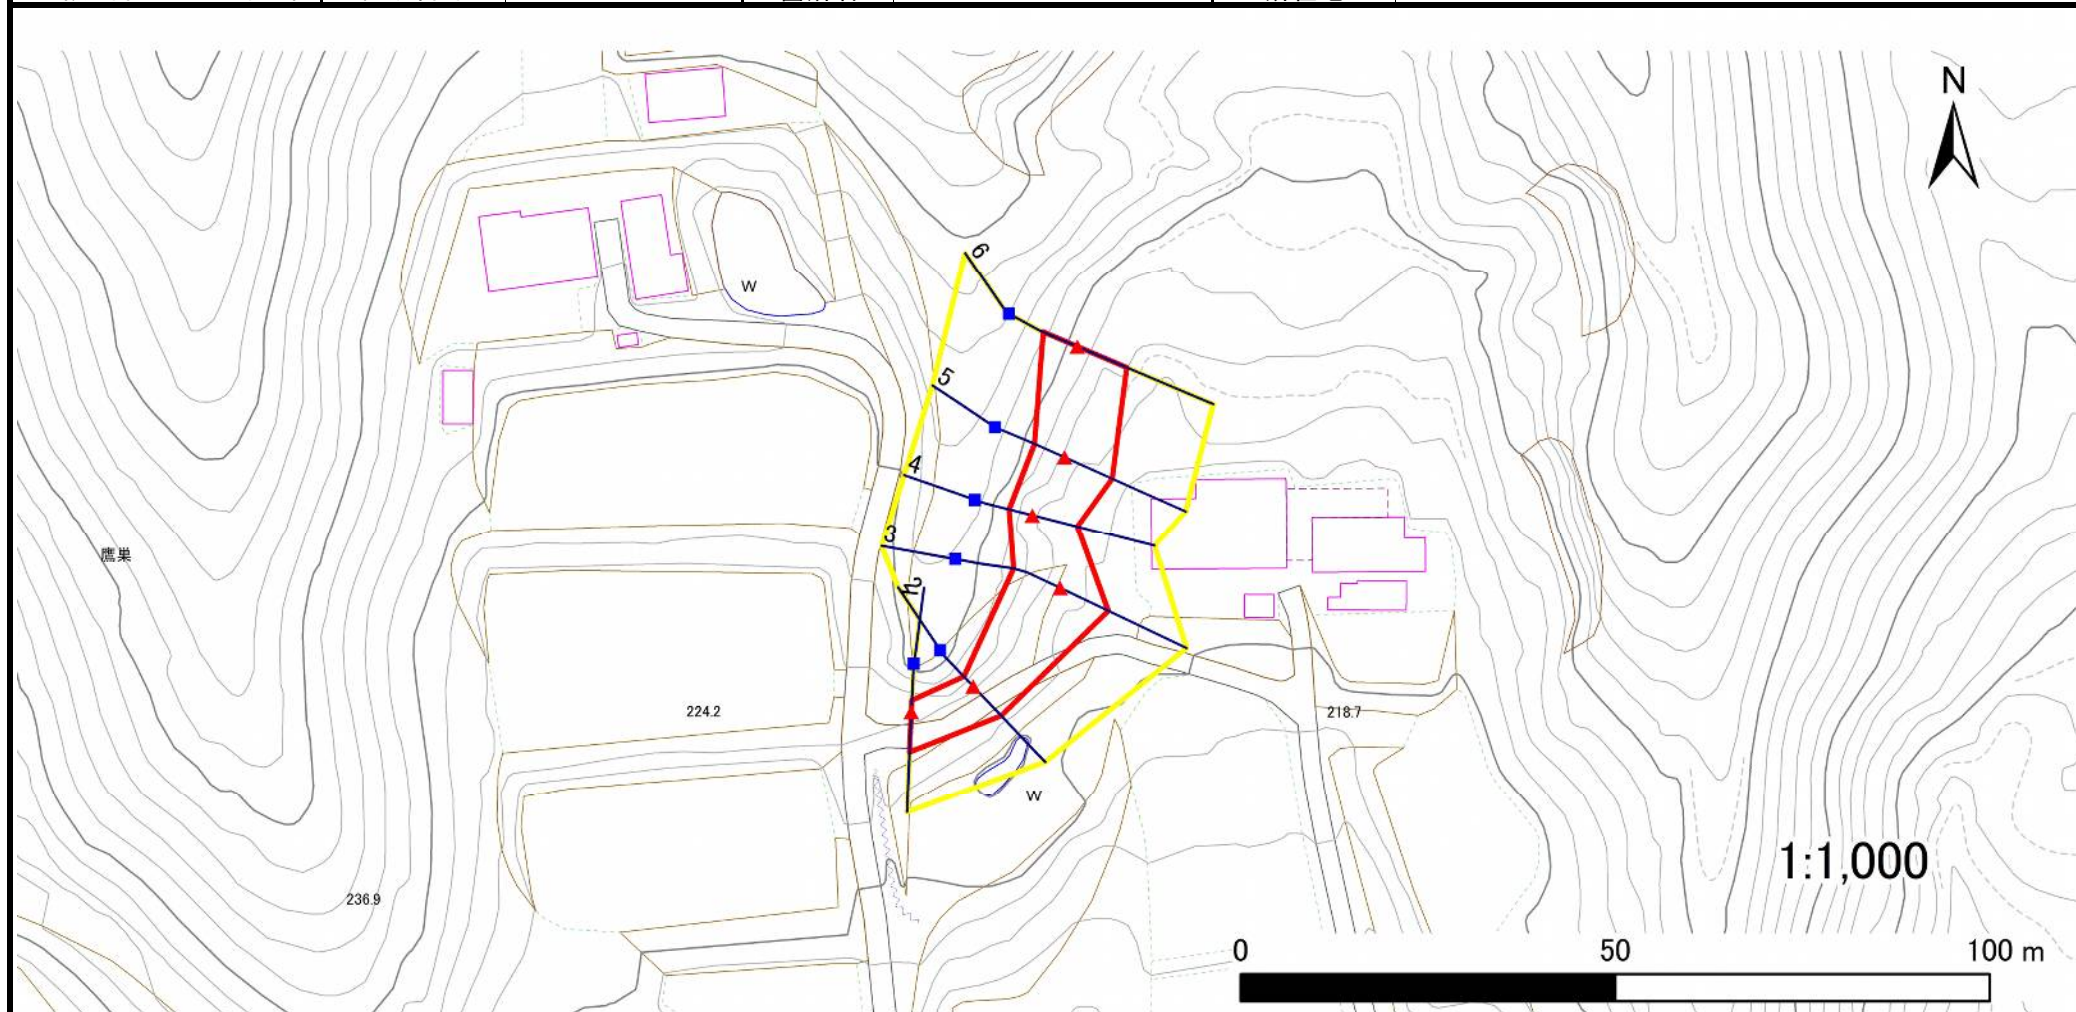

凡例

■ 上端
▲ 下端

— 横断測線

黄色 危害のおそれのある土地の区域
赤色 著しい危害のおそれのある土地の区域

土石等の移動による力が100kN/m²を超える範囲
土石等の堆積高が3mを超える範囲

土石等の移動による力が100kN/m²を超える範囲
土石等の堆積高が3mを超える範囲

土石等の移動による力が100kN/m²を超える範囲
土石等の堆積高が3mを超える範囲

急傾斜地の崩壊区域調査

様式3-1 危害のおそれのある土地、著しい危害のおそれのある土地の設定図

調査年度

2023年度

急傾斜地の位置

箇所番号


209BN5465

箇所名

鷹巣A

所在地

一関市千厩町磐清水字鷹巣

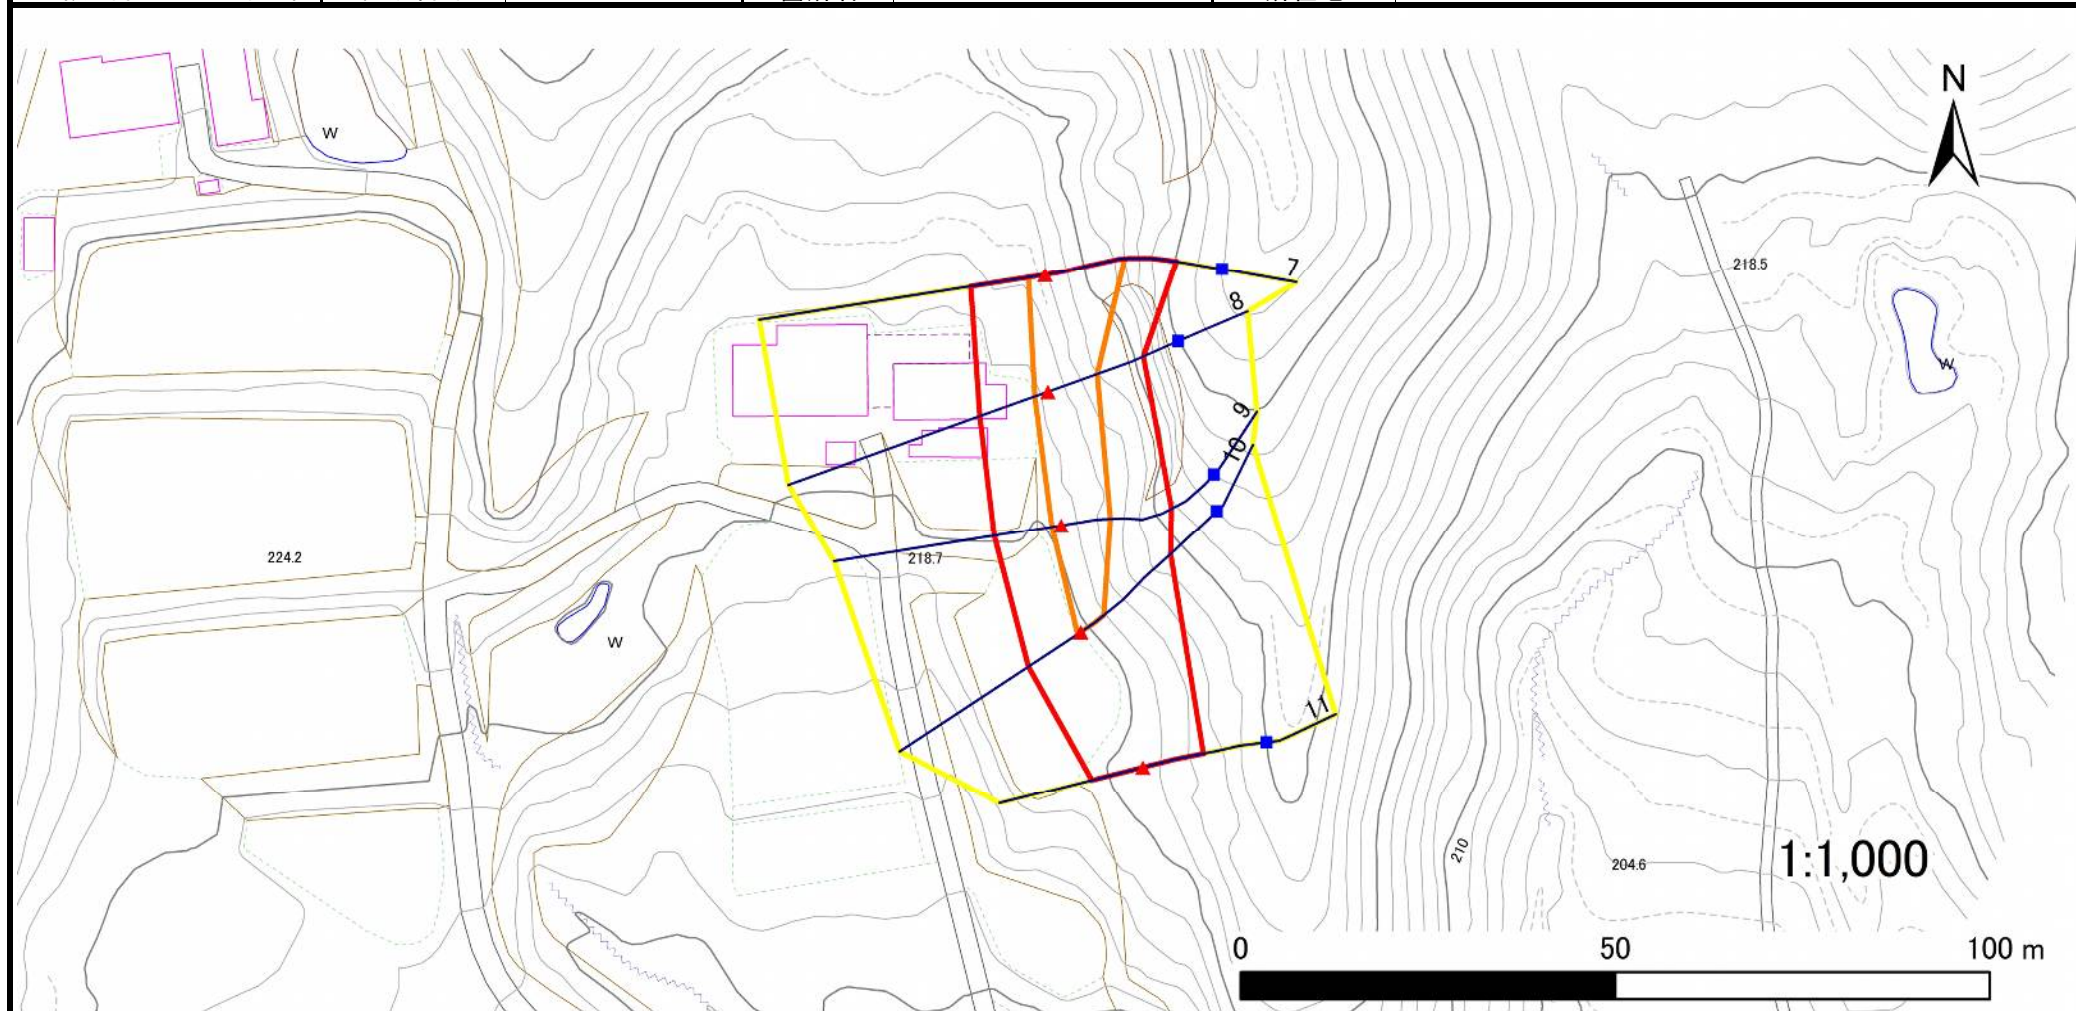

凡例

■ 上端
▲ 下端

— 横断測線

■ 危害のおそれのある土地の区域
■ 著しい危害のおそれのある土地の区域

■ 土石等の移動による力が 100kN/m^2 を超える範囲
■ 土石等の堆積高が 3m を超える範囲

■ 土石等の移動による力が 100kN/m^2 を超える範囲
■ 土石等の堆積高が 3m を超える範囲

■ 土石等の移動による力が 100kN/m^2 を超える範囲
■ 土石等の堆積高が 3m を超える範囲

急傾斜地の崩壊区域調書

様式3-2 建築物に作用すると想定される衝撃に関する事項(1/1)

調査年度

2023年度

急傾斜地の位置				箇所番号		209BN5465		箇所名		鷹巣A		所在地		一関市千厩町磐清水字鷹巣			
横断 測線 番号	急傾斜地の下端に隣接する土地																
	土石等の移動の高さと力の大きさ								土石等の堆積高さと力の大きさ								
	土石等の移動の高さと力の大きさ								土石等の堆積高さと力の大きさ								
	土石等の移動の高さと力の大きさ				土石等の堆積高さと力の大きさ				土石等の移動の高さと力の大きさ				土石等の堆積高さと力の大きさ				
	区 分	高さ (m)	下端からの距離 (m)	力の大きさ (kN/㎡)	区 分	下端からの水平 距離(m)	高さ (m)	力の大きさ (kN/㎡)	区 分	高さ (m)	上端からの比高 (m)	力の大きさ (kN/㎡)	区 分	上端からの比高 (m)	高さ (m)	力の大きさ (kN/㎡)	
1	100kN/㎡を超える	—	— ～ —	—	3mを超える	— ～ —	—	—	100kN/㎡を超える	—	— ～ —	—	3mを超える	— ～ —	—	—	
	それ以外	1.00	0.00 ～ 5.27	65.74	それ以外	0.00 ～ 5.27	2.01	10.18	それ以外	1.00	5.00 ～ 6.60	65.74	それ以外	5.00 ～ 6.60	2.01	10.18	
2	100kN/㎡を超える	—	— ～ —	—	3mを超える	— ～ —	—	—	100kN/㎡を超える	—	— ～ —	—	3mを超える	— ～ —	—	—	
	それ以外	1.00	0.00 ～ 5.37	66.98	それ以外	0.00 ～ 5.37	2.03	10.28	それ以外	1.00	5.00 ～ 6.90	66.98	それ以外	5.00 ～ 6.90	2.03	10.28	
3	100kN/㎡を超える	—	— ～ —	—	3mを超える	— ～ —	—	—	100kN/㎡を超える	—	— ～ —	—	3mを超える	— ～ —	—	—	
	それ以外	1.00	0.00 ～ 7.05	89.54	それ以外	0.00 ～ 0.00	1.63	8.25	それ以外	1.00	5.00 ～ 9.30	89.54	それ以外	5.00 ～ 9.30	1.63	8.25	
4	100kN/㎡を超える	—	— ～ —	—	3mを超える	— ～ —	—	—	100kN/㎡を超える	—	— ～ —	—	3mを超える	— ～ —	—	—	
	それ以外	1.00	0.00 ～ 6.21	77.93	それ以外	0.00 ～ 6.21	2.03	10.24	それ以外	1.00	5.00 ～ 8.40	77.93	それ以外	5.00 ～ 8.40	2.03	10.24	
5	100kN/㎡を超える	—	— ～ —	—	3mを超える	— ～ —	—	—	100kN/㎡を超える	—	— ～ —	—	3mを超える	— ～ —	—	—	
	それ以外	1.00	0.00 ～ 6.94	87.89	それ以外	0.00 ～ 6.94	1.87	9.44	それ以外	1.00	5.00 ～ 8.83	87.89	それ以外	5.00 ～ 8.83	1.87	9.44	
6	100kN/㎡を超える	—	— ～ —	—	3mを超える	— ～ —	—	—	100kN/㎡を超える	—	— ～ —	—	3mを超える	— ～ —	—	—	
	それ以外	1.00	0.00 ～ 7.14	90.80	それ以外	0.00 ～ 7.14	1.95	9.87	それ以外	1.00	5.00 ～ 9.81	90.80	それ以外	5.00 ～ 9.81	1.95	9.87	
7	100kN/㎡を超える	1.00	0.00 ～ 2.24	134.82	3mを超える	— ～ —	—	—	100kN/㎡を超える	1.00	10.55 ～ 19.30	134.82	3mを超える	— ～ —	—	—	
	それ以外	1.00	2.24 ～ 10.02	100.00	それ以外	0.00 ～ 10.02	2.41	12.20	それ以外	1.00	5.00 ～ 10.55	100.00	それ以外	5.00 ～ 19.30	2.41	12.20	
8	100kN/㎡を超える	1.00	0.00 ～ 1.84	128.22	3mを超える	— ～ —	—	—	100kN/㎡を超える	1.00	11.50 ～ 18.36	128.22	3mを超える	— ～ —	—	—	
	それ以外	1.00	1.84 ～ 9.62	100.00	それ以外	0.00 ～ 9.62	2.63	13.29	それ以外	1.00	5.00 ～ 11.50	100.00	それ以外	5.00 ～ 18.36	2.63	13.29	
9	100kN/㎡を超える	1.00	0.00 ～ 1.26	119.10	3mを超える	— ～ —	—	—	100kN/㎡を超える	1.00	10.80 ～ 15.35	119.10	3mを超える	— ～ —	—	—	
	それ以外	1.00	1.26 ～ 9.05	100.00	それ以外	0.00 ～ 9.05	2.26	11.42	それ以外	1.00	5.00 ～ 10.80	100.00	それ以外	5.00 ～ 15.35	2.26	11.42	
10	100kN/㎡を超える	1.00	0.00 ～ 0.53	107.85	3mを超える	— ～ —	—	—	100kN/㎡を超える	1.00	12.16 ～ 14.39	107.85	3mを超える	— ～ —	—	—	
	それ以外	1.00	0.53 ～ 8.31	100.00	それ以外	0.00 ～ 8.31	1.96	9.89	それ以外	1.00	5.00 ～ 12.16	100.00	それ以外	5.00 ～ 14.39	1.96	9.89	
11	100kN/㎡を超える	—	— ～ —	—	3mを超える	— ～ —	—	—	100kN/㎡を超える	—	— ～ —	—	3mを超える	— ～ —	—	—	
	それ以外	1.00	0.00 ～ 6.99	88.66	それ以外	0.00 ～ 0.00	1.57	7.95	それ以外	1.00	5.00 ～ 9.85	88.66	それ以外	5.00 ～ 9.85	1.57	7.95	
	100kN/㎡を超える		～		3mを超える	～			100kN/㎡を超える		～		3mを超える	～			
	それ以外		～		それ以外	～			それ以外		～		それ以外	～			
	100kN/㎡を超える		～		3mを超える	～			100kN/㎡を超える		～		3mを超える	～			
	それ以外		～		それ以外	～			それ以外		～		それ以外	～			
	100kN/㎡を超える		～		3mを超える	～			100kN/㎡を超える		～		3mを超える	～			
	それ以外		～		それ以外	～			それ以外		～		それ以外	～			
	100kN/㎡を超える		～		3mを超える	～			100kN/㎡を超える		～		3mを超える	～			
	それ以外		～		それ以外	～			それ以外		～		それ以外	～			