



# 土砂災害防止に関する基礎調査(急傾斜地の崩壊)

表紙 概況、位置図

| 自然現象の種類 | 急傾斜地の崩壊                |
|---------|------------------------|
| 箇所番号    | 209BN5466              |
| 箇所名     | 鷹巣B                    |
| 所在地     | 一関市千厩町磐清水字鷹巣           |
| 調査機関    | 岩手県県南広域振興局土木部 一関土木センター |

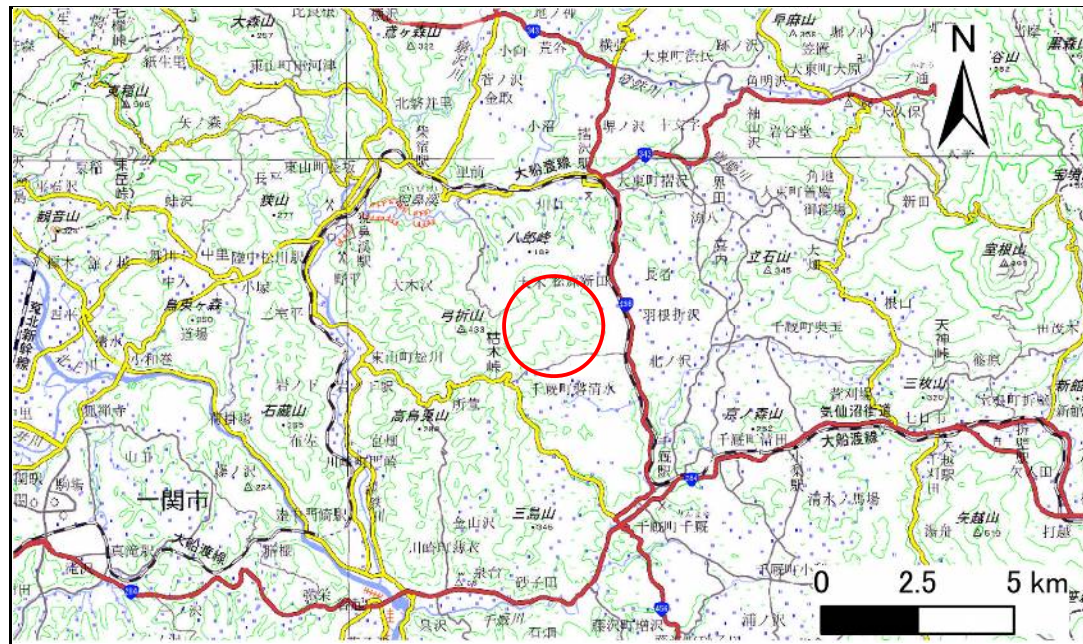

概況図(S=1:200,000)

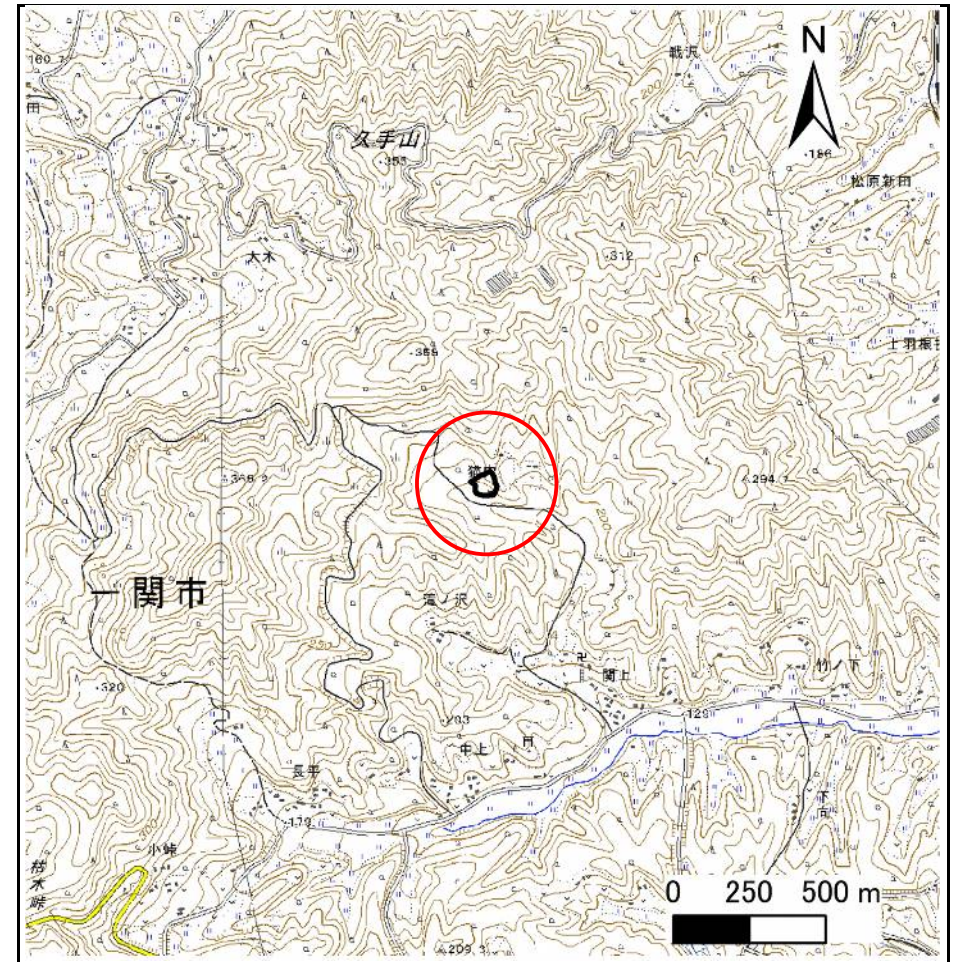

位置図(S=1:25,000)

# 急傾斜地の崩壊区域調査

様式3-1 危害のおそれのある土地、著しい危害のおそれのある土地の設定図

調査年度

2023年度

急傾斜地の位置

箇所番号


209BN5466

箇所名

鷹巣B

所在地

一関市千厩町磐清水字鷹巣

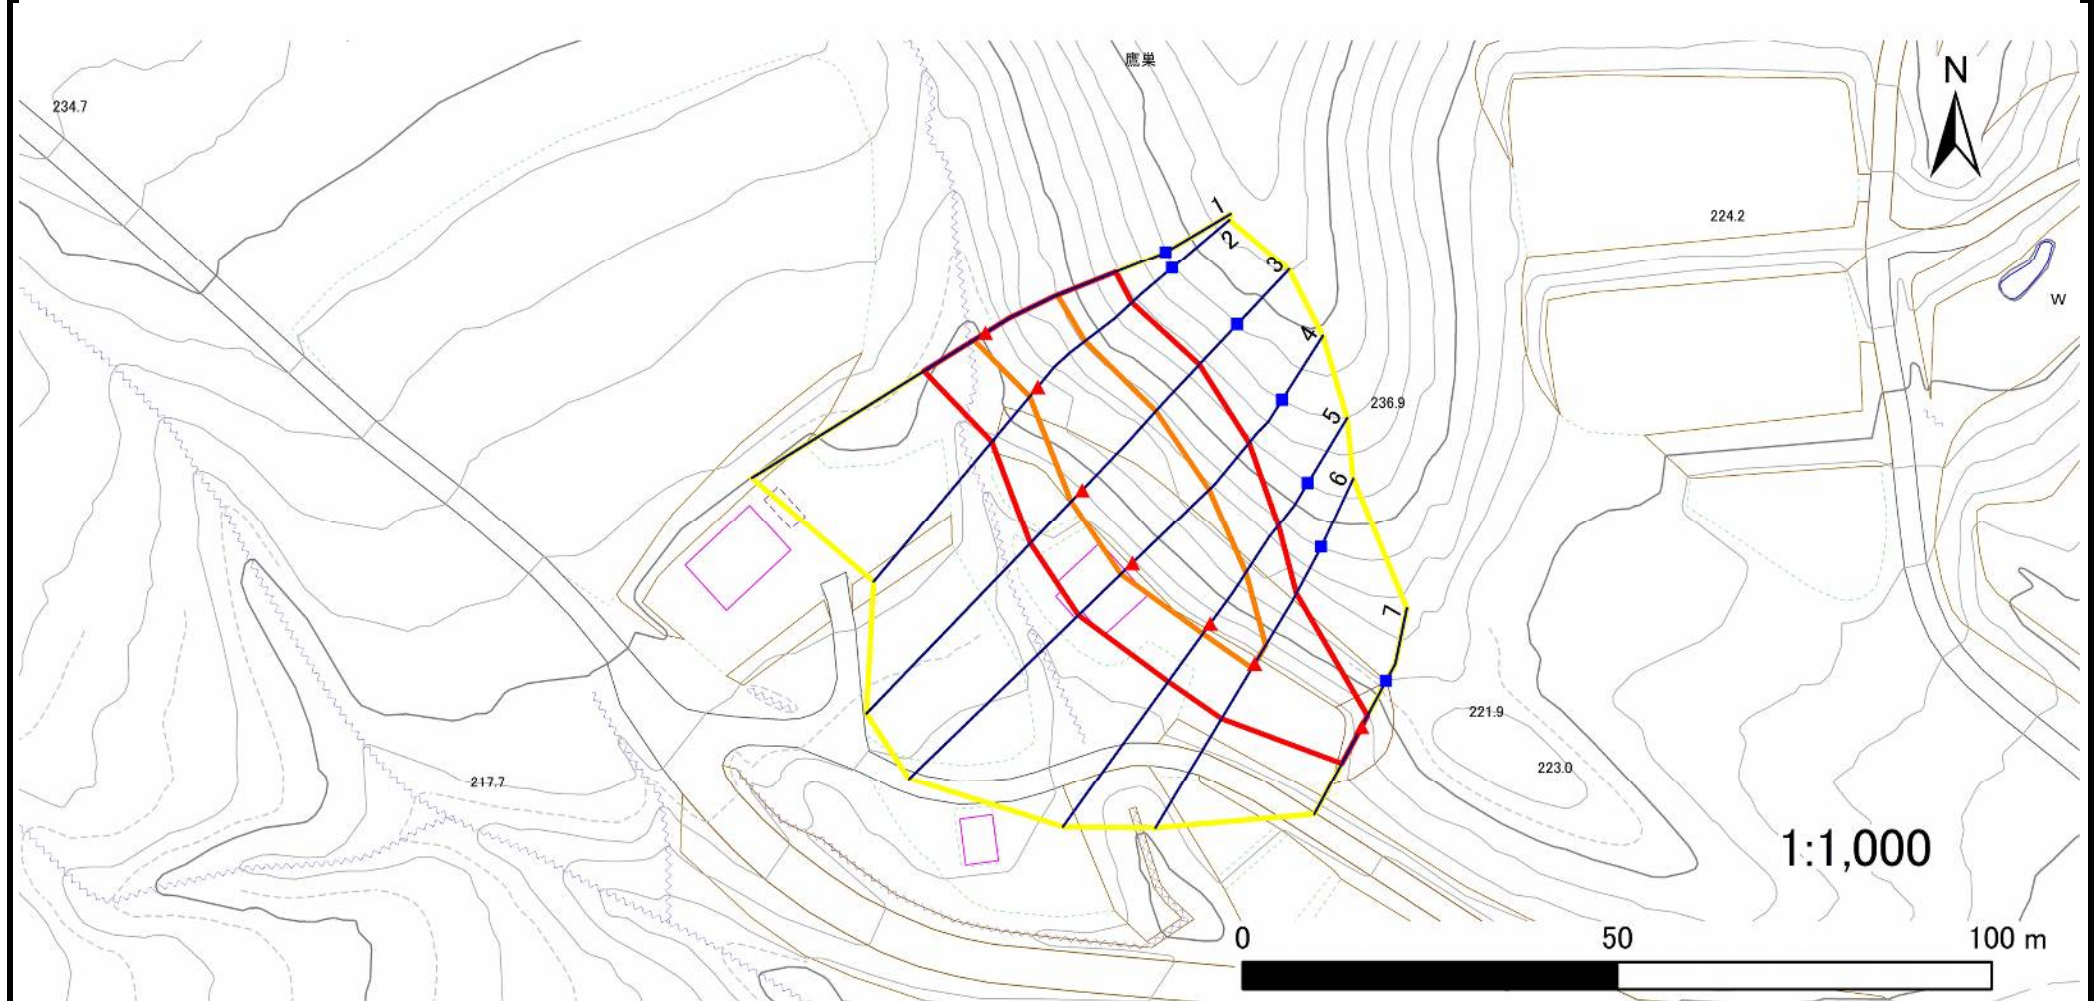

凡例

■ 上端  
▲ 下端

— 横断測線

— 危害のおそれのある土地の区域  
— 著しい危害のおそれのある土地の区域

— 土石等の移動による力が $100\text{kN/m}^2$ を超える範囲  
— 土石等の堆積高が $3\text{m}$ を超える範囲

— 土石等の移動による力が $100\text{kN/m}^2$ を超える範囲  
— 土石等の堆積高が $3\text{m}$ を超える範囲

— 土石等の移動による力が $100\text{kN/m}^2$ を超える範囲  
— 土石等の堆積高が $3\text{m}$ を超える範囲

# 急傾斜地の崩壊区域調書

様式3-2 建築物に作用すると想定される衝撃に関する事項(1/1)

調査年度

2023年度

| 急傾斜地の位置        |                 |  |           | 箇所番号           |  | 209BN5466       |  | 箇所名    |                | 鷹巣B         |                  | 所在地 |                 | 一関市千厩町磐清水字鷹巣 |             |  |                 |                |  |                 |  |        |  |              |                |  |                 |  |  |  |  |  |
|----------------|-----------------|--|-----------|----------------|--|-----------------|--|--------|----------------|-------------|------------------|-----|-----------------|--------------|-------------|--|-----------------|----------------|--|-----------------|--|--------|--|--------------|----------------|--|-----------------|--|--|--|--|--|
| 横断<br>測線<br>番号 | 急傾斜地の下端に隣接する土地  |  |           |                |  |                 |  |        |                |             |                  |     |                 |              |             |  | 急傾斜地内           |                |  |                 |  |        |  |              |                |  |                 |  |  |  |  |  |
|                | 土石等の移動の高さと力の大きさ |  |           |                |  |                 |  |        | 土石等の堆積高さと力の大きさ |             |                  |     |                 |              |             |  | 土石等の移動の高さと力の大きさ |                |  |                 |  |        |  |              | 土石等の堆積高さと力の大きさ |  |                 |  |  |  |  |  |
|                | 区 分             |  | 高さ<br>(m) | 下端からの距離<br>(m) |  | 力の大きさ<br>(kN/㎡) |  | 区 分    |                | 高さ<br>(m)   | 下端からの水平<br>距離(m) |     | 力の大きさ<br>(kN/㎡) |              | 区 分         |  | 高さ<br>(m)       | 上端からの比高<br>(m) |  | 力の大きさ<br>(kN/㎡) |  | 区 分    |  | 高さ<br>(m)    | 上端からの比高<br>(m) |  | 力の大きさ<br>(kN/㎡) |  |  |  |  |  |
| 1              | 100kN/㎡を超える     |  | 1.00      | 0.00 ～ 1.81    |  | 127.82          |  | 3mを超える |                | — ～ —       | —                |     | —               |              | 100kN/㎡を超える |  | 1.00            | 10.77 ～ 18.25  |  | 127.82          |  | 3mを超える |  | — ～ —        | —              |  | —               |  |  |  |  |  |
|                | それ以外            |  | 1.00      | 1.81 ～ 9.60    |  | 100.00          |  | それ以外   |                | 0.00 ～ 9.60 | 2.27             |     | 11.45           |              | それ以外        |  | 1.00            | 5.00 ～ 10.77   |  | 100.00          |  | それ以外   |  | 5.00 ～ 18.25 | 2.27           |  | 11.45           |  |  |  |  |  |
| 2              | 100kN/㎡を超える     |  | 1.00      | 0.00 ～ 1.63    |  | 124.96          |  | 3mを超える |                | — ～ —       | —                |     | —               |              | 100kN/㎡を超える |  | 1.00            | 10.68 ～ 16.85  |  | 124.96          |  | 3mを超える |  | — ～ —        | —              |  | —               |  |  |  |  |  |
|                | それ以外            |  | 1.00      | 1.63 ～ 9.42    |  | 100.00          |  | それ以外   |                | 0.00 ～ 9.42 | 2.29             |     | 11.56           |              | それ以外        |  | 1.00            | 5.00 ～ 10.68   |  | 100.00          |  | それ以外   |  | 5.00 ～ 16.85 | 2.29           |  | 11.56           |  |  |  |  |  |
| 3              | 100kN/㎡を超える     |  | 1.00      | 0.00 ～ 2.11    |  | 132.77          |  | 3mを超える |                | — ～ —       | —                |     | —               |              | 100kN/㎡を超える |  | 1.00            | 10.80 ～ 20.59  |  | 132.77          |  | 3mを超える |  | — ～ —        | —              |  | —               |  |  |  |  |  |
|                | それ以外            |  | 1.00      | 2.11 ～ 9.90    |  | 100.00          |  | それ以外   |                | 0.00 ～ 9.90 | 2.58             |     | 13.02           |              | それ以外        |  | 1.00            | 5.00 ～ 10.80   |  | 100.00          |  | それ以外   |  | 5.00 ～ 20.59 | 2.58           |  | 13.02           |  |  |  |  |  |
| 4              | 100kN/㎡を超える     |  | 1.00      | 0.00 ～ 2.18    |  | 133.81          |  | 3mを超える |                | — ～ —       | —                |     | —               |              | 100kN/㎡を超える |  | 1.00            | 10.71 ～ 20.59  |  | 133.81          |  | 3mを超える |  | — ～ —        | —              |  | —               |  |  |  |  |  |
|                | それ以外            |  | 1.00      | 2.18 ～ 9.96    |  | 100.00          |  | それ以外   |                | 0.00 ～ 9.96 | 2.60             |     | 13.13           |              | それ以外        |  | 1.00            | 5.00 ～ 10.71   |  | 100.00          |  | それ以外   |  | 5.00 ～ 20.59 | 2.60           |  | 13.13           |  |  |  |  |  |
| 5              | 100kN/㎡を超える     |  | 1.00      | 0.00 ～ 1.65    |  | 125.24          |  | 3mを超える |                | — ～ —       | —                |     | —               |              | 100kN/㎡を超える |  | 1.00            | 10.59 ～ 16.59  |  | 125.24          |  | 3mを超える |  | — ～ —        | —              |  | —               |  |  |  |  |  |
|                | それ以外            |  | 1.00      | 1.65 ～ 9.43    |  | 100.00          |  | それ以外   |                | 0.00 ～ 9.43 | 2.32             |     | 11.72           |              | それ以外        |  | 1.00            | 5.00 ～ 10.59   |  | 100.00          |  | それ以外   |  | 5.00 ～ 16.59 | 2.32           |  | 11.72           |  |  |  |  |  |
| 6              | 100kN/㎡を超える     |  | 1.00      | 0.00 ～ 0.67    |  | 109.93          |  | 3mを超える |                | — ～ —       | —                |     | —               |              | 100kN/㎡を超える |  | 1.00            | 10.65 ～ 12.67  |  | 109.93          |  | 3mを超える |  | — ～ —        | —              |  | —               |  |  |  |  |  |
|                | それ以外            |  | 1.00      | 0.67 ～ 8.45    |  | 100.00          |  | それ以外   |                | 0.00 ～ 8.45 | 2.11             |     | 10.68           |              | それ以外        |  | 1.00            | 5.00 ～ 10.65   |  | 100.00          |  | それ以外   |  | 5.00 ～ 12.67 | 2.11           |  | 10.68           |  |  |  |  |  |
| 7              | 100kN/㎡を超える     |  | —         | — ～ —          |  | —               |  | 3mを超える |                | — ～ —       | —                |     | —               |              | 100kN/㎡を超える |  | —               | — ～ —          |  | —               |  | 3mを超える |  | — ～ —        | —              |  | —               |  |  |  |  |  |
|                | それ以外            |  | 1.00      | 0.00 ～ 5.50    |  | 68.70           |  | それ以外   |                | 0.00 ～ 5.50 | 1.94             |     | 9.82            |              | それ以外        |  | 1.00            | 5.00 ～ 6.58    |  | 68.70           |  | それ以外   |  | 5.00 ～ 6.58  | 1.94           |  | 9.82            |  |  |  |  |  |
|                | 100kN/㎡を超える     |  |           | ～              |  |                 |  | 3mを超える |                | ～           |                  |     |                 |              | 100kN/㎡を超える |  |                 | ～              |  |                 |  | 3mを超える |  | ～            |                |  |                 |  |  |  |  |  |
|                | それ以外            |  |           | ～              |  |                 |  | それ以外   |                | ～           |                  |     |                 |              | それ以外        |  |                 | ～              |  |                 |  | それ以外   |  | ～            |                |  |                 |  |  |  |  |  |
|                | 100kN/㎡を超える     |  |           | ～              |  |                 |  | 3mを超える |                | ～           |                  |     |                 |              | 100kN/㎡を超える |  |                 | ～              |  |                 |  | 3mを超える |  | ～            |                |  |                 |  |  |  |  |  |
|                | それ以外            |  |           | ～              |  |                 |  | それ以外   |                | ～           |                  |     |                 |              | それ以外        |  |                 | ～              |  |                 |  | それ以外   |  | ～            |                |  |                 |  |  |  |  |  |
|                | 100kN/㎡を超える     |  |           | ～              |  |                 |  | 3mを超える |                | ～           |                  |     |                 |              | 100kN/㎡を超える |  |                 | ～              |  |                 |  | 3mを超える |  | ～            |                |  |                 |  |  |  |  |  |
|                | それ以外            |  |           | ～              |  |                 |  | それ以外   |                | ～           |                  |     |                 |              | それ以外        |  |                 | ～              |  |                 |  | それ以外   |  | ～            |                |  |                 |  |  |  |  |  |
|                | 100kN/㎡を超える     |  |           | ～              |  |                 |  | 3mを超える |                | ～           |                  |     |                 |              | 100kN/㎡を超える |  |                 | ～              |  |                 |  | 3mを超える |  | ～            |                |  |                 |  |  |  |  |  |
|                | それ以外            |  |           | ～              |  |                 |  | それ以外   |                | ～           |                  |     |                 |              | それ以外        |  |                 | ～              |  |                 |  | それ以外   |  | ～            |                |  |                 |  |  |  |  |  |
|                | 100kN/㎡を超える     |  |           | ～              |  |                 |  | 3mを超える |                | ～           |                  |     |                 |              | 100kN/㎡を超える |  |                 | ～              |  |                 |  | 3mを超える |  | ～            |                |  |                 |  |  |  |  |  |
|                | それ以外            |  |           | ～              |  |                 |  | それ以外   |                | ～           |                  |     |                 |              | それ以外        |  |                 | ～              |  |                 |  | それ以外   |  | ～            |                |  |                 |  |  |  |  |  |
|                | 100kN/㎡を超える     |  |           | ～              |  |                 |  | 3mを超える |                | ～           |                  |     |                 |              | 100kN/㎡を超える |  |                 | ～              |  |                 |  | 3mを超える |  | ～            |                |  |                 |  |  |  |  |  |
|                | それ以外            |  |           | ～              |  |                 |  | それ以外   |                | ～           |                  |     |                 |              | それ以外        |  |                 | ～              |  |                 |  | それ以外   |  | ～            |                |  |                 |  |  |  |  |  |
|                | 100kN/㎡を超える     |  |           | ～              |  |                 |  | 3mを超える |                | ～           |                  |     |                 |              | 100kN/㎡を超える |  |                 | ～              |  |                 |  | 3mを超える |  | ～            |                |  |                 |  |  |  |  |  |
|                | それ以外            |  |           | ～              |  |                 |  | それ以外   |                | ～           |                  |     |                 |              | それ以外        |  |                 | ～              |  |                 |  | それ以外   |  | ～            |                |  |                 |  |  |  |  |  |

岩手県