



土砂災害防止に関する基礎調査(急傾斜地の崩壊)

表紙 概況、位置図

自然現象の種類	急傾斜地の崩壊
箇所番号	209BN5467
箇所名	関上G
所在地	一関市千厩町磐清水字関上
調査機関	岩手県県南広域振興局土木部 一関土木センター

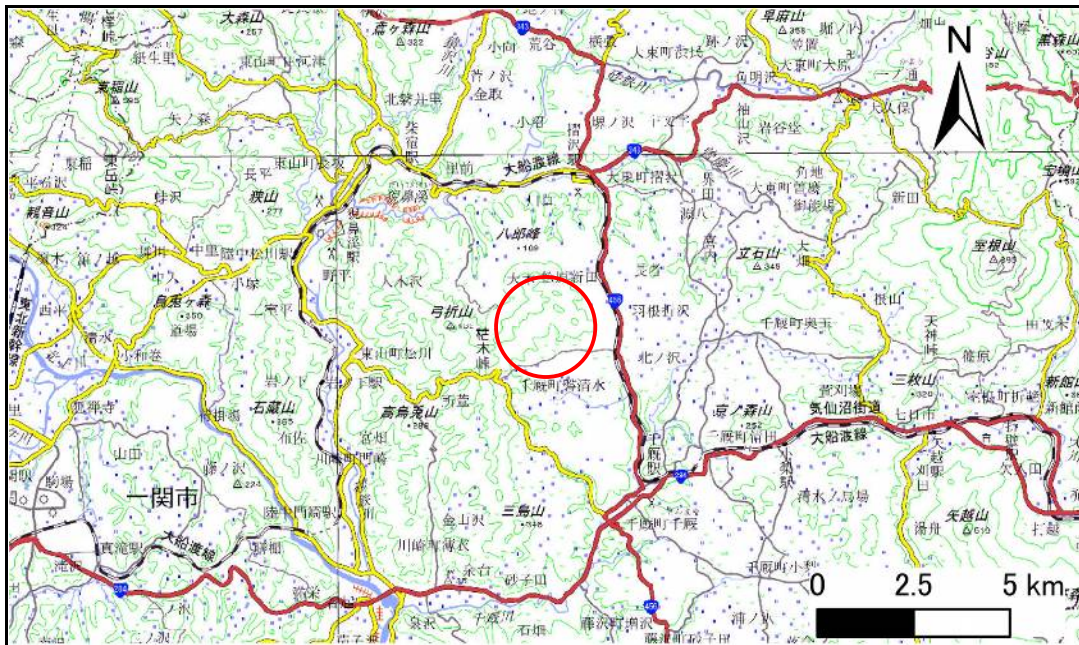

概況図(S=1:200,000)

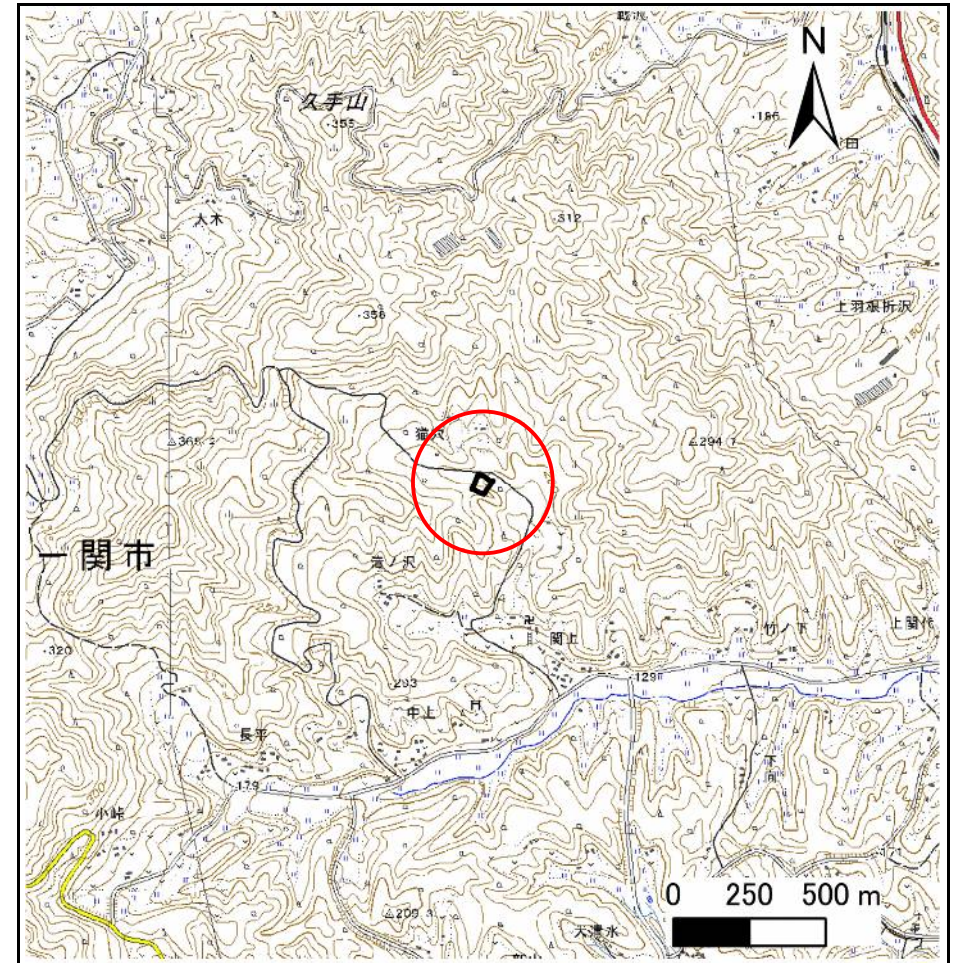

位置図(S=1:25,000)

急傾斜地の崩壊区域調書

様式3-1 危害のおそれのある土地、著しい危害のおそれのある土地の設定図

調査年度

2023年度

急傾斜地の位置

箇所番号


209BN5467

箇所名

関上G

所在地

一関市千厩町磐清水字関上

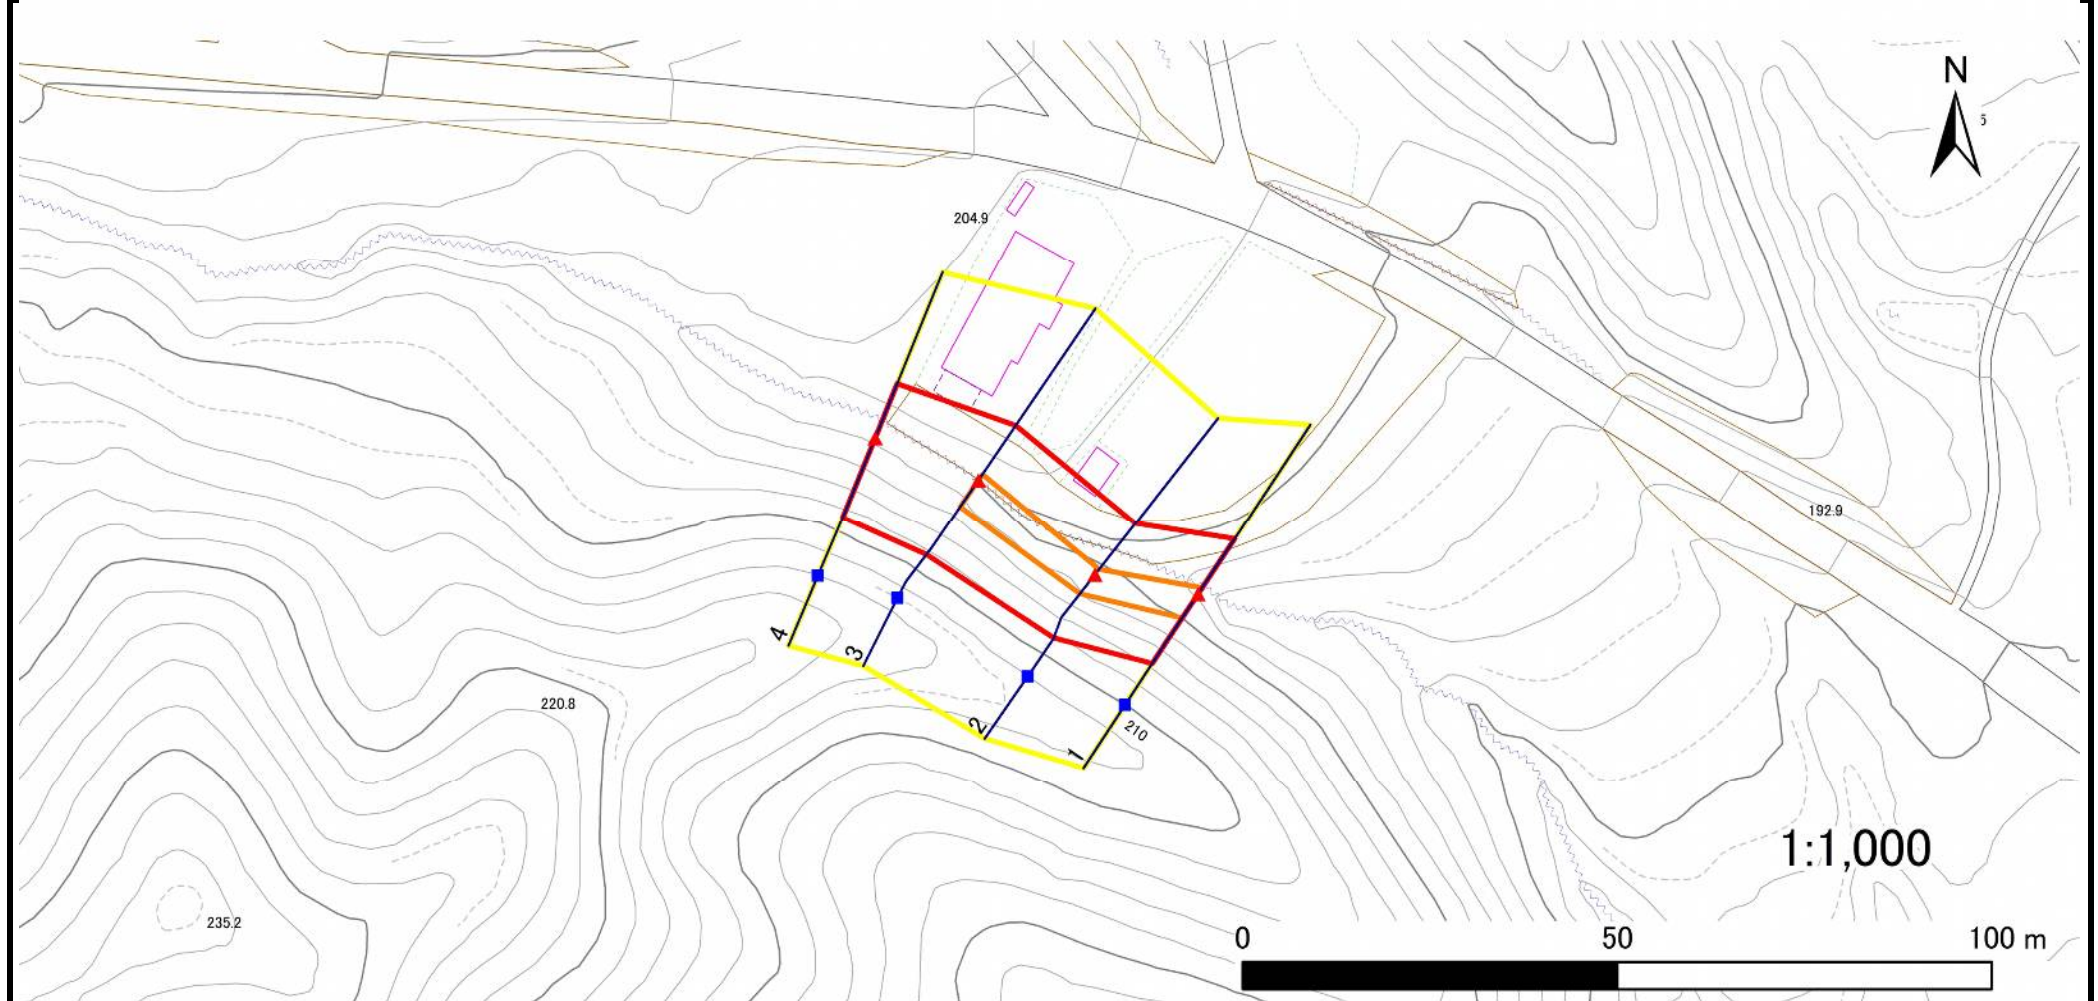

凡例

■ 上端
▲ 下端

— 横断測線

黄色 危険のおそれのある土地の区域
赤色 著しい危険のおそれのある土地の区域

土石等の移動による力が 100kN/m^2 を超える範囲
土石等の堆積高が 3m を超える範囲

土石等の移動による力が 100kN/m^2 を超える範囲
土石等の堆積高が 3m を超える範囲

土石等の移動による力が 100kN/m^2 を超える範囲
土石等の堆積高が 3m を超える範囲

急傾斜地の崩壊区域調書

様式3-2 建築物に作用すると想定される衝撃に関する事項(1/1)

調査年度

2023年度

急傾斜地の位置				箇所番号		209BN5467		箇所名		関上G		所在地		一関市千厩町磐清水字関上			
横断 測線 番号	急傾斜地の下端に隣接する土地								急傾斜地内								
	土石等の移動の高さと力の大きさ				土石等の堆積高さと力の大きさ				土石等の移動の高さと力の大きさ				土石等の堆積高さと力の大きさ				
	区 分	高さ (m)	下端からの距離 (m)	力の大きさ (kN/㎡)	区 分	下端からの水平 距離(m)	高さ (m)	力の大きさ (kN/㎡)	区 分	高さ (m)	上端からの比高 (m)	力の大きさ (kN/㎡)	区 分	上端からの比高 (m)	高さ (m)	力の大きさ (kN/㎡)	
1	100kN/㎡を超える	1.00	0.00 ～ 0.96	114.45	3mを超える	— ～ —	—	—	100kN/㎡を超える	1.00	10.53 ～ 13.44	114.45	3mを超える	— ～ —	—	—	
	それ以外	1.00	0.96 ～ 8.75	100.00	それ以外	0.00 ～ 8.75	2.18	11.02	それ以外	1.00	5.00 ～ 10.53	100.00	それ以外	5.00 ～ 13.44	2.18	11.02	
2	100kN/㎡を超える	1.00	0.00 ～ 0.89	113.37	3mを超える	— ～ —	—	—	100kN/㎡を超える	1.00	10.58 ～ 13.19	113.37	3mを超える	— ～ —	—	—	
	それ以外	1.00	0.89 ～ 8.68	100.00	それ以外	0.00 ～ 8.68	2.24	11.31	それ以外	1.00	5.00 ～ 10.58	100.00	それ以外	5.00 ～ 13.19	2.24	11.31	
3	100kN/㎡を超える	1.00	0.00 ～ 0.97	114.50	3mを超える	— ～ —	—	—	100kN/㎡を超える	1.00	10.62 ～ 13.68	114.50	3mを超える	— ～ —	—	—	
	それ以外	1.00	0.97 ～ 8.75	100.00	それ以外	0.00 ～ 8.75	2.12	10.73	それ以外	1.00	5.00 ～ 10.62	100.00	それ以外	5.00 ～ 13.68	2.12	10.73	
4	100kN/㎡を超える	—	— ～ —	—	3mを超える	— ～ —	—	—	100kN/㎡を超える	—	— ～ —	—	3mを超える	— ～ —	—	—	
	それ以外	1.00	0.00 ～ 7.69	98.55	それ以外	0.00 ～ 7.69	1.96	9.90	それ以外	1.00	5.00 ～ 11.75	98.55	それ以外	5.00 ～ 11.75	1.96	9.90	
	100kN/㎡を超える		～		3mを超える	～			100kN/㎡を超える		～		3mを超える	～			
	それ以外		～		それ以外	～			それ以外		～		それ以外	～			
	100kN/㎡を超える		～		3mを超える	～			100kN/㎡を超える		～		3mを超える	～			
	それ以外		～		それ以外	～			それ以外		～		それ以外	～			
	100kN/㎡を超える		～		3mを超える	～			100kN/㎡を超える		～		3mを超える	～			
	それ以外		～		それ以外	～			それ以外		～		それ以外	～			
	100kN/㎡を超える		～		3mを超える	～			100kN/㎡を超える		～		3mを超える	～			
	それ以外		～		それ以外	～			それ以外		～		それ以外	～			
	100kN/㎡を超える		～		3mを超える	～			100kN/㎡を超える		～		3mを超える	～			
	それ以外		～		それ以外	～			それ以外		～		それ以外	～			
	100kN/㎡を超える		～		3mを超える	～			100kN/㎡を超える		～		3mを超える	～			
	それ以外		～		それ以外	～			それ以外		～		それ以外	～			
	100kN/㎡を超える		～		3mを超える	～			100kN/㎡を超える		～		3mを超える	～			
	それ以外		～		それ以外	～			それ以外		～		それ以外	～			
	100kN/㎡を超える		～		3mを超える	～			100kN/㎡を超える		～		3mを超える	～			
	それ以外		～		それ以外	～			それ以外		～		それ以外	～			
	100kN/㎡を超える		～		3mを超える	～			100kN/㎡を超える		～		3mを超える	～			
	それ以外		～		それ以外	～			それ以外		～		それ以外	～			
	100kN/㎡を超える		～		3mを超える	～			100kN/㎡を超える		～		3mを超える	～			
	それ以外		～		それ以外	～			それ以外		～		それ以外	～			