



土砂災害防止に関する基礎調査(急傾斜地の崩壊)

表紙 概況、位置図

自然現象の種類	急傾斜地の崩壊
箇所番号	209BN5468
箇所名	関上H
所在地	一関市千厩町磐清水字関上
調査機関	岩手県県南広域振興局土木部 一関土木センター

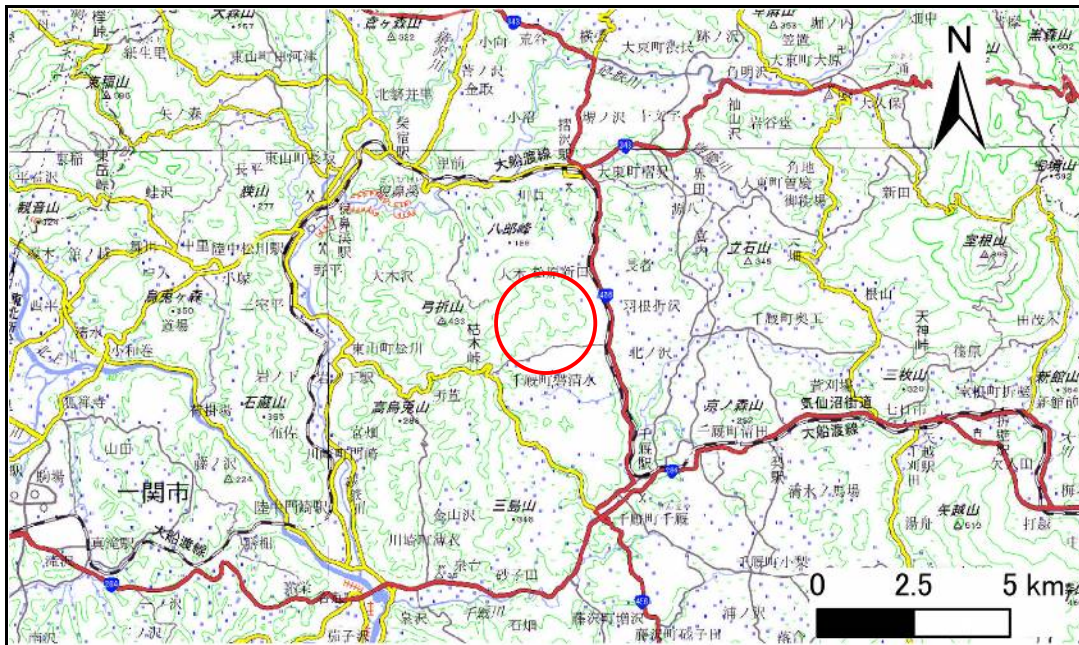

概況図(S=1:200,000)

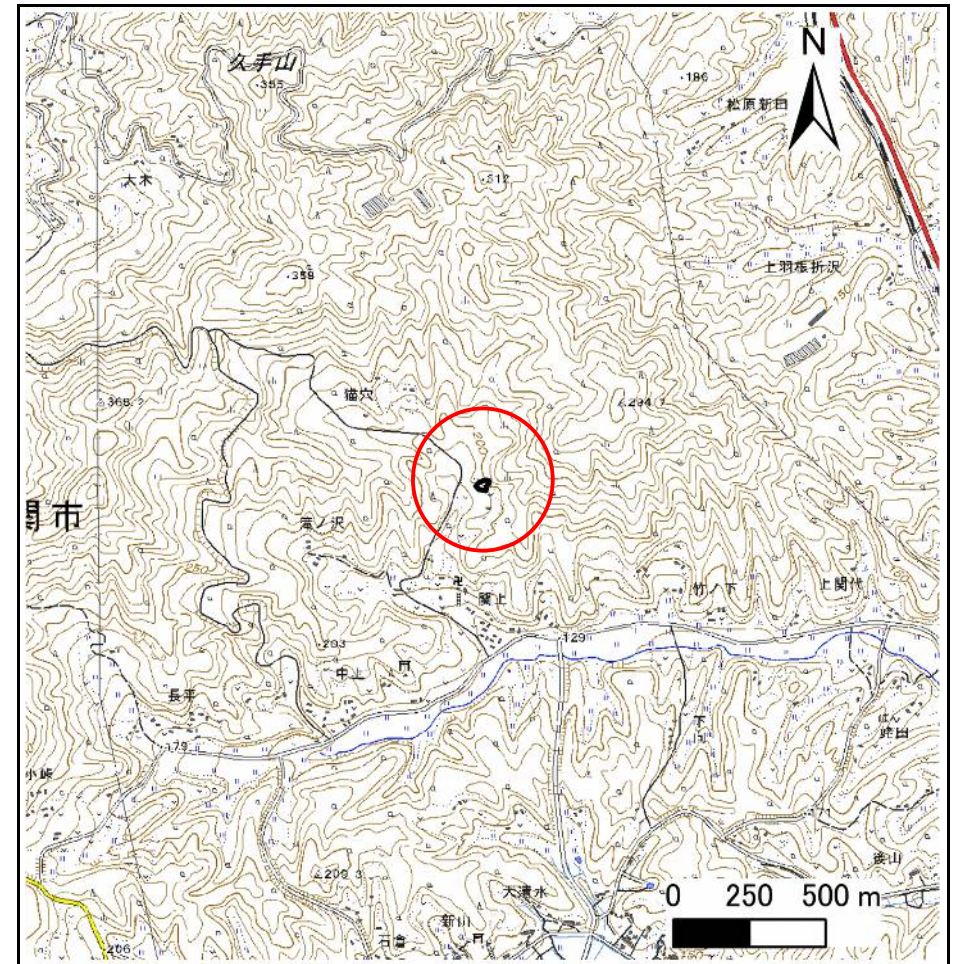

位置図(S=1:25,000)

急傾斜地の崩壊区域調査

様式3-1 危害のおそれのある土地、著しい危害のおそれのある土地の設定図

調査年度

2023年度

急傾斜地の位置

箇所番号


209BN5468

箇所名

関上H

所在地

一関市千厩町磐清水字関上

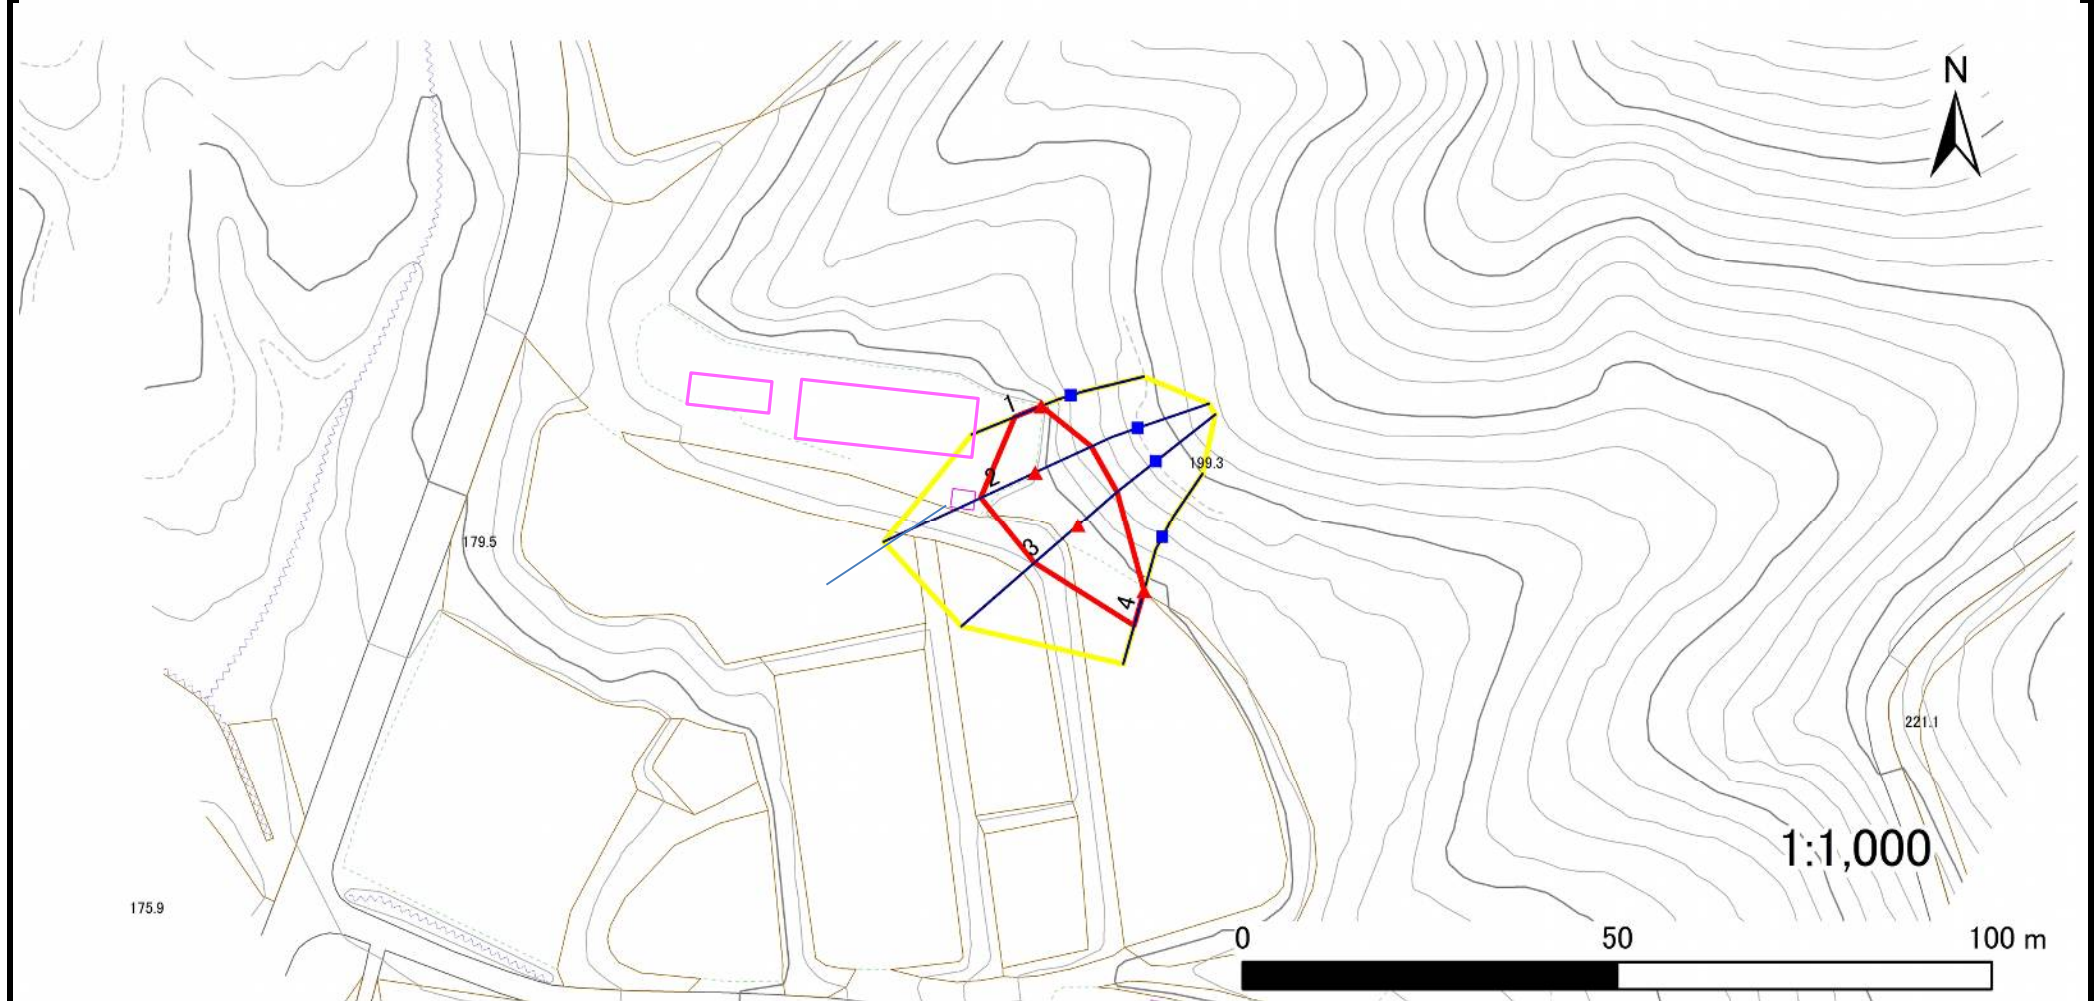

凡例

■ 上端
▲ 下端

— 横断測線

— 危害のおそれのある土地の区域
— 著しい危害のおそれのある土地の区域

— 土石等の移動による力が 100kN/m^2 を超える範囲
— 土石等の堆積高が 3m を超える範囲

— 土石等の移動による力が 100kN/m^2 を超える範囲
— 土石等の堆積高が 3m を超える範囲

— 土石等の移動による力が 100kN/m^2 を超える範囲
— 土石等の堆積高が 3m を超える範囲

急傾斜地の崩壊区域調書

様式3-2 建築物に作用すると想定される衝撃に関する事項(1/1)

調査年度

2023年度

急傾斜地の位置				箇所番号		209BN5468		箇所名		関上H		所在地		一関市千厩町磐清水字関上			
横断 測線 番号	急傾斜地の下端に隣接する土地								急傾斜地内								
	土石等の移動の高さと力の大きさ				土石等の堆積高さと力の大きさ				土石等の移動の高さと力の大きさ				土石等の堆積高さと力の大きさ				
	区 分	高さ (m)	下端からの距離 (m)	力の大きさ (kN/㎡)	区 分	下端からの水平 距離(m)	高さ (m)	力の大きさ (kN/㎡)	区 分	高さ (m)	上端からの比高 (m)	力の大きさ (kN/㎡)	区 分	上端からの比高 (m)	高さ (m)	力の大きさ (kN/㎡)	
1	100kN/㎡を超える	—	— ～ —	—	3mを超える	— ～ —	—	—	100kN/㎡を超える	—	— ～ —	—	3mを超える	— ～ —	—	—	
	それ以外	1.00	0.00 ～ 3.82	48.00	それ以外	0.00 ～ 3.82	2.12	10.73	それ以外	1.00	5.00 ～ 5.00	48.00	それ以外	5.00 ～ 5.00	2.12	10.73	
2	100kN/㎡を超える	1.00	0.00 ～ 0.22	103.16	3mを超える	— ～ —	—	—	100kN/㎡を超える	1.00	10.55 ～ 11.13	103.16	3mを超える	— ～ —	—	—	
	それ以外	1.00	0.22 ～ 8.00	100.00	それ以外	0.00 ～ 8.00	2.16	10.90	それ以外	1.00	5.00 ～ 10.55	100.00	それ以外	5.00 ～ 11.13	2.16	10.90	
3	100kN/㎡を超える	—	— ～ —	—	3mを超える	— ～ —	—	—	100kN/㎡を超える	—	— ～ —	—	3mを超える	— ～ —	—	—	
	それ以外	1.00	0.00 ～ 7.67	98.33	それ以外	0.00 ～ 7.67	2.17	10.99	それ以外	1.00	5.00 ～ 10.24	98.33	それ以外	5.00 ～ 10.24	2.17	10.99	
4	100kN/㎡を超える	—	— ～ —	—	3mを超える	— ～ —	—	—	100kN/㎡を超える	—	— ～ —	—	3mを超える	— ～ —	—	—	
	それ以外	1.00	0.00 ～ 4.74	59.10	それ以外	0.00 ～ 0.00	1.66	8.41	それ以外	1.00	5.00 ～ 5.00	59.10	それ以外	5.00 ～ 5.00	1.66	8.41	
	100kN/㎡を超える		～		3mを超える	～			100kN/㎡を超える		～		3mを超える	～			
	それ以外		～		それ以外	～			それ以外		～		それ以外	～			
	100kN/㎡を超える		～		3mを超える	～			100kN/㎡を超える		～		3mを超える	～			
	それ以外		～		それ以外	～			それ以外		～		それ以外	～			
