



土砂災害防止に関する基礎調査(急傾斜地の崩壊)

表紙 概況、位置図

自然現象の種類	急傾斜地の崩壊
箇所番号	209BN5487
箇所名	長平A
所在地	一関市千厩町磐清水字長平
調査機関	岩手県南広域振興局土木部 一関土木センター

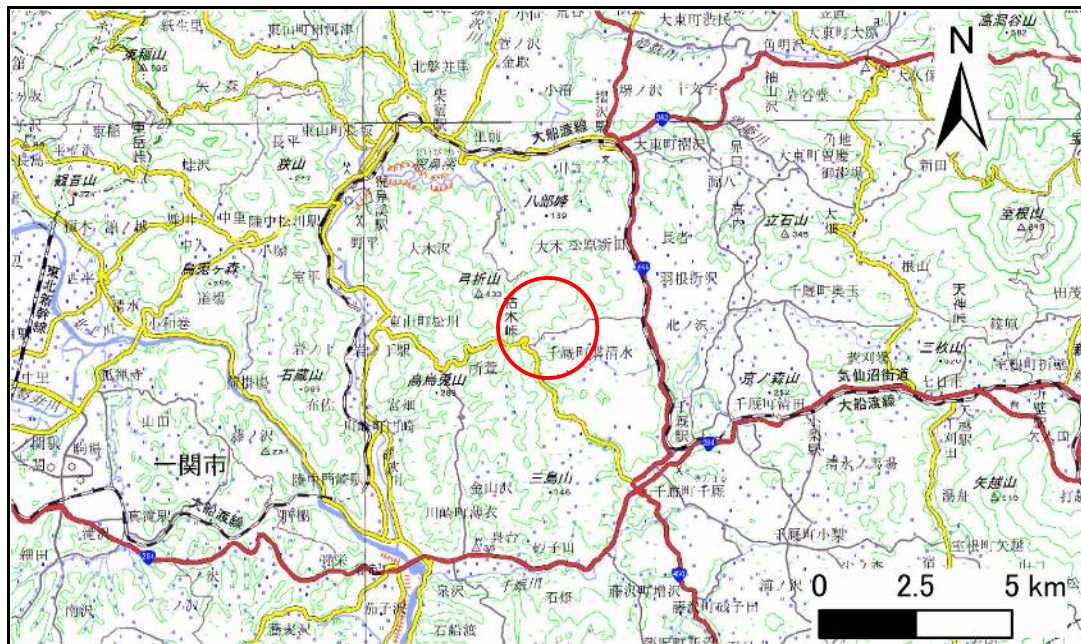

概況図(S=1:200,000)

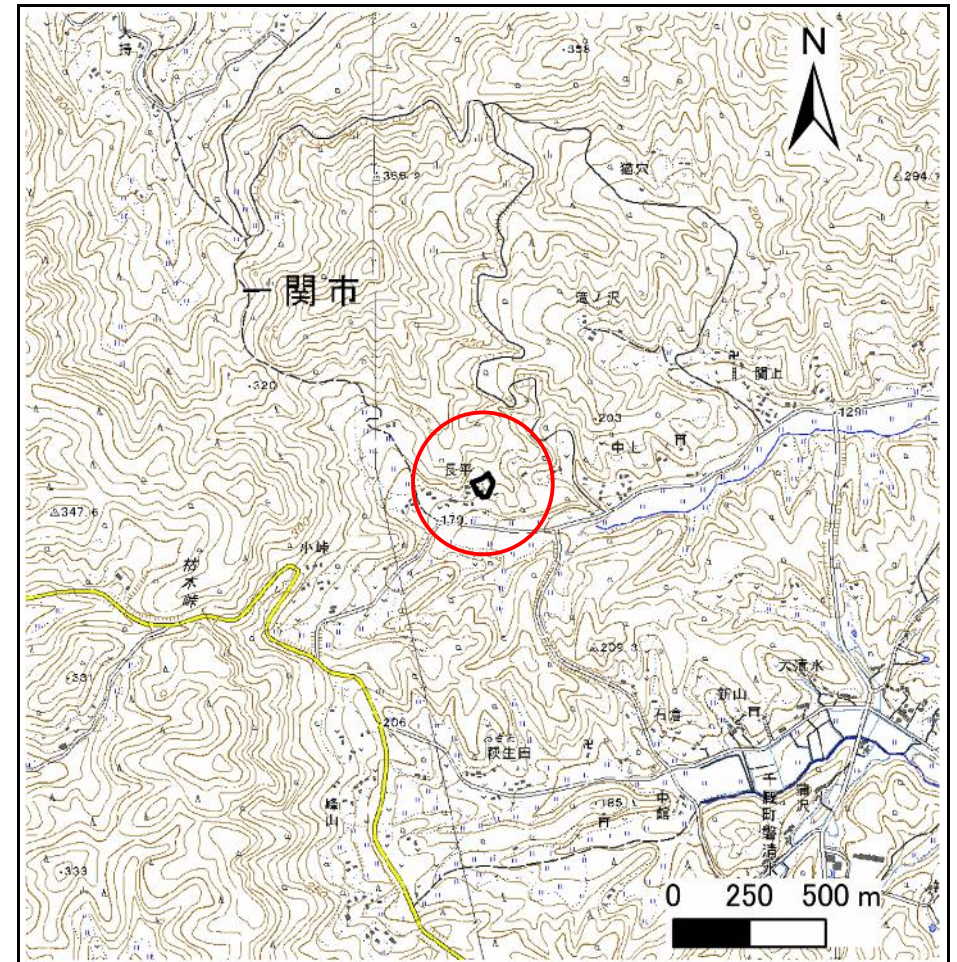

位置図(S=1:25,000)

急傾斜地の崩壊区域調査書

様式3-1 危害のおそれのある土地、著しい危害のおそれのある土地の設定図

調査年度

2023年度

急傾斜地の位置

箇所番号


209BN5487

箇所名

長平A

所在地

一関市千厩町磐清水字長平

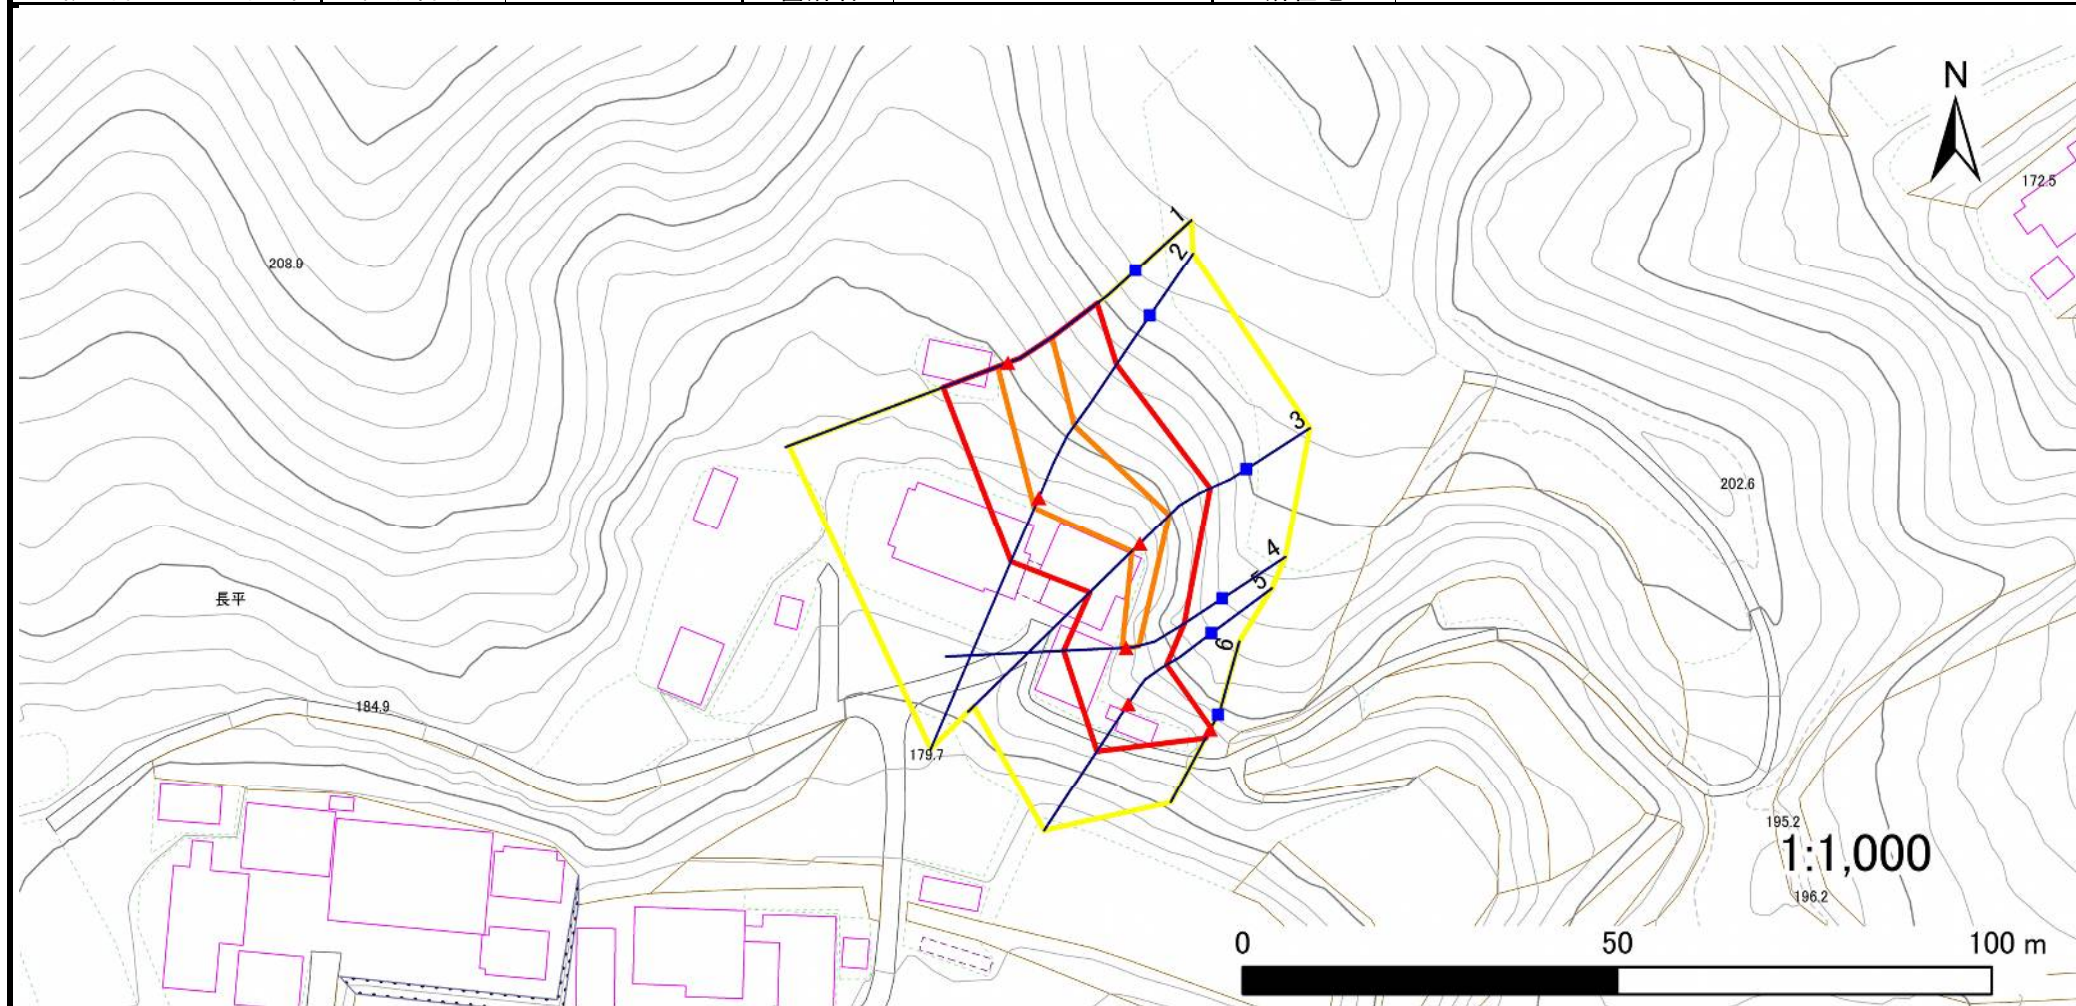

凡例

■ 上端
▲ 下端

— 横断測線

■ 危険のおそれのある土地の区域
■ 著しい危険のおそれのある土地の区域

土石等の移動による力が 100kN/m^2 を超える範囲
土石等の堆積高が 3m を超える範囲

■ 土石等の移動による力が 100kN/m^2 を超える範囲
■ 土石等の堆積高が 3m を超える範囲

土石等の移動による力が 100kN/m^2 を超える範囲
土石等の堆積高が 3m を超える範囲

急傾斜地の崩壊区域調書

様式3-2 建築物に作用すると想定される衝撃に関する事項(1/1)

調査年度	2023年度
------	--------

急傾斜地の位置		箇所番号		209BN5487		箇所名		長平A		所在地		一関市千厩町磐清水字長平				
横断 測線 番号	急傾斜地の下端に隣接する土地								急傾斜地内							
	土石等の移動の高さと力の大きさ				土石等の堆積高さと力の大きさ				土石等の移動の高さと力の大きさ				土石等の堆積高さと力の大きさ			
	区 分	高さ (m)	下端からの距離 (m)	力の大きさ (kN/㎡)	区 分	下端からの水平 距離(m)	高さ (m)	力の大きさ (kN/㎡)	区 分	高さ (m)	上端からの比高 (m)	力の大きさ (kN/㎡)	区 分	上端からの比高 (m)	高さ (m)	力の大きさ (kN/㎡)
1	100kN/㎡を超える	1.00	0.00 ～ 1.47	122.41	3mを超える	— ～ —	—	—	100kN/㎡を超える	1.00	10.56 ～ 15.60	122.41	3mを超える	— ～ —	—	—
	それ以外	1.00	1.47 ～ 9.26	100.00	それ以外	0.00 ～ 9.26	2.34	11.81	それ以外	1.00	5.00 ～ 10.56	100.00	それ以外	5.00 ～ 15.60	2.34	11.81
2	100kN/㎡を超える	1.00	0.00 ～ 1.50	122.92	3mを超える	— ～ —	—	—	100kN/㎡を超える	1.00	11.27 ～ 18.04	122.92	3mを超える	— ～ —	—	—
	それ以外	1.00	1.50 ～ 9.29	100.00	それ以外	0.00 ～ 9.29	2.19	11.08	それ以外	1.00	5.00 ～ 11.27	100.00	それ以外	5.00 ～ 18.04	2.19	11.08
3	100kN/㎡を超える	1.00	0.00 ～ 1.50	122.79	3mを超える	— ～ —	—	—	100kN/㎡を超える	1.00	10.98 ～ 15.94	122.79	3mを超える	— ～ —	—	—
	それ以外	1.00	1.50 ～ 9.28	100.00	それ以外	0.00 ～ 9.28	2.55	12.87	それ以外	1.00	5.00 ～ 10.98	100.00	それ以外	5.00 ～ 15.94	2.55	12.87
4	100kN/㎡を超える	1.00	0.00 ～ 0.53	107.79	3mを超える	— ～ —	—	—	100kN/㎡を超える	1.00	10.60 ～ 12.05	107.79	3mを超える	— ～ —	—	—
	それ以外	1.00	0.53 ～ 8.31	100.00	それ以外	0.00 ～ 8.31	2.25	11.37	それ以外	1.00	5.00 ～ 10.60	100.00	それ以外	5.00 ～ 12.05	2.25	11.37
5	100kN/㎡を超える	—	— ～ —	—	3mを超える	— ～ —	—	—	100kN/㎡を超える	—	— ～ —	—	3mを超える	— ～ —	—	—
	それ以外	1.00	0.00 ～ 7.49	95.77	それ以外	0.00 ～ 7.49	2.07	10.49	それ以外	1.00	5.00 ～ 10.04	95.77	それ以外	5.00 ～ 10.04	2.07	10.49
6	100kN/㎡を超える	—	— ～ —	—	3mを超える	— ～ —	—	—	100kN/㎡を超える	—	— ～ —	—	3mを超える	— ～ —	—	—
	それ以外	1.00	0.00 ～ 1.30	20.43	それ以外	0.00 ～ 1.30	2.87	14.49	それ以外	1.00	5.00 ～ 5.50	20.43	それ以外	5.00 ～ 5.50	2.87	14.49
	100kN/㎡を超える		～		3mを超える	～			100kN/㎡を超える		～		3mを超える	～		
	それ以外		～		それ以外	～			それ以外		～		それ以外	～		
	100kN/㎡を超える		～		3mを超える	～			100kN/㎡を超える		～		3mを超える	～		
	それ以外		～		それ以外	～			それ以外		～		それ以外	～		
