



土砂災害防止に関する基礎調査(急傾斜地の崩壊)

表紙 概況、位置図

自然現象の種類	急傾斜地の崩壊
箇所番号	209BN5488-1
箇所名	長平B
所在地	一関市千厩町磐清水字長平
調査機関	岩手県県南広域振興局土木部 一関土木センター

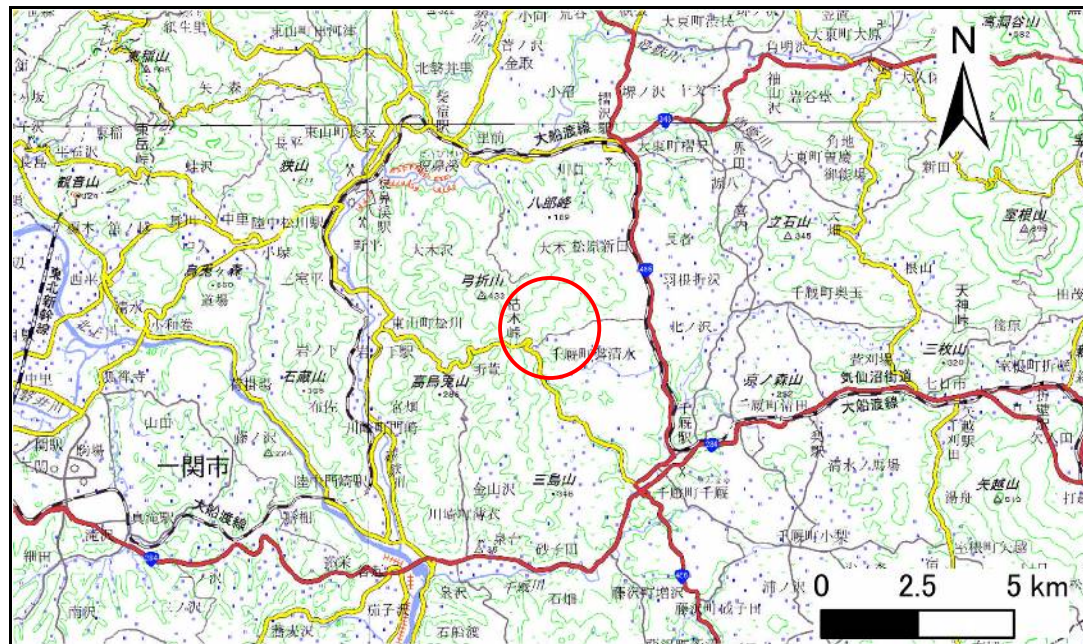

概況図(S=1:200,000)

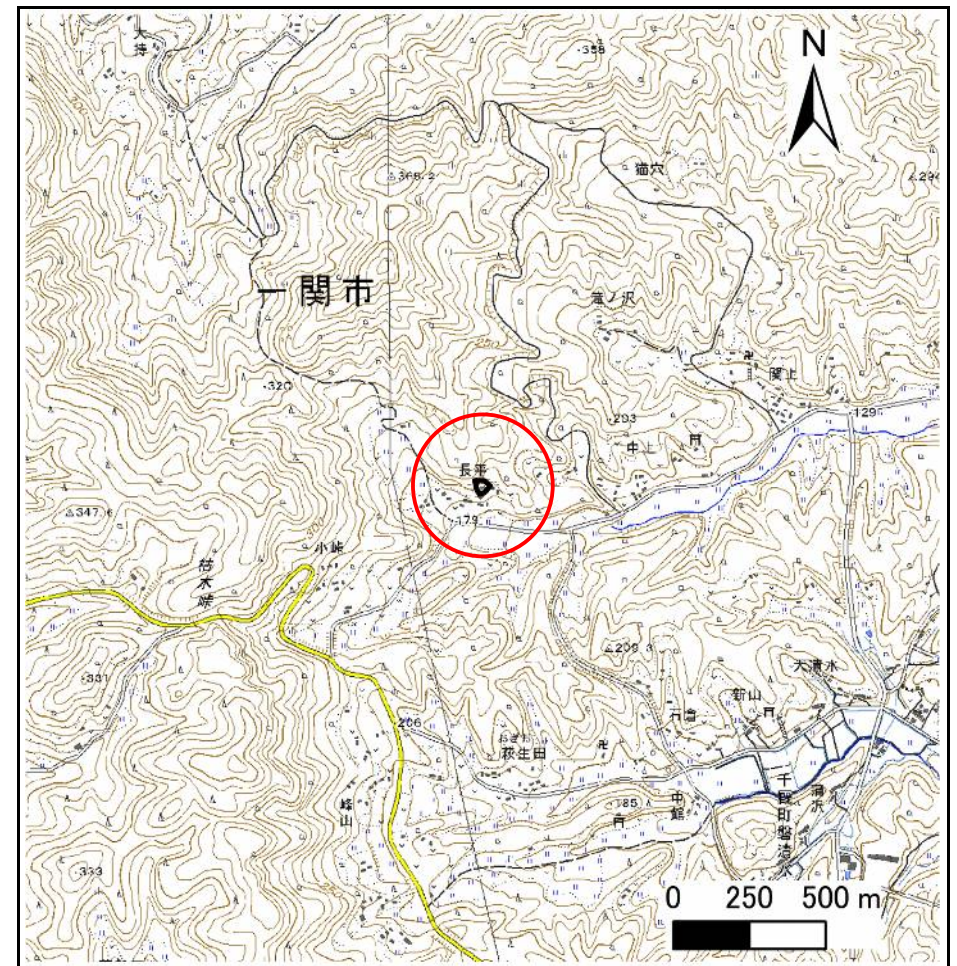

位置図(S=1:25,000)

急傾斜地の崩壊区域調査

様式3-1 危害のおそれのある土地、著しい危害のおそれのある土地の設定図

調査年度

2023年度

急傾斜地の位置

箇所番号


209BN5488-1

箇所名

長平B

所在地

一関市千厩町磐清水字長平

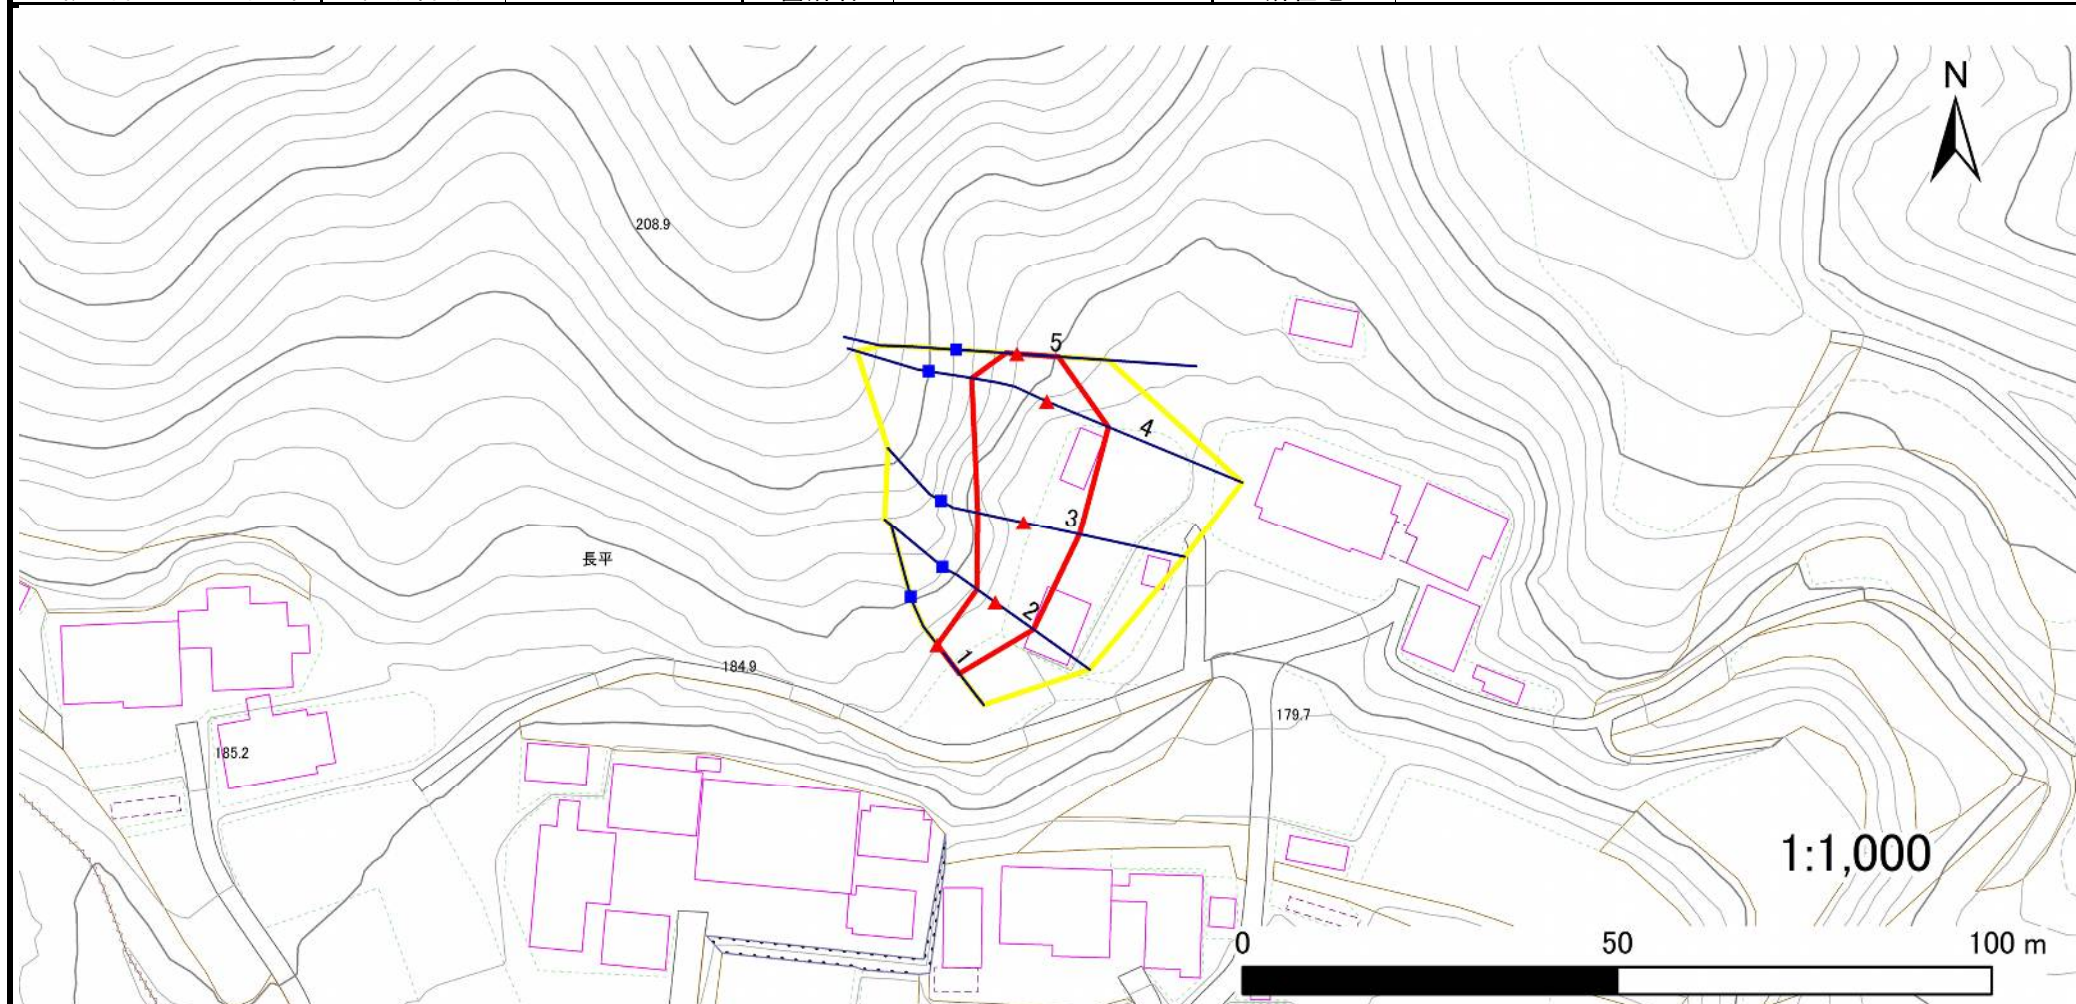

凡例

■ 上端
▲ 下端

— 横断測線

■ 危険のおそれのある土地の区域
■ 著しい危険のおそれのある土地の区域

■ 土石等の移動による力が100kN/m²を超える範囲
■ 土石等の堆積高が3mを超える範囲

■ 土石等の移動による力が100kN/m²を超える範囲
■ 土石等の堆積高が3mを超える範囲

■ 土石等の移動による力が100kN/m²を超える範囲
■ 土石等の堆積高が3mを超える範囲

■ 土石等の移動による力が100kN/m²を超える範囲
■ 土石等の堆積高が3mを超える範囲

急傾斜地の崩壊区域調書

様式3-2 建築物に作用すると想定される衝撃に関する事項(1/1)

調査年度

2023年度

急傾斜地の位置				箇所番号		箇所名		長平B		所在地		一関市千厩町磐清水字長平												
横断 測線 番号	急傾斜地の下端に隣接する土地																急傾斜地内							
	土石等の移動の高さと力の大きさ						土石等の堆積高さと力の大きさ						土石等の移動の高さと力の大きさ						土石等の堆積高さと力の大きさ					
	区 分		高さ (m)	下端からの距離 (m)		力の大きさ (kN/㎡)	区 分		下端からの水平 距離(m)	高さ (m)	力の大きさ (kN/㎡)	区 分		高さ (m)	上端からの比高 (m)		力の大きさ (kN/㎡)	区 分		上端からの比高 (m)	高さ (m)	力の大きさ (kN/㎡)		
1	100kN/㎡を超える		—	— ～ —		—	3mを超える		— ～ —	—	—	100kN/㎡を超える		—	— ～ —		—	3mを超える		— ～ —	—	—		
	それ以外		1.00	0.00 ～ 4.76		59.32	それ以外		0.00 ～ 0.00	1.68	8.51	それ以外		1.00	5.00 ～ 5.00		59.32	それ以外		5.00 ～ 5.00	1.68	8.51		
2	100kN/㎡を超える		—	— ～ —		—	3mを超える		— ～ —	—	—	100kN/㎡を超える		—	— ～ —		—	3mを超える		— ～ —	—	—		
	それ以外		1.00	0.00 ～ 6.27		78.77	それ以外		0.00 ～ 6.27	1.90	9.62	それ以外		1.00	5.00 ～ 7.70		78.77	それ以外		5.00 ～ 7.70	1.90	9.62		
3	100kN/㎡を超える		—	— ～ —		—	3mを超える		— ～ —	—	—	100kN/㎡を超える		—	— ～ —		—	3mを超える		— ～ —	—	—		
	それ以外		1.00	0.00 ～ 7.66		98.11	それ以外		0.00 ～ 7.66	2.40	12.13	それ以外		1.00	5.00 ～ 11.00		98.11	それ以外		5.00 ～ 11.00	2.40	12.13		
4	100kN/㎡を超える		1.00	0.00 ～ 1.10		116.62	3mを超える		— ～ —	—	—	100kN/㎡を超える		1.00	10.73 ～ 14.08		116.62	3mを超える		— ～ —	—	—		
	それ以外		1.00	1.10 ～ 8.89		100.00	それ以外		0.00 ～ 8.89	2.29	11.58	それ以外		1.00	5.00 ～ 10.73		100.00	それ以外		5.00 ～ 14.08	2.29	11.58		
5	100kN/㎡を超える		—	— ～ —		—	3mを超える		— ～ —	—	—	100kN/㎡を超える		—	— ～ —		—	3mを超える		— ～ —	—	—		
	それ以外		1.00	0.00 ～ 5.54		69.22	それ以外		0.00 ～ 0.00	1.75	8.86	それ以外		1.00	5.00 ～ 6.10		69.22	それ以外		5.00 ～ 6.10	1.75	8.86		
	それ以外			～			それ以外		～			それ以外			～			それ以外		～				