



土砂災害防止に関する基礎調査(急傾斜地の崩壊)

表紙 概況、位置図

自然現象の種類	急傾斜地の崩壊
箇所番号	209BN5490
箇所名	関上J
所在地	一関市千厩町磐清水字関上
調査機関	岩手県県南広域振興局土木部 一関土木センター

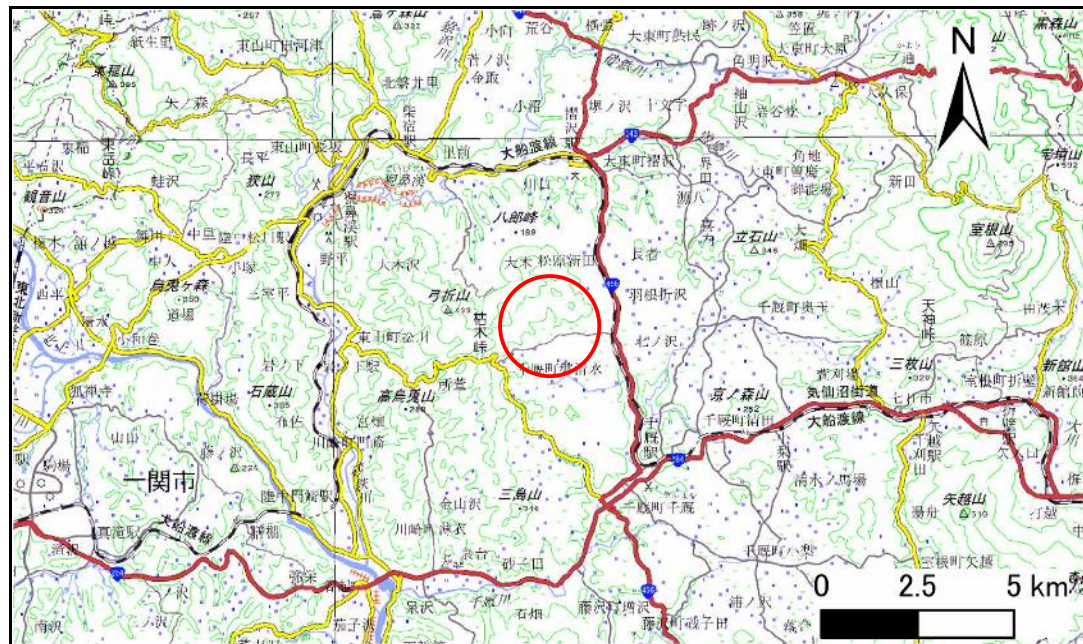

概況図(S=1:200,000)

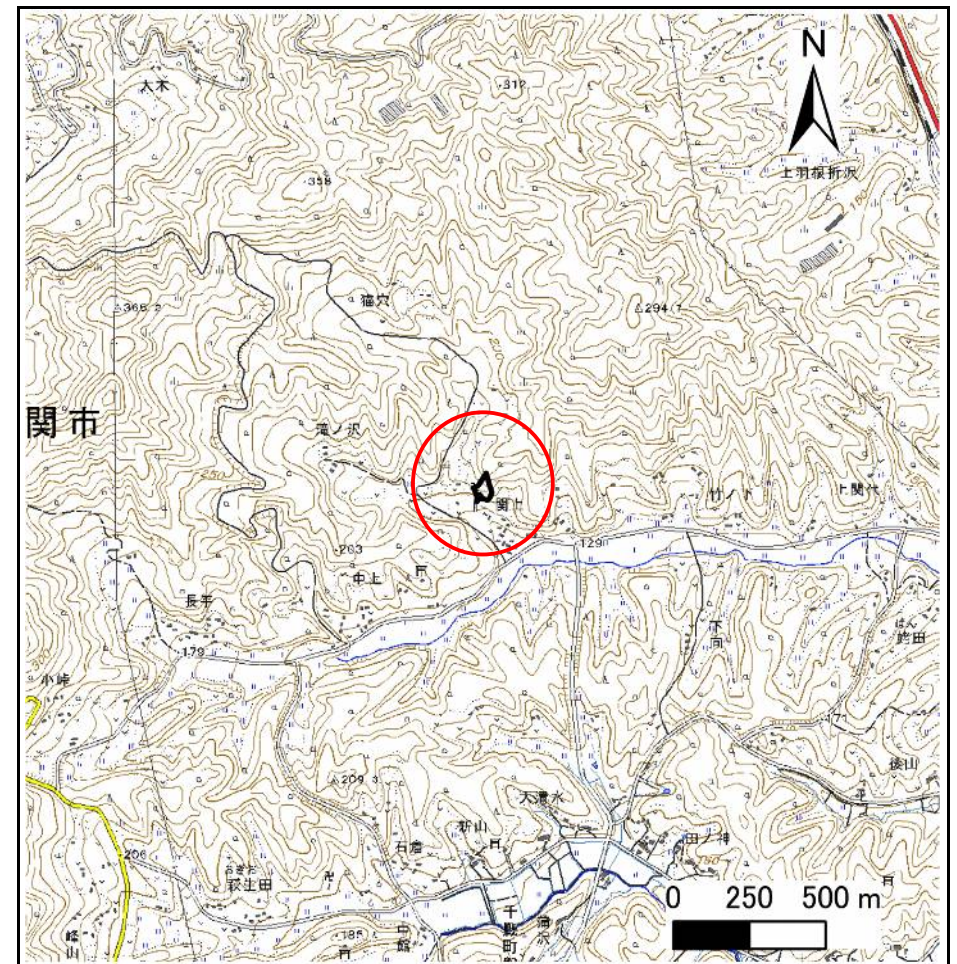

位置図(S=1:25,000)

急傾斜地の崩壊区域調査

様式3-1 危害のおそれのある土地、著しい危害のおそれのある土地の設定図

調査年度

2023年度

急傾斜地の位置

箇所番号


209BN5490

箇所名

関上J

所在地

一関市千厩町磐清水字関上

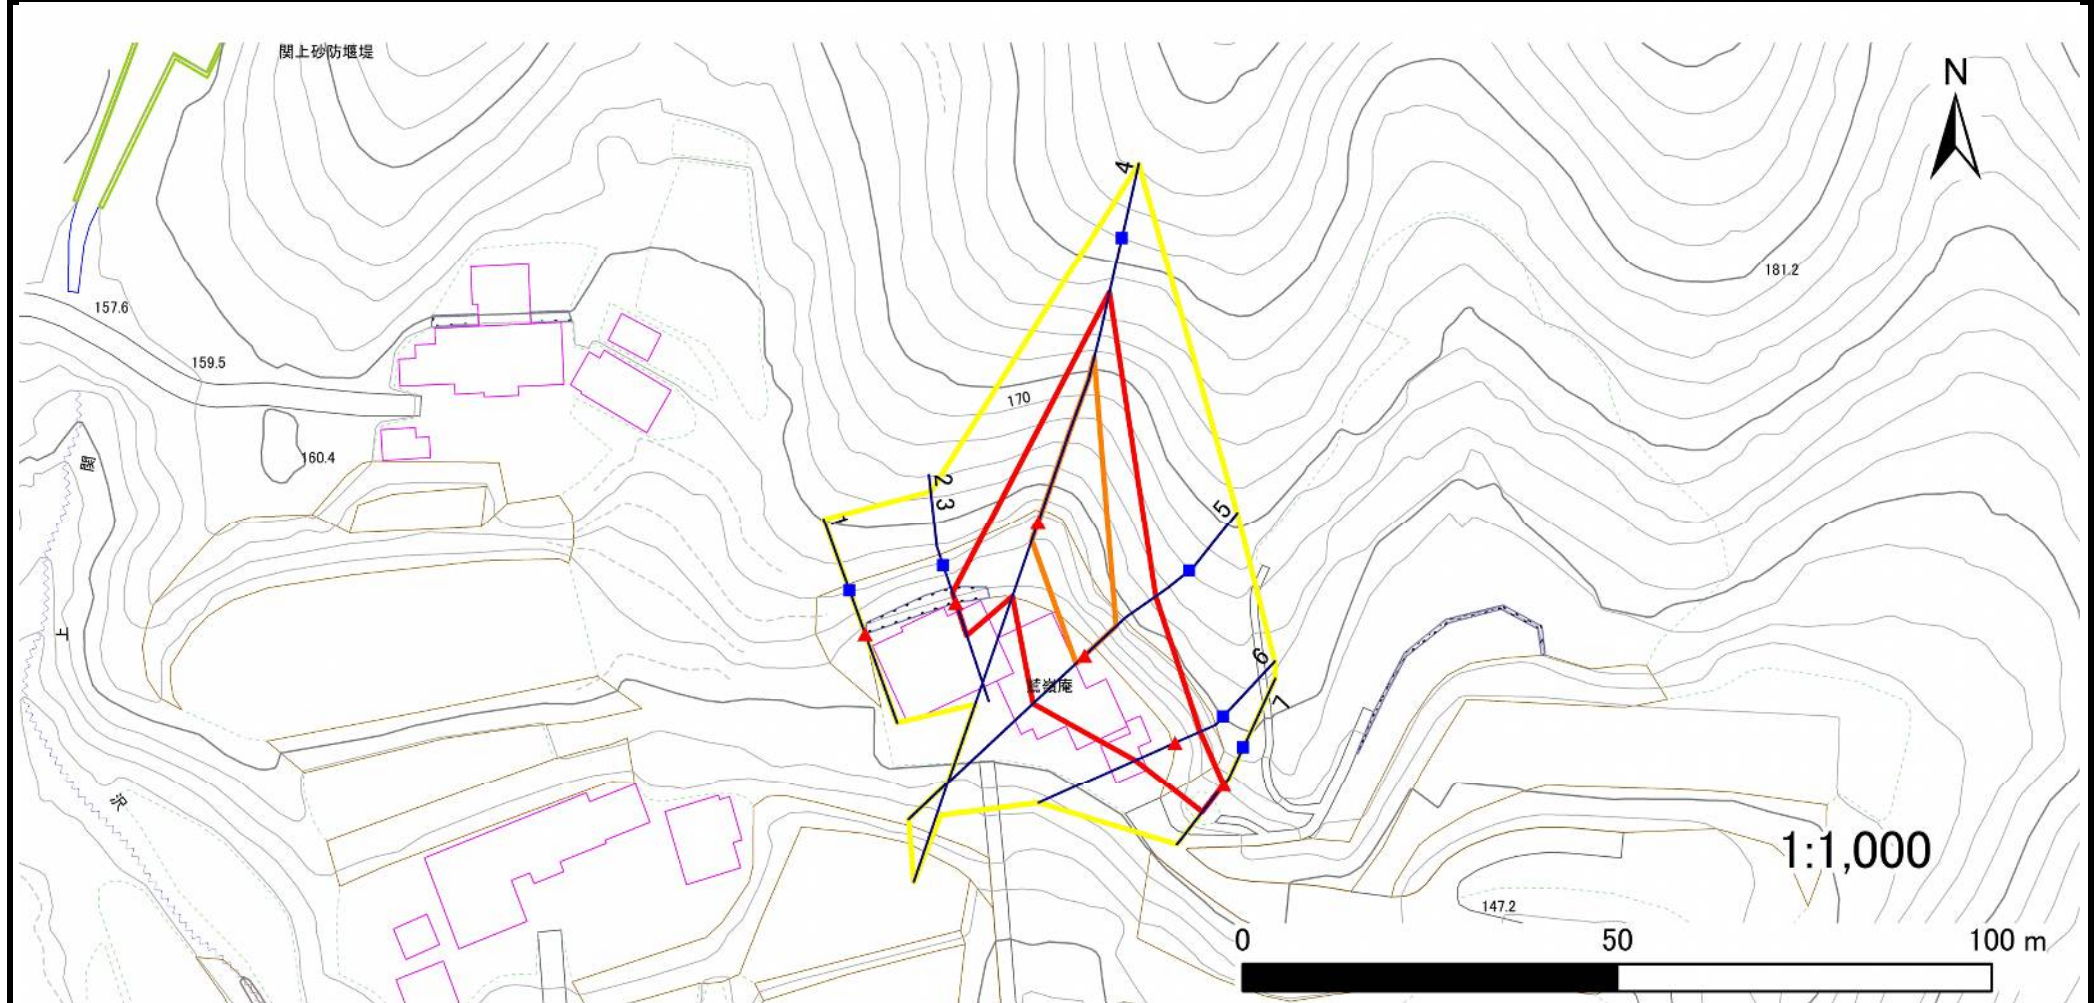

凡例

■ 上端
▲ 下端

— 横断測線

□ 危害のおそれのある土地の区域
□ 著しい危害のおそれのある土地の区域

□ 土石等の移動による力が100kN/m²を超える範囲
□ 土石等の堆積高が3mを超える範囲

□ 土石等の移動による力が100kN/m²を超える範囲
□ 土石等の堆積高が3mを超える範囲

□ 土石等の移動による力が100kN/m²を超える範囲
□ 土石等の堆積高が3mを超える範囲

急傾斜地の崩壊区域調書

様式3-2 建築物に作用すると想定される衝撃に関する事項(1/1)

調査年度

2023年度

急傾斜地の位置				箇所番号		209BN5490		箇所名		関上J		所在地		一関市千厩町磐清水字関上			
横断 測線 番号	急傾斜地の下端に隣接する土地								急傾斜地内								
	土石等の移動の高さと力の大きさ				土石等の堆積高さと力の大きさ				土石等の移動の高さと力の大きさ				土石等の堆積高さと力の大きさ				
	区 分	高さ (m)	下端からの距離 (m)	力の大きさ (kN/㎡)	区 分	下端からの水平 距離(m)	高さ (m)	力の大きさ (kN/㎡)	区 分	高さ (m)	上端からの比高 (m)	力の大きさ (kN/㎡)	区 分	上端からの比高 (m)	高さ (m)	力の大きさ (kN/㎡)	
1	100kN/㎡を超える	—	— ～ —	—	3mを超える	— ～ —	—	—	100kN/㎡を超える	—	— ～ —	—	3mを超える	— ～ —	—	—	
	それ以外	—	— ～ —	—	それ以外	— ～ —	—	—	それ以外	—	— ～ —	—	それ以外	— ～ —	—	—	
2	100kN/㎡を超える	—	— ～ —	—	3mを超える	— ～ —	—	—	100kN/㎡を超える	—	— ～ —	—	3mを超える	— ～ —	—	—	
	それ以外	1.00	0.00 ～ 4.54	56.60	それ以外	0.00 ～ 4.54	2.21	11.16	それ以外	1.00	5.00 ～ 6.80	56.60	それ以外	5.00 ～ 6.80	2.21	11.16	
3	100kN/㎡を超える	—	— ～ —	—	3mを超える	— ～ —	—	—	100kN/㎡を超える	—	— ～ —	—	3mを超える	— ～ —	—	—	
	それ以外	1.00	0.00 ～ 4.54	56.60	それ以外	0.00 ～ 4.54	2.21	11.16	それ以外	1.00	5.00 ～ 6.80	56.60	それ以外	5.00 ～ 6.80	2.21	11.16	
4	100kN/㎡を超える	1.00	0.00 ～ 2.56	140.16	3mを超える	— ～ —	—	—	100kN/㎡を超える	1.00	10.90 ～ 26.35	140.16	3mを超える	— ～ —	—	—	
	それ以外	1.00	2.56 ～ 10.34	100.00	それ以外	0.00 ～ 10.34	2.88	14.54	それ以外	1.00	5.00 ～ 10.90	100.00	それ以外	5.00 ～ 26.35	2.88	14.54	
5	100kN/㎡を超える	1.00	0.00 ～ 1.54	123.42	3mを超える	— ～ —	—	—	100kN/㎡を超える	1.00	10.86 ～ 15.95	123.42	3mを超える	— ～ —	—	—	
	それ以外	1.00	1.54 ～ 9.32	100.00	それ以外	0.00 ～ 9.32	2.52	12.75	それ以外	1.00	5.00 ～ 10.86	100.00	それ以外	5.00 ～ 15.95	2.52	12.75	
6	100kN/㎡を超える	—	— ～ —	—	3mを超える	— ～ —	—	—	100kN/㎡を超える	—	— ～ —	—	3mを超える	— ～ —	—	—	
	それ以外	1.00	0.00 ～ 5.81	72.66	それ以外	0.00 ～ 5.81	2.24	11.31	それ以外	1.00	5.00 ～ 9.95	72.66	それ以外	5.00 ～ 9.95	2.24	11.31	
7	100kN/㎡を超える	—	— ～ —	—	3mを超える	— ～ —	—	—	100kN/㎡を超える	—	— ～ —	—	3mを超える	— ～ —	—	—	
	それ以外	1.00	0.00 ～ 4.59	57.18	それ以外	0.00 ～ 4.59	1.88	9.52	それ以外	1.00	5.00 ～ 5.00	57.18	それ以外	5.00 ～ 5.00	1.88	9.52	
	100kN/㎡を超える		～		3mを超える	～			100kN/㎡を超える		～		3mを超える	～			
	それ以外		～		それ以外	～			それ以外		～		それ以外	～			
	100kN/㎡を超える		～		3mを超える	～			100kN/㎡を超える		～		3mを超える	～			
	それ以外		～		それ以外	～			それ以外		～		それ以外	～			
