



土砂災害防止に関する基礎調査(急傾斜地の崩壊)

表紙 概況、位置図

自然現象の種類	急傾斜地の崩壊
箇所番号	209BN5492
箇所名	関上K
所在地	一関市千厩町磐清水字関上
調査機関	岩手県県南広域振興局土木部 一関土木センター

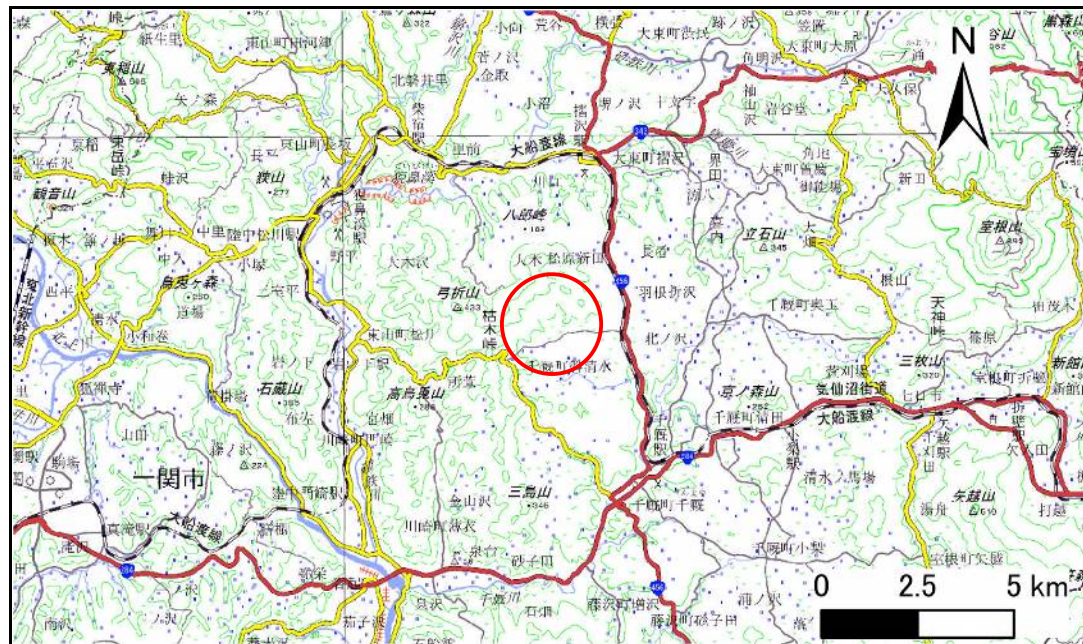

概況図(S=1:200,000)

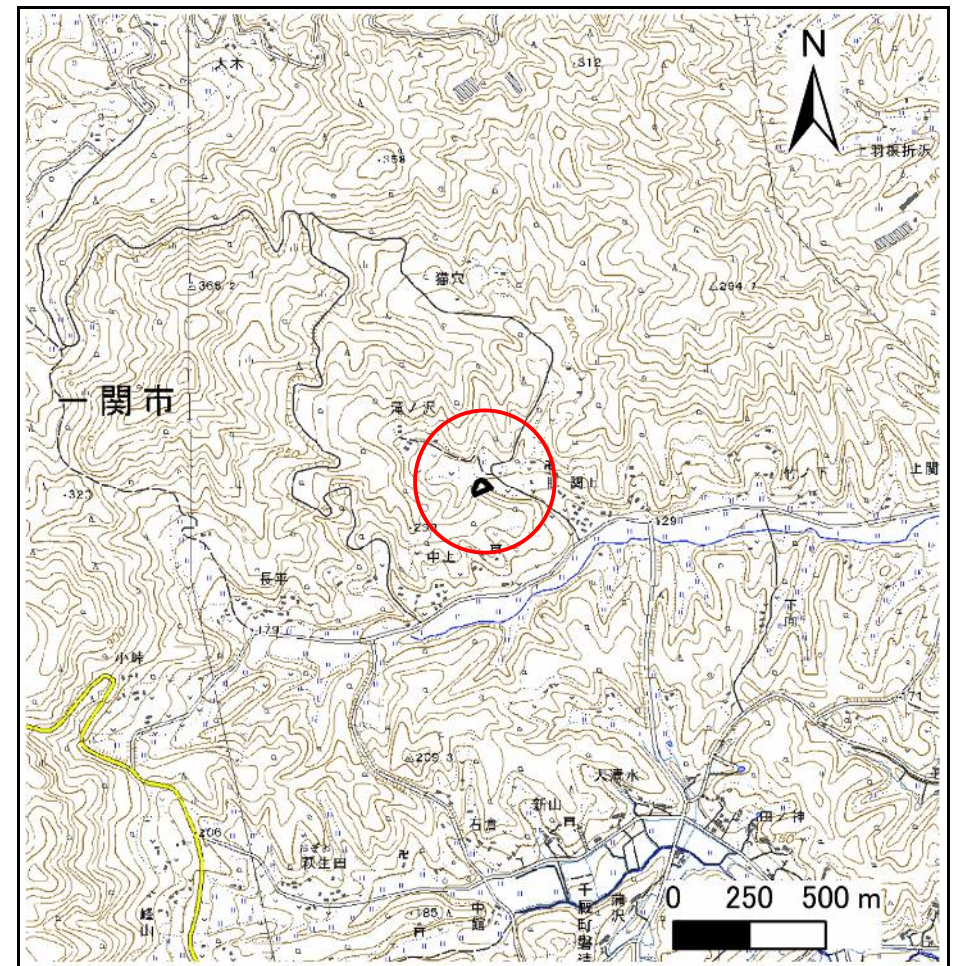

位置図(S=1:25,000)

急傾斜地の崩壊区域調書

様式3-1 危害のおそれのある土地、著しい危害のおそれのある土地の設定図

調査年度

2023年度

急傾斜地の位置

箇所番号


209BN5492

箇所名

関上K

所在地

一関市千厩町磐清水字関上

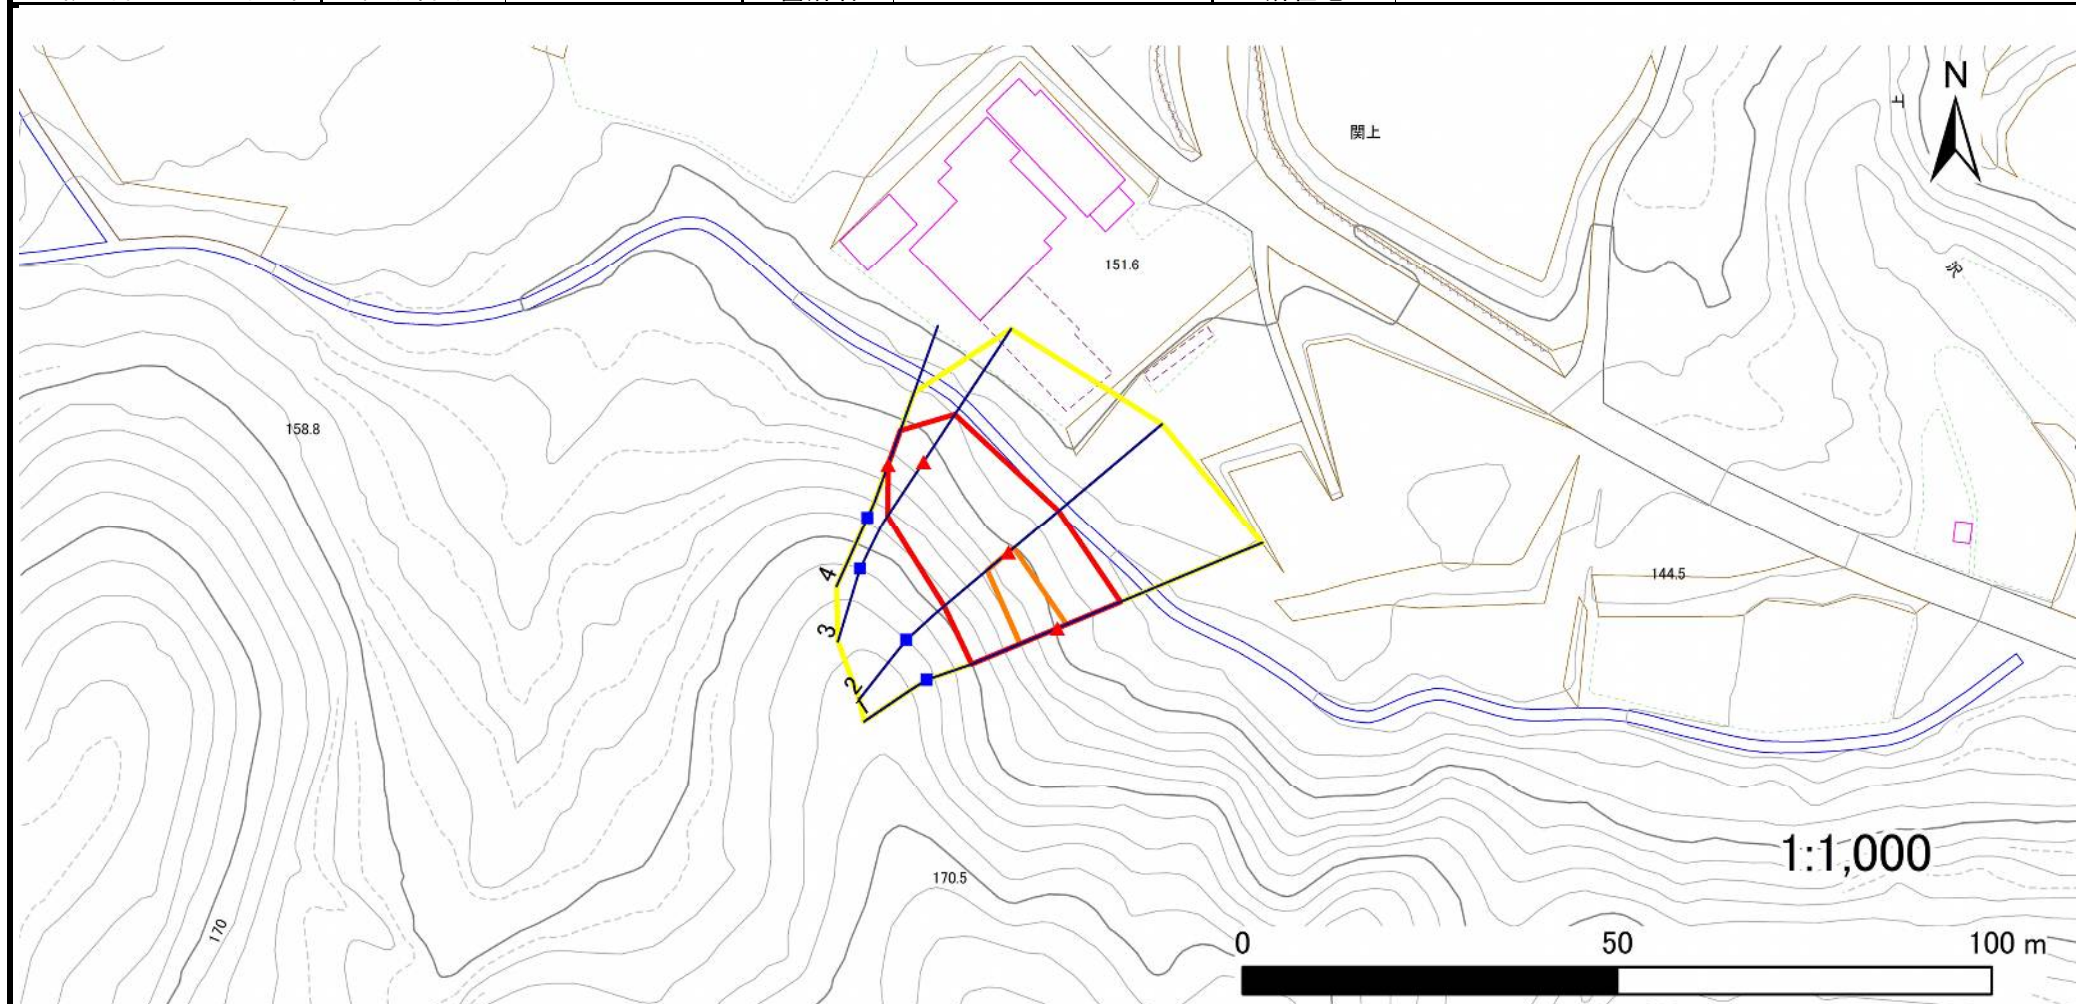

凡例

■ 上端
▲ 下端

— 横断測線

□ 危害のおそれのある土地の区域
□ 著しい危害のおそれのある土地の区域

土石等の移動による力が 100kN/m^2 を超える範囲
土石等の堆積高が 3m を超える範囲

□ 土石等の移動による力が 100kN/m^2 を超える範囲
□ 土石等の堆積高が 3m を超える範囲

土石等の移動による力が 100kN/m^2 を超える範囲
土石等の堆積高が 3m を超える範囲

土石等の堆積高が 3m を超える範囲

急傾斜地の崩壊区域調書

様式3-2 建築物に作用すると想定される衝撃に関する事項(1/1)

調査年度 2023年度

急傾斜地の位置				箇所番号		209BN5492				箇所名				関上K		所在地		一関市千厩町磐清水字関上														
横断 測線 番号	急傾斜地の下端に隣接する土地																急傾斜地内															
	土石等の移動の高さと力の大きさ								土石等の堆積高さと力の大きさ								土石等の移動の高さと力の大きさ								土石等の堆積高さと力の大きさ							
	区 分		高さ (m)	下端からの距離 (m)		力の大きさ (kN/㎡)		区 分		高さ (m)	下端からの水平 距離(m)		力の大きさ (kN/㎡)		区 分		高さ (m)	上端からの比高 (m)		力の大きさ (kN/㎡)		区 分		高さ (m)	上端からの比高 (m)		力の大きさ (kN/㎡)					
1	100kN/㎡を超える		1.00	0.00 ～ 1.33		120.19		3mを超える		—	— ～ —		—		100kN/㎡を超える		1.00	10.54 ～ 14.79		120.19		3mを超える		—	— ～ —		—					
	それ以外		1.00	1.33 ～ 9.12		100.00		それ以外		0.00	0.00 ～ 9.12		2.21 11.17		それ以外		1.00	5.00 ～ 10.54		100.00		それ以外		5.00	5.00 ～ 14.79		2.21 11.17					
2	100kN/㎡を超える		1.00	0.00 ～ 0.90		113.48		3mを超える		—	— ～ —		—		100kN/㎡を超える		1.00	10.55 ～ 13.29		113.48		3mを超える		—	— ～ —		—					
	それ以外		1.00	0.90 ～ 8.68		100.00		それ以外		0.00	0.00 ～ 8.68		2.15 10.88		それ以外		1.00	5.00 ～ 10.55		100.00		それ以外		5.00	5.00 ～ 13.29		2.15 10.88					
3	100kN/㎡を超える		—	— ～ —		—		3mを超える		—	— ～ —		—		100kN/㎡を超える		—	— ～ —		—		3mを超える		—	— ～ —		—					
	それ以外		1.00	0.00 ～ 7.49		95.66		それ以外		0.00	0.00 ～ 7.49		2.01 10.16		それ以外		1.00	5.00 ～ 10.47		95.66		それ以外		5.00	5.00 ～ 10.47		2.01 10.16					
4	100kN/㎡を超える		—	— ～ —		—		3mを超える		—	— ～ —		—		100kN/㎡を超える		—	— ～ —		—		3mを超える		—	— ～ —		—					
	それ以外		1.00	0.00 ～ 4.74		59.10		それ以外		0.00	0.00 ～ 0.00		1.67 8.42		それ以外		1.00	5.00 ～ 5.00		59.10		それ以外		5.00	5.00 ～ 5.00		1.67 8.42					
	100kN/㎡を超える			～				3mを超える		～	～				100kN/㎡を超える			～				3mを超える		～	～							
	それ以外			～				それ以外		～	～				それ以外			～				それ以外		～	～							
	100kN/㎡を超える			～				3mを超える		～	～				100kN/㎡を超える			～				3mを超える		～	～							
	それ以外			～				それ以外		～	～				それ以外			～				それ以外		～	～							
