



土砂災害防止に関する基礎調査(急傾斜地の崩壊)

表紙 概況、位置図

自然現象の種類	急傾斜地の崩壊
箇所番号	209BN5495-2
箇所名	中上E
所在地	一関市千厩町磐清水字中上
調査機関	岩手県県南広域振興局土木部 一関土木センター

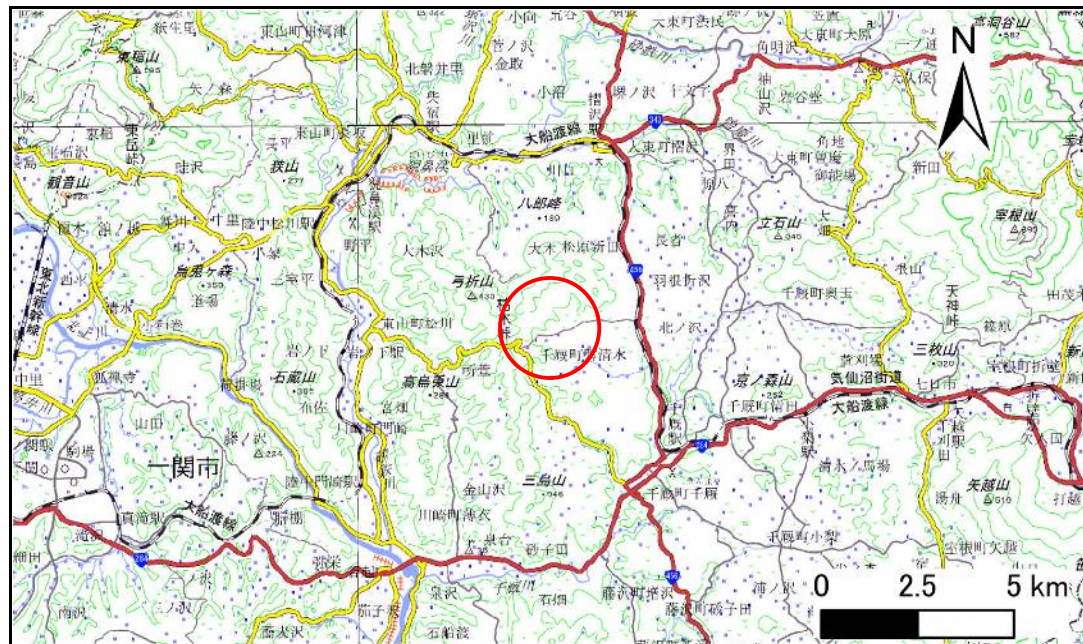

概況図(S=1:200,000)

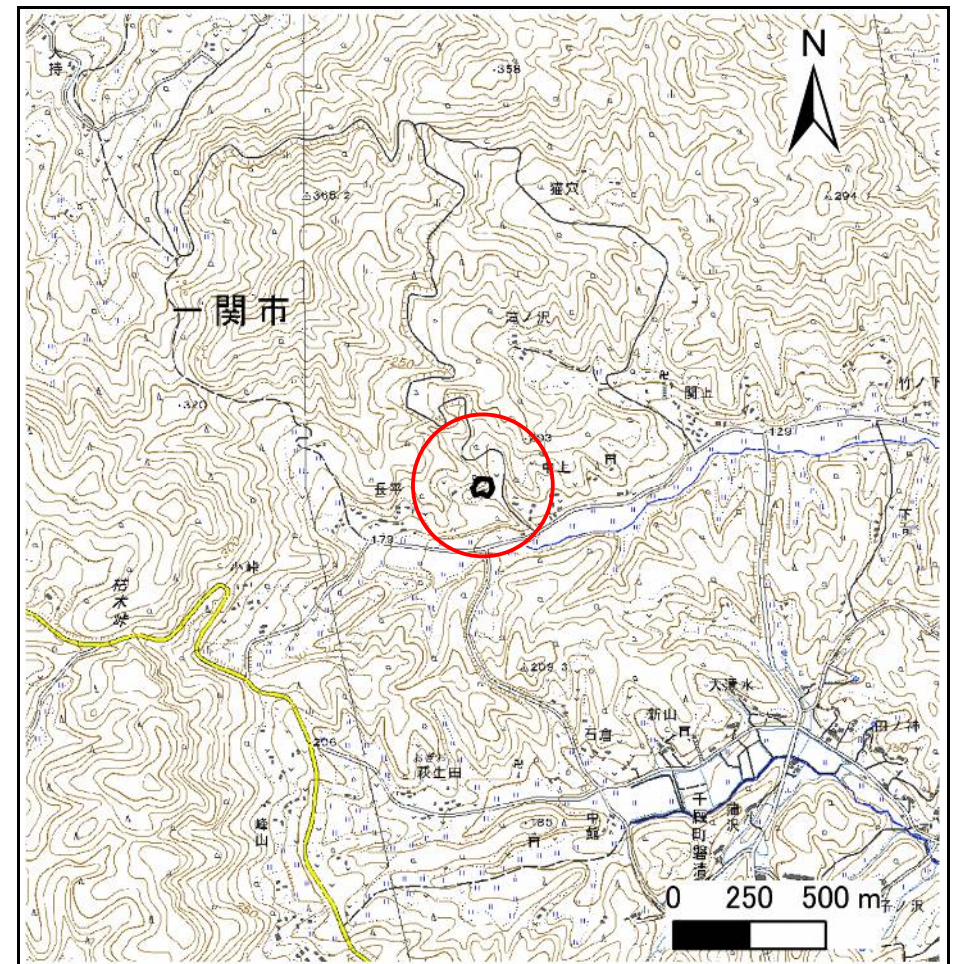

位置図(S=1:25,000)

急傾斜地の崩壊区域調査

様式3-1 危害のおそれのある土地、著しい危害のおそれのある土地の設定図

調査年度

2023年度

急傾斜地の位置

箇所番号


209BN5495-2

箇所名

中上E

所在地

一関市千厩町磐清水字中上

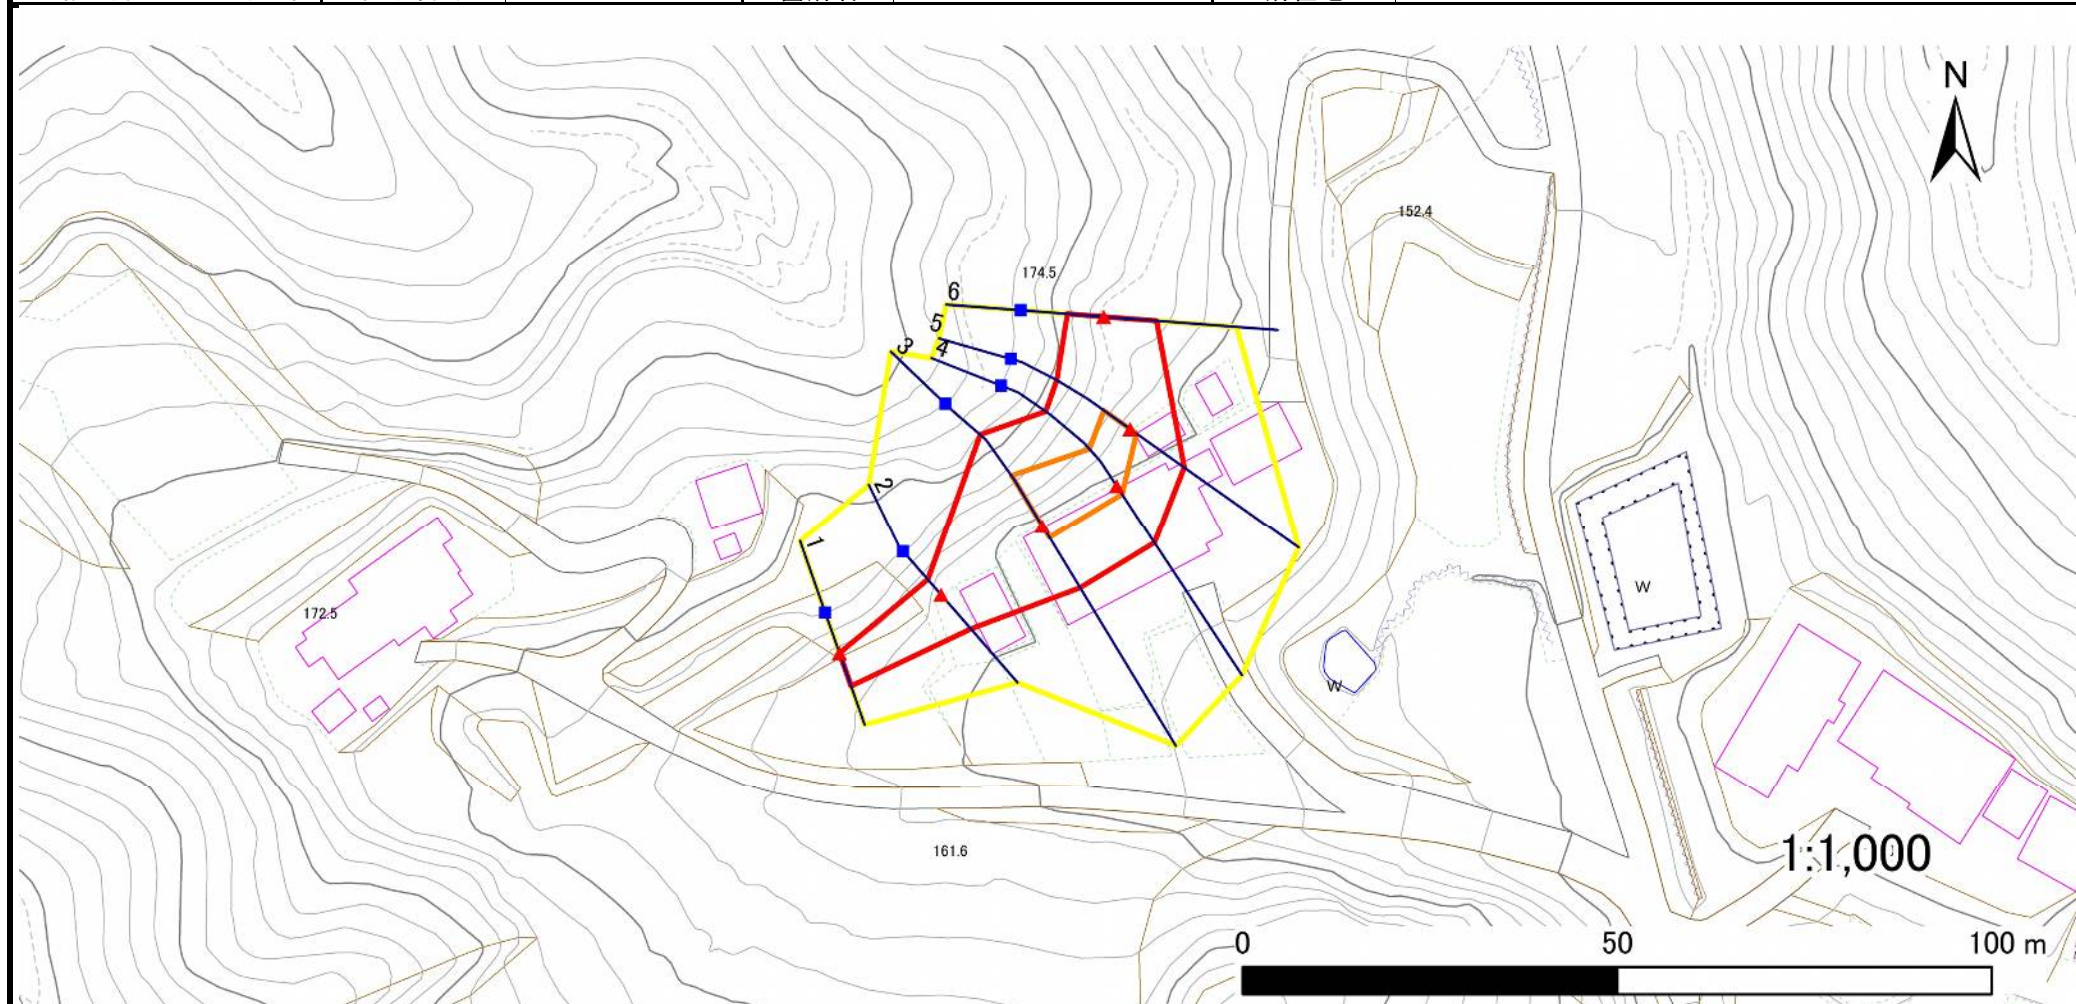

凡例

■ 上端
▲ 下端

— 横断測線

□ 危害のおそれのある土地の区域
□ 著しい危害のおそれのある土地の区域

□ 土石等の移動による力が 100kN/m^2 を超える範囲
□ 土石等の堆積高が 3m を超える範囲

急傾斜地の崩壊区域調書

様式3-2 建築物に作用すると想定される衝撃に関する事項(1/1)

調査年度

2023年度

急傾斜地の位置		箇所番号			209BN5495-2				箇所名		中上E		所在地		一関市千厩町磐清水字中上																	
横断 測線 番号	急傾斜地の下端に隣接する土地																急傾斜地内															
	土石等の移動の高さと力の大きさ								土石等の堆積高さと力の大きさ								土石等の移動の高さと力の大きさ								土石等の堆積高さと力の大きさ							
	区 分		高さ (m)	下端からの距離 (m)		力の大きさ (kN/㎡)		区 分		高さ (m)	下端からの水平 距離(m)		力の大きさ (kN/㎡)		区 分		高さ (m)	上端からの比高 (m)		力の大きさ (kN/㎡)		区 分		高さ (m)	上端からの比高 (m)		力の大きさ (kN/㎡)					
1	100kN/㎡を超える		—	— ～ —		—		3mを超える		—	— ～ —		—		100kN/㎡を超える		—	— ～ —		—		3mを超える		—	— ～ —		—					
	それ以外		1.00	0.00 ～ 4.59		57.20		それ以外		0.00 ～ 4.59	1.88		9.52		それ以外		1.00	5.00 ～ 5.00		57.20		それ以外		5.00 ～ 5.00	1.88		9.52					
2	100kN/㎡を超える		—	— ～ —		—		3mを超える		—	— ～ —		—		100kN/㎡を超える		—	— ～ —		—		3mを超える		—	— ～ —		—					
	それ以外		1.00	0.00 ～ 6.01		75.24		それ以外		0.00 ～ 6.01	1.99		10.04		それ以外		1.00	5.00 ～ 7.70		75.24		それ以外		5.00 ～ 7.70	1.99		10.04					
3	100kN/㎡を超える		1.00	0.00 ～ 1.82		128.03		3mを超える		—	— ～ —		—		100kN/㎡を超える		1.00	10.58 ～ 16.97		128.03		3mを超える		—	— ～ —		—					
	それ以外		1.00	1.82 ～ 9.61		100.00		それ以外		0.00 ～ 9.61	2.43		12.29		それ以外		1.00	5.00 ～ 10.58		100.00		それ以外		5.00 ～ 16.97	2.43		12.29					
4	100kN/㎡を超える		1.00	0.00 ～ 1.32		119.98		3mを超える		—	— ～ —		—		100kN/㎡を超える		1.00	10.58 ～ 15.02		119.98		3mを超える		—	— ～ —		—					
	それ以外		1.00	1.32 ～ 9.10		100.00		それ以外		0.00 ～ 9.10	2.32		11.73		それ以外		1.00	5.00 ～ 10.58		100.00		それ以外		5.00 ～ 15.02	2.32		11.73					
5	100kN/㎡を超える		1.00	0.00 ～ 1.01		115.25		3mを超える		—	— ～ —		—		100kN/㎡を超える		1.00	10.55 ～ 13.71		115.25		3mを超える		—	— ～ —		—					
	それ以外		1.00	1.01 ～ 8.80		100.00		それ以外		0.00 ～ 8.80	2.15		10.88		それ以外		1.00	5.00 ～ 10.55		100.00		それ以外		5.00 ～ 13.71	2.15		10.88					
6	100kN/㎡を超える		—	— ～ —		—		3mを超える		—	— ～ —		—		100kN/㎡を超える		—	— ～ —		—		3mを超える		—	— ～ —		—					
	それ以外		1.00	0.00 ～ 7.07		89.83		それ以外		0.00 ～ 7.07	1.80		9.10		それ以外		1.00	5.00 ～ 8.90		89.83		それ以外		5.00 ～ 8.90	1.80		9.10					
	100kN/㎡を超える			～				3mを超える		～					100kN/㎡を超える			～				3mを超える		～								
	それ以外			～				それ以外		～					それ以外			～				それ以外		～								
	100kN/㎡を超える			～				3mを超える		～					100kN/㎡を超える			～				3mを超える		～								
	それ以外			～				それ以外		～					それ以外			～				それ以外		～								
