



土砂災害防止に関する基礎調査(急傾斜地の崩壊)

表紙 概況、位置図

自然現象の種類	急傾斜地の崩壊
箇所番号	209BN5500-1
箇所名	小峠A
所在地	一関市千厩町磐清水字小峠
調査機関	岩手県県南広域振興局土木部 一関土木センター

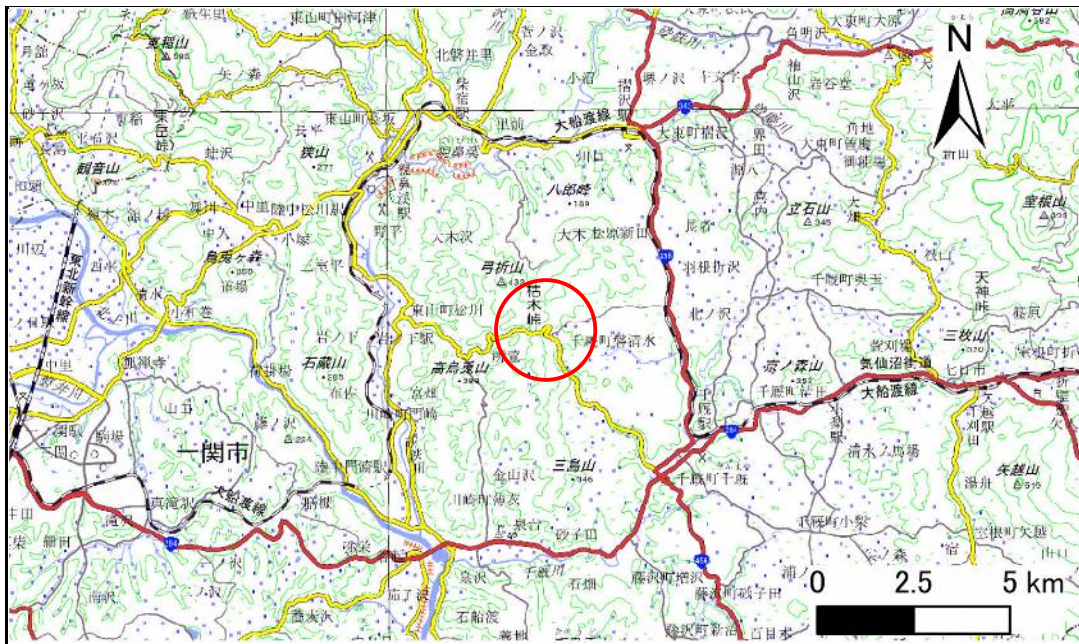

概況図(S=1:200,000)

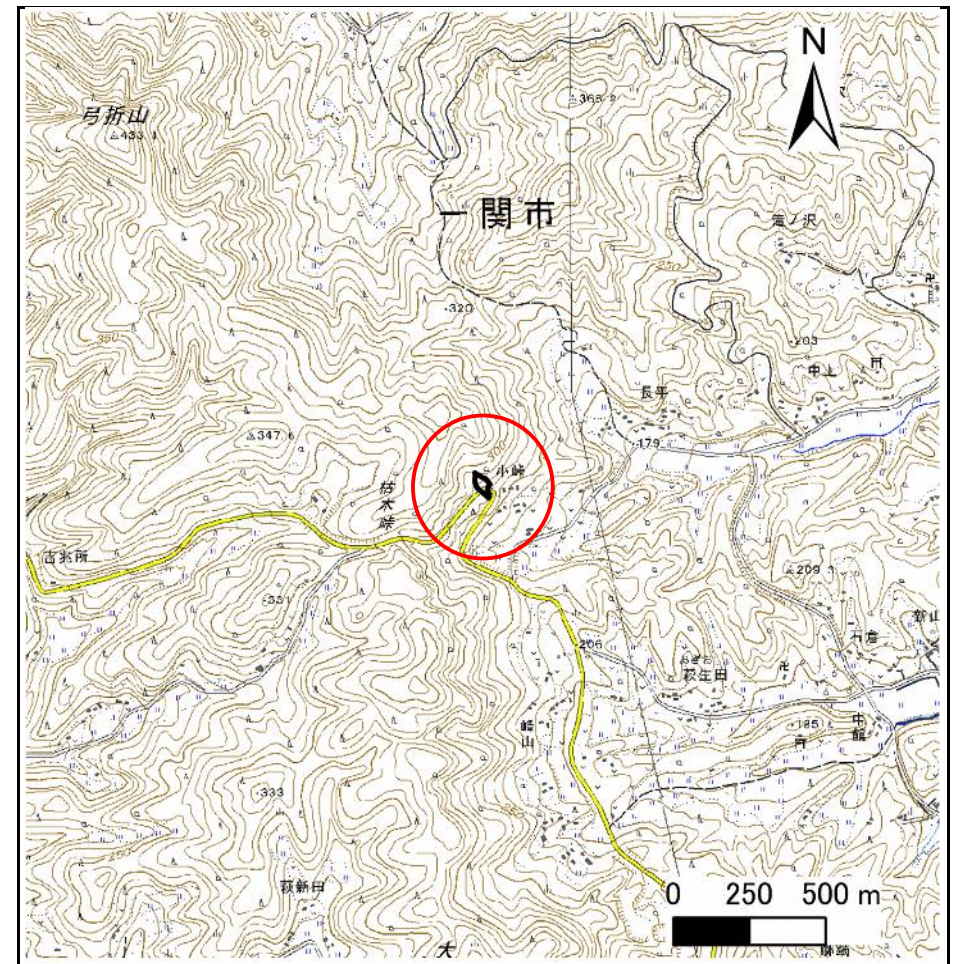

位置図(S=1:25,000)

急傾斜地の崩壊区域調査

様式3-1 危害のおそれのある土地、著しい危害のおそれのある土地の設定図

調査年度

2023年度

急傾斜地の位置

箇所番号


209BN5500-1

箇所名

小峠A

所在地

一関市千厩町磐清水字小峠

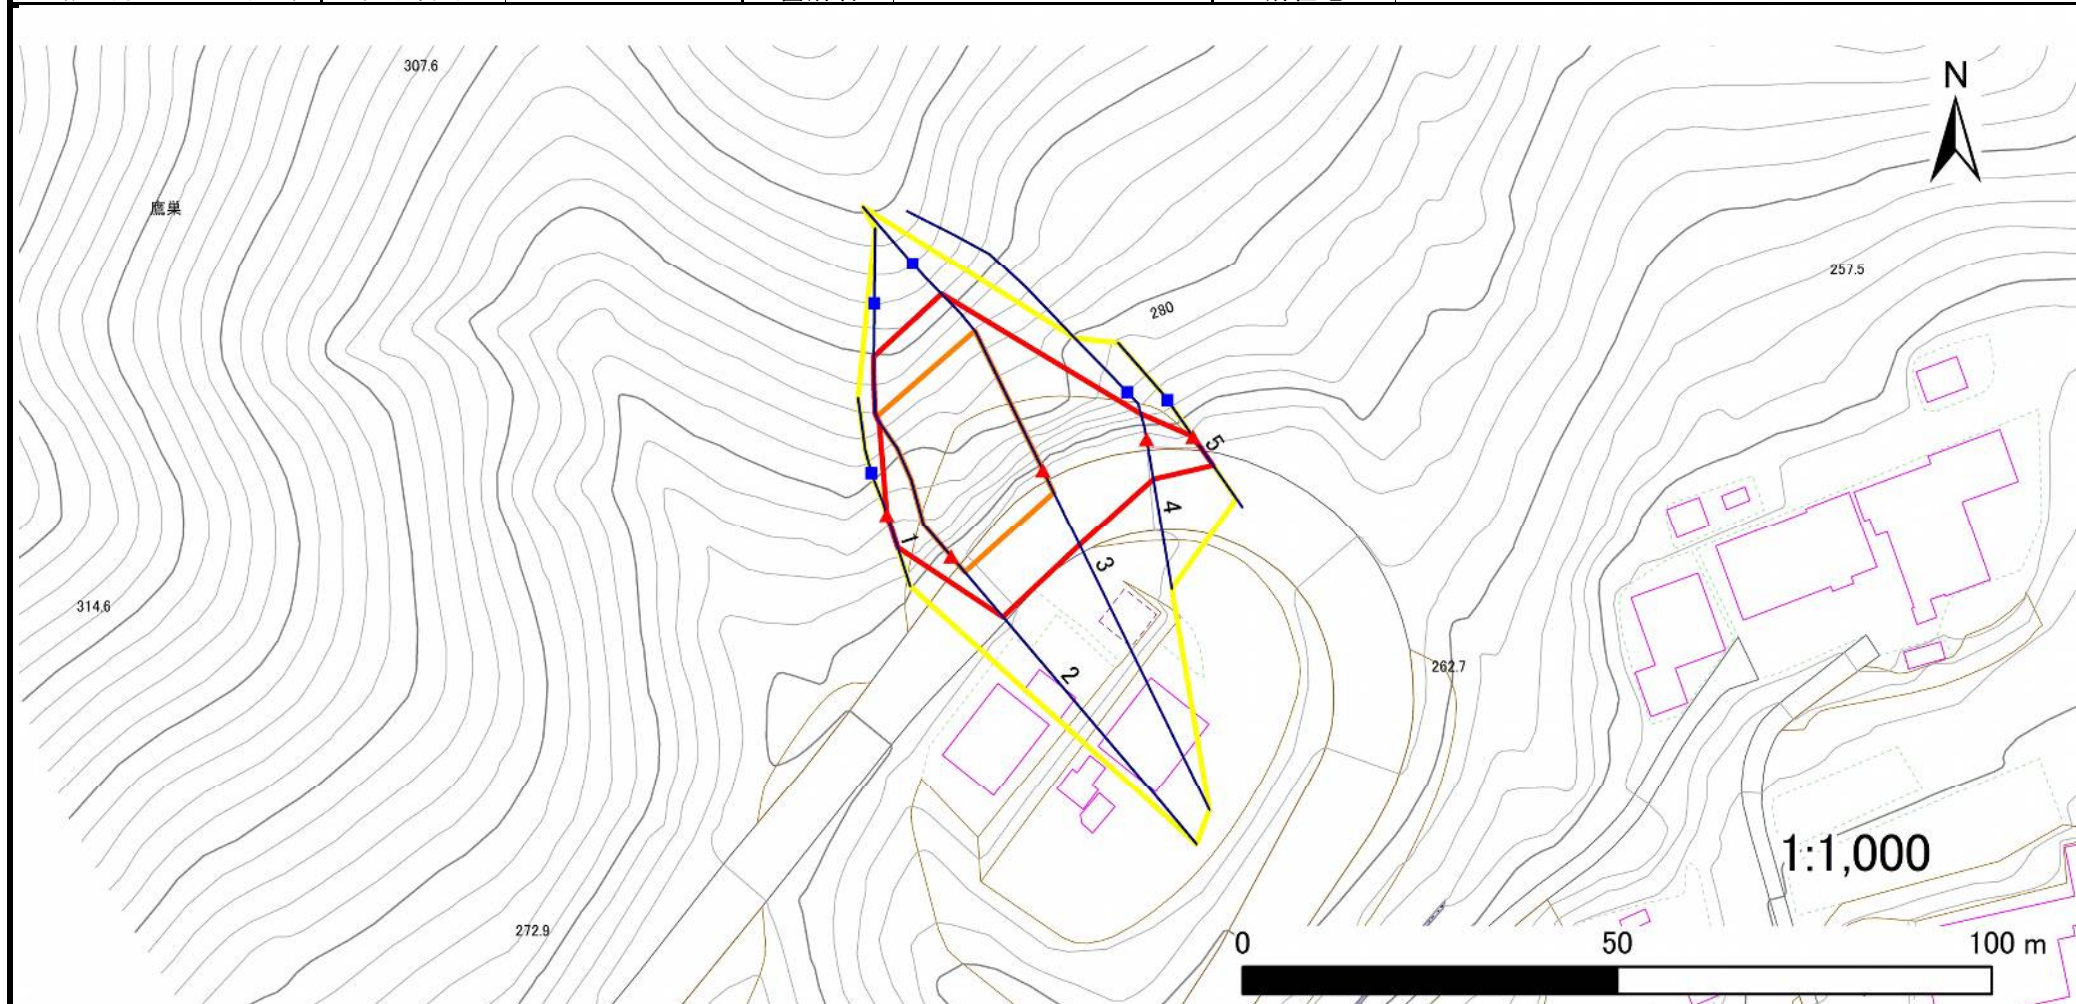

凡例

■ 上端
▲ 下端

— 横断測線

黄色 危害のおそれのある土地の区域
赤色 著しい危害のおそれのある土地の区域

土石等の移動による力が 100kN/m^2 を超える範囲
土石等の堆積高が 3m を超える範囲

土石等の移動による力が 100kN/m^2 を超える範囲
土石等の堆積高が 3m を超える範囲

土石等の移動による力が 100kN/m^2 を超える範囲
土石等の堆積高が 3m を超える範囲

急傾斜地の崩壊区域調書

様式3-2 建築物に作用すると想定される衝撃に関する事項(1/1)

調査年度 2023年度

急傾斜地の位置		箇所番号		209BN5500-1		箇所名		小峠A		所在地		一関市千厩町磐清水字小峠				
横断 測線 番号	急傾斜地の下端に隣接する土地								急傾斜地内							
	土石等の移動の高さと力の大きさ				土石等の堆積高さと力の大きさ				土石等の移動の高さと力の大きさ				土石等の堆積高さと力の大きさ			
	区 分	高さ (m)	下端からの距離 (m)	力の大きさ (kN/㎡)	区 分	下端からの水平 距離(m)	高さ (m)	力の大きさ (kN/㎡)	区 分	高さ (m)	上端からの比高 (m)	力の大きさ (kN/㎡)	区 分	上端からの比高 (m)	高さ (m)	力の大きさ (kN/㎡)
1	100kN/㎡を超える	—	— ～ —	—	3mを超える	— ～ —	—	—	100kN/㎡を超える	—	— ～ —	—	3mを超える	— ～ —	—	—
	それ以外	1.00	0.00 ～ 4.64	57.87	それ以外	0.00 ～ 4.64	1.86	9.38	それ以外	1.00	5.00 ～ 5.00	57.87	それ以外	5.00 ～ 5.00	1.86	9.38
2	100kN/㎡を超える	1.00	0.00 ～ 2.76	143.56	3mを超える	— ～ —	—	—	100kN/㎡を超える	1.00	10.64 ～ 25.85	143.56	3mを超える	— ～ —	—	—
	それ以外	1.00	2.76 ～ 10.54	100.00	それ以外	0.00 ～ 10.54	2.95	14.93	それ以外	1.00	5.00 ～ 10.64	100.00	それ以外	5.00 ～ 25.85	2.95	14.93
3	100kN/㎡を超える	1.00	0.00 ～ 3.30	152.88	3mを超える	0.00 ～ 0.42	3.25	16.41	100kN/㎡を超える	1.00	10.90 ～ 29.12	152.88	3mを超える	25.00 ～ 29.12	3.25	16.41
	それ以外	1.00	3.30 ～ 11.08	100.00	それ以外	0.42 ～ 11.08	3.00	15.16	それ以外	1.00	5.00 ～ 10.90	100.00	それ以外	5.00 ～ 25.00	3.00	15.16
4	100kN/㎡を超える	—	— ～ —	—	3mを超える	— ～ —	—	—	100kN/㎡を超える	—	— ～ —	—	3mを超える	— ～ —	—	—
	それ以外	1.00	0.00 ～ 5.35	66.74	それ以外	0.00 ～ 5.35	2.86	14.47	それ以外	1.00	5.00 ～ 10.01	66.74	それ以外	5.00 ～ 10.01	2.86	14.47
5	100kN/㎡を超える	—	— ～ —	—	3mを超える	— ～ —	—	—	100kN/㎡を超える	—	— ～ —	—	3mを超える	— ～ —	—	—
	それ以外	1.00	0.00 ～ 4.65	57.92	それ以外	0.00 ～ 4.65	1.85	9.37	それ以外	1.00	5.00 ～ 5.00	57.92	それ以外	5.00 ～ 5.00	1.85	9.37
	100kN/㎡を超える		～		3mを超える	～			100kN/㎡を超える		～		3mを超える	～		
	それ以外		～		それ以外	～			それ以外		～		それ以外	～		
	100kN/㎡を超える		～		3mを超える	～			100kN/㎡を超える		～		3mを超える	～		
	それ以外		～		それ以外	～			それ以外		～		それ以外	～		
