



土砂災害防止に関する基礎調査(急傾斜地の崩壊)

表紙 概況、位置図

自然現象の種類	急傾斜地の崩壊
箇所番号	209BN5503
箇所名	中上H
所在地	一関市千厩町磐清水字中上
調査機関	岩手県南広域振興局土木部 一関土木センター

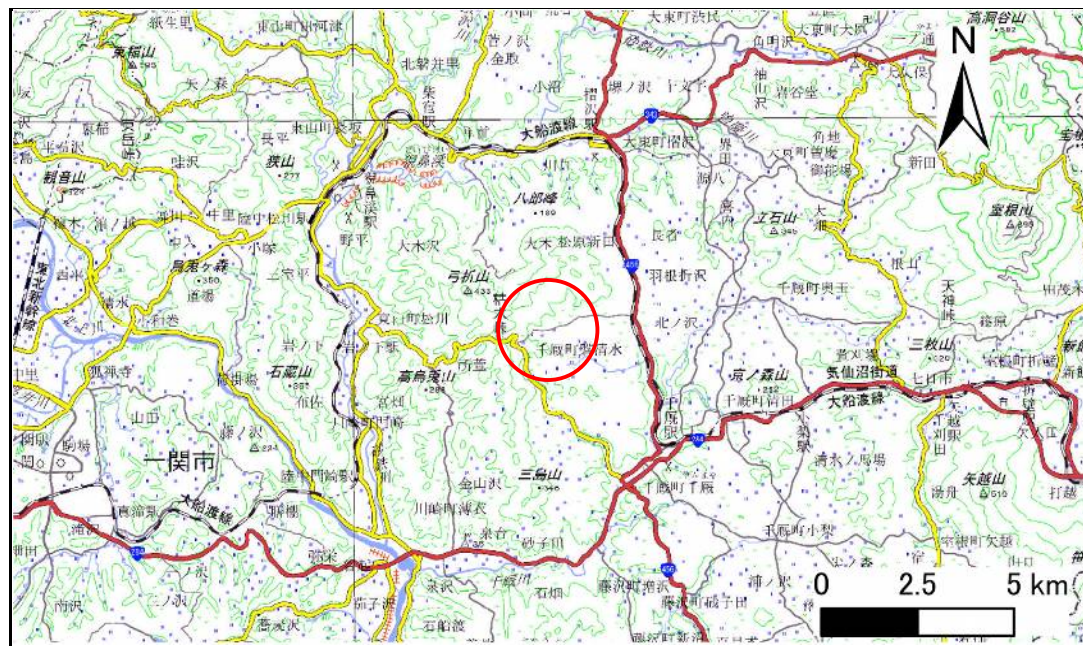

概況図(S=1:200,000)

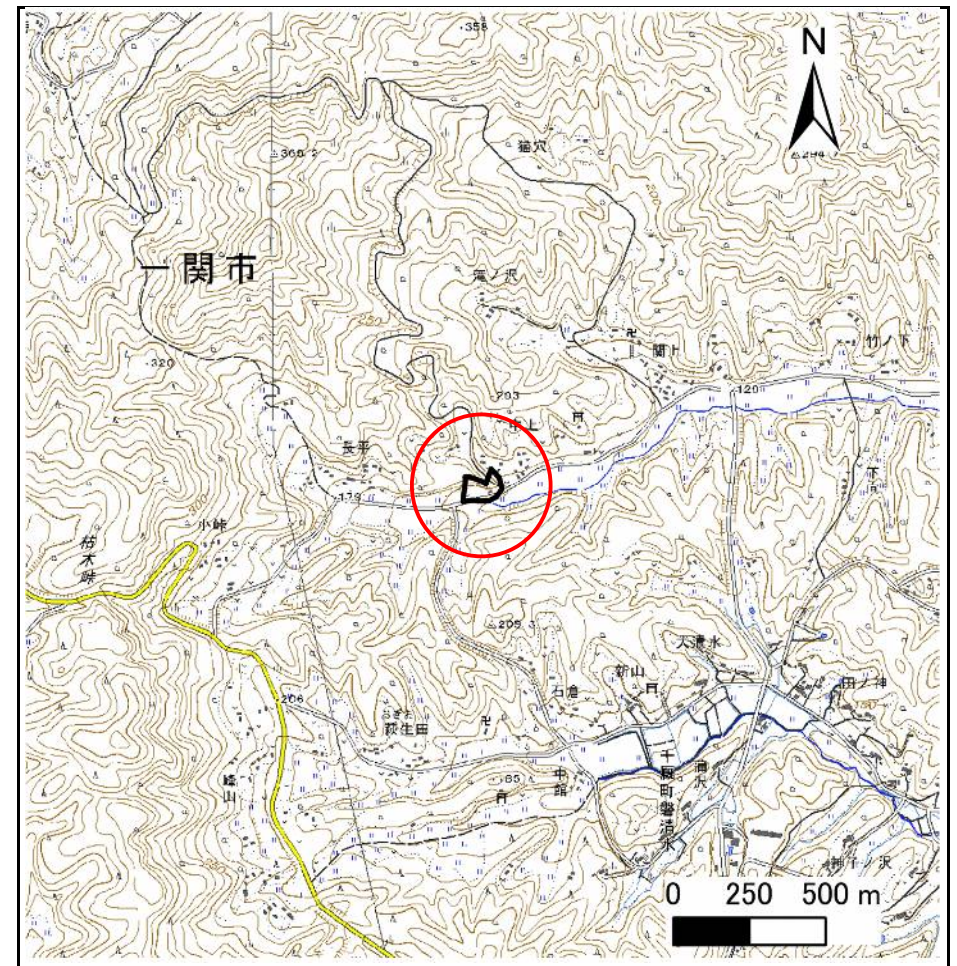

位置図(S=1:25,000)

急傾斜地の崩壊区域調査

様式3-1 危害のおそれのある土地、著しい危害のおそれのある土地の設定図

調査年度

2023年度

急傾斜地の位置

箇所番号


209BN5503

箇所名

中上H

所在地

一関市千厩町磐清水字中上

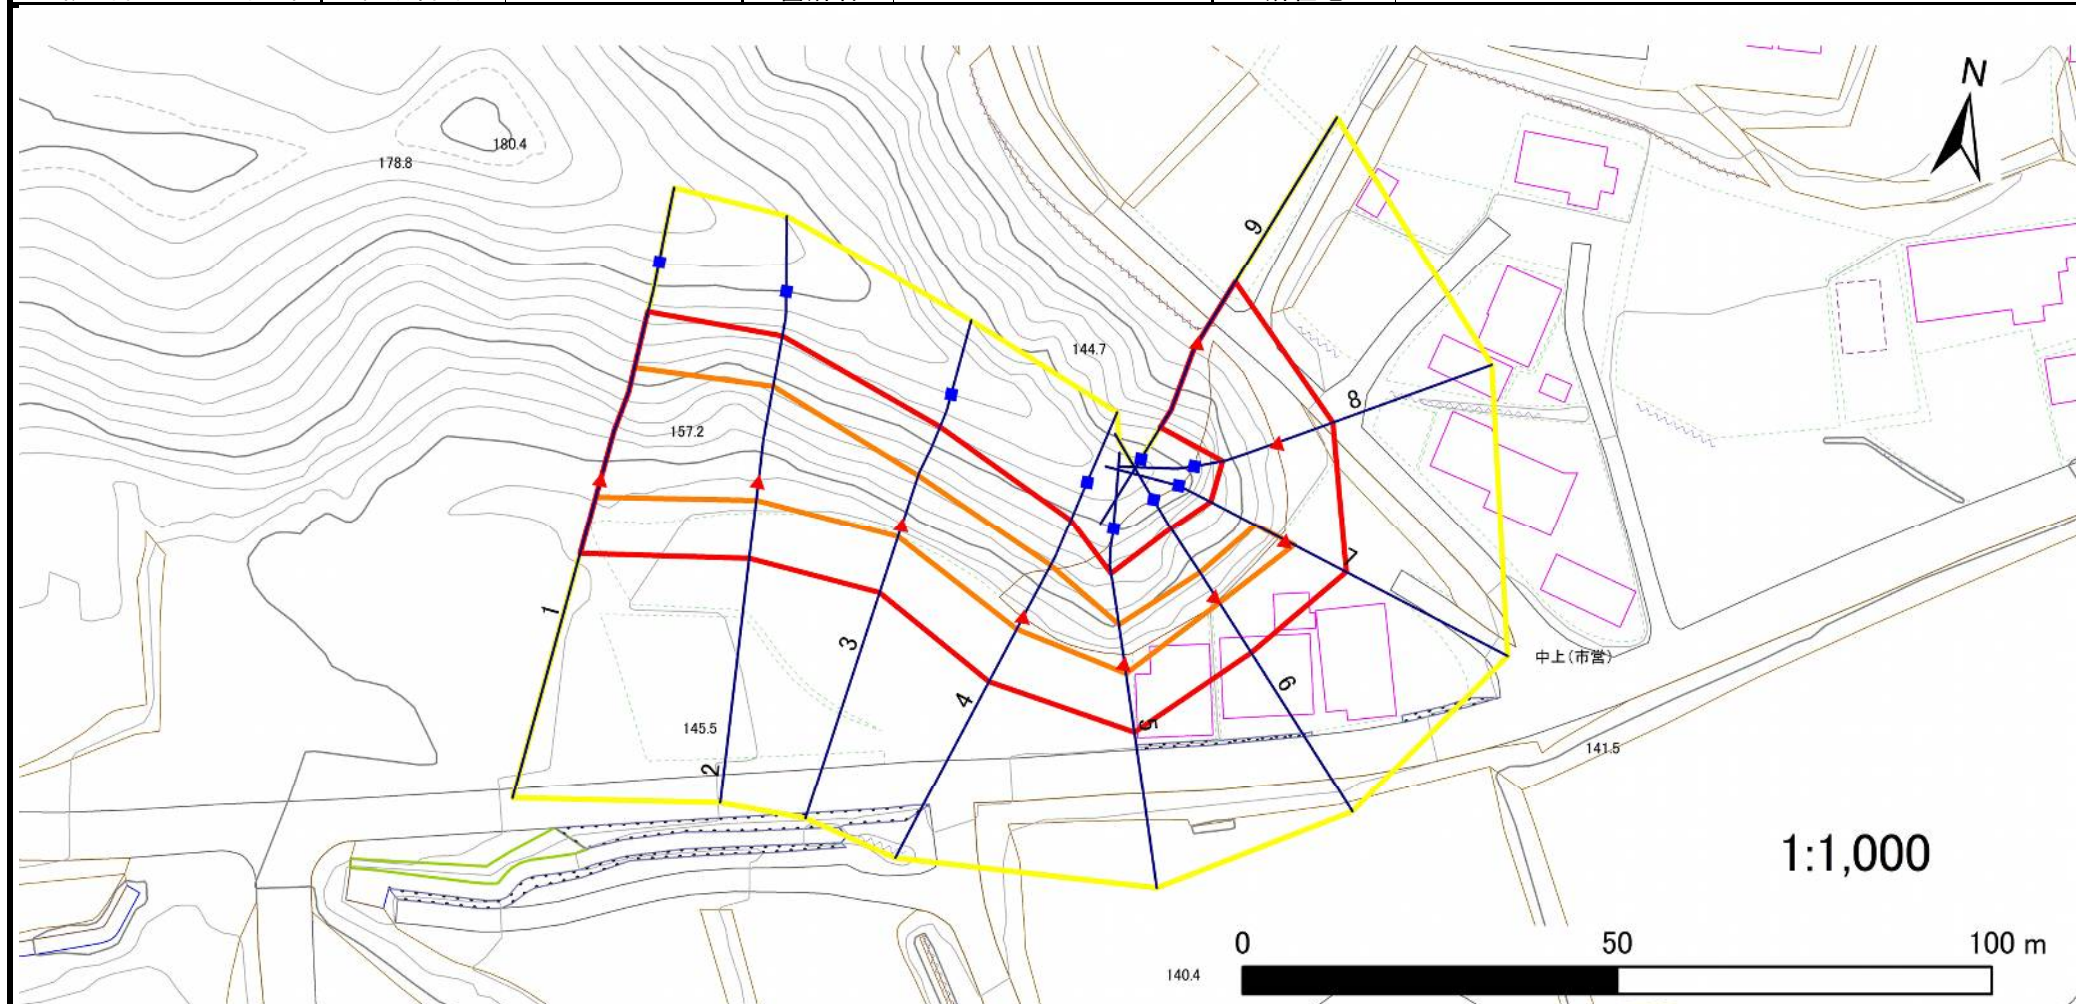

凡例

■ 上端
▲ 下端

— 横断測線

黄色の枠 危害のおそれのある土地の区域
赤色の枠 著しい危害のおそれのある土地の区域

オレンジ色の枠 土石等の移動による力が 100kN/m^2 を超える範囲
茶色の枠 土石等の堆積高が 3m を超える範囲

急傾斜地の崩壊区域調書

様式3-2 建築物に作用すると想定される衝撃に関する事項(1/1)

調査年度 2023年度

急傾斜地の位置				箇所番号		209BN5503		箇所名		中上H		所在地		一関市千厩町磐清水字中上										
横断 測線 番号	急傾斜地の下端に隣接する土地																急傾斜地内							
	土石等の移動の高さと力の大きさ				土石等の堆積高さと力の大きさ				土石等の移動の高さと力の大きさ				土石等の堆積高さと力の大きさ											
	区 分	高さ (m)	下端からの距離 (m)	力の大きさ (kN/㎡)	区 分	下端からの水平 距離(m)	高さ (m)	力の大きさ (kN/㎡)	区 分	高さ (m)	上端からの比高 (m)	力の大きさ (kN/㎡)	区 分	上端からの比高 (m)	高さ (m)	力の大きさ (kN/㎡)								
1	100kN/㎡を超える	1.00	0.00 ～ 2.47	138.69	3mを超える	— ～ —	—	—	100kN/㎡を超える	1.00	10.56 ～ 21.84	138.69	3mを超える	— ～ —	—	—								
	それ以外	1.00	2.47 ～ 10.26	100.00	それ以外	0.00 ～ 10.26	2.66	13.43	それ以外	1.00	5.00 ～ 10.56	100.00	それ以外	5.00 ～ 21.84	2.66	13.43								
2	100kN/㎡を超える	1.00	0.00 ～ 2.55	140.01	3mを超える	— ～ —	—	—	100kN/㎡を超える	1.00	10.68 ～ 21.36	140.01	3mを超える	— ～ —	—	—								
	それ以外	1.00	2.55 ～ 10.33	100.00	それ以外	0.00 ～ 10.33	2.82	14.25	それ以外	1.00	5.00 ～ 10.68	100.00	それ以外	5.00 ～ 21.36	2.82	14.25								
3	100kN/㎡を超える	1.00	0.00 ～ 1.75	126.88	3mを超える	0.00 ～ 0.22	3.16	15.96	100kN/㎡を超える	1.00	12.84 ～ 20.41	126.88	3mを超える	20.00 ～ 20.41	3.16	15.96								
	それ以外	1.00	1.75 ～ 9.54	100.00	それ以外	0.22 ～ 9.54	3.00	15.16	それ以外	1.00	5.00 ～ 12.84	100.00	それ以外	5.00 ～ 20.00	3.00	15.16								
4	100kN/㎡を超える	1.00	0.00 ～ 1.93	129.70	3mを超える	— ～ —	—	—	100kN/㎡を超える	1.00	11.02 ～ 18.02	129.70	3mを超える	— ～ —	—	—								
	それ以外	1.00	1.93 ～ 9.71	100.00	それ以外	0.00 ～ 9.71	2.55	12.91	それ以外	1.00	5.00 ～ 11.02	100.00	それ以外	5.00 ～ 18.02	2.55	12.91								
5	100kN/㎡を超える	1.00	0.00 ～ 1.34	120.38	3mを超える	— ～ —	—	—	100kN/㎡を超える	1.00	10.60 ～ 14.86	120.38	3mを超える	— ～ —	—	—								
	それ以外	1.00	1.34 ～ 9.13	100.00	それ以外	0.00 ～ 9.13	2.25	11.37	それ以外	1.00	5.00 ～ 10.60	100.00	それ以外	5.00 ～ 14.86	2.25	11.37								
6	100kN/㎡を超える	1.00	0.00 ～ 1.09	116.39	3mを超える	— ～ —	—	—	100kN/㎡を超える	1.00	12.81 ～ 16.89	116.39	3mを超える	— ～ —	—	—								
	それ以外	1.00	1.09 ～ 8.87	100.00	それ以外	0.00 ～ 8.87	2.77	13.98	それ以外	1.00	5.00 ～ 12.81	100.00	それ以外	5.00 ～ 16.89	2.77	13.98								
7	100kN/㎡を超える	1.00	0.00 ～ 1.31	119.92	3mを超える	— ～ —	—	—	100kN/㎡を超える	1.00	11.98 ～ 16.65	119.92	3mを超える	— ～ —	—	—								
	それ以外	1.00	1.31 ～ 9.10	100.00	それ以外	0.00 ～ 9.10	2.69	13.58	それ以外	1.00	5.00 ～ 11.98	100.00	それ以外	5.00 ～ 16.65	2.69	13.58								
8	100kN/㎡を超える	—	— ～ —	—	3mを超える	— ～ —	—	—	100kN/㎡を超える	—	— ～ —	—	3mを超える	— ～ —	—	—								
	それ以外	1.00	0.00 ～ 7.71	98.85	それ以外	0.00 ～ 7.71	2.94	14.86	それ以外	1.00	5.00 ～ 15.11	98.85	それ以外	5.00 ～ 15.11	2.94	14.86								
9	100kN/㎡を超える	1.00	0.00 ～ 1.56	123.77	3mを超える	— ～ —	—	—	100kN/㎡を超える	1.00	11.78 ～ 17.46	123.77	3mを超える	— ～ —	—	—								
	それ以外	1.00	1.56 ～ 9.34	100.00	それ以外	0.00 ～ 9.34	2.66	13.47	それ以外	1.00	5.00 ～ 11.78	100.00	それ以外	5.00 ～ 17.46	2.66	13.47								
	100kN/㎡を超える		～		3mを超える	～			100kN/㎡を超える		～		3mを超える	～										
	それ以外		～		それ以外	～			それ以外		～		それ以外	～										
	100kN/㎡を超える		～		3mを超える	～			100kN/㎡を超える		～		3mを超える	～										
	それ以外		～		それ以外	～			それ以外		～		それ以外	～										
