



土砂災害防止に関する基礎調査(急傾斜地の崩壊)

表紙 概況、位置図

自然現象の種類	急傾斜地の崩壊
箇所番号	209BN5506
箇所名	新山B
所在地	一関市千厩町磐清水字新山
調査機関	岩手県県南広域振興局土木部 一関土木センター

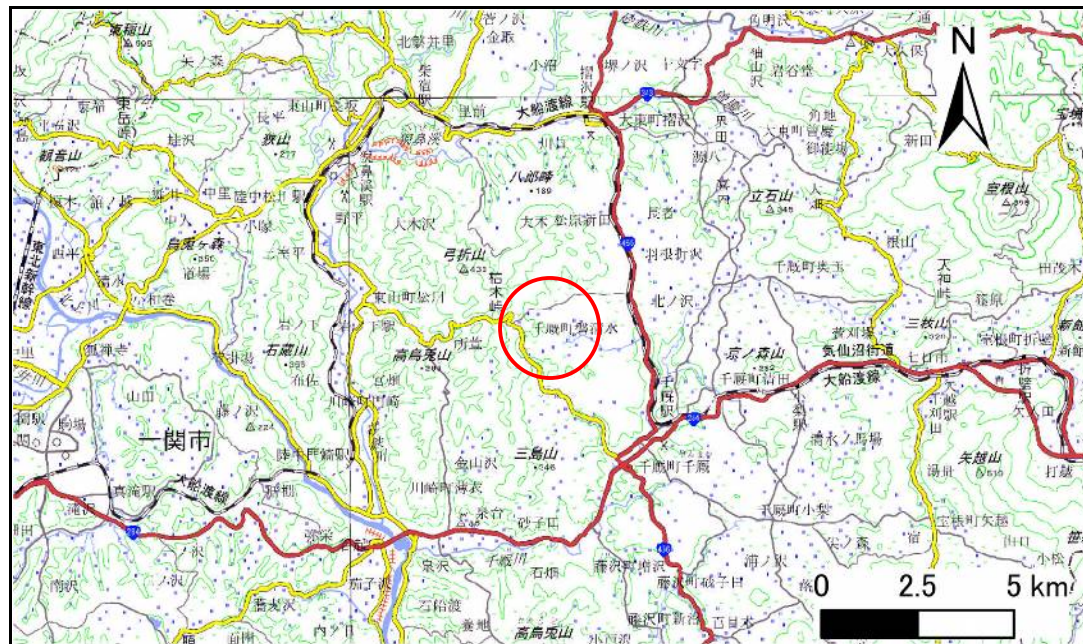

概況図(S=1:200,000)

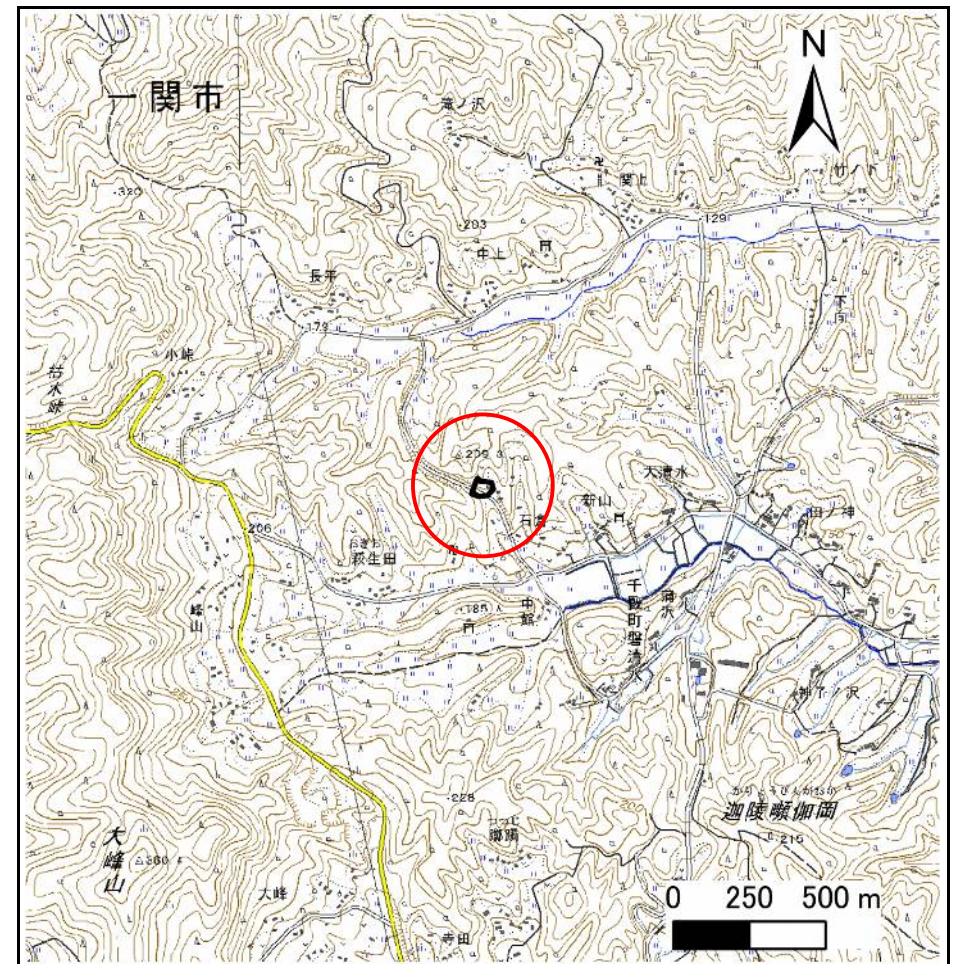

位置図(S=1:25,000)

急傾斜地の崩壊区域調査

様式3-1 危害のおそれのある土地、著しい危害のおそれのある土地の設定図

調査年度

2023年度

急傾斜地の位置

箇所番号


209BN5506

箇所名

新山B

所在地

一関市千厩町磐清水字新山

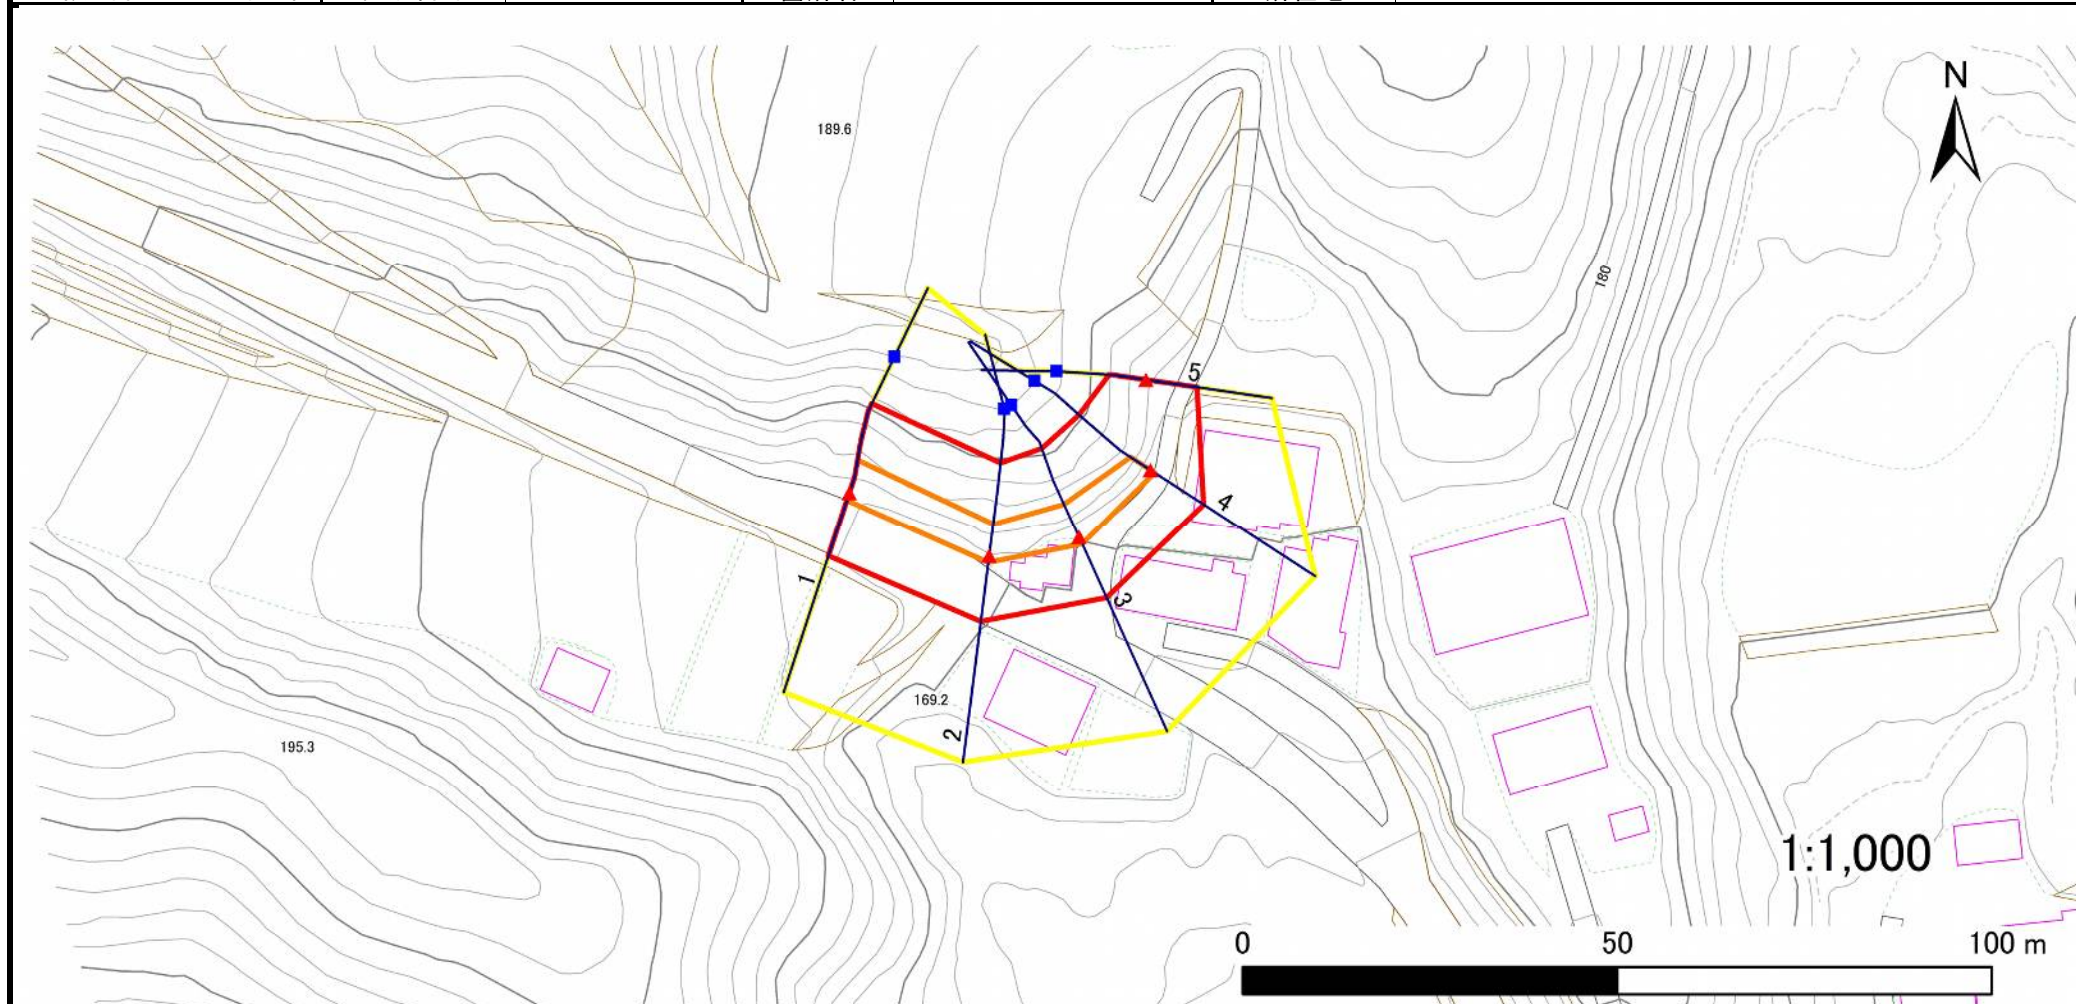

凡例

■ 上端
▲ 下端

— 横断測線

黄色の枠 危害のおそれのある土地の区域
赤色の枠 著しい危害のおそれのある土地の区域

土石等の移動による力が 100kN/m^2 を超える範囲
土石等の堆積高が 3m を超える範囲

土石等の移動による力が 100kN/m^2 を超える範囲
土石等の堆積高が 3m を超える範囲

土石等の移動による力が 100kN/m^2 を超える範囲
土石等の堆積高が 3m を超える範囲

急傾斜地の崩壊区域調書

様式3-2 建築物に作用すると想定される衝撃に関する事項(1/1)

調査年度

2023年度

急傾斜地の位置				箇所番号		箇所名				新山B		所在地		一関市千厩町磐清水字新山			
横断 測線 番号	急傾斜地の下端に隣接する土地								急傾斜地内								
	土石等の移動の高さと力の大きさ				土石等の堆積高さと力の大きさ				土石等の移動の高さと力の大きさ				土石等の堆積高さと力の大きさ				
	区 分	高さ (m)	下端からの距離 (m)	力の大きさ (kN/㎡)	区 分	下端からの水平 距離(m)	高さ (m)	力の大きさ (kN/㎡)	区 分	高さ (m)	上端からの比高 (m)	力の大きさ (kN/㎡)	区 分	上端からの比高 (m)	高さ (m)	力の大きさ (kN/㎡)	
1	100kN/㎡を超える	1.00	0.00 ～ 1.03	115.45	3mを超える	— ～ —	—	—	100kN/㎡を超える	1.00	10.59 ～ 13.84	115.45	3mを超える	— ～ —	—	—	
	それ以外	1.00	1.03 ～ 8.81	100.00	それ以外	0.00 ～ 8.81	2.14	10.80	それ以外	1.00	5.00 ～ 10.59	100.00	それ以外	5.00 ～ 13.84	2.14	10.80	
2	100kN/㎡を超える	1.00	0.00 ～ 0.92	113.78	3mを超える	— ～ —	—	—	100kN/㎡を超える	1.00	10.70 ～ 13.67	113.78	3mを超える	— ～ —	—	—	
	それ以外	1.00	0.92 ～ 8.70	100.00	それ以外	0.00 ～ 8.70	2.10	10.62	それ以外	1.00	5.00 ～ 10.70	100.00	それ以外	5.00 ～ 13.67	2.10	10.62	
3	100kN/㎡を超える	1.00	0.00 ～ 1.05	115.76	3mを超える	— ～ —	—	—	100kN/㎡を超える	1.00	10.65 ～ 14.06	115.76	3mを超える	— ～ —	—	—	
	それ以外	1.00	1.05 ～ 8.83	100.00	それ以外	0.00 ～ 8.83	2.11	10.69	それ以外	1.00	5.00 ～ 10.65	100.00	それ以外	5.00 ～ 14.06	2.11	10.69	
4	100kN/㎡を超える	1.00	0.00 ～ 0.65	109.64	3mを超える	— ～ —	—	—	100kN/㎡を超える	1.00	10.93 ～ 13.04	109.64	3mを超える	— ～ —	—	—	
	それ以外	1.00	0.65 ～ 8.43	100.00	それ以外	0.00 ～ 8.43	2.06	10.41	それ以外	1.00	5.00 ～ 10.93	100.00	それ以外	5.00 ～ 13.04	2.06	10.41	
5	100kN/㎡を超える	—	— ～ —	—	3mを超える	— ～ —	—	—	100kN/㎡を超える	—	— ～ —	—	3mを超える	— ～ —	—	—	
	それ以外	1.00	0.00 ～ 6.87	87.01	それ以外	0.00 ～ 0.00	1.71	8.63	それ以外	1.00	5.00 ～ 8.50	87.01	それ以外	5.00 ～ 8.50	1.71	8.63	
	100kN/㎡を超える		～		3mを超える	～			100kN/㎡を超える		～		3mを超える	～			
	それ以外		～		それ以外	～			それ以外		～		それ以外	～			
	100kN/㎡を超える		～		3mを超える	～			100kN/㎡を超える		～		3mを超える	～			
	それ以外		～		それ以外	～			それ以外		～		それ以外	～			
