



土砂災害防止に関する基礎調査(急傾斜地の崩壊)

表紙 概況、位置図

自然現象の種類	急傾斜地の崩壊
箇所番号	209BN5507
箇所名	新山C
所在地	一関市千厩町磐清水字新山
調査機関	岩手県県南広域振興局土木部 一関土木センター

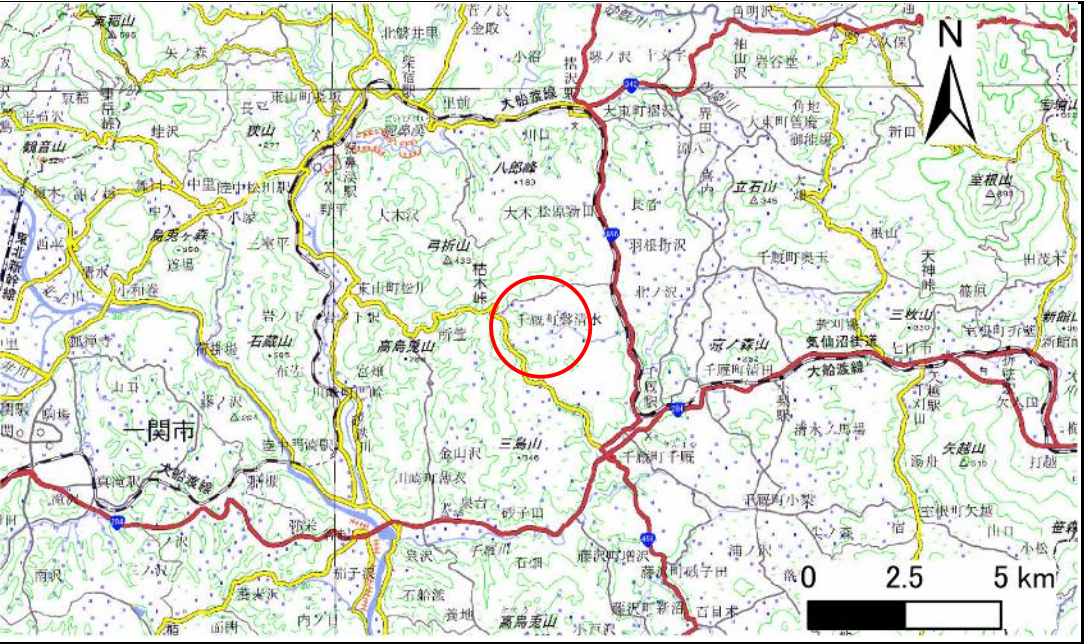

概況図(S=1:200,000)

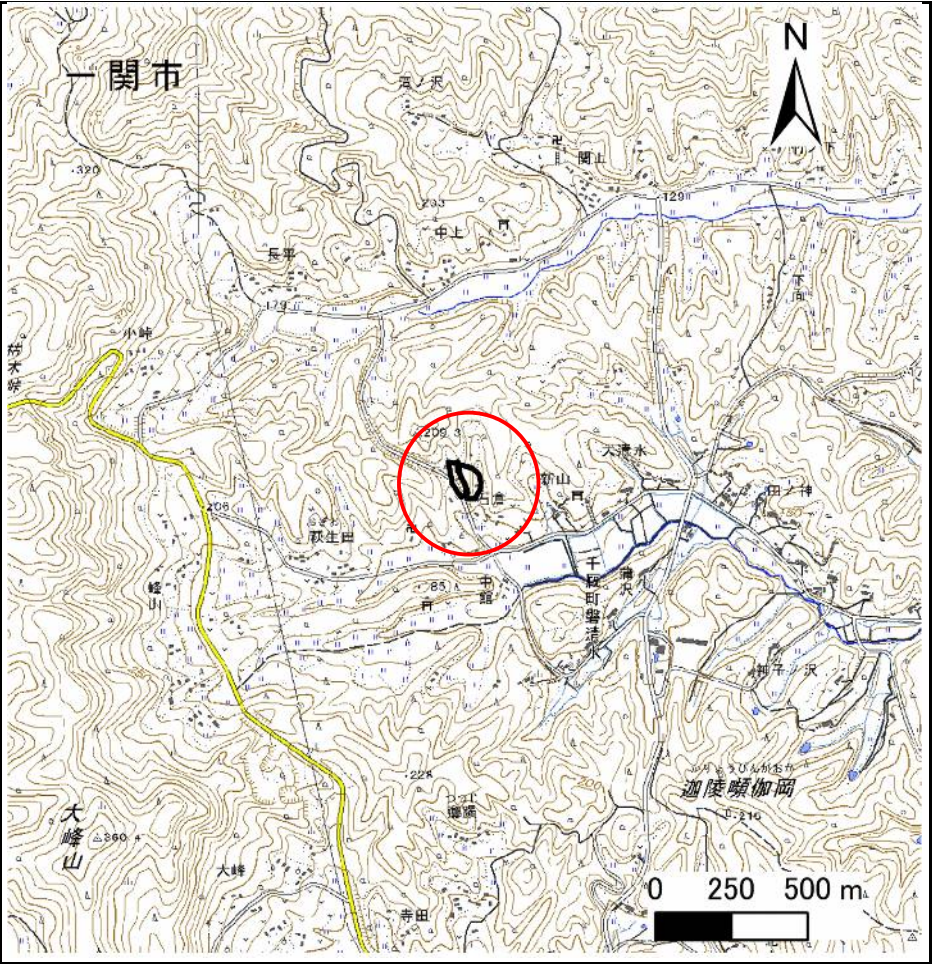

位置図(S=1:25,000)

急傾斜地の崩壊区域調査

様式3-1 危害のおそれのある土地、著しい危害のおそれのある土地の設定図

調査年度

2023年度

急傾斜地の位置

箇所番号


209BN5507

箇所名

新山C

所在地

一関市千厩町磐清水字新山

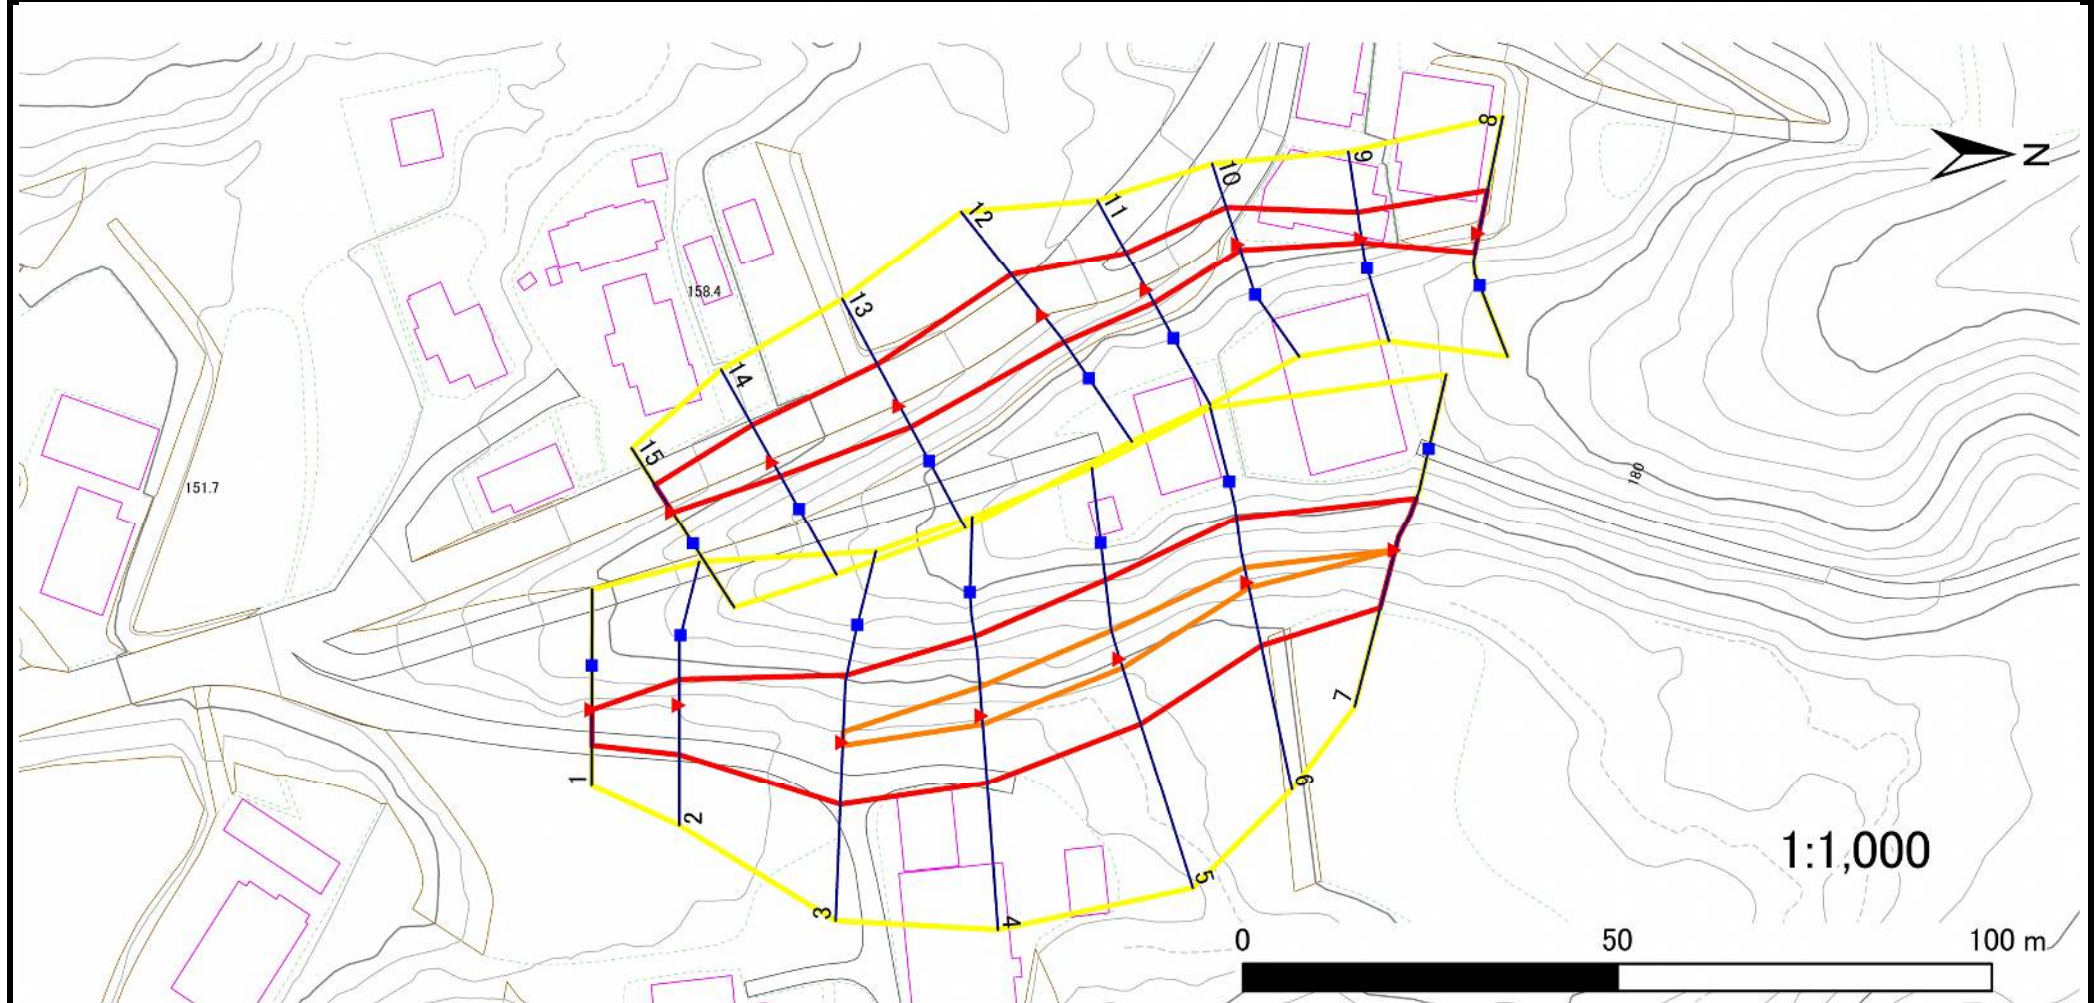

凡例

■ 上端
▲ 下端

— 横断測線

黄色 危険のおそれのある土地の区域
赤色 著しい危害のおそれのある土地の区域

オレンジ色 土石等の移動による力が100kN/m²を超える範囲
茶色 土石等の堆積高が3mを超える範囲

急傾斜地の崩壊区域調査

様式3-1 危害のおそれのある土地、著しい危害のおそれのある土地の設定図

調査年度

2023年度

急傾斜地の位置

箇所番号


209BN5507

箇所名

新山C

所在地

一関市千厩町磐清水字新山

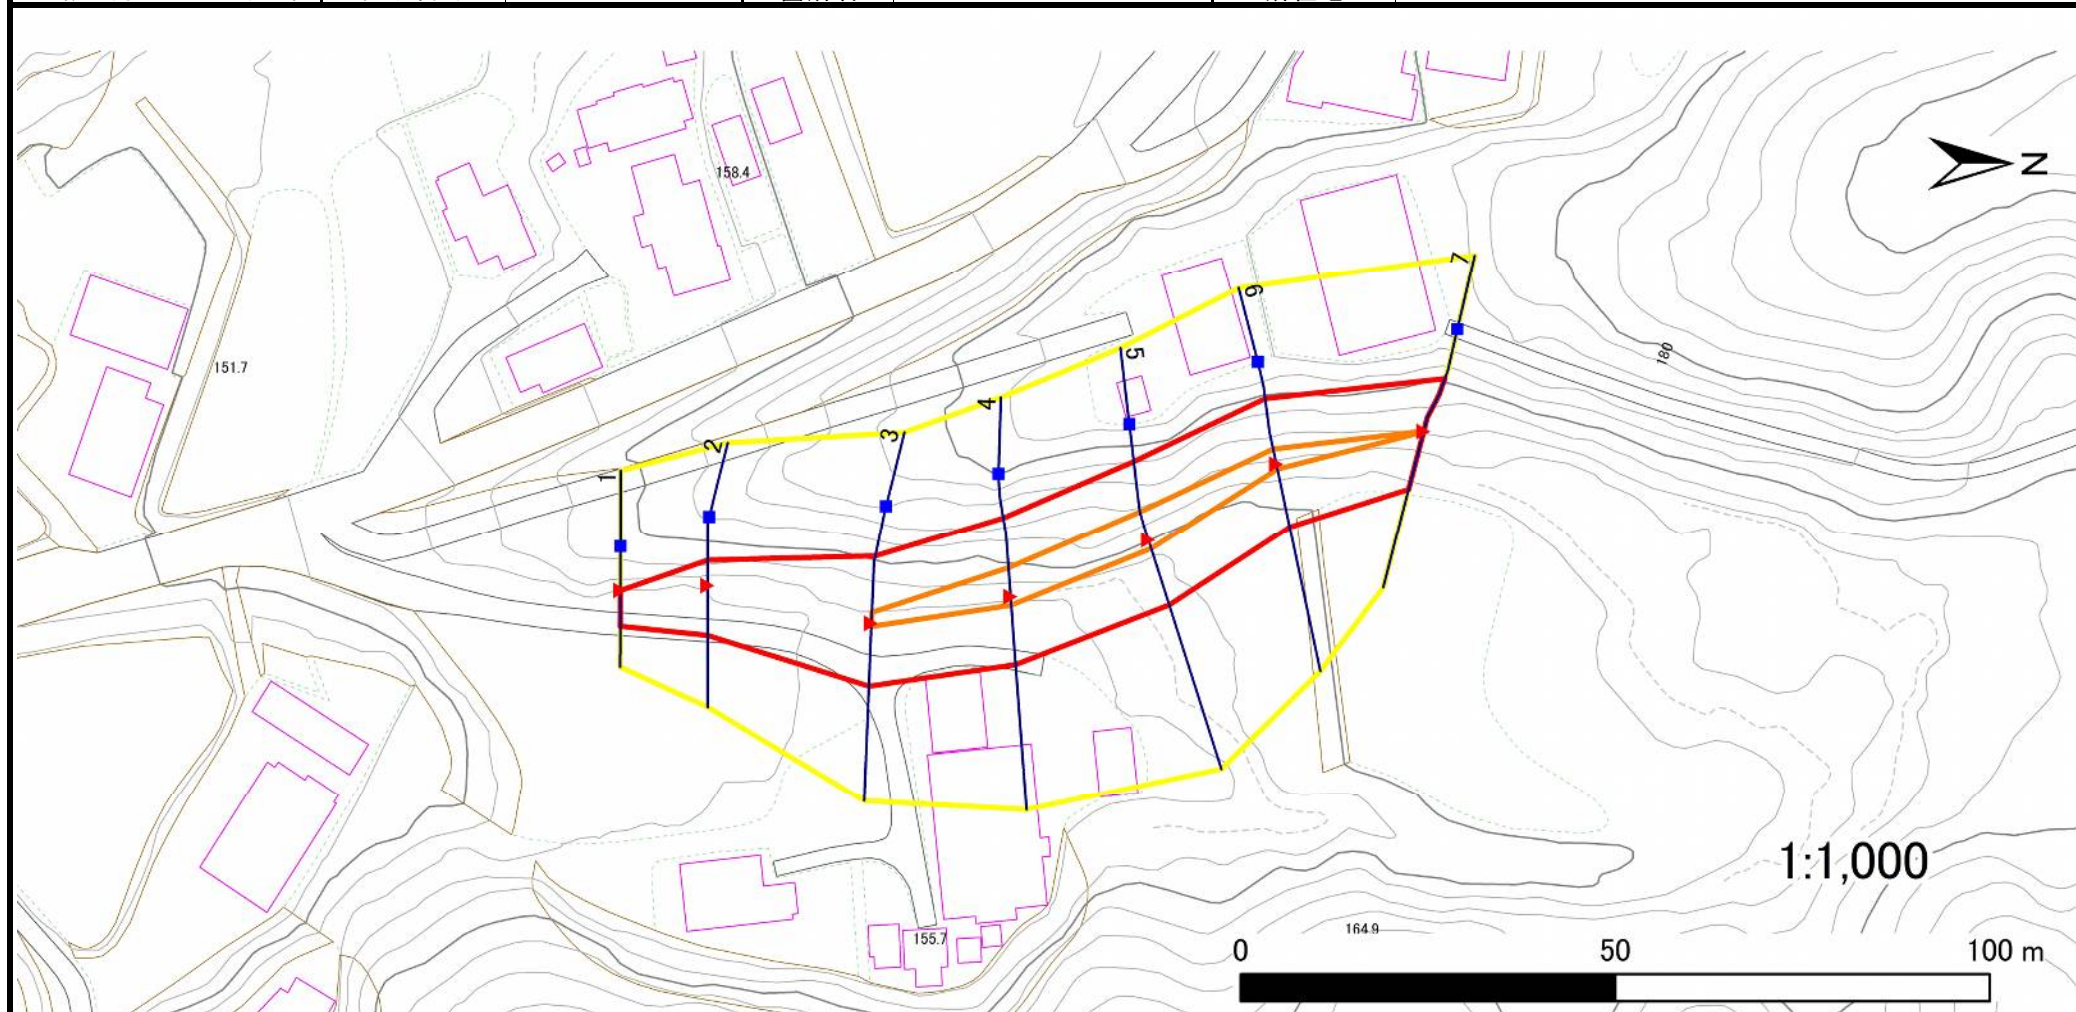

凡例

■ 上端
▲ 下端

— 横断測線

— 危険のおそれのある土地の区域
— 著しい危険のおそれのある土地の区域

— 土石等の移動による力が 100kN/m^2 を超える範囲
— 土石等の堆積高が 3m を超える範囲

— 土石等の移動による力が 100kN/m^2 を超える範囲
— 土石等の堆積高が 3m を超える範囲

— 土石等の移動による力が 100kN/m^2 を超える範囲
— 土石等の堆積高が 3m を超える範囲

急傾斜地の崩壊区域調査

様式3-1 危害のおそれのある土地、著しい危害のおそれのある土地の設定図

調査年度

2023年度

急傾斜地の位置

箇所番号


209BN5507

箇所名

新山C

所在地

一関市千厩町磐清水字新山

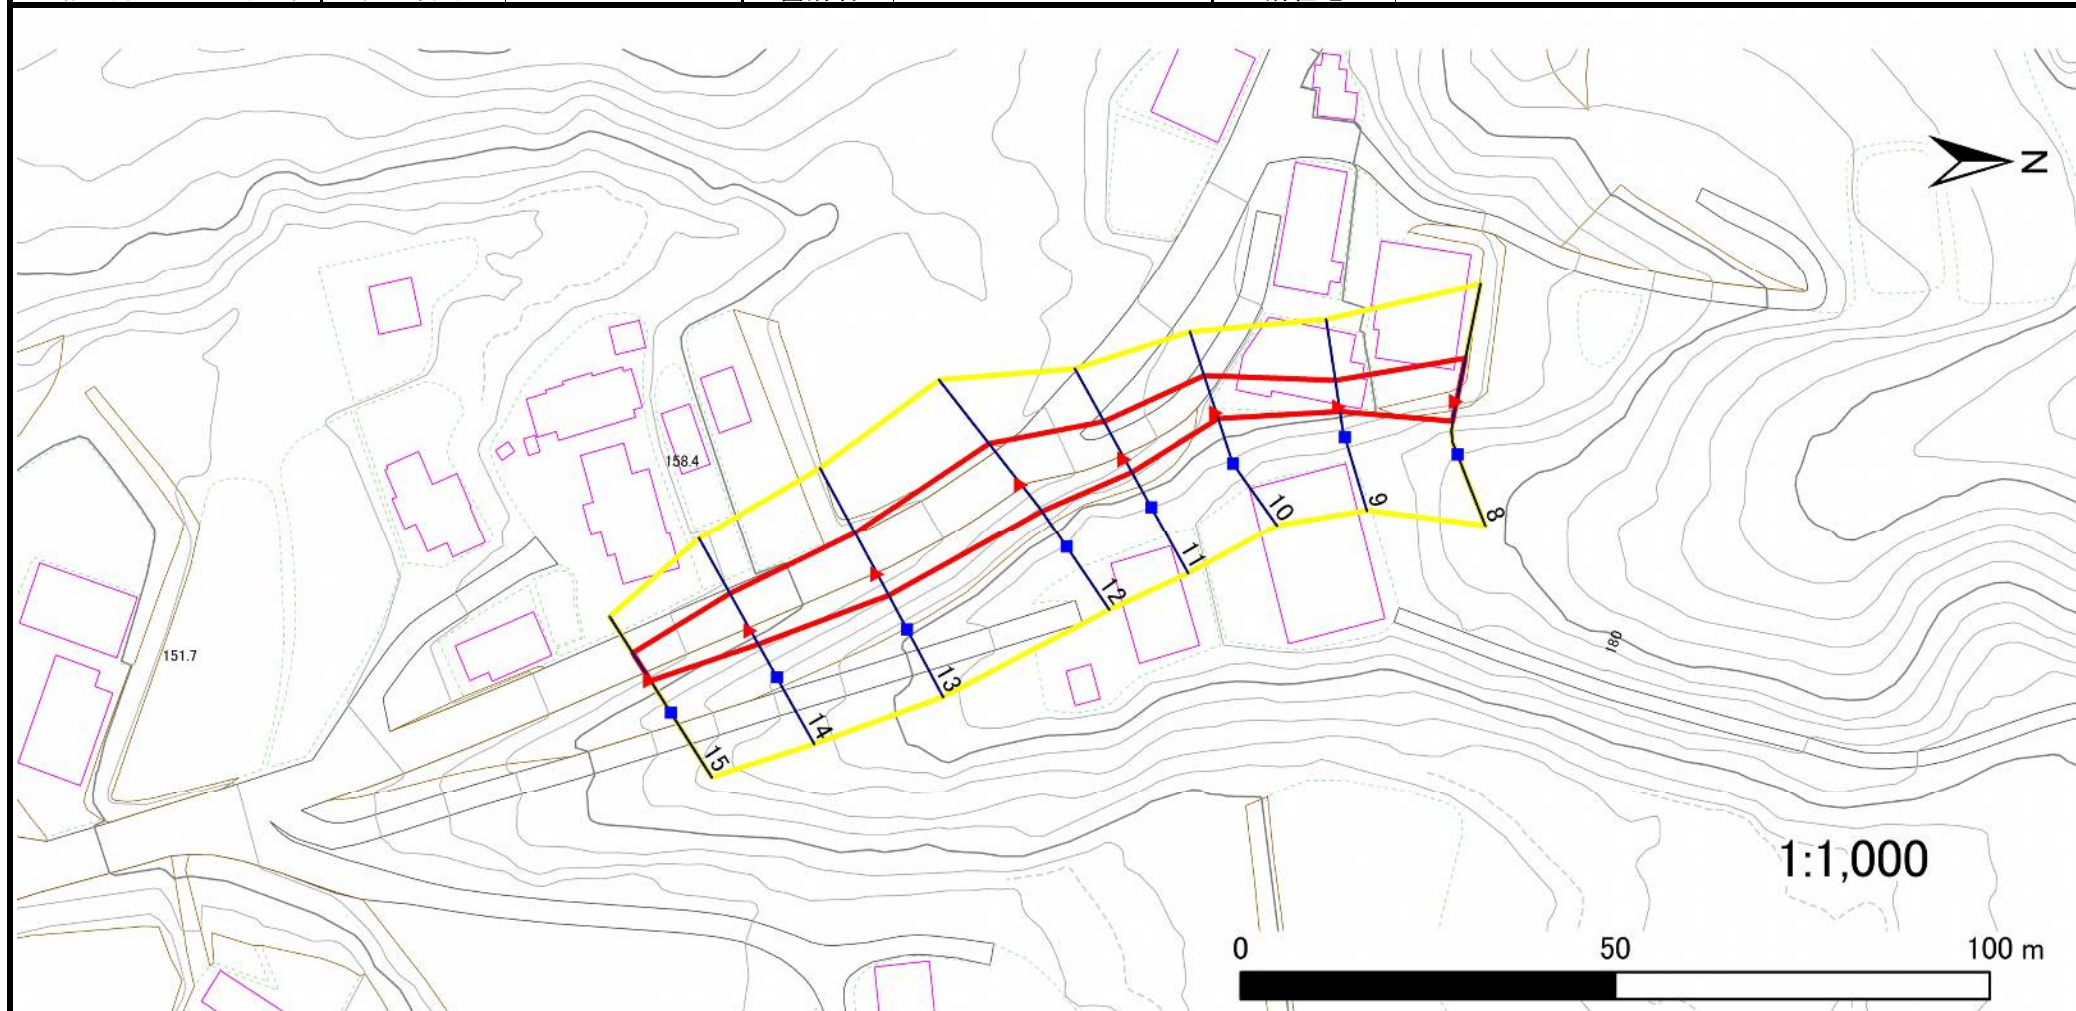

凡例

■ 上端
▲ 下端

— 横断測線

— 危害のおそれのある土地の区域
— 著しい危害のおそれのある土地の区域

— 土石等の移動による力が 100kN/m^2 を超える範囲
— 土石等の堆積高が 3m を超える範囲

— 土石等の移動による力が 100kN/m^2 を超える範囲
— 土石等の堆積高が 3m を超える範囲

— 土石等の移動による力が 100kN/m^2 を超える範囲
— 土石等の堆積高が 3m を超える範囲

急傾斜地の崩壊区域調書

様式3-2 建築物に作用すると想定される衝撃に関する事項(1/1)

調査年度

2023年度

急傾斜地の位置				箇所番号		209BN5507		箇所名		新山C		所在地		一関市千厩町磐清水字新山			
横断 測線 番号	急傾斜地の下端に隣接する土地								急傾斜地内								
	土石等の移動の高さと力の大きさ				土石等の堆積高さと力の大きさ				土石等の移動の高さと力の大きさ				土石等の堆積高さと力の大きさ				
	区 分	高さ (m)	下端からの距離 (m)	力の大きさ (kN/㎡)	区 分	下端からの水平 距離(m)	高さ (m)	力の大きさ (kN/㎡)	区 分	高さ (m)	上端からの比高 (m)	力の大きさ (kN/㎡)	区 分	上端からの比高 (m)	高さ (m)	力の大きさ (kN/㎡)	
1	100kN/㎡を超える	—	— ～ —	—	3mを超える	— ～ —	—	—	100kN/㎡を超える	—	— ～ —	—	3mを超える	— ～ —	—	—	
	それ以外	1.00	0.00 ～ 4.64	57.87	それ以外	0.00 ～ 4.64	1.86	9.38	それ以外	1.00	5.00 ～ 5.00	57.87	それ以外	5.00 ～ 5.00	1.86	9.38	
2	100kN/㎡を超える	—	— ～ —	—	3mを超える	— ～ —	—	—	100kN/㎡を超える	—	— ～ —	—	3mを超える	— ～ —	—	—	
	それ以外	1.00	0.00 ～ 6.49	81.78	それ以外	0.00 ～ 6.49	1.86	9.39	それ以外	1.00	5.00 ～ 7.91	81.78	それ以外	5.00 ～ 7.91	1.86	9.39	
3	100kN/㎡を超える	1.00	0.00 ～ 0.39	105.71	3mを超える	— ～ —	—	—	100kN/㎡を超える	1.00	10.55 ～ 11.63	105.71	3mを超える	— ～ —	—	—	
	それ以外	1.00	0.39 ～ 8.17	100.00	それ以外	0.00 ～ 8.17	2.15	10.88	それ以外	1.00	5.00 ～ 10.55	100.00	それ以外	5.00 ～ 11.63	2.15	10.88	
4	100kN/㎡を超える	1.00	0.00 ～ 1.09	116.36	3mを超える	— ～ —	—	—	100kN/㎡を超える	1.00	10.71 ～ 14.00	116.36	3mを超える	— ～ —	—	—	
	それ以外	1.00	1.09 ～ 8.87	100.00	それ以外	0.00 ～ 8.87	2.29	11.55	それ以外	1.00	5.00 ～ 10.71	100.00	それ以外	5.00 ～ 14.00	2.29	11.55	
5	100kN/㎡を超える	1.00	0.00 ～ 1.18	117.74	3mを超える	— ～ —	—	—	100kN/㎡を超える	1.00	11.78 ～ 15.76	117.74	3mを超える	— ～ —	—	—	
	それ以外	1.00	1.18 ～ 8.96	100.00	それ以外	0.00 ～ 8.96	2.66	13.46	それ以外	1.00	5.00 ～ 11.78	100.00	それ以外	5.00 ～ 15.76	2.66	13.46	
6	100kN/㎡を超える	1.00	0.00 ～ 0.66	109.89	3mを超える	— ～ —	—	—	100kN/㎡を超える	1.00	11.82 ～ 13.90	109.89	3mを超える	— ～ —	—	—	
	それ以外	1.00	0.66 ～ 8.45	100.00	それ以外	0.00 ～ 8.45	2.46	12.42	それ以外	1.00	5.00 ～ 11.82	100.00	それ以外	5.00 ～ 13.90	2.46	12.42	
7	100kN/㎡を超える	1.00	0.00 ～ 0.02	100.27	3mを超える	— ～ —	—	—	100kN/㎡を超える	1.00	10.55 ～ 10.60	100.27	3mを超える	— ～ —	—	—	
	それ以外	1.00	0.02 ～ 7.80	100.00	それ以外	0.00 ～ 7.80	2.15	10.89	それ以外	1.00	5.00 ～ 10.55	100.00	それ以外	5.00 ～ 10.60	2.15	10.89	
8	100kN/㎡を超える	—	— ～ —	—	3mを超える	— ～ —	—	—	100kN/㎡を超える	—	— ～ —	—	3mを超える	— ～ —	—	—	
	それ以外	1.00	0.00 ～ 5.79	72.47	それ以外	0.00 ～ 5.79	2.06	10.40	それ以外	1.00	5.00 ～ 7.86	72.47	それ以外	5.00 ～ 7.86	2.06	10.40	
9	100kN/㎡を超える	—	— ～ —	—	3mを超える	— ～ —	—	—	100kN/㎡を超える	—	— ～ —	—	3mを超える	— ～ —	—	—	
	それ以外	1.00	0.00 ～ 3.56	44.95	それ以外	0.00 ～ 3.56	2.30	11.63	それ以外	1.00	5.00 ～ 5.80	44.95	それ以外	5.00 ～ 5.80	2.30	11.63	
10	100kN/㎡を超える	—	— ～ —	—	3mを超える	— ～ —	—	—	100kN/㎡を超える	—	— ～ —	—	3mを超える	— ～ —	—	—	
	それ以外	1.00	0.00 ～ 5.17	64.46	それ以外	0.00 ～ 5.17	1.80	9.09	それ以外	1.00	5.00 ～ 5.60	64.46	それ以外	5.00 ～ 5.60	1.80	9.09	
11	100kN/㎡を超える	—	— ～ —	—	3mを超える	— ～ —	—	—	100kN/㎡を超える	—	— ～ —	—	3mを超える	— ～ —	—	—	
	それ以外	1.00	0.00 ～ 5.68	71.02	それ以外	0.00 ～ 5.68	1.93	9.75	それ以外	1.00	5.00 ～ 6.80	71.02	それ以外	5.00 ～ 6.80	1.93	9.75	
12	100kN/㎡を超える	—	— ～ —	—	3mを超える	— ～ —	—	—	100kN/㎡を超える	—	— ～ —	—	3mを超える	— ～ —	—	—	
	それ以外	1.00	0.00 ～ 6.95	88.05	それ以外	0.00 ～ 6.95	1.86	9.38	それ以外	1.00	5.00 ～ 8.80	88.05	それ以外	5.00 ～ 8.80	1.86	9.38	
13	100kN/㎡を超える	—	— ～ —	—	3mを超える	— ～ —	—	—	100kN/㎡を超える	—	— ～ —	—	3mを超える	— ～ —	—	—	
	それ以外	1.00	0.00 ～ 6.28	78.86	それ以外	0.00 ～ 6.28	1.95	9.88	それ以外	1.00	5.00 ～ 8.00	78.86	それ以外	5.00 ～ 8.00	1.95	9.88	
14	100kN/㎡を超える	—	— ～ —	—	3mを超える	— ～ —	—	—	100kN/㎡を超える	—	— ～ —	—	3mを超える	— ～ —	—	—	
	それ以外	1.00	0.00 ～ 5.65	70.61	それ以外	0.00 ～ 5.65	1.97	9.98	それ以外	1.00	5.00 ～ 7.00	70.61	それ以外	5.00 ～ 7.00	1.97	9.98	
15	100kN/㎡を超える	—	— ～ —	—	3mを超える	— ～ —	—	—	100kN/㎡を超える	—	— ～ —	—	3mを超える	— ～ —	—	—	
	それ以外	1.00	0.00 ～ 4.34	54.22	それ以外	0.00 ～ 4.34	1.97	9.98	それ以外	1.00	5.00 ～ 5.00	54.22	それ以外	5.00 ～ 5.00	1.97	9.98	

岩手県