


土砂災害防止に関する基礎調査(急傾斜地の崩壊)

表紙 概況、位置図

自然現象の種類	急傾斜地の崩壊
箇所番号	209BN5509
箇所名	新山F
所在地	一関市千厩町磐清水字新山
調査機関	岩手県南広域振興局土木部 一関土木センター



概況図(S=1:200,000)

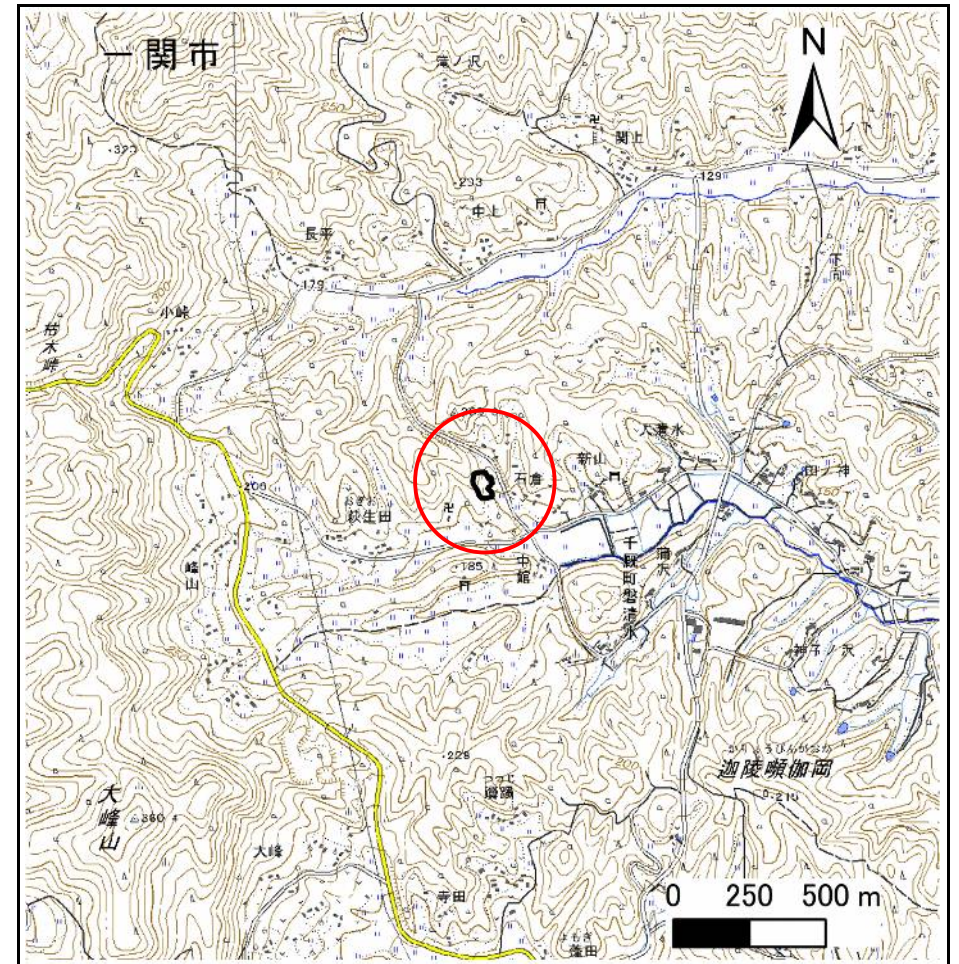

位置図(S=1:25,000)

急傾斜地の崩壊区域調査

様式3-1 危害のおそれのある土地、著しい危害のおそれのある土地の設定図

調査年度

2023年度

急傾斜地の位置

箇所番号


209BN5509

箇所名

新山F

所在地

一関市千厩町磐清水字新山

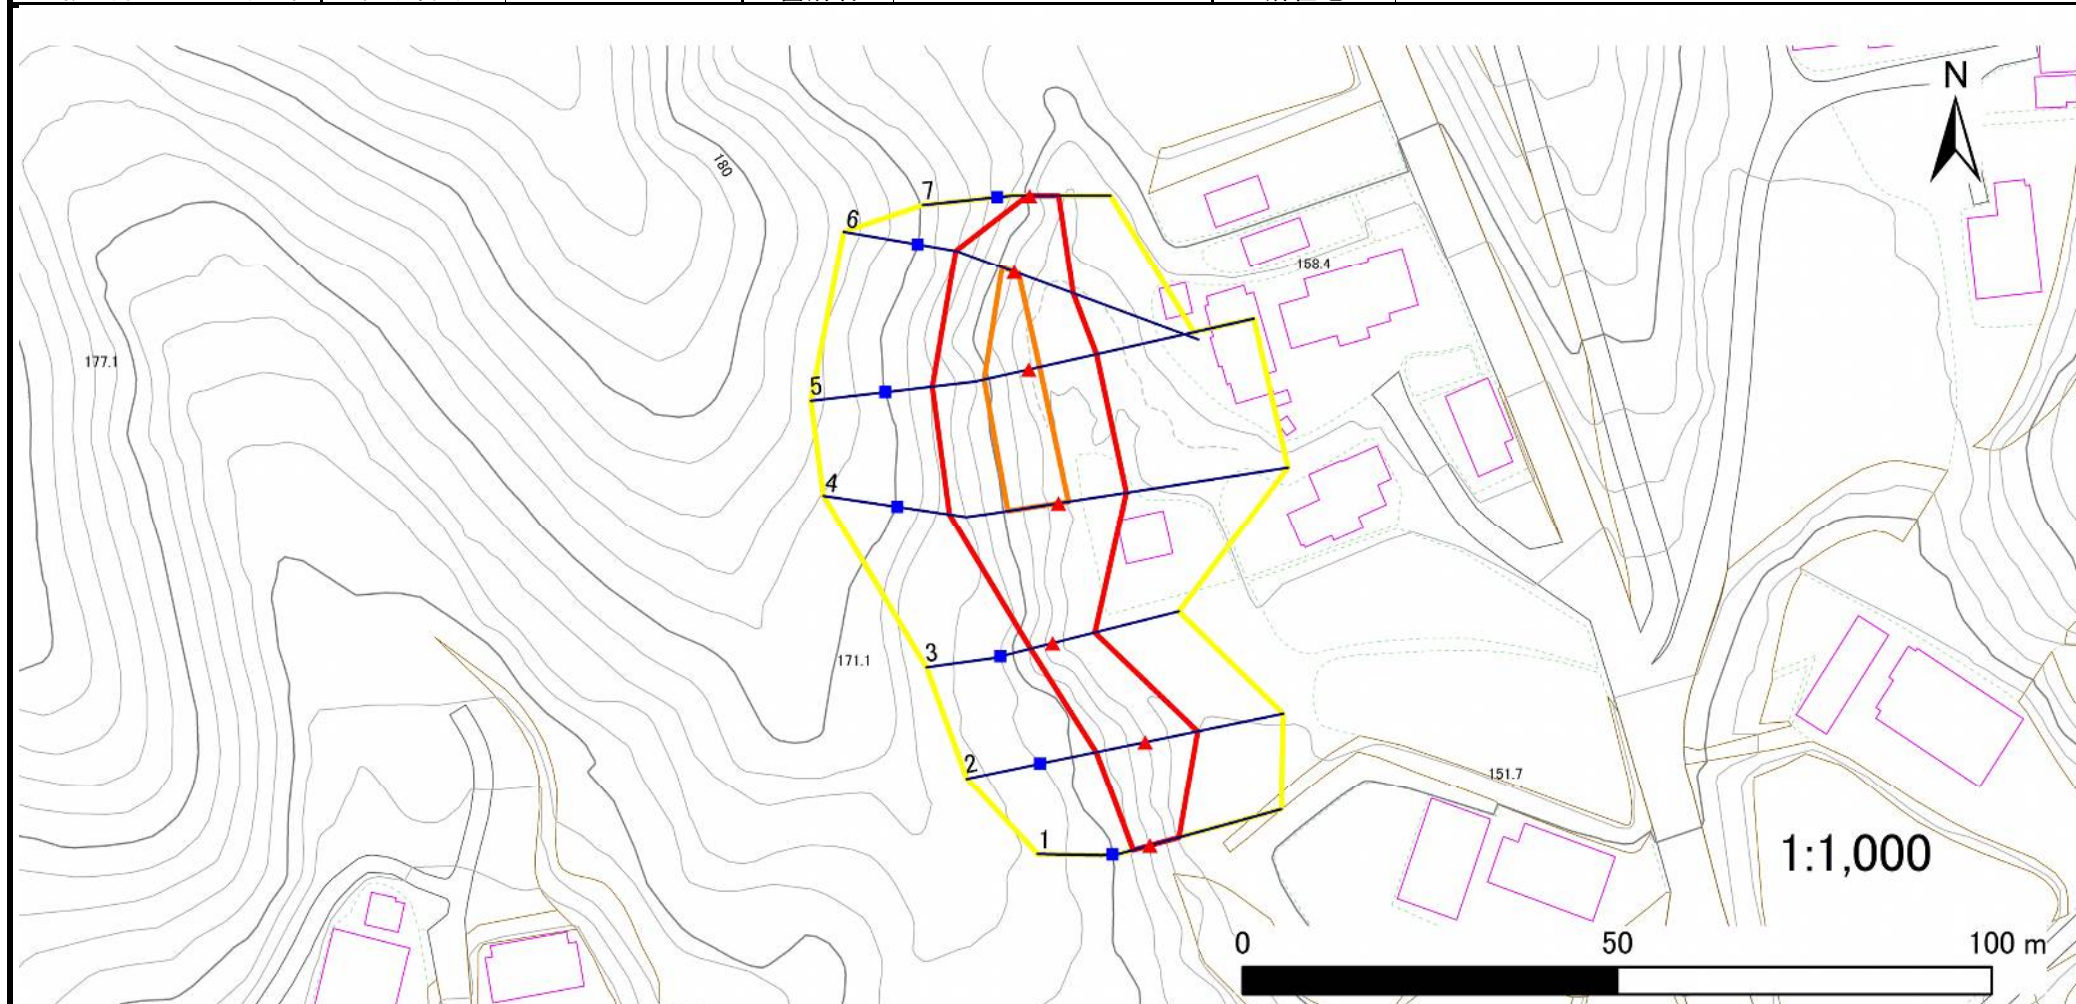

凡例

■ 上端
▲ 下端

— 横断測線

黄色の枠 危害のおそれのある土地の区域
赤色の枠 著しい危害のおそれのある土地の区域

著しい危害のおそれのある土地の区域

オレンジ色の枠 土石等の移動による力が100kN/m²を超える範囲
茶色の枠 土石等の堆積高が3mを超える範囲

土石等の移動による力が100kN/m²を超える範囲

土石等の堆積高が3mを超える範囲

急傾斜地の崩壊区域調書

様式3-2 建築物に作用すると想定される衝撃に関する事項(1/1)

調査年度

2023年度

急傾斜地の位置				箇所番号		209BN5509		箇所名		新山F		所在地		一関市千厩町磐清水字新山																		
横断 測線 番号	急傾斜地の下端に隣接する土地																急傾斜地内															
	土石等の移動の高さと力の大きさ								土石等の堆積高さと力の大きさ								土石等の移動の高さと力の大きさ								土石等の堆積高さと力の大きさ							
	区 分		高さ (m)	下端からの距離 (m)		力の大きさ (kN/㎡)		区 分		高さ (m)	下端からの水平 距離(m)		力の大きさ (kN/㎡)		区 分		高さ (m)	上端からの比高 (m)		力の大きさ (kN/㎡)		区 分		高さ (m)	上端からの比高 (m)		力の大きさ (kN/㎡)					
1	100kN/㎡を超える		—	— ～ —		—		3mを超える		—	— ～ —		—		100kN/㎡を超える		—	— ～ —		—		3mを超える		—	— ～ —		—					
	それ以外		1.00	0.00 ～ 4.02		50.37		それ以外		0.00 ～ 4.02	2.50		12.61		それ以外		1.00	5.00 ～ 9.08		50.37		それ以外		5.00 ～ 9.08	2.50		12.61					
2	100kN/㎡を超える		—	— ～ —		—		3mを超える		—	— ～ —		—		100kN/㎡を超える		—	— ～ —		—		3mを超える		—	— ～ —		—					
	それ以外		1.00	0.00 ～ 7.17		91.12		それ以外		0.00 ～ 0.00	1.65		8.36		それ以外		1.00	5.00 ～ 9.40		91.12		それ以外		5.00 ～ 9.40	1.65		8.36					
3	100kN/㎡を超える		—	— ～ —		—		3mを超える		—	— ～ —		—		100kN/㎡を超える		—	— ～ —		—		3mを超える		—	— ～ —		—					
	それ以外		1.00	0.00 ～ 5.81		72.73		それ以外		0.00 ～ 5.81	2.14		10.81		それ以外		1.00	5.00 ～ 8.68		72.73		それ以外		5.00 ～ 8.68	2.14		10.81					
4	100kN/㎡を超える		1.00	0.00 ～ 1.38		121.01		3mを超える		—	— ～ —		—		100kN/㎡を超える		1.00	10.65 ～ 15.50		121.01		3mを超える		—	— ～ —		—					
	それ以外		1.00	1.38 ～ 9.17		100.00		それ以外		0.00 ～ 9.17	2.30		11.61		それ以外		1.00	5.00 ～ 10.65		100.00		それ以外		5.00 ～ 15.50	2.30		11.61					
5	100kN/㎡を超える		1.00	0.00 ～ 1.47		122.43		3mを超える		—	— ～ —		—		100kN/㎡を超える		1.00	10.54 ～ 15.38		122.43		3mを超える		—	— ～ —		—					
	それ以外		1.00	1.47 ～ 9.26		100.00		それ以外		0.00 ～ 9.26	2.40		12.13		それ以外		1.00	5.00 ～ 10.54		100.00		それ以外		5.00 ～ 15.38	2.40		12.13					
6	100kN/㎡を超える		1.00	0.00 ～ 0.57		108.46		3mを超える		—	— ～ —		—		100kN/㎡を超える		1.00	11.38 ～ 13.05		108.46		3mを超える		—	— ～ —		—					
	それ以外		1.00	0.57 ～ 8.35		100.00		それ以外		0.00 ～ 8.35	2.40		12.15		それ以外		1.00	5.00 ～ 11.38		100.00		それ以外		5.00 ～ 13.05	2.40		12.15					
7	100kN/㎡を超える		—	— ～ —		—		3mを超える		—	— ～ —		—		100kN/㎡を超える		—	— ～ —		—		3mを超える		—	— ～ —		—					
	それ以外		1.00	0.00 ～ 3.89		48.86		それ以外		0.00 ～ 3.89	2.17		10.97		それ以外		1.00	5.00 ～ 5.40		48.86		それ以外		5.00 ～ 5.40	2.17		10.97					
	100kN/㎡を超える			～				3mを超える		～	～				100kN/㎡を超える			～				3mを超える		～	～							
	それ以外			～				それ以外		～	～				それ以外			～				それ以外		～	～							
	100kN/㎡を超える			～				3mを超える		～	～				100kN/㎡を超える			～				3mを超える		～	～							
	それ以外			～				それ以外		～	～				それ以外			～				それ以外		～	～							
