



土砂災害防止に関する基礎調査(急傾斜地の崩壊)

表紙 概況、位置図

自然現象の種類	急傾斜地の崩壊
箇所番号	209BN5511-2
箇所名	関上N
所在地	一関市千厩町磐清水字関上
調査機関	岩手県県南広域振興局土木部 一関土木センター

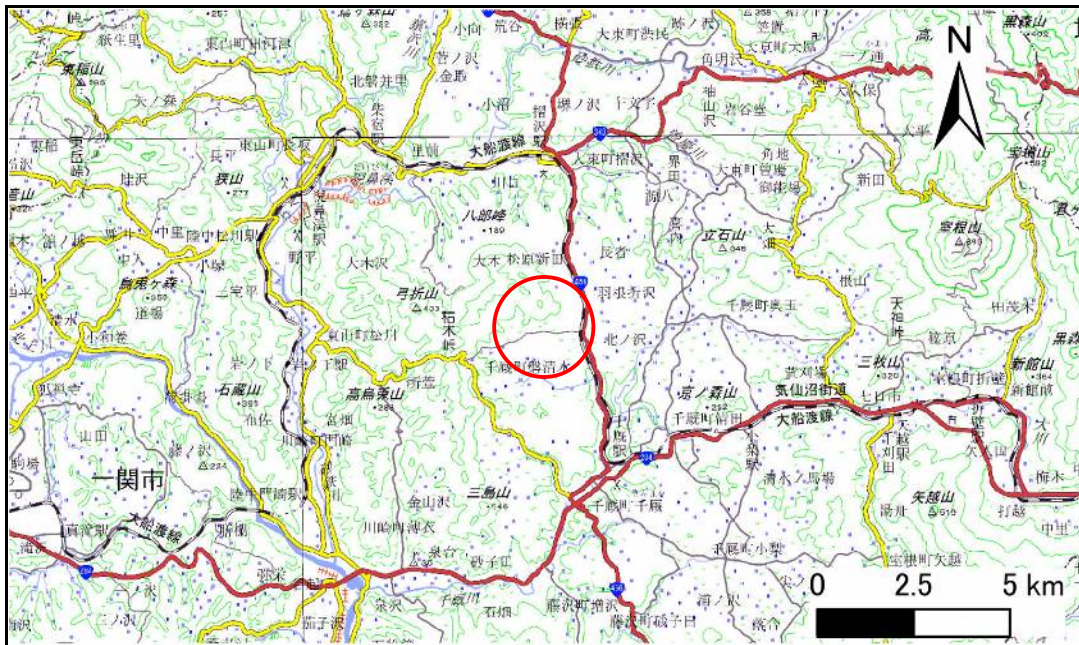

概況図(S=1:200,000)

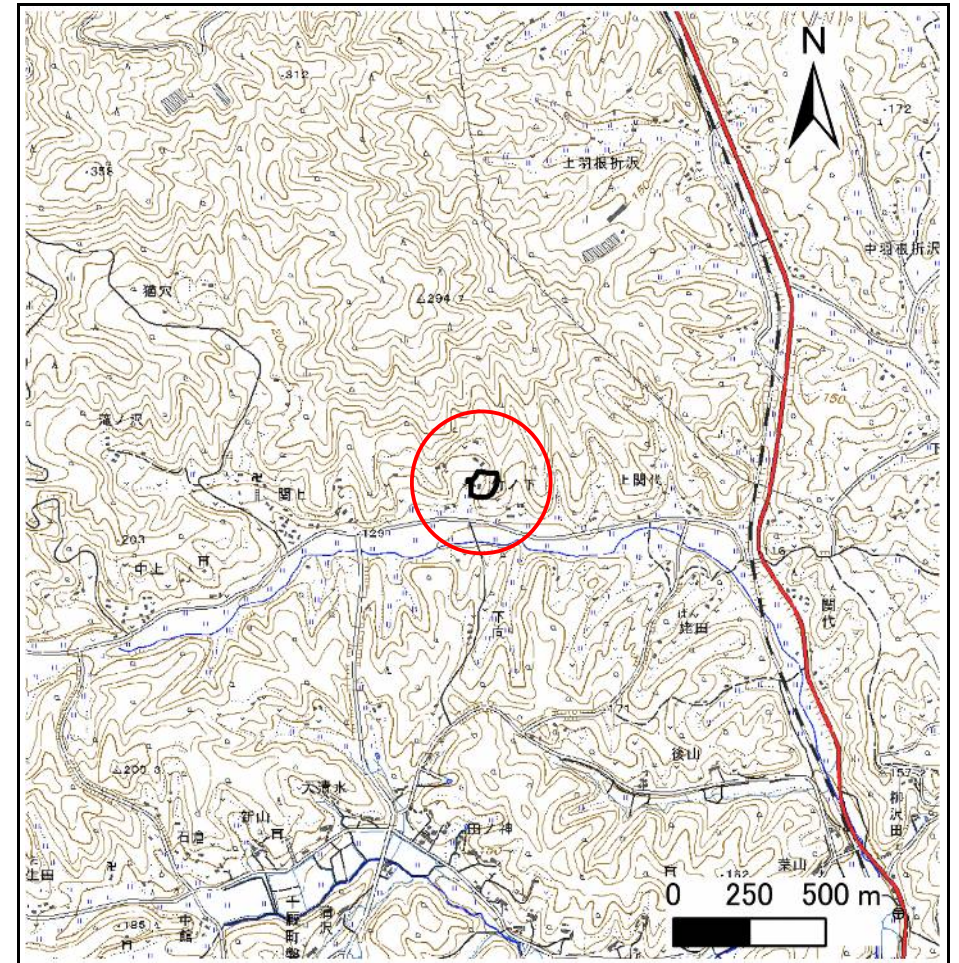

位置図(S=1:25,000)

急傾斜地の崩壊区域調査

様式3-1 危害のおそれのある土地、著しい危害のおそれのある土地の設定図

調査年度

2023年度

急傾斜地の位置

箇所番号


209BN5511-2

箇所名

関上N

所在地

一関市千厩町磐清水字関上

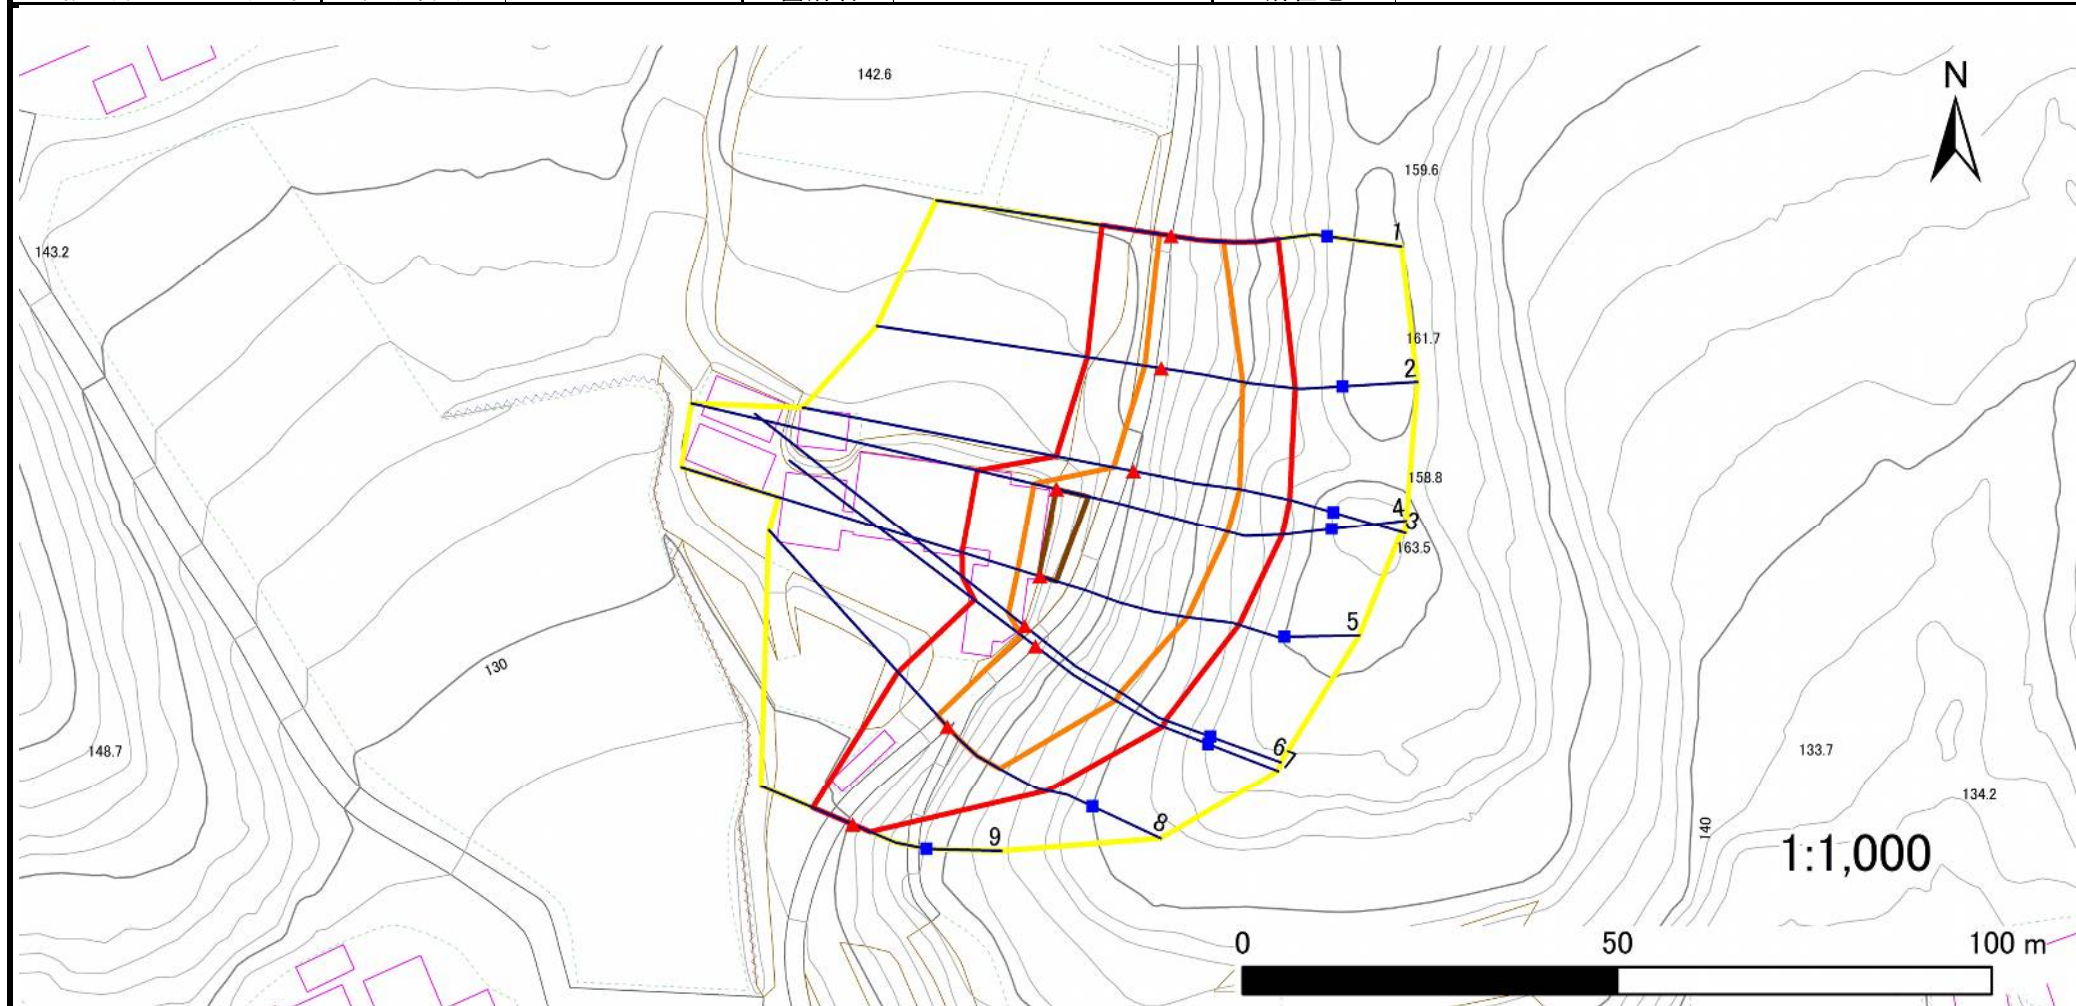

凡例

■ 上端
▲ 下端

— 横断測線

黄色の枠 危害のおそれのある土地の区域
赤色の枠 著しい危害のおそれのある土地の区域

オレンジ色の枠 土石等の移動による力が 100kN/m^2 を超える範囲
茶色の枠 土石等の堆積高が 3m を超える範囲

急傾斜地の崩壊区域調書

様式3-2 建築物に作用すると想定される衝撃に関する事項(1/1)

調査年度	2023年度
------	--------

急傾斜地の位置		箇所番号		209BN5511-2		箇所名		関上N		所在地		一関市千厩町磐清水字関上				
横断 測線 番号	急傾斜地の下端に隣接する土地								急傾斜地内							
	土石等の移動の高さと力の大きさ				土石等の堆積高さと力の大きさ				土石等の移動の高さと力の大きさ				土石等の堆積高さと力の大きさ			
	区 分	高さ (m)	下端からの距離 (m)	力の大きさ (kN/㎡)	区 分	下端からの水平 距離(m)	高さ (m)	力の大きさ (kN/㎡)	区 分	高さ (m)	上端からの比高 (m)	力の大きさ (kN/㎡)	区 分	上端からの比高 (m)	高さ (m)	力の大きさ (kN/㎡)
1	100kN/㎡を超える	1.00	0.00 ~ 1.55	123.60	3mを超える	— ~ —	—	—	100kN/㎡を超える	1.00	10.54 ~ 15.85	123.60	3mを超える	— ~ —	—	—
	それ以外	1.00	1.55 ~ 9.33	100.00	それ以外	0.00 ~ 9.33	2.35	11.89	それ以外	1.00	5.00 ~ 10.54	100.00	それ以外	5.00 ~ 15.85	2.35	11.89
2	100kN/㎡を超える	1.00	0.00 ~ 2.20	134.25	3mを超える	— ~ —	—	—	100kN/㎡を超える	1.00	10.53 ~ 19.19	134.25	3mを超える	— ~ —	—	—
	それ以外	1.00	2.20 ~ 9.99	100.00	それ以外	0.00 ~ 9.99	2.39	12.08	それ以外	1.00	5.00 ~ 10.53	100.00	それ以外	5.00 ~ 19.19	2.39	12.08
3	100kN/㎡を超える	1.00	0.00 ~ 2.69	142.31	3mを超える	— ~ —	—	—	100kN/㎡を超える	1.00	10.59 ~ 22.45	142.31	3mを超える	— ~ —	—	—
	それ以外	1.00	2.69 ~ 10.47	100.00	それ以外	0.00 ~ 10.47	2.78	14.05	それ以外	1.00	5.00 ~ 10.59	100.00	それ以外	5.00 ~ 22.45	2.78	14.05
4	100kN/㎡を超える	1.00	0.00 ~ 3.07	148.88	3mを超える	0.00 ~ 0.03	3.02	15.24	100kN/㎡を超える	1.00	10.54 ~ 28.27	148.88	3mを超える	25.00 ~ 28.27	3.02	15.24
	それ以外	1.00	3.07 ~ 10.85	100.00	それ以外	0.03 ~ 10.85	3.00	15.16	それ以外	1.00	5.00 ~ 10.54	100.00	それ以外	5.00 ~ 25.00	3.00	15.16
5	100kN/㎡を超える	1.00	0.00 ~ 3.07	148.93	3mを超える	0.00 ~ 0.16	3.08	15.59	100kN/㎡を超える	1.00	10.54 ~ 26.77	148.93	3mを超える	25.00 ~ 26.77	3.08	15.59
	それ以外	1.00	3.07 ~ 10.86	100.00	それ以外	0.16 ~ 10.86	3.00	15.16	それ以外	1.00	5.00 ~ 10.54	100.00	それ以外	5.00 ~ 25.00	3.00	15.16
6	100kN/㎡を超える	1.00	0.00 ~ 2.68	142.29	3mを超える	— ~ —	—	—	100kN/㎡を超える	1.00	10.53 ~ 22.77	142.29	3mを超える	— ~ —	—	—
	それ以外	1.00	2.68 ~ 10.47	100.00	それ以外	0.00 ~ 10.47	2.73	13.79	それ以外	1.00	5.00 ~ 10.53	100.00	それ以外	5.00 ~ 22.77	2.73	13.79
7	100kN/㎡を超える	1.00	0.00 ~ 2.37	137.06	3mを超える	— ~ —	—	—	100kN/㎡を超える	1.00	10.53 ~ 20.47	137.06	3mを超える	— ~ —	—	—
	それ以外	1.00	2.37 ~ 10.16	100.00	それ以外	0.00 ~ 10.16	2.71	13.67	それ以外	1.00	5.00 ~ 10.53	100.00	それ以外	5.00 ~ 20.47	2.71	13.67
8	100kN/㎡を超える	1.00	0.00 ~ 1.92	129.58	3mを超える	— ~ —	—	—	100kN/㎡を超える	1.00	10.53 ~ 17.55	129.58	3mを超える	— ~ —	—	—
	それ以外	1.00	1.92 ~ 9.70	100.00	それ以外	0.00 ~ 9.70	2.39	12.06	それ以外	1.00	5.00 ~ 10.53	100.00	それ以外	5.00 ~ 17.55	2.39	12.06
9	100kN/㎡を超える	—	— ~ —	—	3mを超える	— ~ —	—	—	100kN/㎡を超える	—	— ~ —	—	3mを超える	— ~ —	—	—
	それ以外	1.00	0.00 ~ 5.73	71.61	それ以外	0.00 ~ 0.00	1.63	8.24	それ以外	1.00	5.00 ~ 6.60	71.61	それ以外	5.00 ~ 6.60	1.63	8.24
	100kN/㎡を超える		~		3mを超える	~			100kN/㎡を超える		~		3mを超える	~		
	それ以外		~		それ以外	~			それ以外		~		それ以外	~		
	100kN/㎡を超える		~		3mを超える	~			100kN/㎡を超える		~		3mを超える	~		
	それ以外		~		それ以外	~			それ以外		~		それ以外	~		
