


土砂災害防止に関する基礎調査(急傾斜地の崩壊)

表紙 概況、位置図

自然現象の種類	急傾斜地の崩壊
箇所番号	209BN5514
箇所名	関上O
所在地	一関市千厩町磐清水字関上
調査機関	岩手県県南広域振興局土木部 一関土木センター



概況図(S=1:200,000)

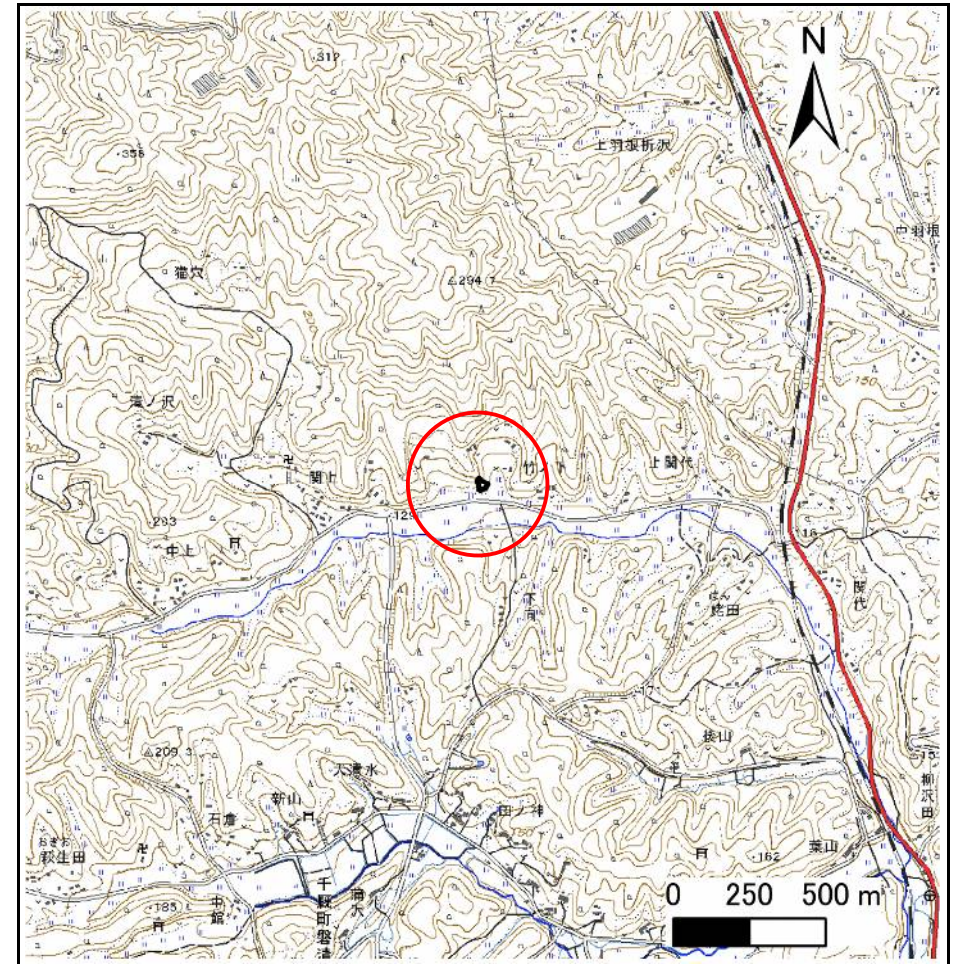

位置図(S=1:25,000)

急傾斜地の崩壊区域調査

様式3-1 危害のおそれのある土地、著しい危害のおそれのある土地の設定図

調査年度

2023年度

急傾斜地の位置

箇所番号


209BN5514

箇所名

関上O

所在地

一関市千厩町磐清水字関上

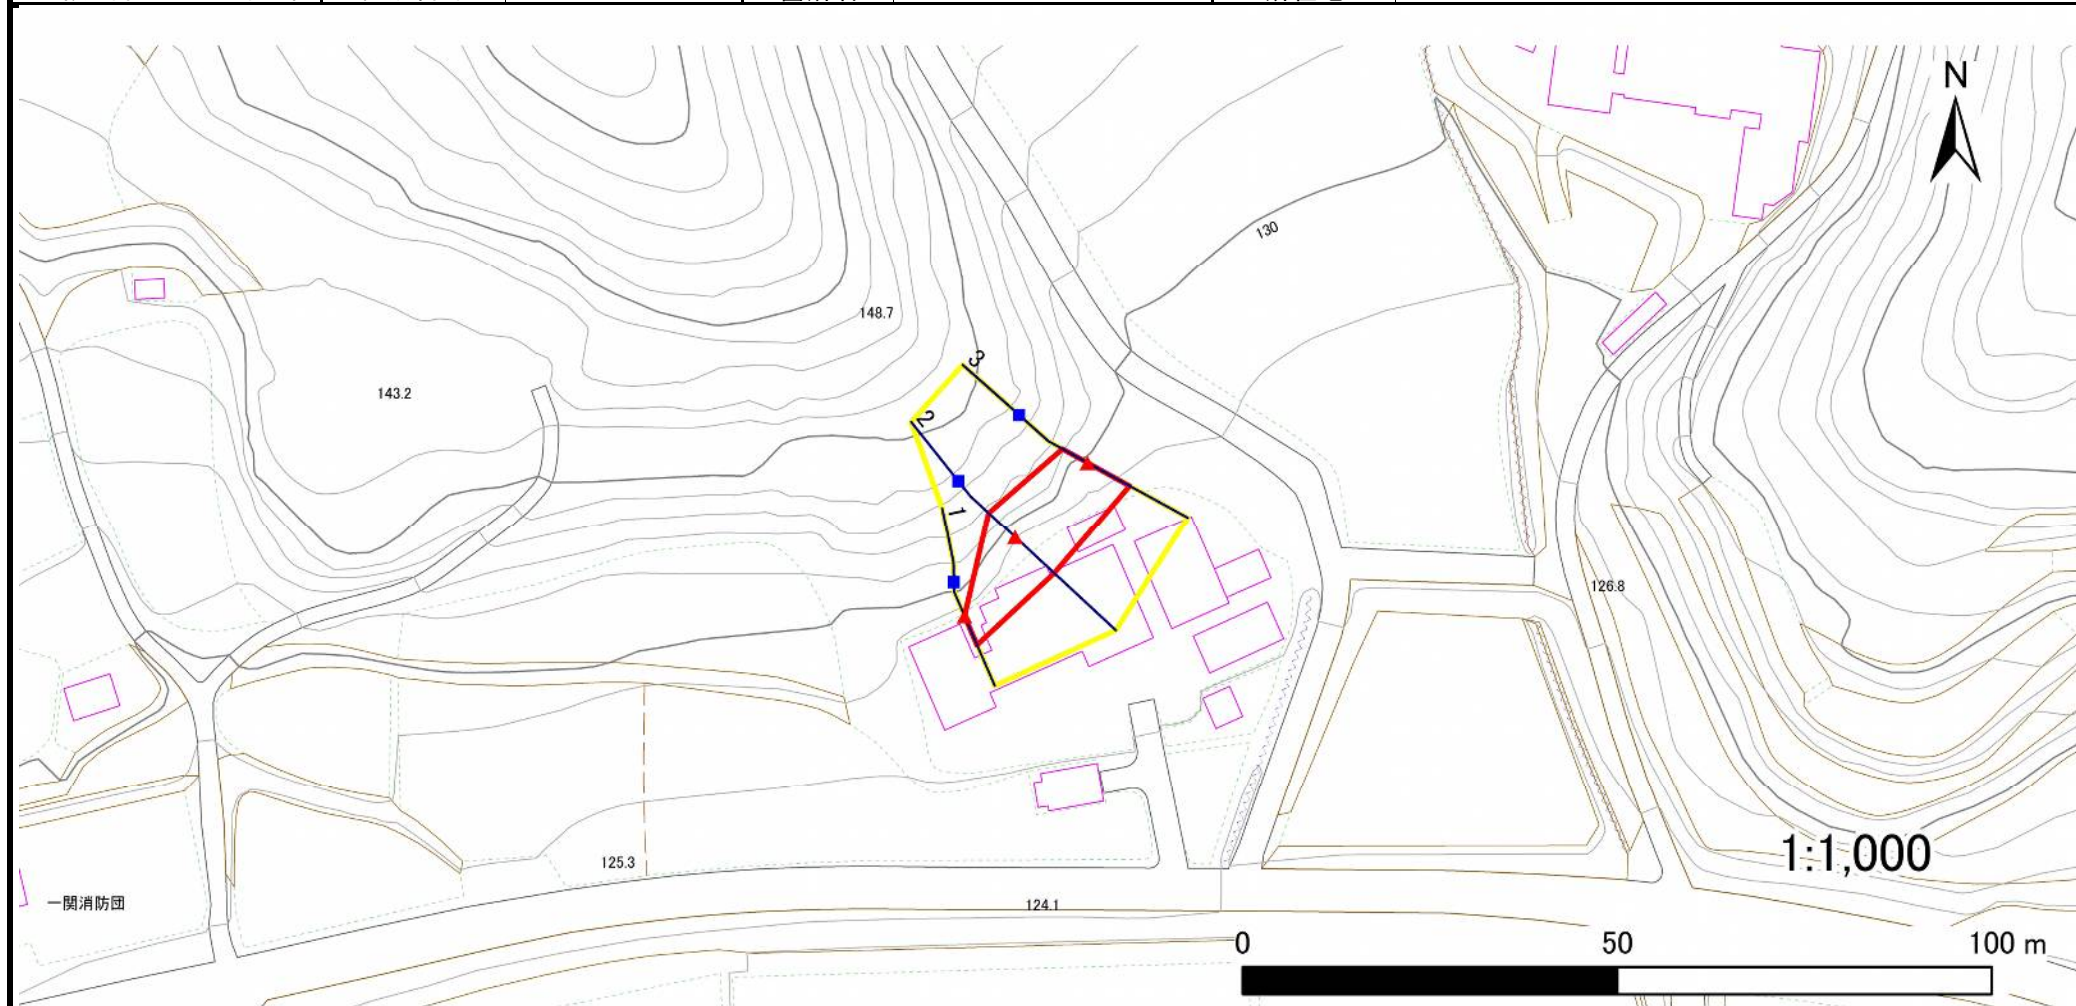

凡例

■ 上端
▲ 下端

— 横断測線

□ 危害のおそれのある土地の区域
□ 著しい危害のおそれのある土地の区域

土石等の移動による力が 100kN/m^2 を超える範囲
土石等の堆積高が 3m を超える範囲

□ 土石等の移動による力が 100kN/m^2 を超える範囲
□ 土石等の堆積高が 3m を超える範囲

急傾斜地の崩壊区域調書

様式3-2 建築物に作用すると想定される衝撃に関する事項(1/1)

調査年度	2023年度
------	--------

急傾斜地の位置		箇所番号			箇所名		関上O		所在地		一関市千厩町磐清水字関上										
横断 測線 番号	急傾斜地の下端に隣接する土地								急傾斜地内												
	土石等の移動の高さと力の大きさ				土石等の堆積高さと力の大きさ				土石等の移動の高さと力の大きさ				土石等の堆積高さと力の大きさ								
	区 分	高さ (m)	下端からの距離 (m)	力の大きさ (kN/㎡)	区 分	下端からの水平 距離(m)	高さ (m)	力の大きさ (kN/㎡)	区 分	高さ (m)	上端からの比高 (m)	力の大きさ (kN/㎡)	区 分	上端からの比高 (m)	高さ (m)	力の大きさ (kN/㎡)					
1	100kN/㎡を超える	—	— ～ —	—	3mを超える	— ～ —	—	—	100kN/㎡を超える	—	— ～ —	—	3mを超える	— ～ —	—	—					
	それ以外	1.00	0.00 ～ 4.18	52.23	それ以外	0.00 ～ 4.18	2.03	10.24	それ以外	1.00	5.00 ～ 5.00	52.23	それ以外	5.00 ～ 5.00	2.03	10.24					
2	100kN/㎡を超える	—	— ～ —	—	3mを超える	— ～ —	—	—	100kN/㎡を超える	—	— ～ —	—	3mを超える	— ～ —	—	—					
	それ以外	1.00	0.00 ～ 7.10	90.13	それ以外	0.00 ～ 7.10	1.85	9.36	それ以外	1.00	5.00 ～ 9.10	90.13	それ以外	5.00 ～ 9.10	1.85	9.36					
3	100kN/㎡を超える	—	— ～ —	—	3mを超える	— ～ —	—	—	100kN/㎡を超える	—	— ～ —	—	3mを超える	— ～ —	—	—					
	それ以外	1.00	0.00 ～ 6.39	80.40	それ以外	0.00 ～ 0.00	1.68	8.51	それ以外	1.00	5.00 ～ 7.60	80.40	それ以外	5.00 ～ 7.60	1.68	8.51					
	100kN/㎡を超える		～		3mを超える	～			100kN/㎡を超える		～		3mを超える	～							
	それ以外		～		それ以外	～			それ以外		～		それ以外	～							
	100kN/㎡を超える		～		3mを超える	～			100kN/㎡を超える		～		3mを超える	～							
	それ以外		～		それ以外	～			それ以外		～		それ以外	～							
	100kN/㎡を超える		～		3mを超える	～			100kN/㎡を超える		～		3mを超える	～							
	それ以外		～		それ以外	～			それ以外		～		それ以外	～							
	100kN/㎡を超える		～		3mを超える	～			100kN/㎡を超える		～		3mを超える	～							
	それ以外		～		それ以外	～			それ以外		～		それ以外	～							
	100kN/㎡を超える		～		3mを超える	～			100kN/㎡を超える		～		3mを超える	～							
	それ以外		～		それ以外	～			それ以外		～		それ以外	～							
