



土砂災害防止に関する基礎調査(急傾斜地の崩壊)

表紙 概況、位置図

自然現象の種類	急傾斜地の崩壊
箇所番号	209BN5515
箇所名	上関代D
所在地	一関市千厩町磐清水字上関代
調査機関	岩手県南広域振興局土木部 一関土木センター

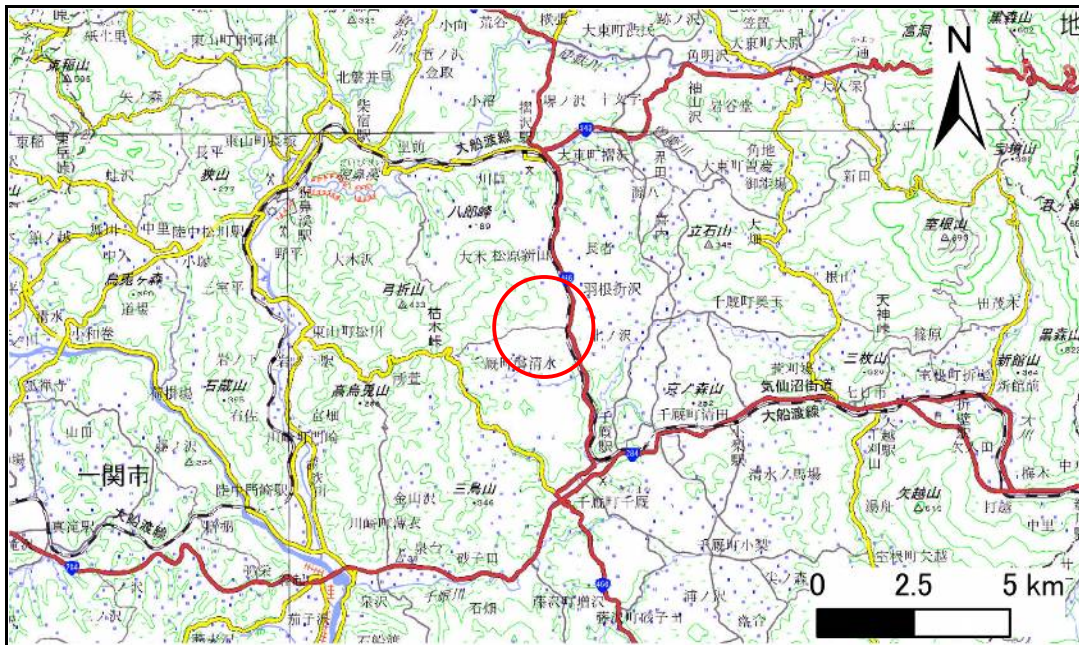

概況図(S=1:200,000)

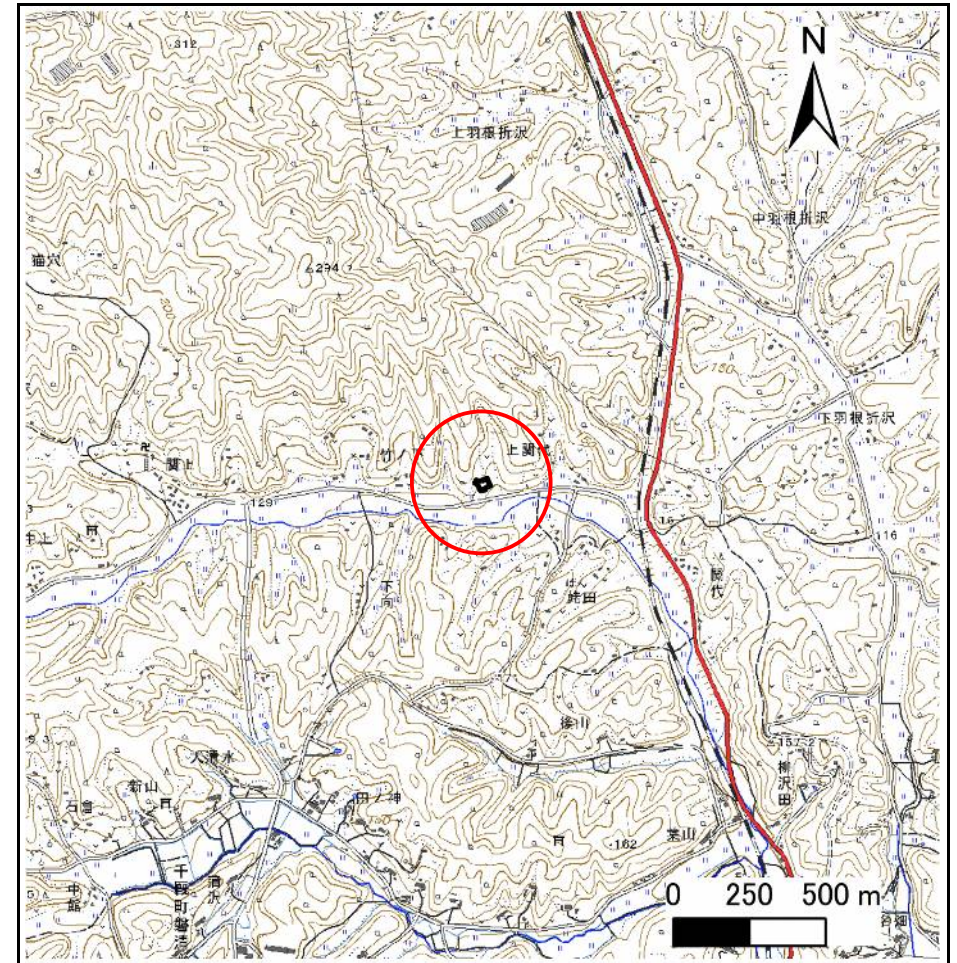

位置図(S=1:25,000)

急傾斜地の崩壊区域調書

様式3-1 危害のおそれのある土地、著しい危害のおそれのある土地の設定図

調査年度

2023年度

急傾斜地の位置

箇所番号


209BN5515

箇所名

上関代D

所在地

一関市千厩町磐清水字上関代

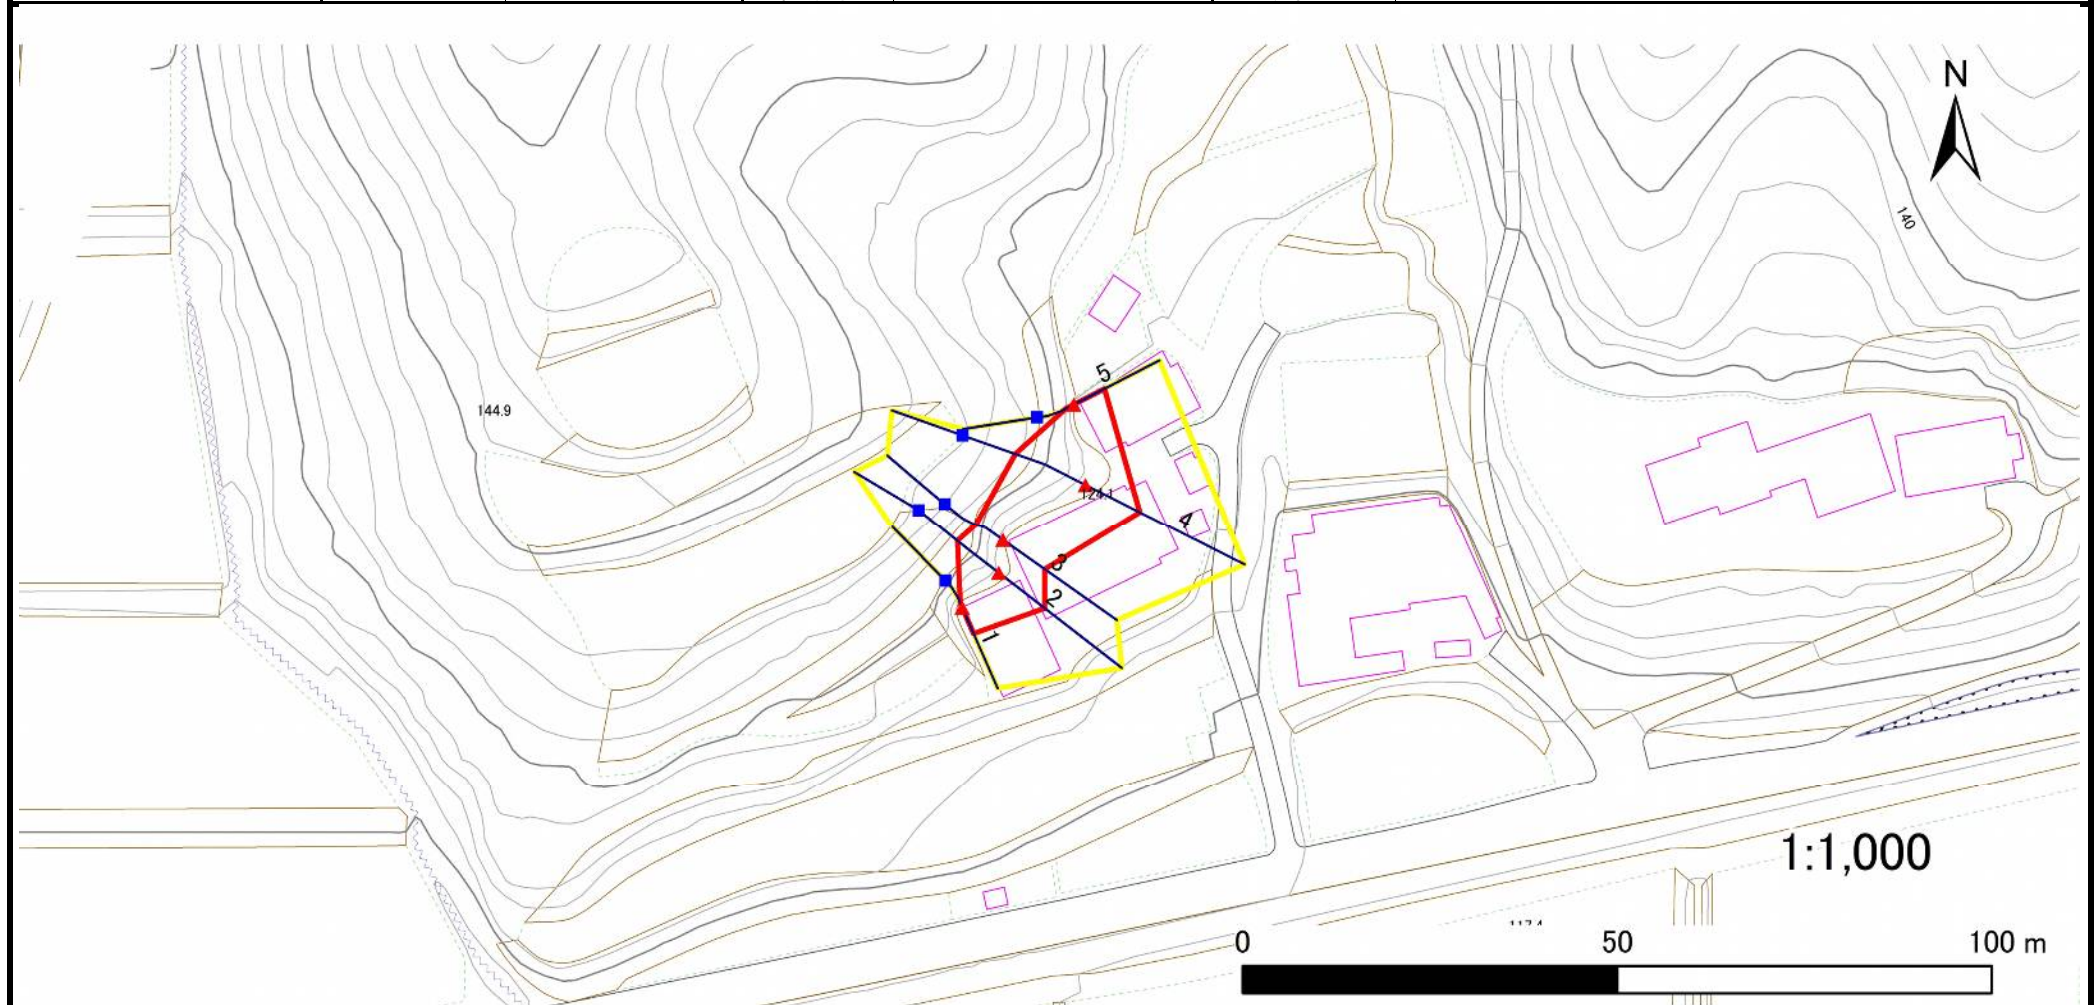

凡例

■ 上端
▲ 下端

— 横断測線

□ 危害のおそれのある土地の区域
□ 著しい危害のおそれのある土地の区域

□ 土石等の移動による力が 100kN/m^2 を超える範囲
□ 土石等の堆積高が 3m を超える範囲

急傾斜地の崩壊区域調書

様式3-2 建築物に作用すると想定される衝撃に関する事項(1/1)

調査年度 2023年度

急傾斜地の位置				箇所番号		箇所名		上関代D		所在地		一関市千厩町磐清水字上関代				
横断 測線 番号	急傾斜地の下端に隣接する土地								急傾斜地内							
	土石等の移動の高さと力の大きさ				土石等の堆積高さと力の大きさ				土石等の移動の高さと力の大きさ				土石等の堆積高さと力の大きさ			
	区 分	高さ (m)	下端からの距離 (m)	力の大きさ (kN/㎡)	区 分	下端からの水平 距離(m)	高さ (m)	力の大きさ (kN/㎡)	区 分	高さ (m)	上端からの比高 (m)	力の大きさ (kN/㎡)	区 分	上端からの比高 (m)	高さ (m)	力の大きさ (kN/㎡)
1	100kN/㎡を超える	—	— ～ —	—	3mを超える	— ～ —	—	—	100kN/㎡を超える	—	— ～ —	—	3mを超える	— ～ —	—	—
	それ以外	1.00	0.00 ～ 3.76	47.30	それ以外	0.00 ～ 3.76	2.26	11.40	それ以外	1.00	5.00 ～ 5.80	47.30	それ以外	5.00 ～ 5.80	2.26	11.40
2	100kN/㎡を超える	—	— ～ —	—	3mを超える	— ～ —	—	—	100kN/㎡を超える	—	— ～ —	—	3mを超える	— ～ —	—	—
	それ以外	1.00	0.00 ～ 7.70	98.74	それ以外	0.00 ～ 7.70	2.17	10.99	それ以外	1.00	5.00 ～ 10.31	98.74	それ以外	5.00 ～ 10.31	2.17	10.99
3	100kN/㎡を超える	—	— ～ —	—	3mを超える	— ～ —	—	—	100kN/㎡を超える	—	— ～ —	—	3mを超える	— ～ —	—	—
	それ以外	1.00	0.00 ～ 6.79	85.87	それ以外	0.00 ～ 6.79	1.98	10.01	それ以外	1.00	5.00 ～ 9.25	85.87	それ以外	5.00 ～ 9.25	1.98	10.01
4	100kN/㎡を超える	1.00	0.00 ～ 0.31	104.51	3mを超える	— ～ —	—	—	100kN/㎡を超える	1.00	10.93 ～ 11.86	104.51	3mを超える	— ～ —	—	—
	それ以外	1.00	0.31 ～ 8.09	100.00	それ以外	0.00 ～ 8.09	2.06	10.41	それ以外	1.00	5.00 ～ 10.93	100.00	それ以外	5.00 ～ 11.86	2.06	10.41
5	100kN/㎡を超える	—	— ～ —	—	3mを超える	— ～ —	—	—	100kN/㎡を超える	—	— ～ —	—	3mを超える	— ～ —	—	—
	それ以外	1.00	0.00 ～ 4.57	56.97	それ以外	0.00 ～ 4.57	2.15	10.88	それ以外	1.00	5.00 ～ 6.40	56.97	それ以外	5.00 ～ 6.40	2.15	10.88
	100kN/㎡を超える		～		3mを超える	～			100kN/㎡を超える		～		3mを超える	～		
	それ以外		～		それ以外	～			それ以外		～		それ以外	～		
	100kN/㎡を超える		～		3mを超える	～			100kN/㎡を超える		～		3mを超える	～		
	それ以外		～		それ以外	～			それ以外		～		それ以外	～		
