


土砂災害防止に関する基礎調査(急傾斜地の崩壊)

表紙 概況、位置図

自然現象の種類	急傾斜地の崩壊
箇所番号	209BN5516
箇所名	下向
所在地	一関市千厩町磐清水字下向
調査機関	岩手県南広域振興局土木部 一関土木センター



概況図(S=1:200,000)

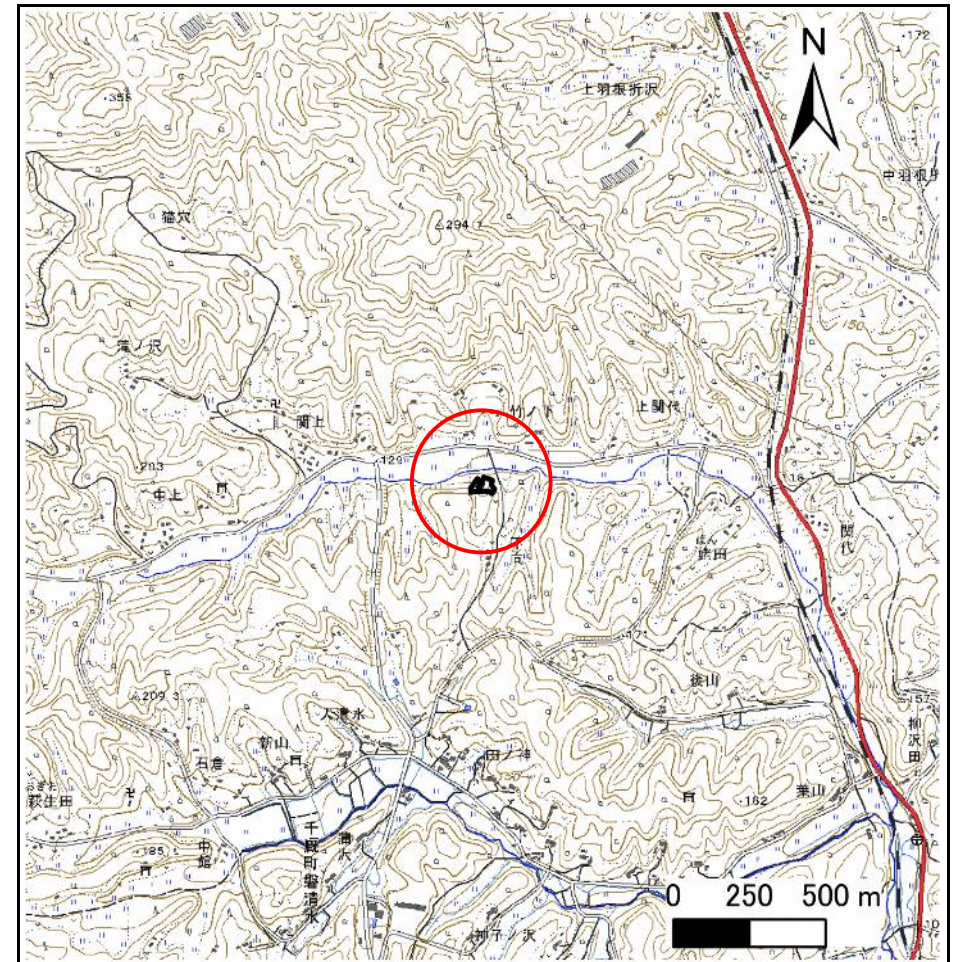

位置図(S=1:25,000)

急傾斜地の崩壊区域調書

様式3-1 危害のおそれのある土地、著しい危害のおそれのある土地の設定図

調査年度

2023年度

急傾斜地の位置

箇所番号


209BN5516

箇所名

下向

所在地

一関市千厩町磐清水字下向

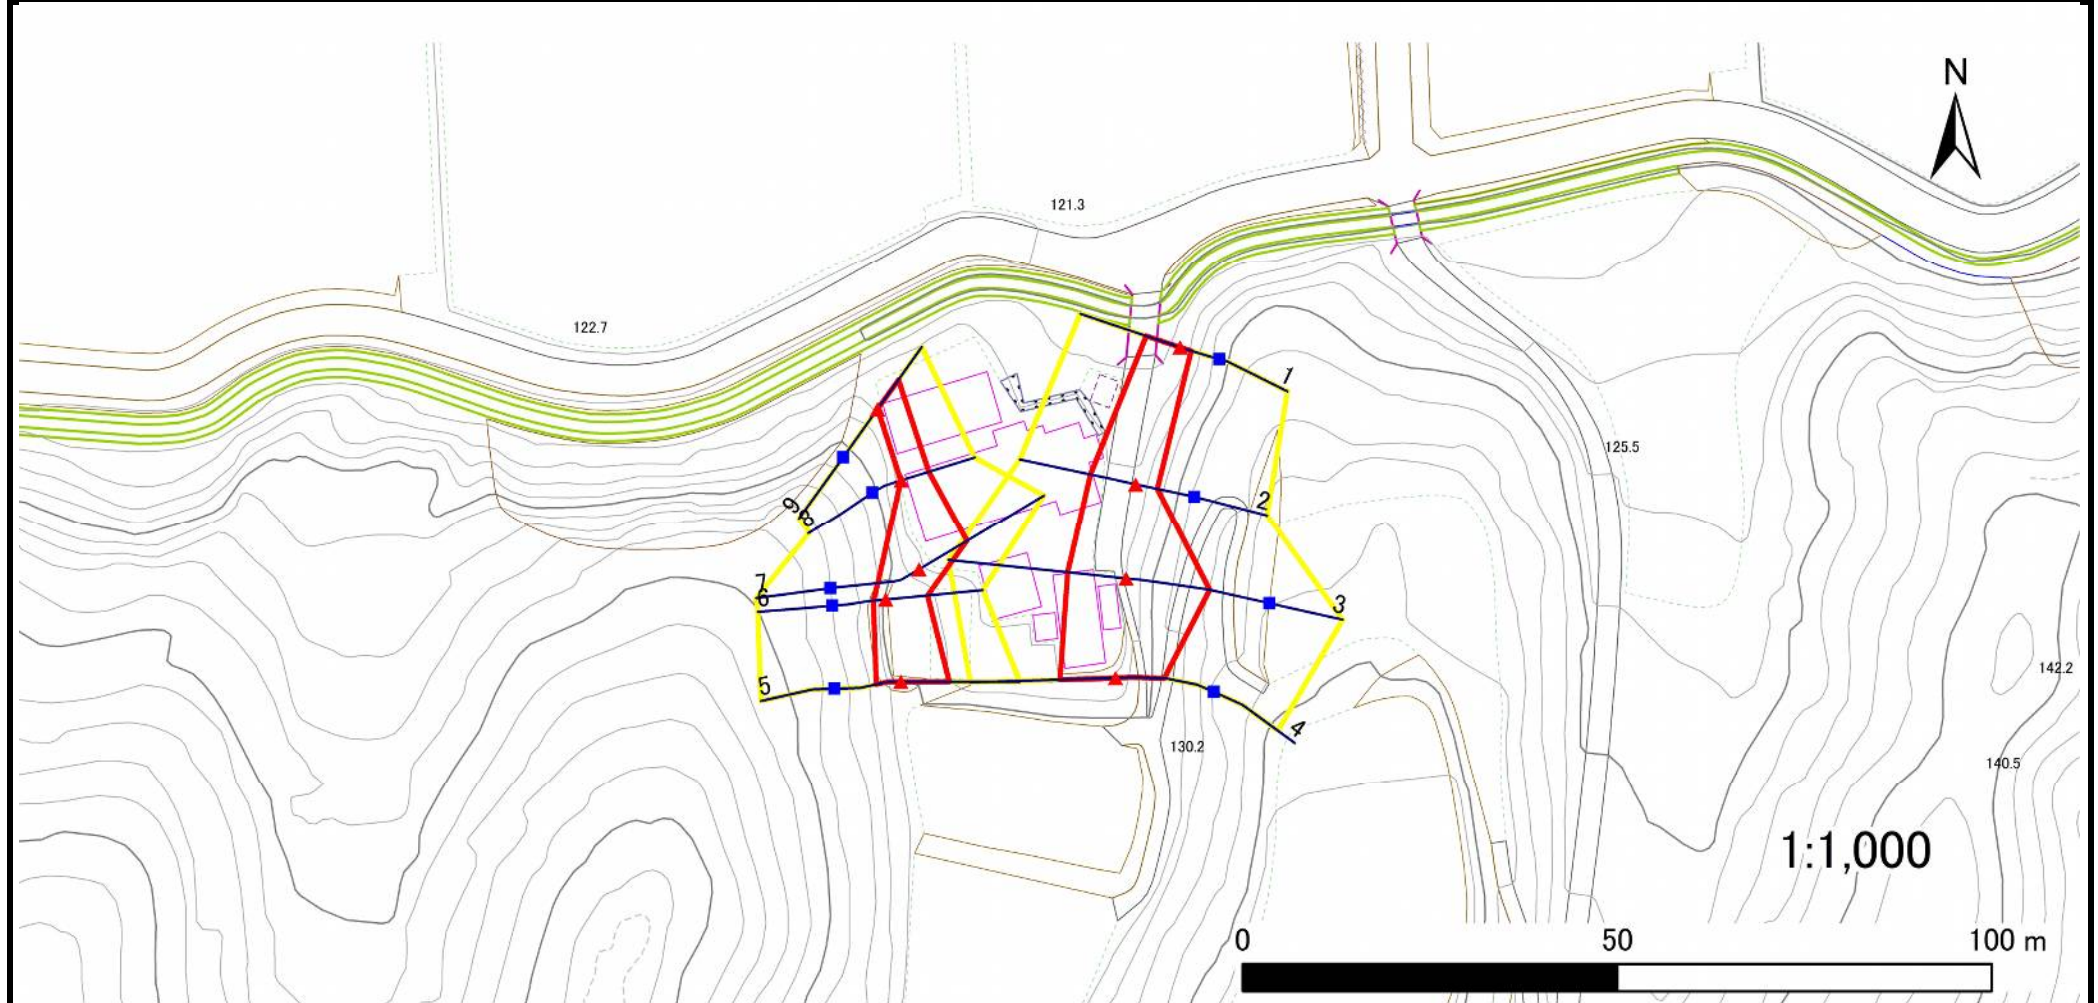

凡例

■ 上端
▲ 下端

— 横断測線

黄色 危害のおそれのある土地の区域
赤色 著しい危害のおそれのある土地の区域

土石等の移動による力が100kN/m²を超える範囲
土石等の堆積高が3mを超える範囲

土石等の移動による力が100kN/m²を超える範囲
土石等の堆積高が3mを超える範囲

土石等の移動による力が100kN/m²を超える範囲
土石等の堆積高が3mを超える範囲

土石等の堆積高が3mを超える範囲

急傾斜地の崩壊区域調査

様式3-1 危害のおそれのある土地、著しい危害のおそれのある土地の設定図

調査年度

2023年度

急傾斜地の位置

箇所番号


209BN5516

箇所名

下向

所在地

一関市千厩町磐清水字下向

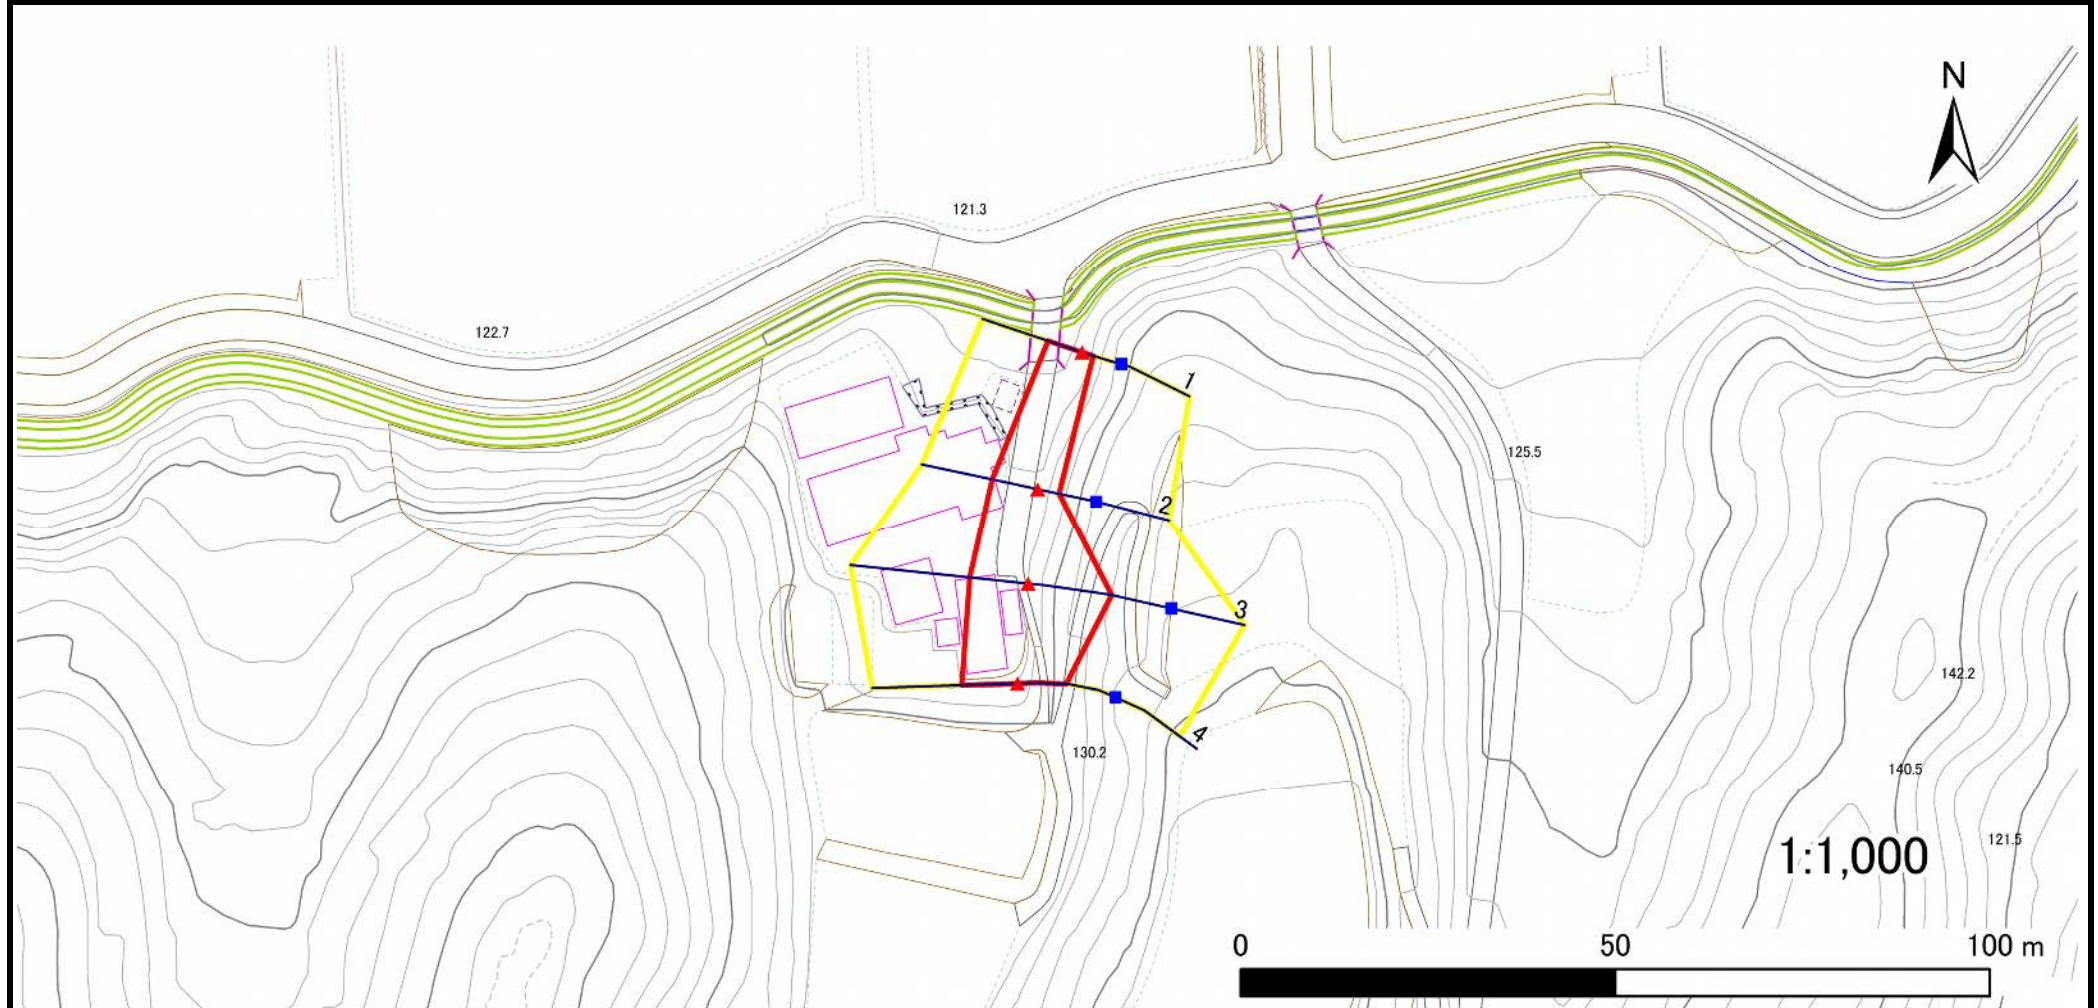

凡例

■ 上端
▲ 下端

— 横断測線

○ 危害のおそれのある土地の区域
□ 著しい危害のおそれのある土地の区域

○ 土石等の移動による力が 100kN/m^2 を超える範囲
□ 土石等の堆積高が 3m を超える範囲

○ 土石等の移動による力が 100kN/m^2 を超える範囲
□ 土石等の堆積高が 3m を超える範囲

○ 土石等の移動による力が 100kN/m^2 を超える範囲
□ 土石等の堆積高が 3m を超える範囲

○ 土石等の移動による力が 100kN/m^2 を超える範囲
□ 土石等の堆積高が 3m を超える範囲

急傾斜地の崩壊区域調査

様式3-1 危害のおそれのある土地、著しい危害のおそれのある土地の設定図

調査年度

2023年度

急傾斜地の位置

箇所番号


209BN5516

箇所名

下向

所在地

一関市千厩町磐清水字下向

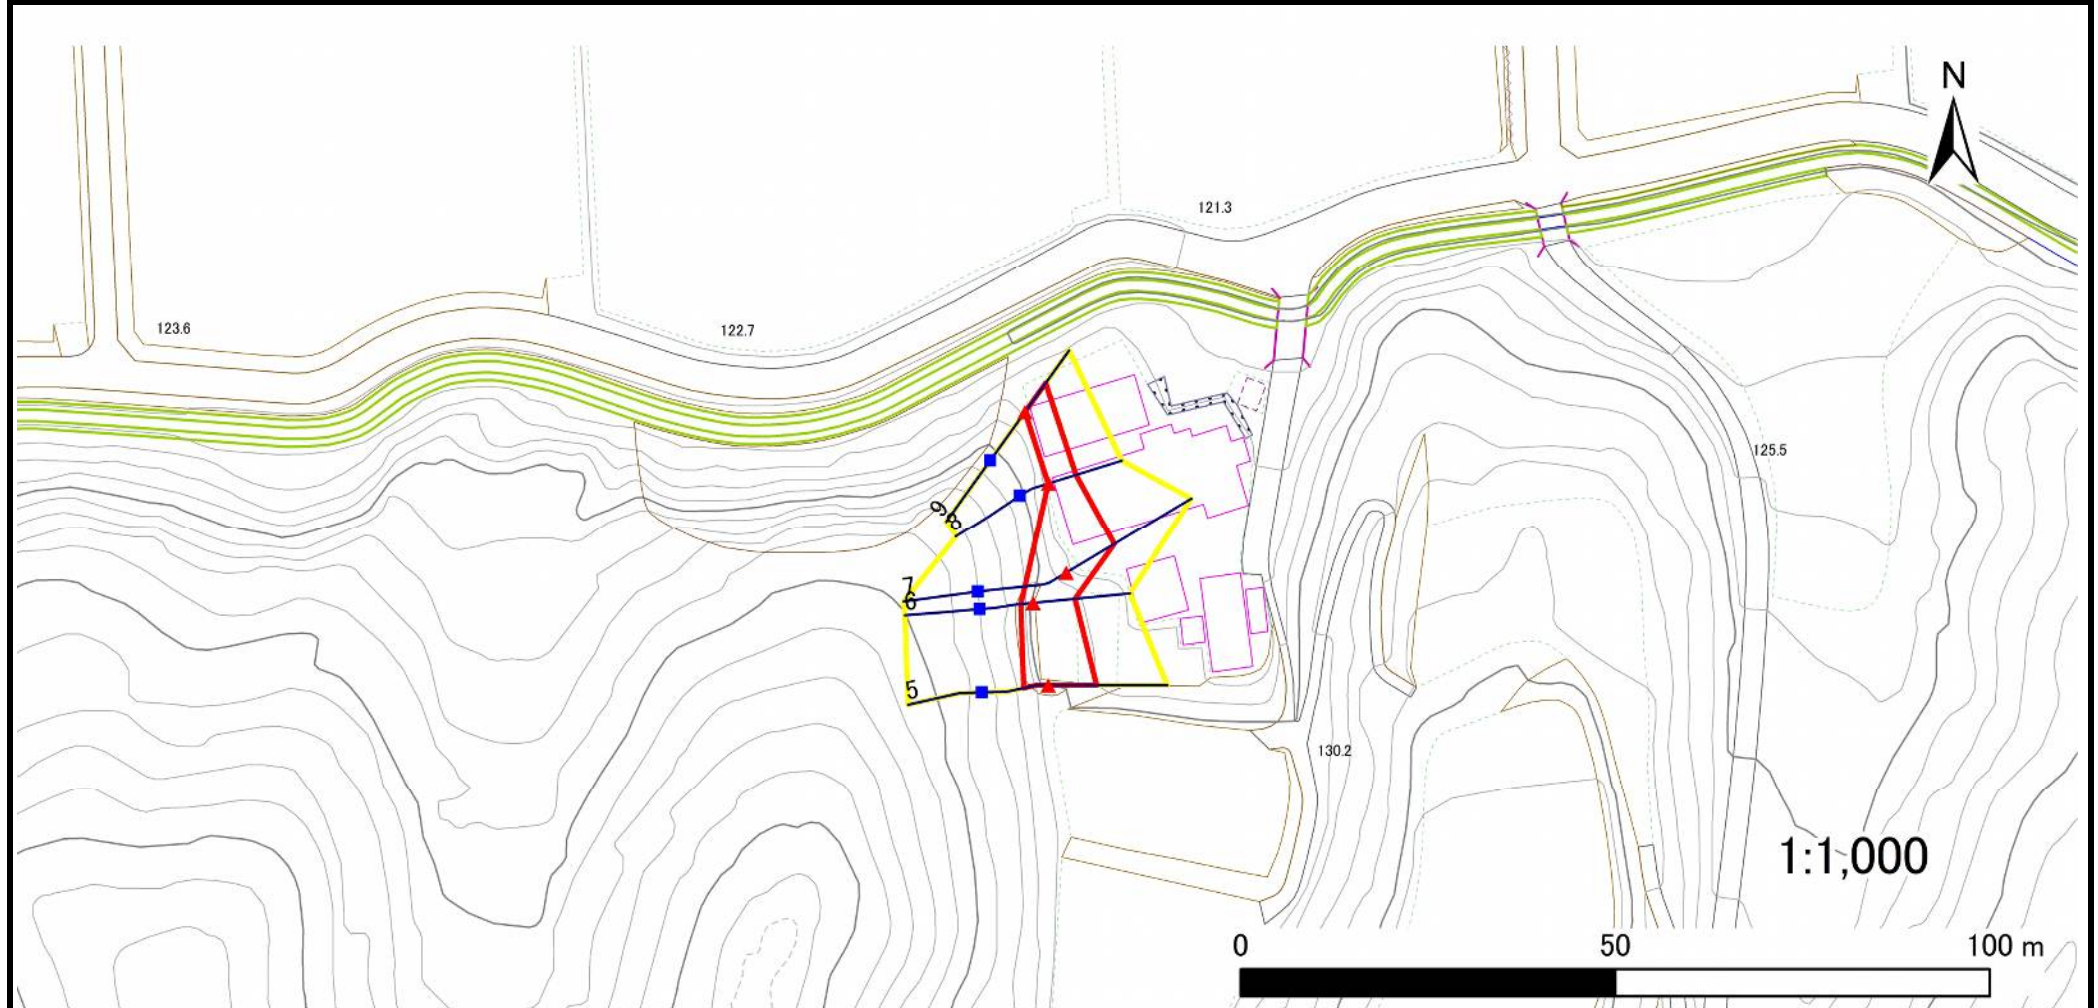

凡例

■ 上端
▲ 下端

— 横断測線

□ 危害のおそれのある土地の区域
□ 著しい危害のおそれのある土地の区域

□ 土石等の移動による力が 100kN/m^2 を超える範囲
□ 土石等の堆積高が 3m を超える範囲

□ 土石等の移動による力が 100kN/m^2 を超える範囲
□ 土石等の堆積高が 3m を超える範囲

□ 土石等の移動による力が 100kN/m^2 を超える範囲
□ 土石等の堆積高が 3m を超える範囲

□ 土石等の堆積高が 3m を超える範囲

急傾斜地の崩壊区域調書

様式3-2 建築物に作用すると想定される衝撃に関する事項(1/1)

調査年度

2023年度

急傾斜地の位置		箇所番号		209BN5516		箇所名		下向		所在地		一関市千厩町磐清水字下向																				
横断 測線 番号	急傾斜地の下端に隣接する土地																急傾斜地内															
	土石等の移動の高さと力の大きさ								土石等の堆積高さと力の大きさ								土石等の移動の高さと力の大きさ								土石等の堆積高さと力の大きさ							
	区 分		高さ (m)	下端からの距離 (m)		力の大きさ (kN/㎡)		区 分		高さ (m)	下端からの水平 距離(m)		力の大きさ (kN/㎡)		区 分		高さ (m)	上端からの比高 (m)		力の大きさ (kN/㎡)		区 分		高さ (m)	上端からの比高 (m)		力の大きさ (kN/㎡)					
1	100kN/㎡を超える		—	— ～ —		—		3mを超える		— ～ —	—		—		100kN/㎡を超える		—	— ～ —		—		3mを超える		— ～ —	—		—					
	それ以外		1.00	0.00 ～ 4.76		59.34		それ以外		0.00 ～ 4.76	2.18		11.03		それ以外		1.00	5.00 ～ 7.00		59.34		それ以外		5.00 ～ 7.00	2.18		11.03					
2	100kN/㎡を超える		—	— ～ —		—		3mを超える		— ～ —	—		—		100kN/㎡を超える		—	— ～ —		—		3mを超える		— ～ —	—		—					
	それ以外		1.00	0.00 ～ 6.19		77.69		それ以外		0.00 ～ 6.19	1.96		9.93		それ以外		1.00	5.00 ～ 7.90		77.69		それ以外		5.00 ～ 7.90	1.96		9.93					
3	100kN/㎡を超える		1.00	0.00 ～ 0.06		100.84		3mを超える		— ～ —	—		—		100kN/㎡を超える		1.00	11.72 ～ 11.92		100.84		3mを超える		— ～ —	—		—					
	それ以外		1.00	0.06 ～ 7.84		100.00		それ以外		0.00 ～ 7.84	1.98		10.02		それ以外		1.00	5.00 ～ 11.72		100.00		それ以外		5.00 ～ 11.92	1.98		10.02					
4	100kN/㎡を超える		—	— ～ —		—		3mを超える		— ～ —	—		—		100kN/㎡を超える		—	— ～ —		—		3mを超える		— ～ —	—		—					
	それ以外		1.00	0.00 ～ 7.43		94.81		それ以外		0.00 ～ 0.00	1.72		8.71		それ以外		1.00	5.00 ～ 9.70		94.81		それ以外		5.00 ～ 9.70	1.72		8.71					
5	100kN/㎡を超える		—	— ～ —		—		3mを超える		— ～ —	—		—		100kN/㎡を超える		—	— ～ —		—		3mを超える		— ～ —	—		—					
	それ以外		1.00	0.00 ～ 6.46		81.38		それ以外		0.00 ～ 6.46	1.88		9.50		それ以外		1.00	5.00 ～ 7.94		81.38		それ以外		5.00 ～ 7.94	1.88		9.50					
6	100kN/㎡を超える		—	— ～ —		—		3mを超える		— ～ —	—		—		100kN/㎡を超える		—	— ～ —		—		3mを超える		— ～ —	—		—					
	それ以外		1.00	0.00 ～ 5.59		69.87		それ以外		0.00 ～ 5.59	1.89		9.57		それ以外		1.00	5.00 ～ 6.50		69.87		それ以外		5.00 ～ 6.50	1.89		9.57					
7	100kN/㎡を超える		—	— ～ —		—		3mを超える		— ～ —	—		—		100kN/㎡を超える		—	— ～ —		—		3mを超える		— ～ —	—		—					
	それ以外		1.00	0.00 ～ 7.43		94.87		それ以外		0.00 ～ 7.43	1.79		9.04		それ以外		1.00	5.00 ～ 9.67		94.87		それ以外		5.00 ～ 9.67	1.79		9.04					
8	100kN/㎡を超える		—	— ～ —		—		3mを超える		— ～ —	—		—		100kN/㎡を超える		—	— ～ —		—		3mを超える		— ～ —	—		—					
	それ以外		1.00	0.00 ～ 3.82		48.01		それ以外		0.00 ～ 3.82	2.14		10.82		それ以外		1.00	5.00 ～ 5.10		48.01		それ以外		5.00 ～ 5.10	2.14		10.82					
9	100kN/㎡を超える		—	— ～ —		—		3mを超える		— ～ —	—		—		100kN/㎡を超える		—	— ～ —		—		3mを超える		— ～ —	—		—					
	それ以外		1.00	0.00 ～ 4.70		58.61		それ以外		0.00 ～ 0.00	1.64		8.27		それ以外		1.00	5.00 ～ 5.00		58.61		それ以外		5.00 ～ 5.00	1.64		8.27					
	100kN/㎡を超える			～				3mを超える		～					100kN/㎡を超える			～				3mを超える		～								
	それ以外			～				それ以外		～					それ以外			～				それ以外		～								
	100kN/㎡を超える			～				3mを超える		～					100kN/㎡を超える			～				3mを超える		～								
	それ以外			～				それ以外		～					それ以外			～				それ以外		～								
岩手県