



土砂災害防止に関する基礎調査(急傾斜地の崩壊)

表紙 概況、位置図

自然現象の種類	急傾斜地の崩壊
箇所番号	209BN5517
箇所名	下向A
所在地	一関市千厩町磐清水字下向
調査機関	岩手県南広域振興局土木部 一関土木センター

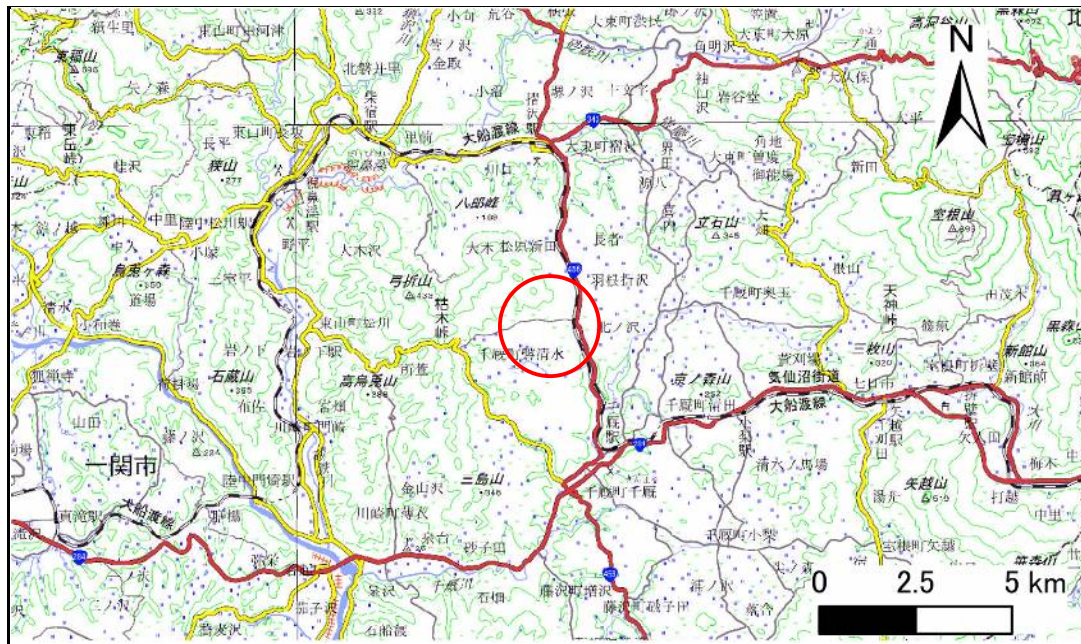

概況図(S=1:200,000)

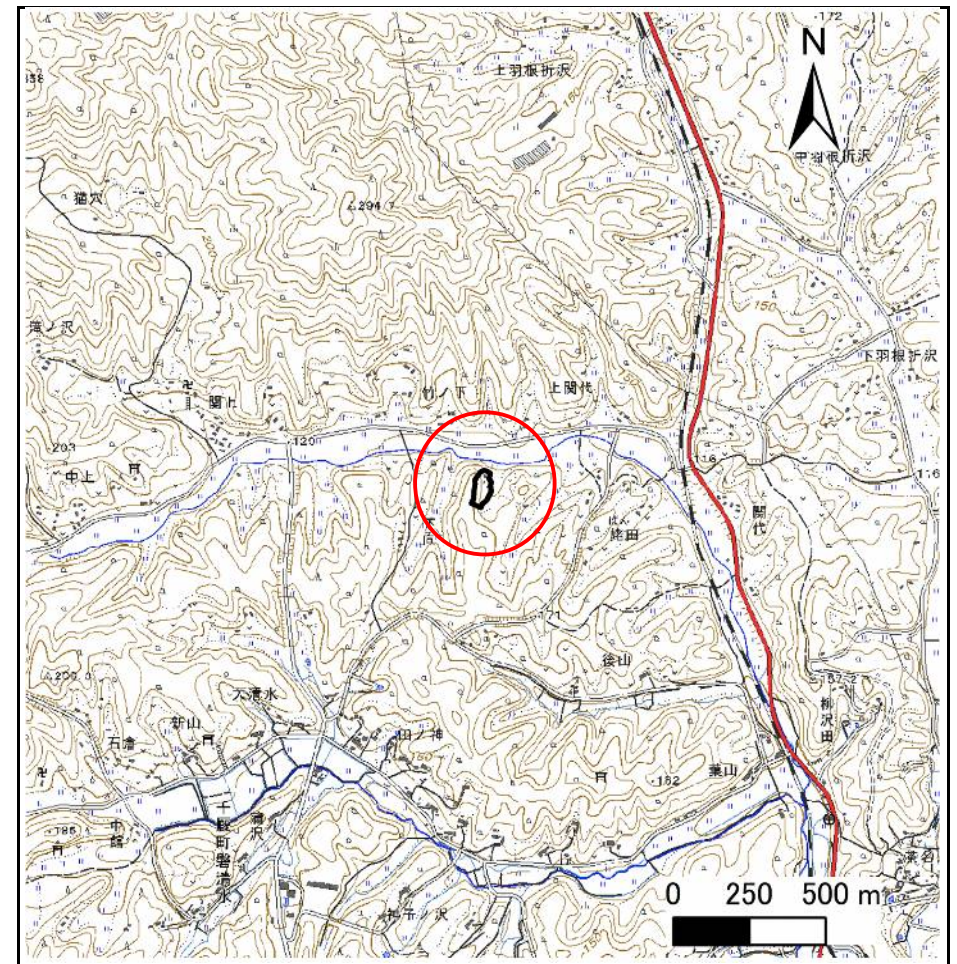

位置図(S=1:25,000)

急傾斜地の崩壊区域調査

様式3-1 危害のおそれのある土地、著しい危害のおそれのある土地の設定図

調査年度

2023年度

急傾斜地の位置

箇所番号


209BN5517

箇所名

下向A

所在地

一関市千厩町磐清水字下向

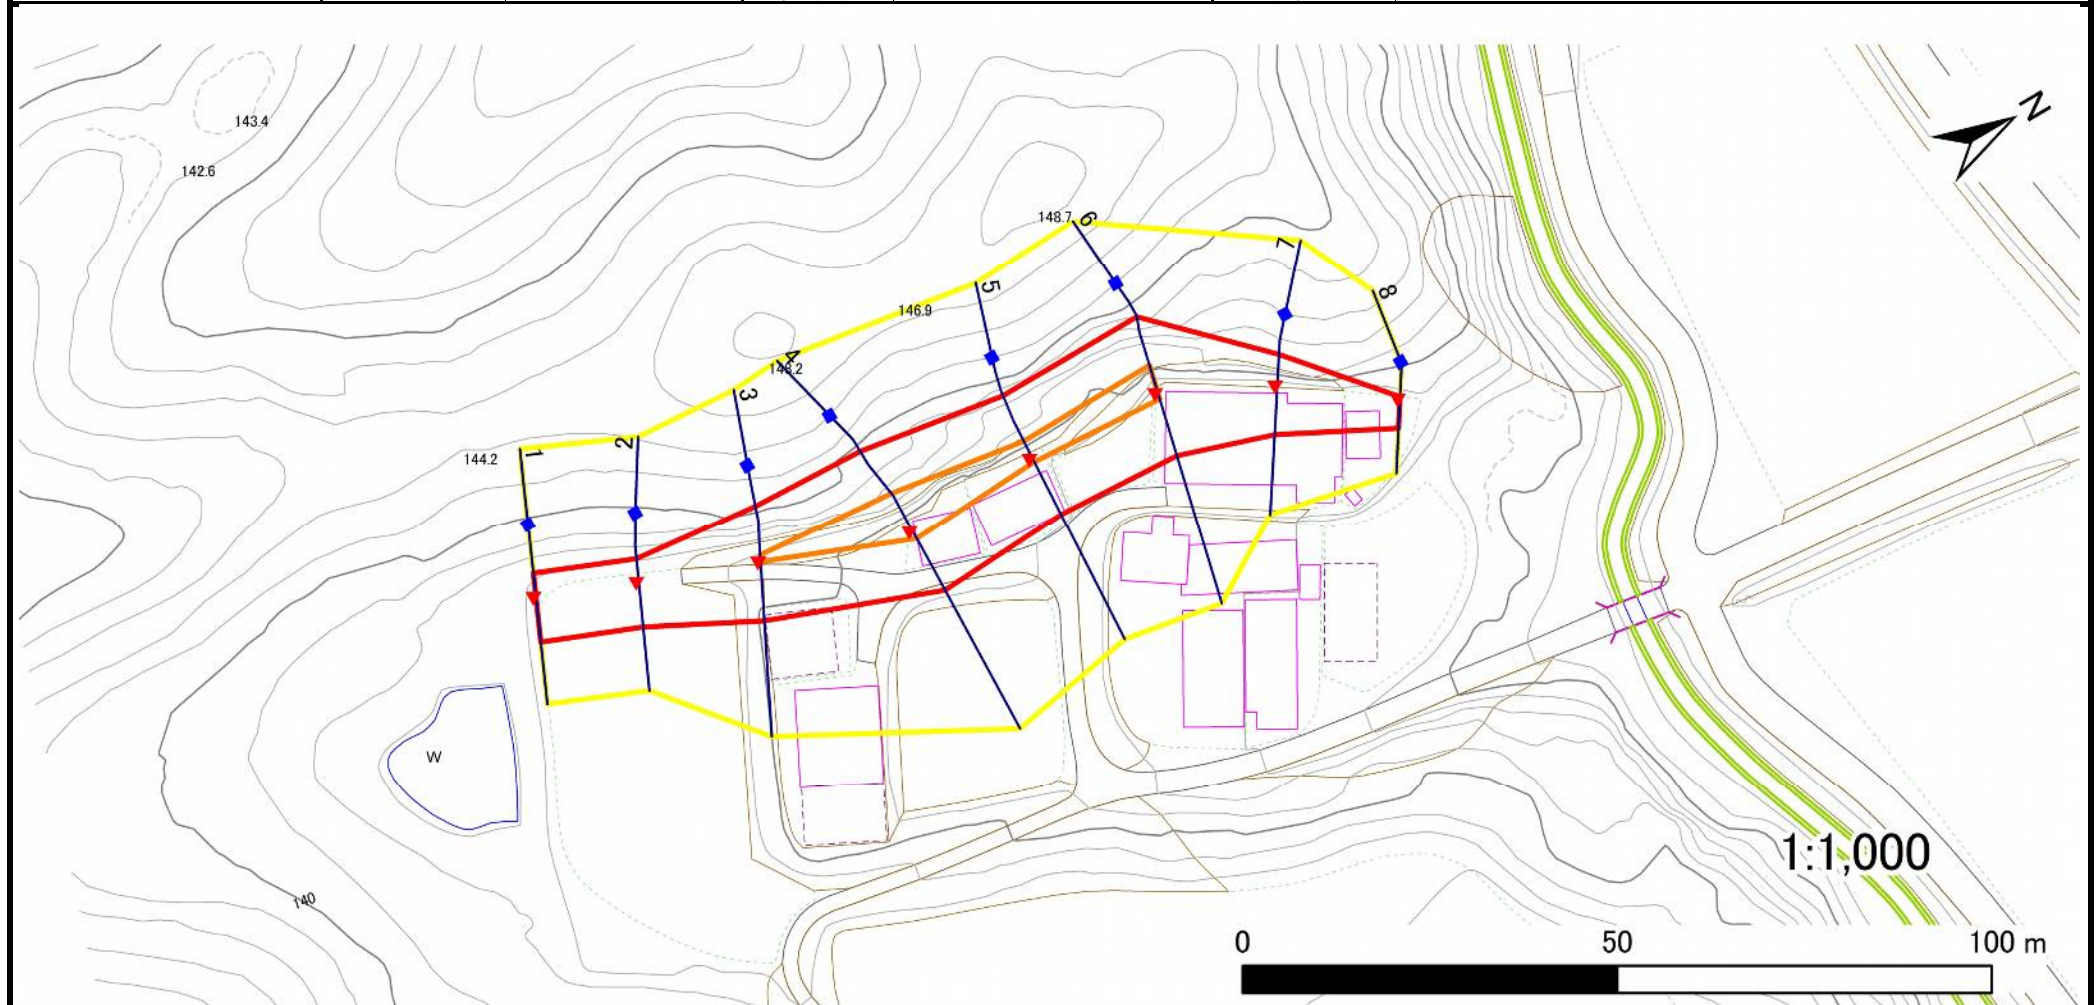

凡例

■ 上端
▲ 下端

— 横断測線

黄色の線 危害のおそれのある土地の区域
赤色の線 著しい危害のおそれのある土地の区域

オレンジ色の線 土石等の移動による力が 100kN/m^2 を超える範囲
茶色の線 土石等の堆積高が 3m を超える範囲

急傾斜地の崩壊区域調書

様式3-2 建築物に作用すると想定される衝撃に関する事項(1/1)

調査年度

2023年度

急傾斜地の位置				箇所番号		209BN5517		箇所名		下向A		所在地		一関市千厩町磐清水字下向			
横断 測線 番号	急傾斜地の下端に隣接する土地								急傾斜地内								
	土石等の移動の高さと力の大きさ				土石等の堆積高さと力の大きさ				土石等の移動の高さと力の大きさ				土石等の堆積高さと力の大きさ				
	区 分	高さ (m)	下端からの距離 (m)	力の大きさ (kN/㎡)	区 分	下端からの水平 距離(m)	高さ (m)	力の大きさ (kN/㎡)	区 分	高さ (m)	上端からの比高 (m)	力の大きさ (kN/㎡)	区 分	上端からの比高 (m)	高さ (m)	力の大きさ (kN/㎡)	
1	100kN/㎡を超える	—	— ～ —	—	3mを超える	— ～ —	—	—	100kN/㎡を超える	—	— ～ —	—	3mを超える	— ～ —	—	—	
	それ以外	1.00	0.00 ～ 6.21	78.01	それ以外	0.00 ～ 0.00	1.77	8.92	それ以外	1.00	5.00 ～ 7.20	78.01	それ以外	5.00 ～ 7.20	1.77	8.92	
2	100kN/㎡を超える	—	— ～ —	—	3mを超える	— ～ —	—	—	100kN/㎡を超える	—	— ～ —	—	3mを超える	— ～ —	—	—	
	それ以外	1.00	0.00 ～ 6.22	78.16	それ以外	0.00 ～ 6.22	1.82	9.19	それ以外	1.00	5.00 ～ 7.30	78.16	それ以外	5.00 ～ 7.30	1.82	9.19	
3	100kN/㎡を超える	1.00	0.00 ～ 0.22	103.25	3mを超える	— ～ —	—	—	100kN/㎡を超える	1.00	11.01 ～ 11.61	103.25	3mを超える	— ～ —	—	—	
	それ以外	1.00	0.22 ～ 8.01	100.00	それ以外	0.00 ～ 8.01	2.35	11.88	それ以外	1.00	5.00 ～ 11.01	100.00	それ以外	5.00 ～ 11.61	2.35	11.88	
4	100kN/㎡を超える	1.00	0.00 ～ 1.37	120.83	3mを超える	— ～ —	—	—	100kN/㎡を超える	1.00	10.55 ～ 14.95	120.83	3mを超える	— ～ —	—	—	
	それ以外	1.00	1.37 ～ 9.16	100.00	それ以外	0.00 ～ 9.16	2.22	11.22	それ以外	1.00	5.00 ～ 10.55	100.00	それ以外	5.00 ～ 14.95	2.22	11.22	
5	100kN/㎡を超える	1.00	0.00 ～ 0.74	110.99	3mを超える	— ～ —	—	—	100kN/㎡を超える	1.00	11.32 ～ 13.53	110.99	3mを超える	— ～ —	—	—	
	それ以外	1.00	0.74 ～ 8.52	100.00	それ以外	0.00 ～ 8.52	2.40	12.11	それ以外	1.00	5.00 ～ 11.32	100.00	それ以外	5.00 ～ 13.53	2.40	12.11	
6	100kN/㎡を超える	1.00	0.00 ～ 1.07	116.06	3mを超える	— ～ —	—	—	100kN/㎡を超える	1.00	11.25 ～ 14.61	116.06	3mを超える	— ～ —	—	—	
	それ以外	1.00	1.07 ～ 8.85	100.00	それ以外	0.00 ～ 8.85	2.39	12.07	それ以外	1.00	5.00 ～ 11.25	100.00	それ以外	5.00 ～ 14.61	2.39	12.07	
7	100kN/㎡を超える	—	— ～ —	—	3mを超える	— ～ —	—	—	100kN/㎡を超える	—	— ～ —	—	3mを超える	— ～ —	—	—	
	それ以外	1.00	0.00 ～ 6.68	84.34	それ以外	0.00 ～ 6.68	1.93	9.73	それ以外	1.00	5.00 ～ 8.61	84.34	それ以外	5.00 ～ 8.61	1.93	9.73	
8	100kN/㎡を超える	—	— ～ —	—	3mを超える	— ～ —	—	—	100kN/㎡を超える	—	— ～ —	—	3mを超える	— ～ —	—	—	
	それ以外	1.00	0.00 ～ 4.11	51.42	それ以外	0.00 ～ 4.11	2.05	10.34	それ以外	1.00	5.00 ～ 5.00	51.42	それ以外	5.00 ～ 5.00	2.05	10.34	
	100kN/㎡を超える		～		3mを超える	～			100kN/㎡を超える		～		3mを超える	～			
	それ以外		～		それ以外	～			それ以外		～		それ以外	～			
	100kN/㎡を超える		～		3mを超える	～			100kN/㎡を超える		～		3mを超える	～			
	それ以外		～		それ以外	～			それ以外		～		それ以外	～			
