



土砂災害防止に関する基礎調査(急傾斜地の崩壊)

表紙 概況、位置図

自然現象の種類	急傾斜地の崩壊
箇所番号	209BN5518
箇所名	下向B
所在地	一関市千厩町磐清水字下向
調査機関	岩手県県南広域振興局土木部 一関土木センター

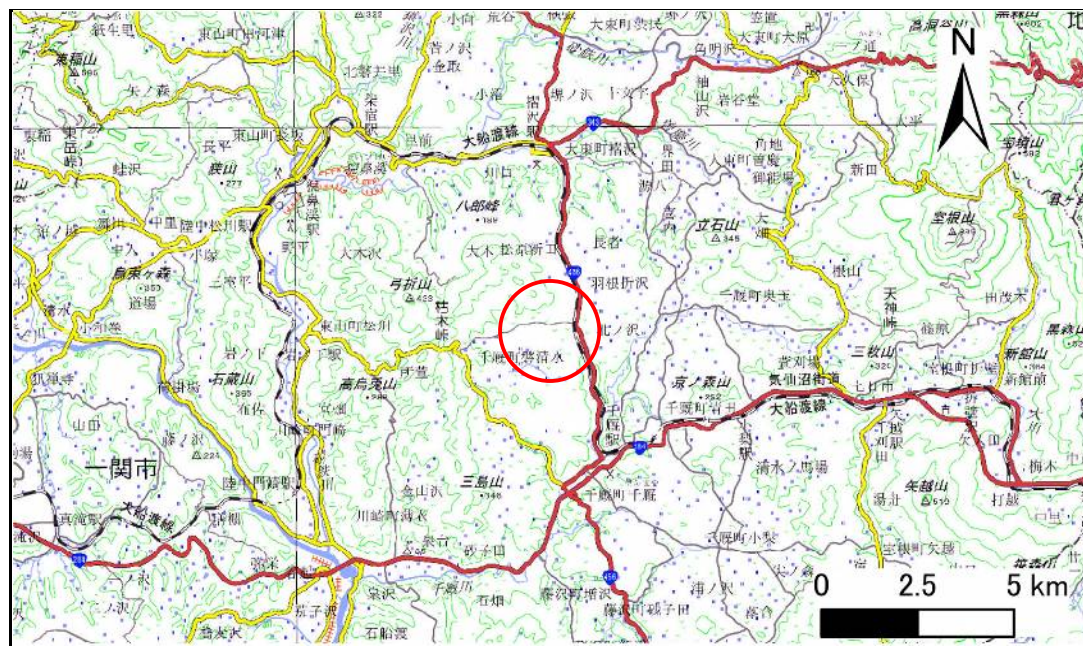

概況図(S=1:200,000)

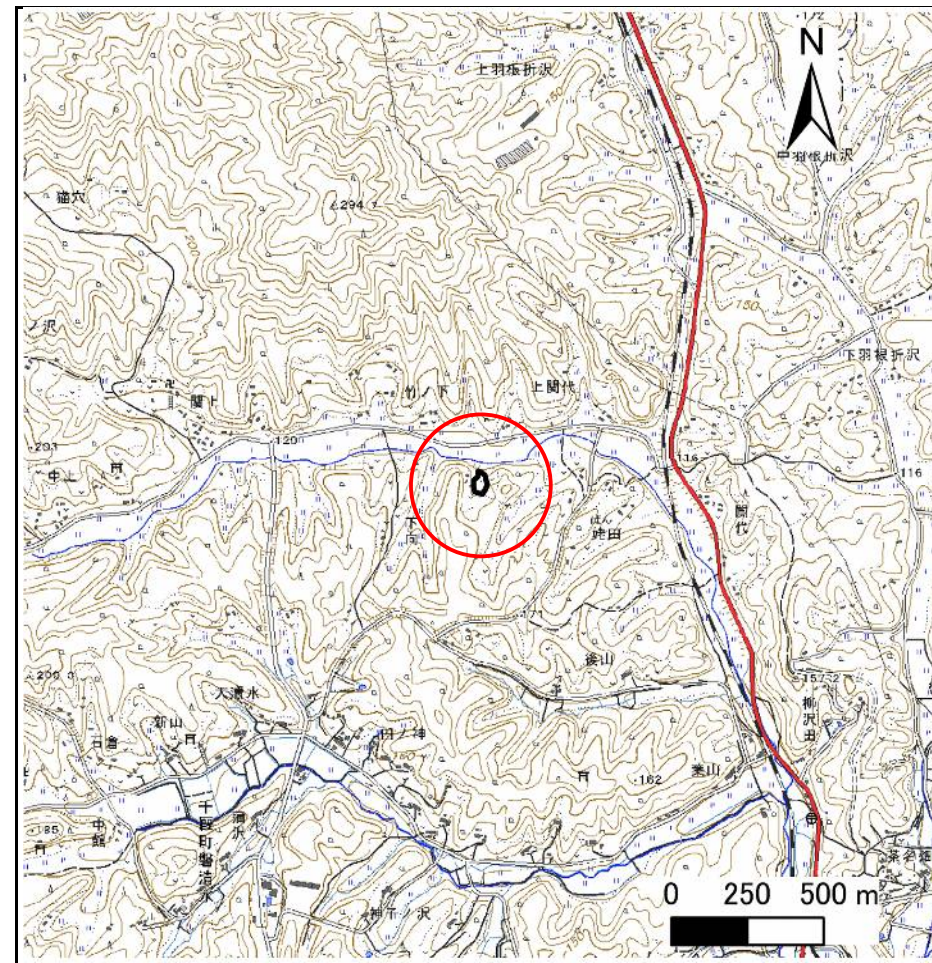

位置図(S=1:25,000)

急傾斜地の崩壊区域調査

様式3-1 危害のおそれのある土地、著しい危害のおそれのある土地の設定図

調査年度

2023年度

急傾斜地の位置

箇所番号


209BN5518

箇所名

下向B

所在地

一関市千厩町磐清水字下向

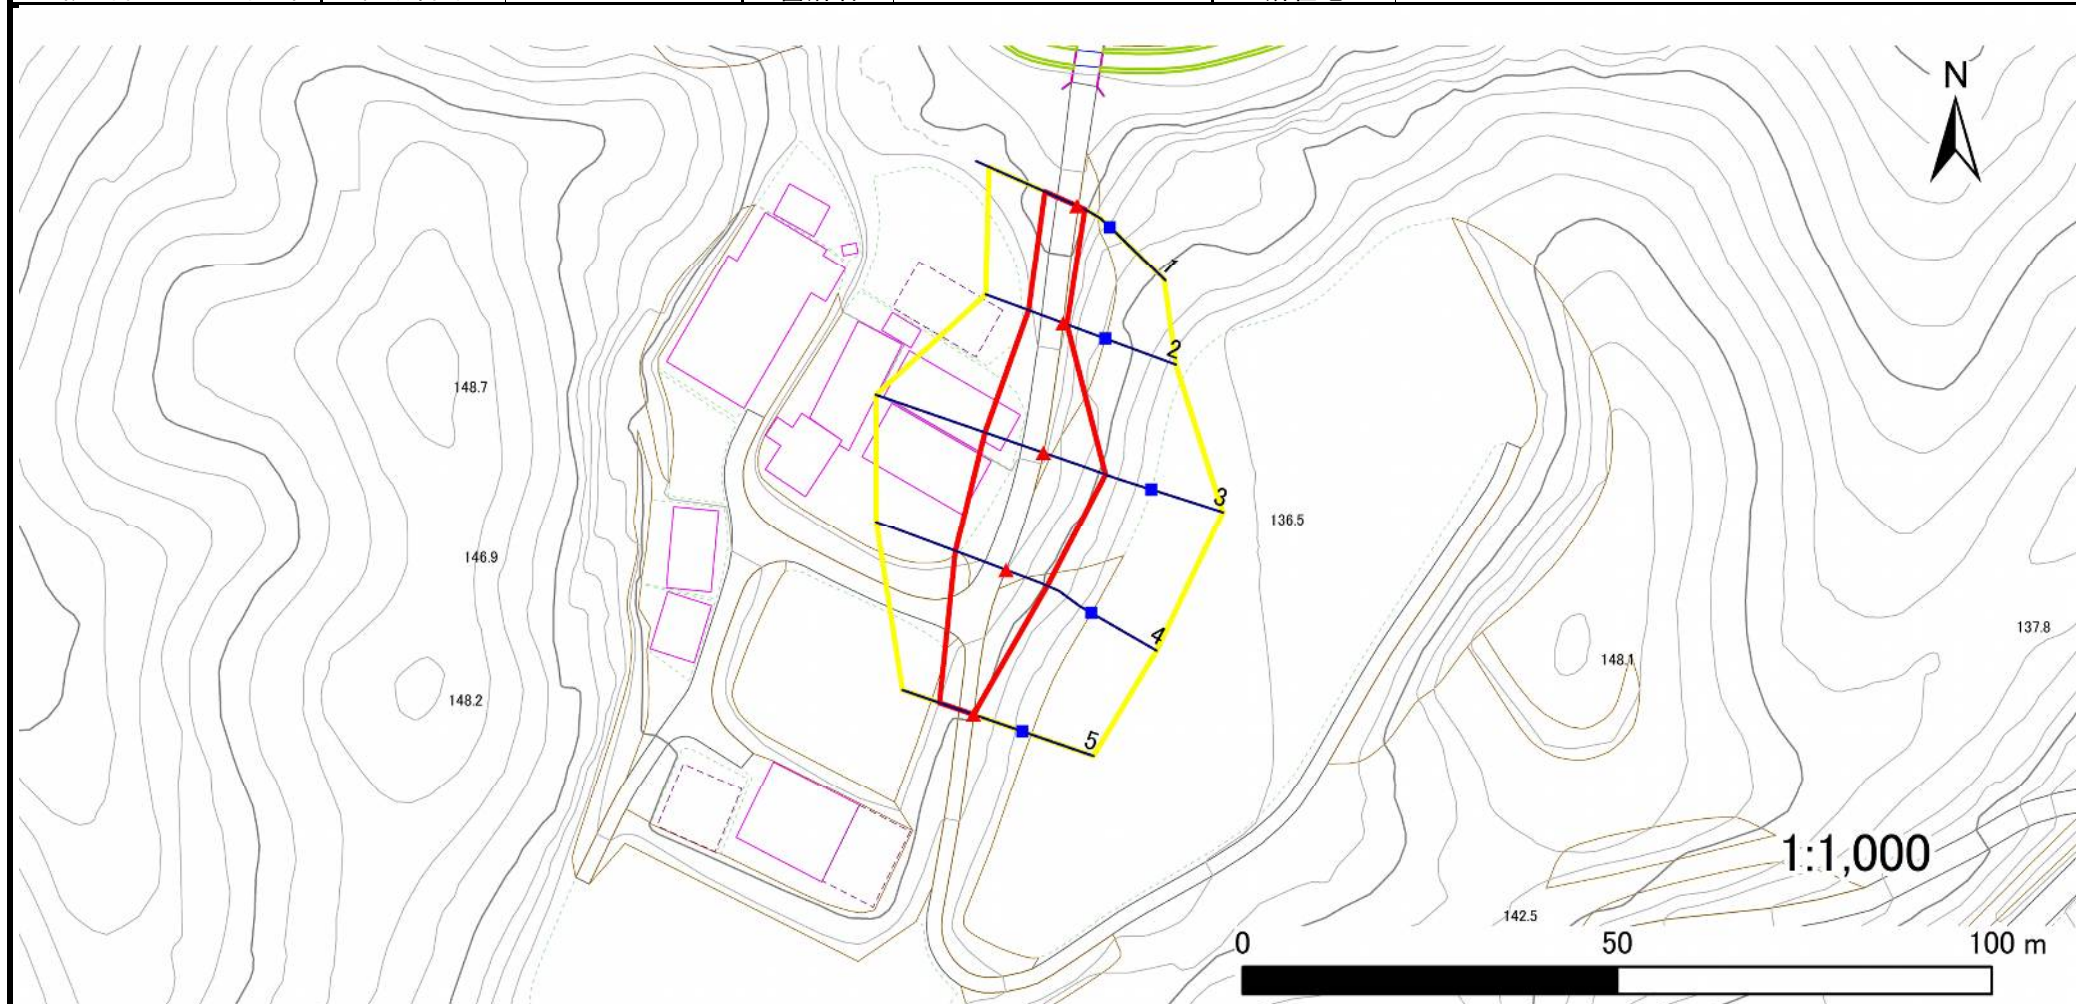

凡例

■ 上端
▲ 下端

— 横断測線

■ 危害のおそれのある土地の区域
■ 著しい危害のおそれのある土地の区域

■ 土石等の移動による力が100kN/m²を超える範囲
■ 土石等の堆積高が3mを超える範囲

■ 土石等の移動による力が100kN/m²を超える範囲
■ 土石等の堆積高が3mを超える範囲

■ 土石等の移動による力が100kN/m²を超える範囲
■ 土石等の堆積高が3mを超える範囲

■ 土石等の移動による力が100kN/m²を超える範囲
■ 土石等の堆積高が3mを超える範囲

急傾斜地の崩壊区域調書

様式3-2 建築物に作用すると想定される衝撃に関する事項(1/1)

調査年度

2023年度

急傾斜地の位置		箇所番号			箇所名		下向B		所在地		一関市千厩町磐清水字下向					
横断 測線 番号	急傾斜地の下端に隣接する土地								急傾斜地内							
	土石等の移動の高さと力の大きさ				土石等の堆積高さと力の大きさ				土石等の移動の高さと力の大きさ				土石等の堆積高さと力の大きさ			
	区 分	高さ (m)	下端からの距離 (m)	力の大きさ (kN/㎡)	区 分	下端からの水平 距離(m)	高さ (m)	力の大きさ (kN/㎡)	区 分	高さ (m)	上端からの比高 (m)	力の大きさ (kN/㎡)	区 分	上端からの比高 (m)	高さ (m)	力の大きさ (kN/㎡)
1	100kN/㎡を超える	—	— ～ —	—	3mを超える	— ～ —	—	—	100kN/㎡を超える	—	— ～ —	—	3mを超える	— ～ —	—	—
	それ以外	1.00	0.00 ～ 4.65	57.96	それ以外	0.00 ～ 4.65	2.14	10.79	それ以外	1.00	5.00 ～ 6.40	57.96	それ以外	5.00 ～ 6.40	2.14	10.79
2	100kN/㎡を超える	—	— ～ —	—	3mを超える	— ～ —	—	—	100kN/㎡を超える	—	— ～ —	—	3mを超える	— ～ —	—	—
	それ以外	1.00	0.00 ～ 4.90	61.10	それ以外	0.00 ～ 4.90	1.90	9.62	それ以外	1.00	5.00 ～ 5.50	61.10	それ以外	5.00 ～ 5.50	1.90	9.62
3	100kN/㎡を超える	1.00	0.00 ～ 0.46	106.82	3mを超える	— ～ —	—	—	100kN/㎡を超える	1.00	10.53 ～ 11.80	106.82	3mを超える	— ～ —	—	—
	それ以外	1.00	0.46 ～ 8.25	100.00	それ以外	0.00 ～ 8.25	2.19	11.07	それ以外	1.00	5.00 ～ 10.53	100.00	それ以外	5.00 ～ 11.80	2.19	11.07
4	100kN/㎡を超える	—	— ～ —	—	3mを超える	— ～ —	—	—	100kN/㎡を超える	—	— ～ —	—	3mを超える	— ～ —	—	—
	それ以外	1.00	0.00 ～ 7.23	91.99	それ以外	0.00 ～ 0.00	1.72	8.71	それ以外	1.00	5.00 ～ 9.24	91.99	それ以外	5.00 ～ 9.24	1.72	8.71
5	100kN/㎡を超える	—	— ～ —	—	3mを超える	— ～ —	—	—	100kN/㎡を超える	—	— ～ —	—	3mを超える	— ～ —	—	—
	それ以外	1.00	0.00 ～ 4.78	59.51	それ以外	0.00 ～ 0.00	1.72	8.72	それ以外	1.00	5.00 ～ 5.00	59.51	それ以外	5.00 ～ 5.00	1.72	8.72
	100kN/㎡を超える		～		3mを超える	～			100kN/㎡を超える		～		3mを超える	～		
