


土砂災害防止に関する基礎調査(急傾斜地の崩壊)

表紙 概況、位置図

自然現象の種類	急傾斜地の崩壊
箇所番号	209BN5522-1
箇所名	上関代E
所在地	一関市千厩町磐清水字上関代
調査機関	岩手県県南広域振興局土木部 一関土木センター



概況図(S=1:200,000)

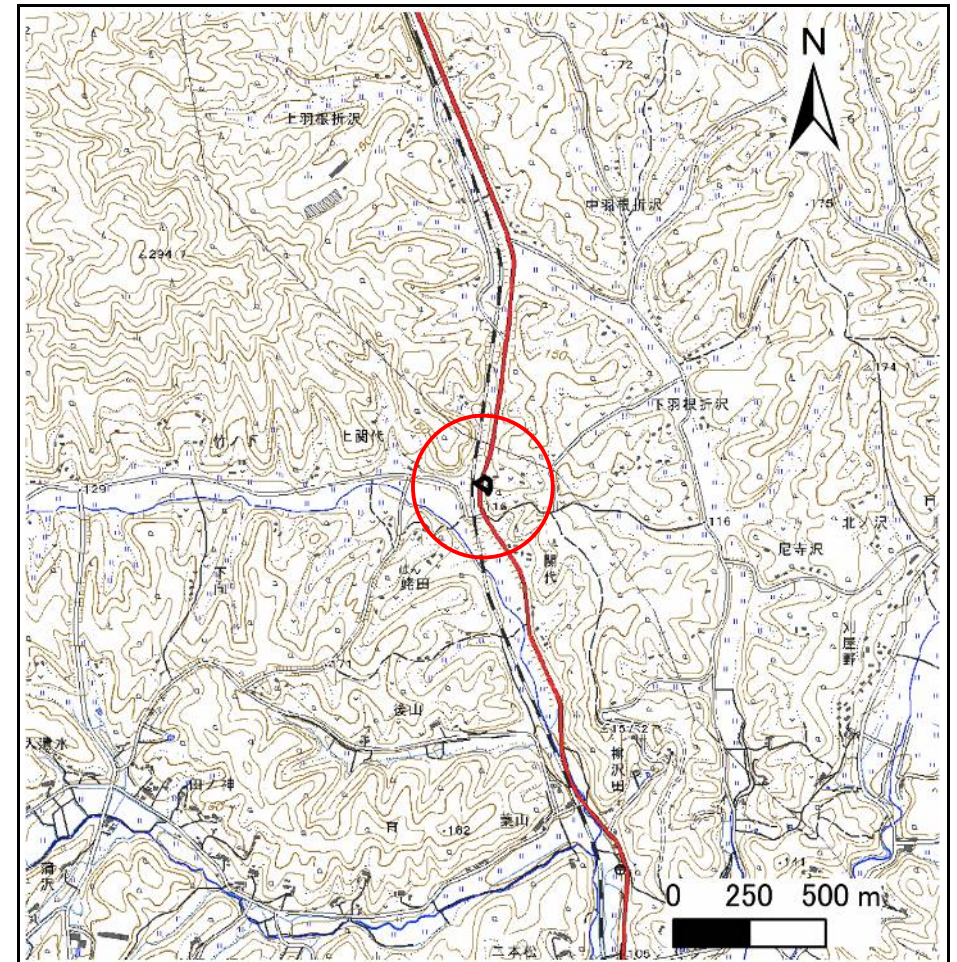

位置図(S=1:25,000)

急傾斜地の崩壊区域調査

様式3-1 危害のおそれのある土地、著しい危害のおそれのある土地の設定図

調査年度

2023年度

急傾斜地の位置

箇所番号


209BN5522-1

箇所名

上関代E

所在地

一関市千厩町磐清水字上関代

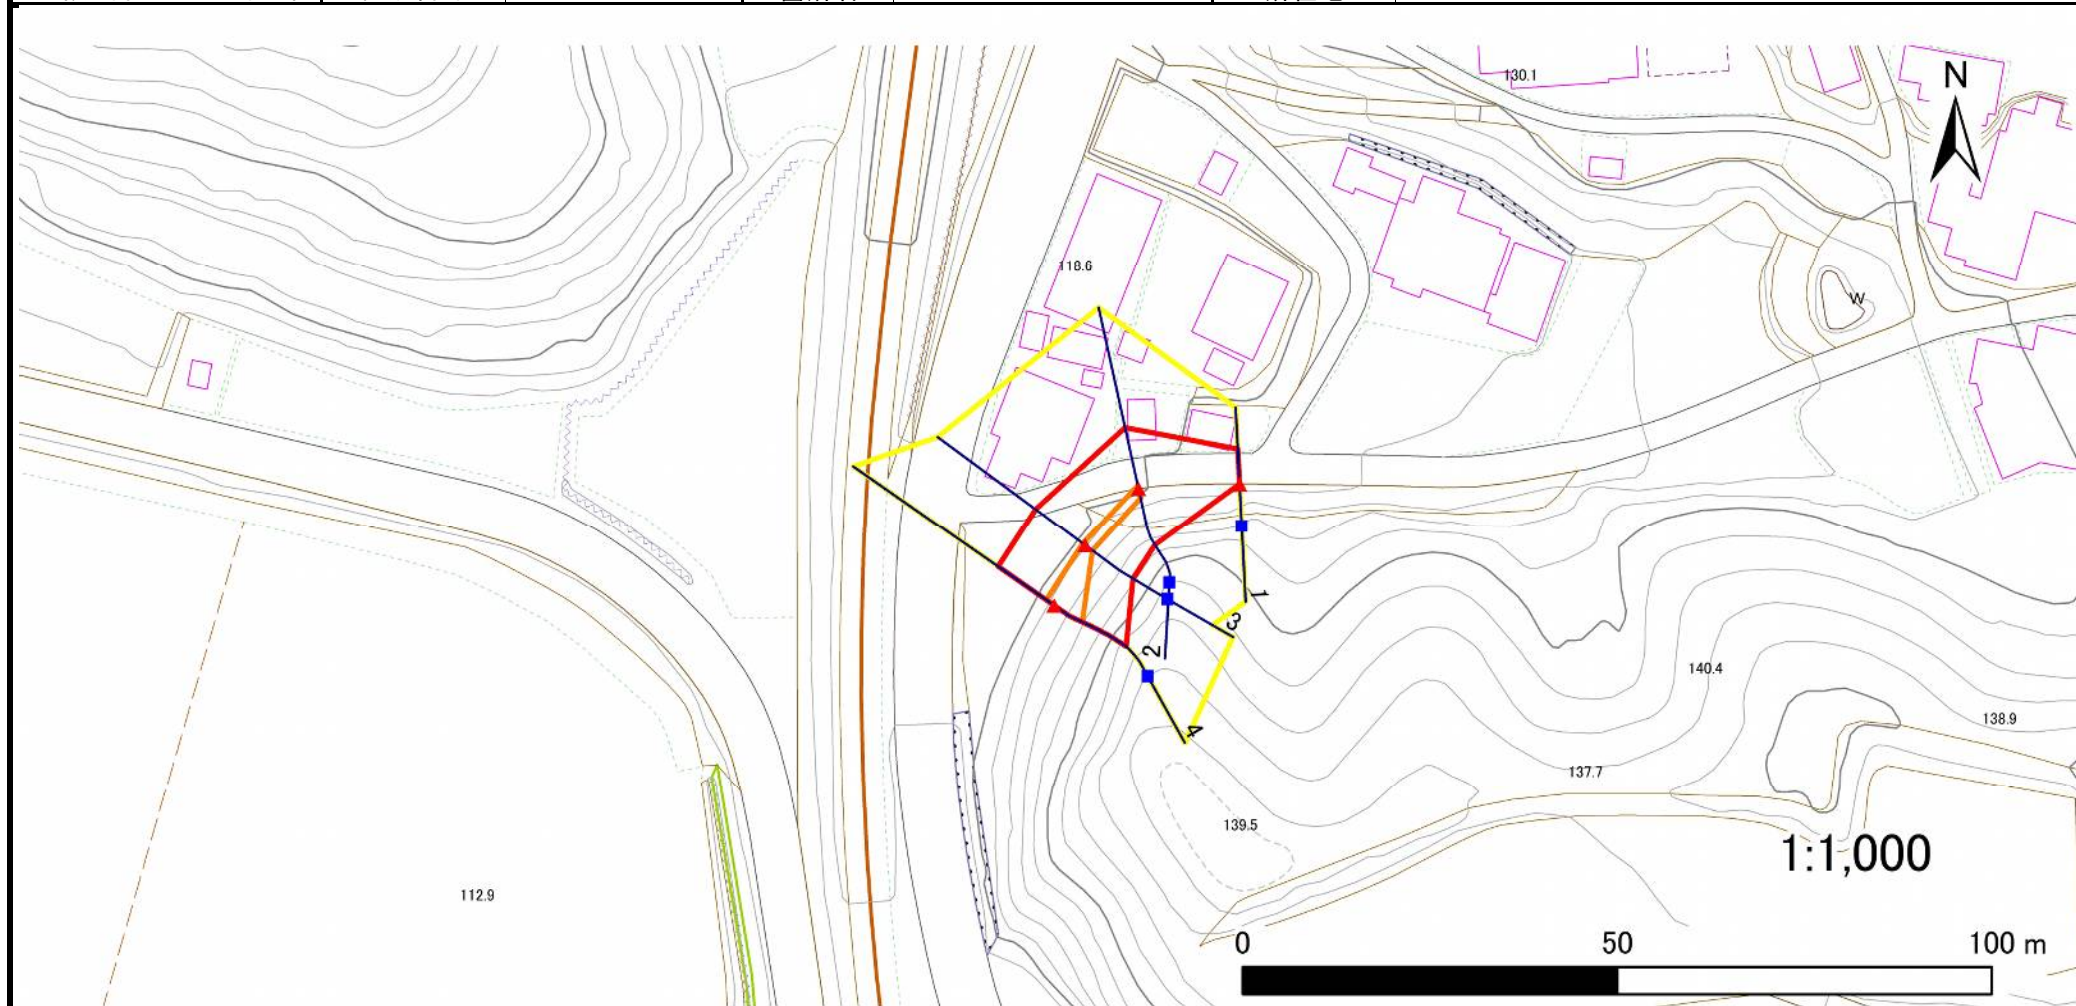

凡例

■ 上端
▲ 下端

— 横断測線

□ 危害のおそれのある土地の区域
□ 著しい危害のおそれのある土地の区域

土石等の移動による力が 100kN/m^2 を超える範囲
土石等の堆積高が 3m を超える範囲

□ 土石等の移動による力が 100kN/m^2 を超える範囲
□ 土石等の堆積高が 3m を超える範囲

土石等の移動による力が 100kN/m^2 を超える範囲
土石等の堆積高が 3m を超える範囲

土石等の堆積高が 3m を超える範囲

急傾斜地の崩壊区域調書

様式3-2 建築物に作用すると想定される衝撃に関する事項(1/1)

調査年度 2023年度

急傾斜地の位置		箇所番号		209BN5522-1		箇所名		上関代E		所在地		一関市千厩町磐清水字上関代				
横断 測線 番号	急傾斜地の下端に隣接する土地								急傾斜地内							
	土石等の移動の高さと力の大きさ				土石等の堆積高さと力の大きさ				土石等の移動の高さと力の大きさ				土石等の堆積高さと力の大きさ			
	区 分	高さ (m)	下端からの距離 (m)	力の大きさ (kN/㎡)	区 分	下端からの水平 距離(m)	高さ (m)	力の大きさ (kN/㎡)	区 分	高さ (m)	上端からの比高 (m)	力の大きさ (kN/㎡)	区 分	上端からの比高 (m)	高さ (m)	力の大きさ (kN/㎡)
1	100kN/㎡を超える	—	— ～ —	—	3mを超える	— ～ —	—	—	100kN/㎡を超える	—	— ～ —	—	3mを超える	— ～ —	—	—
	それ以外	1.00	0.00 ～ 4.59	57.18	それ以外	0.00 ～ 4.59	1.88	9.52	それ以外	1.00	5.00 ～ 5.00	57.18	それ以外	5.00 ～ 5.00	1.88	9.52
2	100kN/㎡を超える	1.00	0.00 ～ 0.42	106.16	3mを超える	— ～ —	—	—	100kN/㎡を超える	1.00	10.97 ～ 12.12	106.16	3mを超える	— ～ —	—	—
	それ以外	1.00	0.42 ～ 8.20	100.00	それ以外	0.00 ～ 8.20	2.34	11.84	それ以外	1.00	5.00 ～ 10.97	100.00	それ以外	5.00 ～ 12.12	2.34	11.84
3	100kN/㎡を超える	1.00	0.00 ～ 0.39	105.81	3mを超える	— ～ —	—	—	100kN/㎡を超える	1.00	11.08 ～ 12.17	105.81	3mを超える	— ～ —	—	—
	それ以外	1.00	0.39 ～ 8.18	100.00	それ以外	0.00 ～ 8.18	2.36	11.93	それ以外	1.00	5.00 ～ 11.08	100.00	それ以外	5.00 ～ 12.17	2.36	11.93
4	100kN/㎡を超える	1.00	0.00 ～ 1.28	119.35	3mを超える	— ～ —	—	—	100kN/㎡を超える	1.00	11.82 ～ 16.25	119.35	3mを超える	— ～ —	—	—
	それ以外	1.00	1.28 ～ 9.06	100.00	それ以外	0.00 ～ 9.06	2.67	13.49	それ以外	1.00	5.00 ～ 11.82	100.00	それ以外	5.00 ～ 16.25	2.67	13.49
	100kN/㎡を超える		～		3mを超える	～			100kN/㎡を超える		～		3mを超える	～		
	それ以外		～		それ以外	～			それ以外		～		それ以外	～		
	100kN/㎡を超える		～		3mを超える	～			100kN/㎡を超える		～		3mを超える	～		
