



土砂災害防止に関する基礎調査(急傾斜地の崩壊)

表紙 概況、位置図

自然現象の種類	急傾斜地の崩壊
箇所番号	209BN5522-2
箇所名	関代
所在地	一関市千厩町磐清水字関代
調査機関	岩手県県南広域振興局土木部 一関土木センター

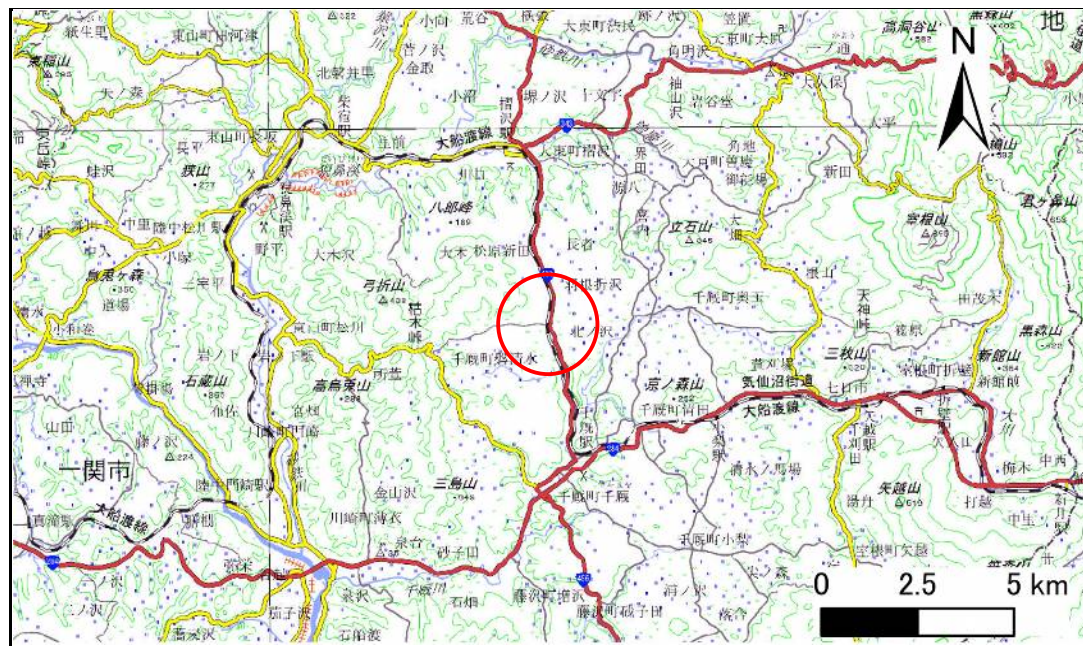

概況図(S=1:200,000)

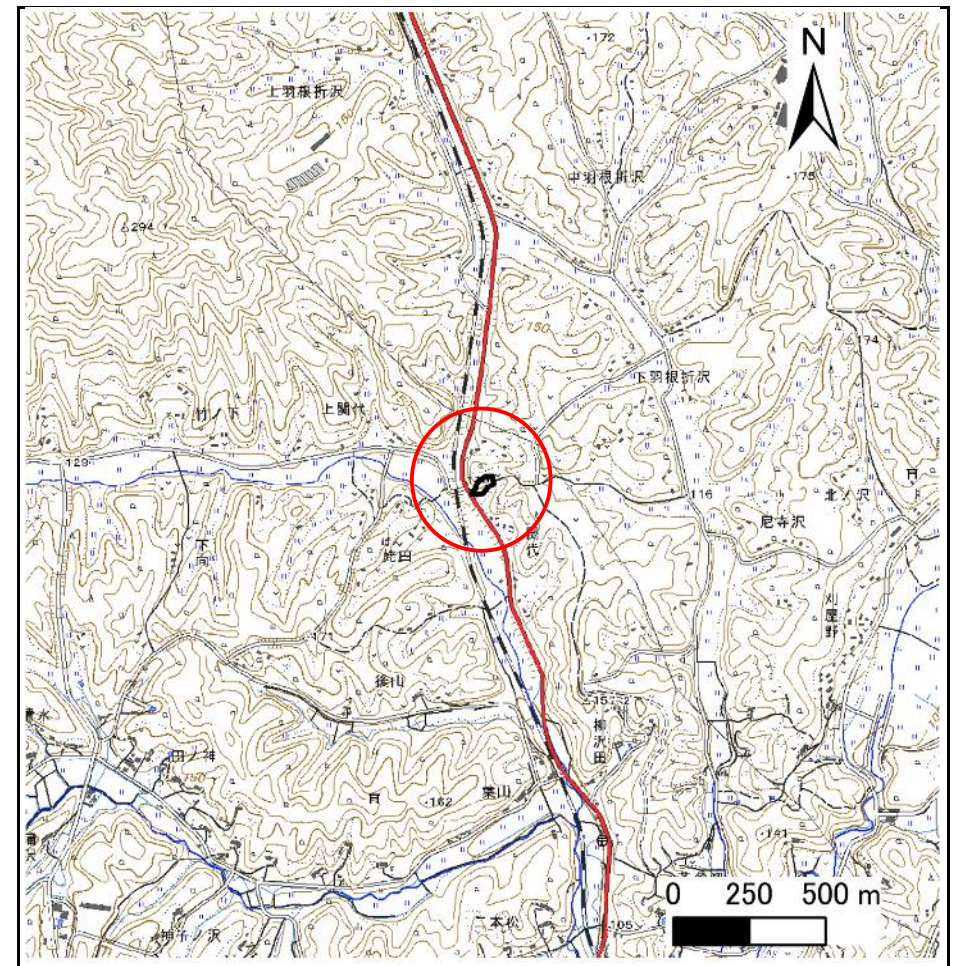

位置図(S=1:25,000)

急傾斜地の崩壊区域調査

様式3-1 危害のおそれのある土地、著しい危害のおそれのある土地の設定図

調査年度

2023年度

急傾斜地の位置

箇所番号


209BN5522-2

箇所名

関代

所在地

一関市千厩町磐清水字関代

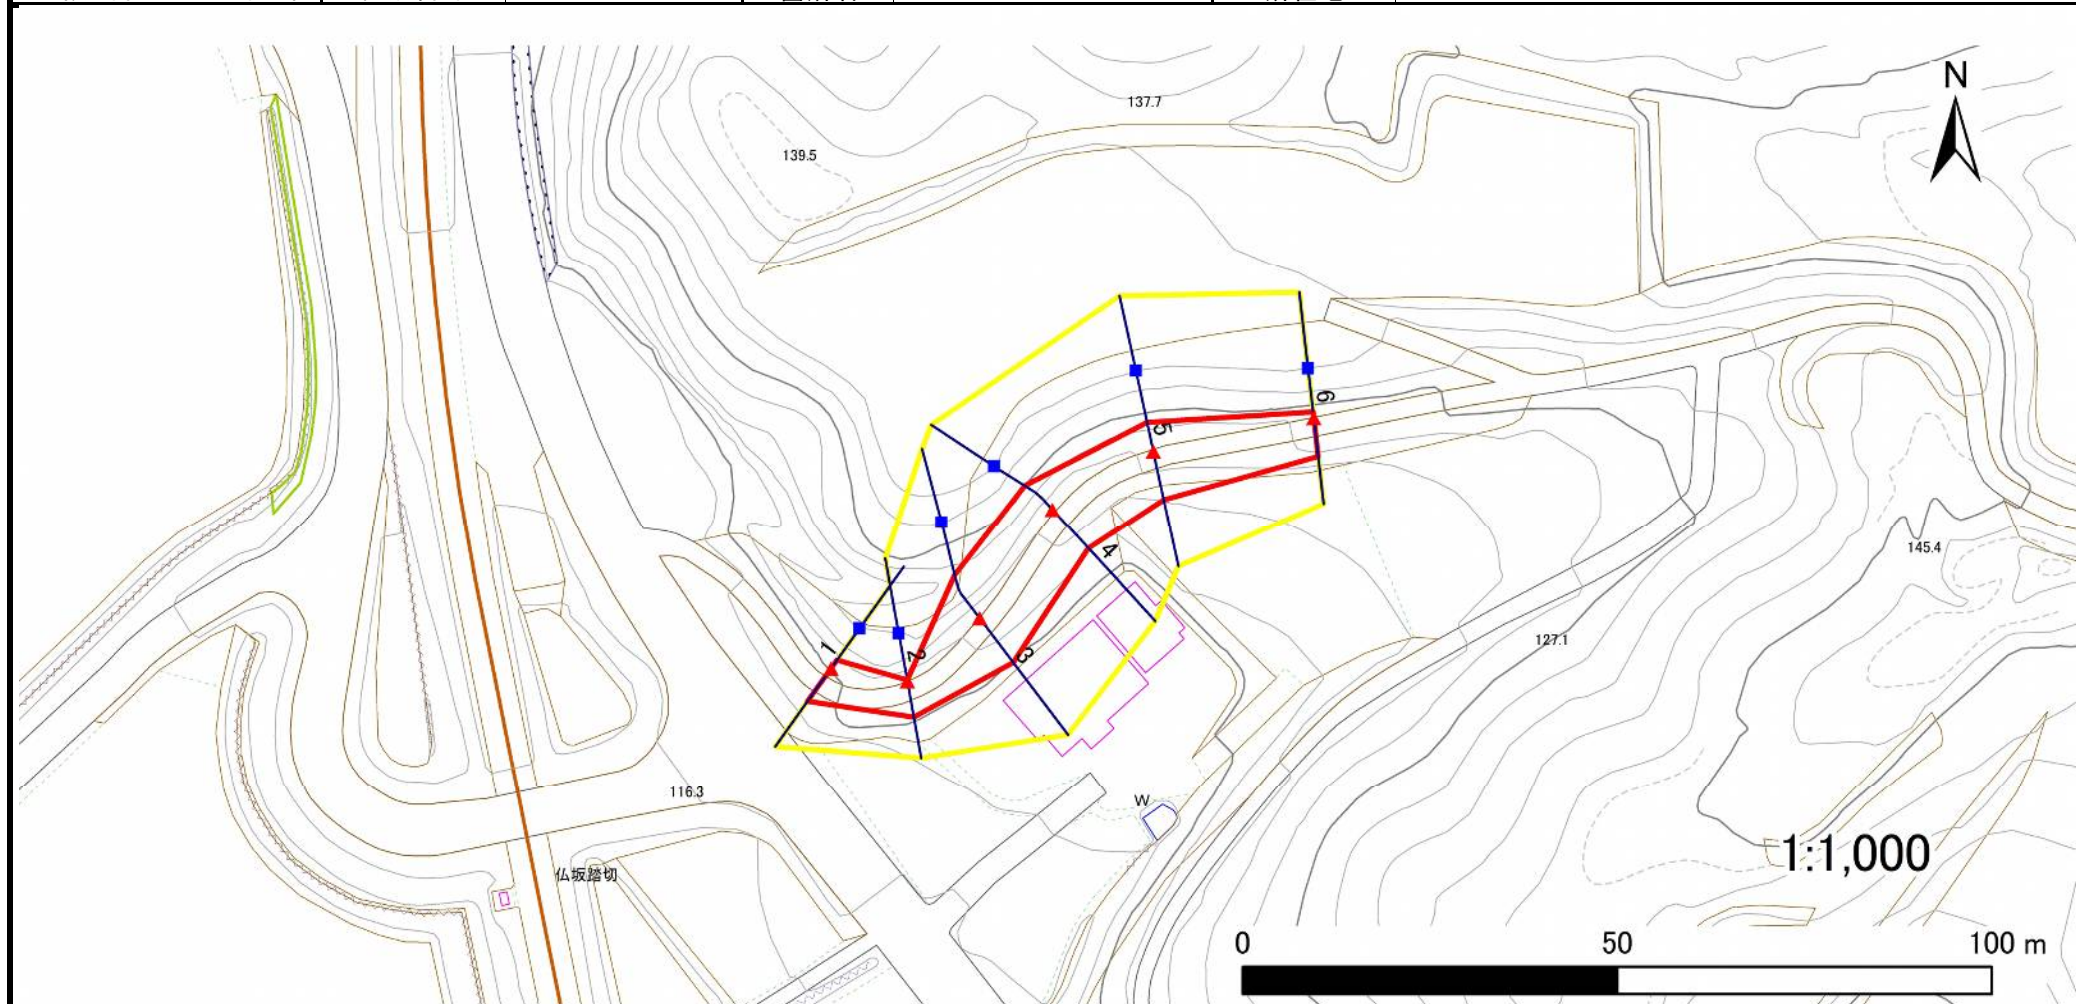

凡例

■ 上端
▲ 下端

— 横断測線

黄色の枠 危害のおそれのある土地の区域
赤色の枠 著しい危害のおそれのある土地の区域

オレンジ色の枠 土石等の移動による力が 100kN/m^2 を超える範囲
茶色の枠 土石等の堆積高が 3m を超える範囲

急傾斜地の崩壊区域調書

様式3-2 建築物に作用すると想定される衝撃に関する事項(1/1)

調査年度

2023年度

急傾斜地の位置		箇所番号		209BN5522-2		箇所名		関代		所在地		一関市千厩町磐清水字関代				
横断 測線 番号	急傾斜地の下端に隣接する土地								急傾斜地内							
	土石等の移動の高さと力の大きさ				土石等の堆積高さと力の大きさ				土石等の移動の高さと力の大きさ				土石等の堆積高さと力の大きさ			
	区 分	高さ (m)	下端からの距離 (m)	力の大きさ (kN/㎡)	区 分	下端からの水平 距離(m)	高さ (m)	力の大きさ (kN/㎡)	区 分	高さ (m)	上端からの比高 (m)	力の大きさ (kN/㎡)	区 分	上端からの比高 (m)	高さ (m)	力の大きさ (kN/㎡)
1	100kN/㎡を超える	—	— ～ —	—	3mを超える	— ～ —	—	—	100kN/㎡を超える	—	— ～ —	—	3mを超える	— ～ —	—	—
	それ以外	1.00	0.00 ～ 5.31	66.28	それ以外	0.00 ～ 5.31	1.95	9.87	それ以外	1.00	5.00 ～ 6.32	66.28	それ以外	5.00 ～ 6.32	1.95	9.87
2	100kN/㎡を超える	—	— ～ —	—	3mを超える	— ～ —	—	—	100kN/㎡を超える	—	— ～ —	—	3mを超える	— ～ —	—	—
	それ以外	1.00	0.00 ～ 4.82	60.06	それ以外	0.00 ～ 4.82	1.80	9.10	それ以外	1.00	5.00 ～ 5.12	60.06	それ以外	5.00 ～ 5.12	1.80	9.10
3	100kN/㎡を超える	—	— ～ —	—	3mを超える	— ～ —	—	—	100kN/㎡を超える	—	— ～ —	—	3mを超える	— ～ —	—	—
	それ以外	1.00	0.00 ～ 7.36	93.89	それ以外	0.00 ～ 0.00	1.69	8.56	それ以外	1.00	5.00 ～ 9.65	93.89	それ以外	5.00 ～ 9.65	1.69	8.56
4	100kN/㎡を超える	—	— ～ —	—	3mを超える	— ～ —	—	—	100kN/㎡を超える	—	— ～ —	—	3mを超える	— ～ —	—	—
	それ以外	1.00	0.00 ～ 7.05	89.53	それ以外	0.00 ～ 7.05	2.47	12.51	それ以外	1.00	5.00 ～ 10.07	89.53	それ以外	5.00 ～ 10.07	2.47	12.51
5	100kN/㎡を超える	—	— ～ —	—	3mを超える	— ～ —	—	—	100kN/㎡を超える	—	— ～ —	—	3mを超える	— ～ —	—	—
	それ以外	1.00	0.00 ～ 6.52	82.15	それ以外	0.00 ～ 0.00	1.72	8.69	それ以外	1.00	5.00 ～ 7.77	82.15	それ以外	5.00 ～ 7.77	1.72	8.69
6	100kN/㎡を超える	—	— ～ —	—	3mを超える	— ～ —	—	—	100kN/㎡を超える	—	— ～ —	—	3mを超える	— ～ —	—	—
	それ以外	1.00	0.00 ～ 5.11	63.72	それ以外	0.00 ～ 5.11	1.87	9.44	それ以外	1.00	5.00 ～ 5.68	63.72	それ以外	5.00 ～ 5.68	1.87	9.44
	100kN/㎡を超える		～		3mを超える	～			100kN/㎡を超える		～		3mを超える	～		
