



# 土砂災害防止に関する基礎調査(急傾斜地の崩壊)

表紙 概況、位置図

| 自然現象の種類 | 急傾斜地の崩壊                |
|---------|------------------------|
| 箇所番号    | 209BN5527              |
| 箇所名     | 後山B                    |
| 所在地     | 一関市千厩町磐清水字後山           |
| 調査機関    | 岩手県県南広域振興局土木部 一関土木センター |

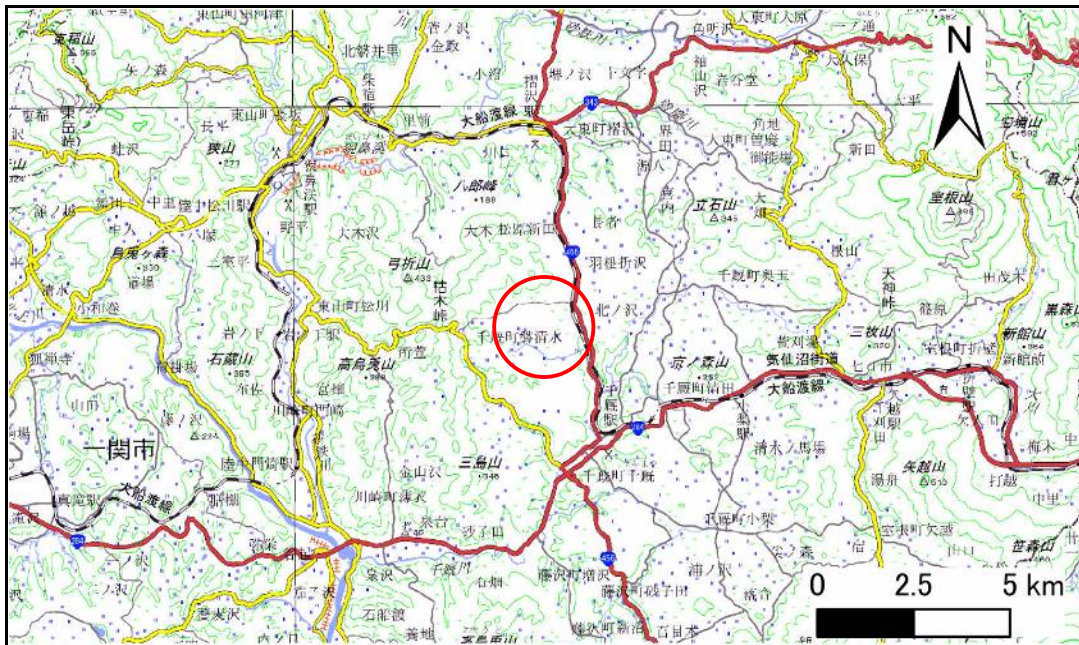

概況図(S=1:200,000)

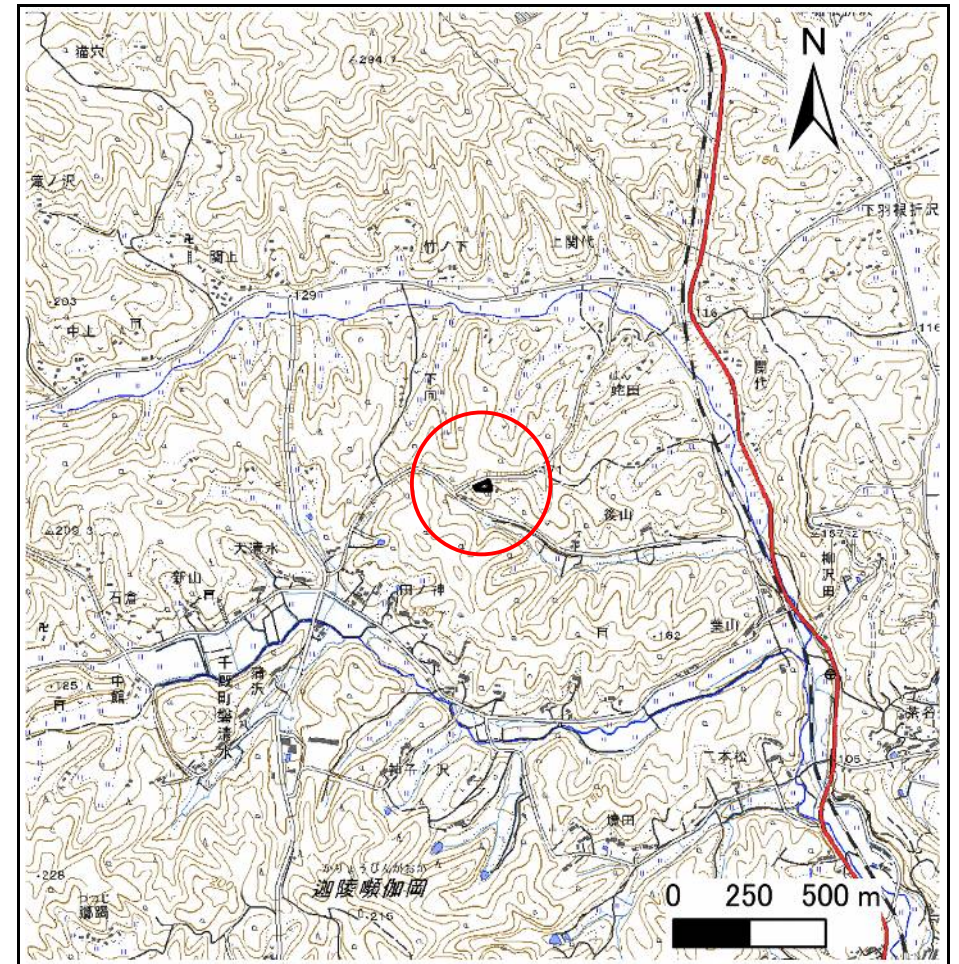

位置図(S=1:25,000)

# 急傾斜地の崩壊区域調査

様式3-1 危害のおそれのある土地、著しい危害のおそれのある土地の設定図

調査年度

2023年度

急傾斜地の位置

箇所番号


209BN5527

箇所名

後山B

所在地

一関市千厩町磐清水字後山

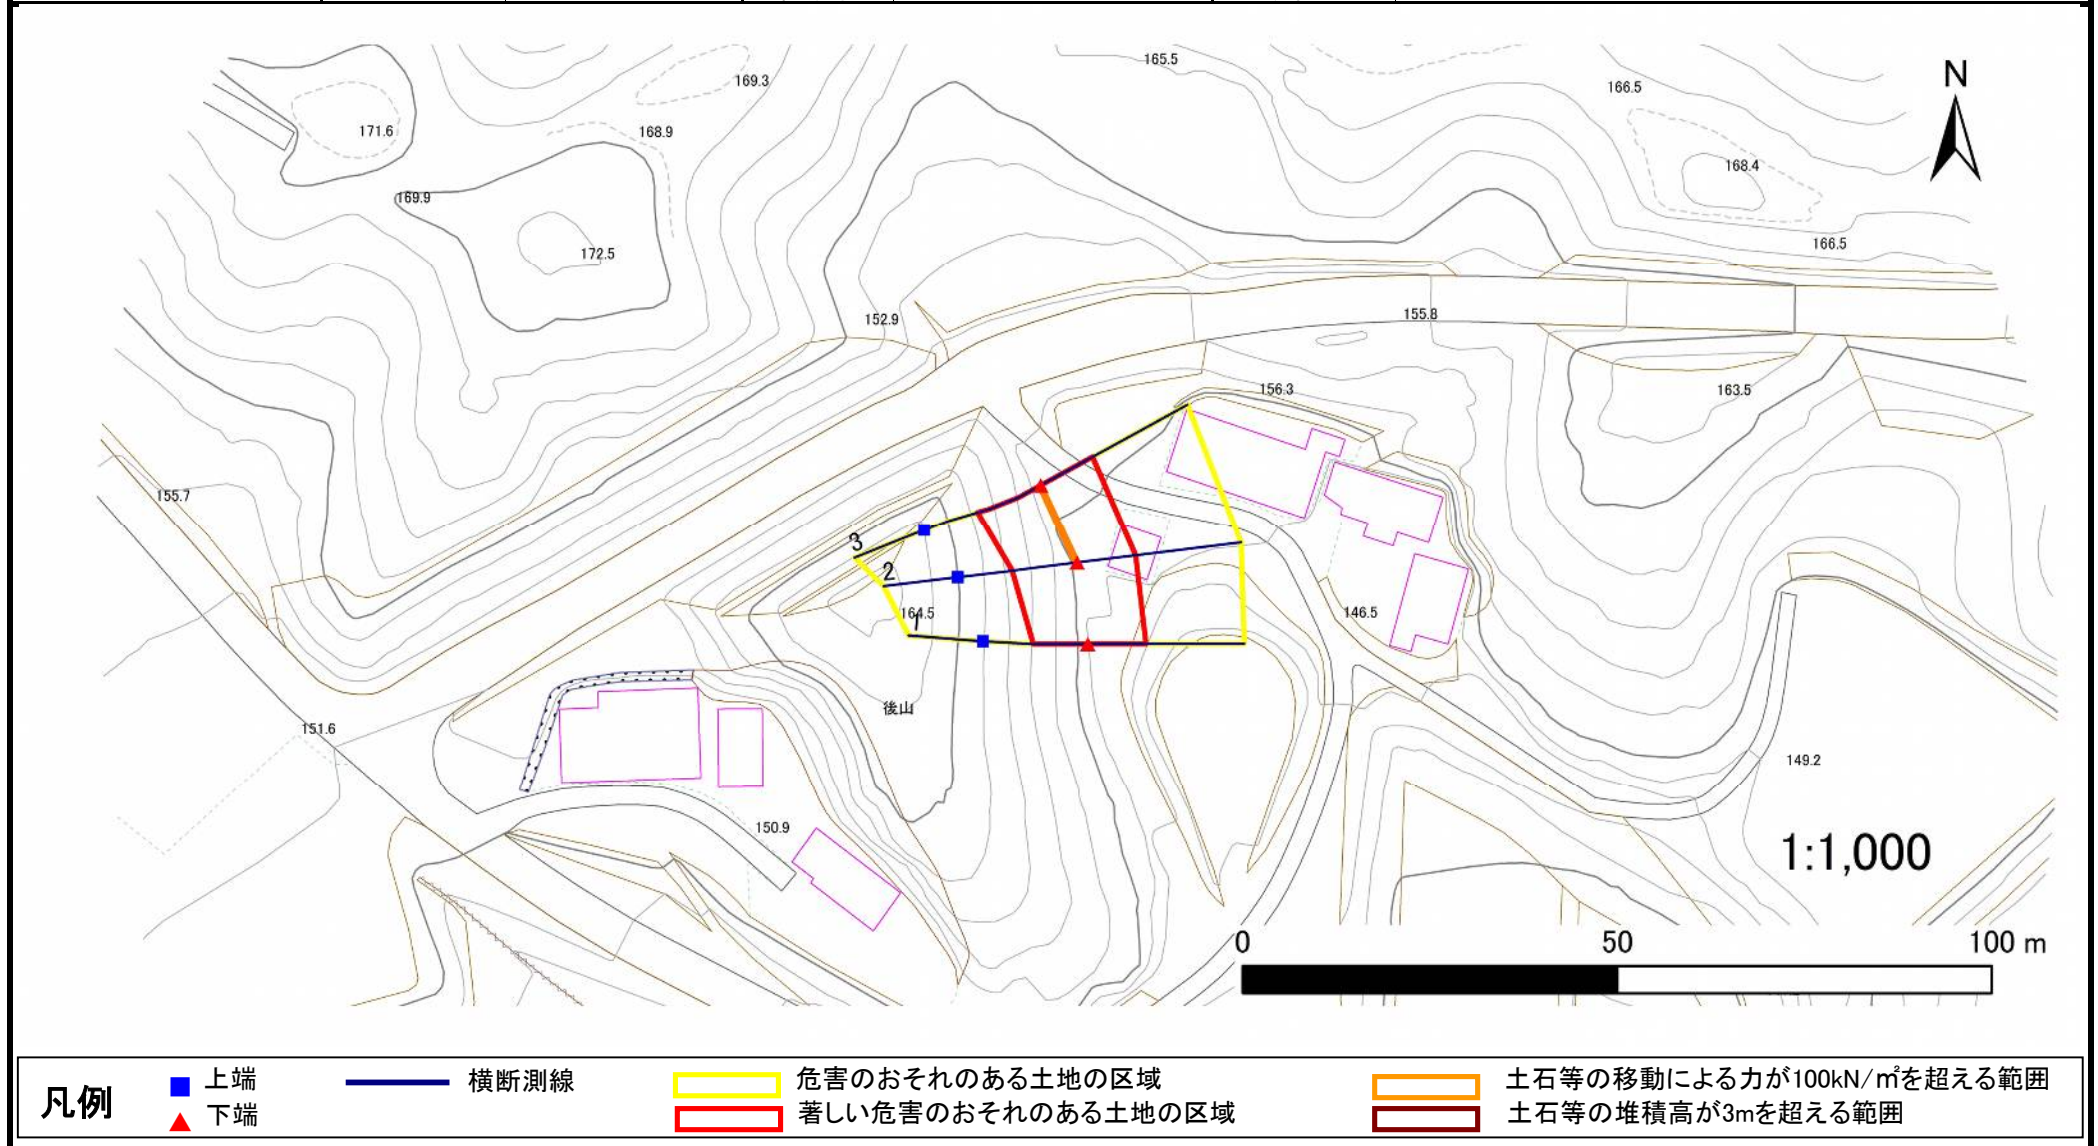

# 急傾斜地の崩壊区域調書

様式3-2 建築物に作用すると想定される衝撃に関する事項(1/1)

調査年度 2023年度

| 急傾斜地の位置        |                 | 箇所番号      |                | 209BN5527       |                | 箇所名              |           | 後山B             |                 | 所在地       |                | 一関市千厩町磐清水字後山    |                |                |           |                 |
|----------------|-----------------|-----------|----------------|-----------------|----------------|------------------|-----------|-----------------|-----------------|-----------|----------------|-----------------|----------------|----------------|-----------|-----------------|
| 横断<br>測線<br>番号 | 急傾斜地の下端に隣接する土地  |           |                |                 |                |                  |           |                 | 急傾斜地内           |           |                |                 |                |                |           |                 |
|                | 土石等の移動の高さと力の大きさ |           |                |                 | 土石等の堆積高さと力の大きさ |                  |           |                 | 土石等の移動の高さと力の大きさ |           |                |                 | 土石等の堆積高さと力の大きさ |                |           |                 |
|                | 区 分             | 高さ<br>(m) | 下端からの距離<br>(m) | 力の大きさ<br>(kN/㎡) | 区 分            | 下端からの水平<br>距離(m) | 高さ<br>(m) | 力の大きさ<br>(kN/㎡) | 区 分             | 高さ<br>(m) | 上端からの比高<br>(m) | 力の大きさ<br>(kN/㎡) | 区 分            | 上端からの比高<br>(m) | 高さ<br>(m) | 力の大きさ<br>(kN/㎡) |
| 1              | 100kN/㎡を超える     | —         | — ～ —          | —               | 3mを超える         | — ～ —            | —         | —               | 100kN/㎡を超える     | —         | — ～ —          | —               | 3mを超える         | — ～ —          | —         | —               |
|                | それ以外            | 1.00      | 0.00 ～ 7.74    | 99.38           | それ以外           | 0.00 ～ 7.74      | 2.15      | 10.89           | それ以外            | 1.00      | 5.00 ～ 10.44   | 99.38           | それ以外           | 5.00 ～ 10.44   | 2.15      | 10.89           |
| 2              | 100kN/㎡を超える     | 1.00      | 0.00 ～ 0.07    | 101.06          | 3mを超える         | — ～ —            | —         | —               | 100kN/㎡を超える     | 1.00      | 10.80 ～ 11.01  | 101.06          | 3mを超える         | — ～ —          | —         | —               |
|                | それ以外            | 1.00      | 0.07 ～ 7.86    | 100.00          | それ以外           | 0.00 ～ 7.86      | 2.08      | 10.51           | それ以外            | 1.00      | 5.00 ～ 10.80   | 100.00          | それ以外           | 5.00 ～ 11.01   | 2.08      | 10.51           |
| 3              | 100kN/㎡を超える     | 1.00      | 0.00 ～ 0.05    | 100.73          | 3mを超える         | — ～ —            | —         | —               | 100kN/㎡を超える     | 1.00      | 10.97 ～ 11.12  | 100.73          | 3mを超える         | — ～ —          | —         | —               |
|                | それ以外            | 1.00      | 0.05 ～ 7.83    | 100.00          | それ以外           | 0.00 ～ 7.83      | 2.05      | 10.37           | それ以外            | 1.00      | 5.00 ～ 10.97   | 100.00          | それ以外           | 5.00 ～ 11.12   | 2.05      | 10.37           |
|                | 100kN/㎡を超える     |           | ～              |                 | 3mを超える         | ～                |           |                 | 100kN/㎡を超える     |           | ～              |                 | 3mを超える         | ～              |           |                 |
|                | それ以外            |           | ～              |                 | それ以外           | ～                |           |                 | それ以外            |           | ～              |                 | それ以外           | ～              |           |                 |
