



土砂災害防止に関する基礎調査(急傾斜地の崩壊)

表紙 概況、位置図

自然現象の種類	急傾斜地の崩壊
箇所番号	209BN5530
箇所名	田神A
所在地	一関市千厩町磐清水字田神
調査機関	岩手県南広域振興局土木部 一関土木センター

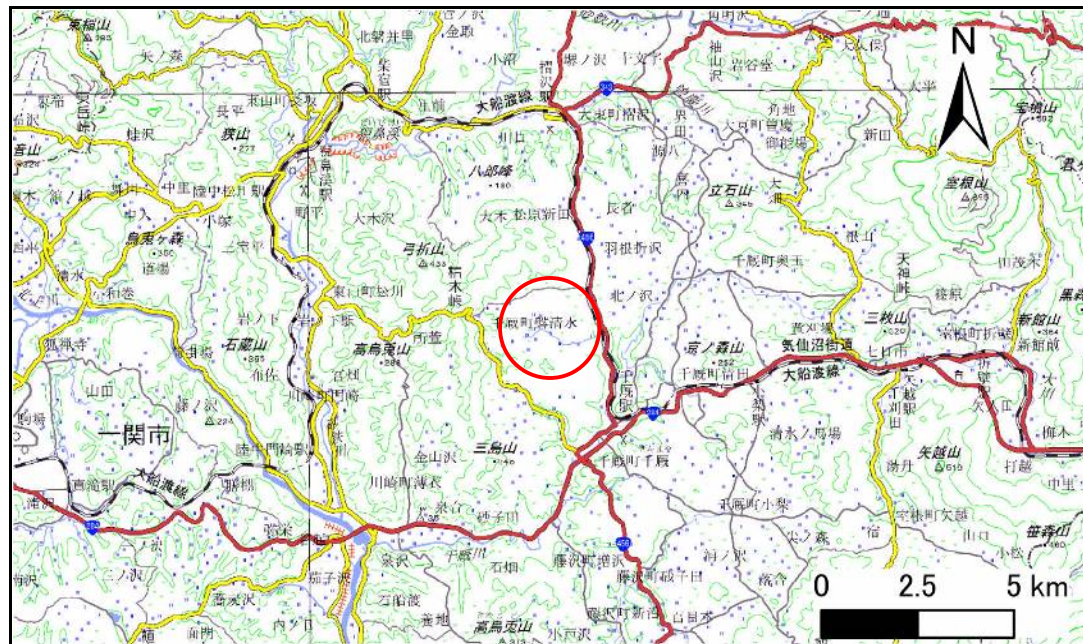

概況図(S=1:200,000)

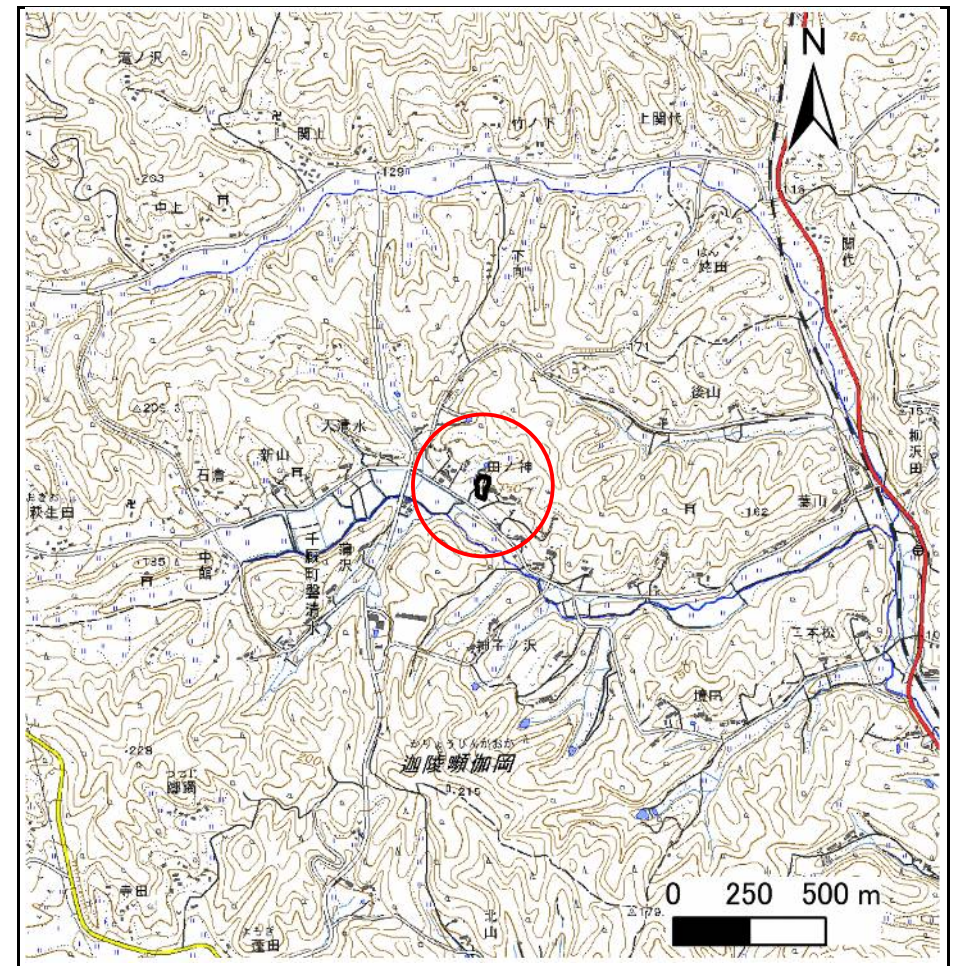

位置図(S=1:25,000)

急傾斜地の崩壊区域調査

様式3-1 危害のおそれのある土地、著しい危害のおそれのある土地の設定図

調査年度

2023年度

急傾斜地の位置

箇所番号


209BN5530

箇所名

田神A

所在地

一関市千厩町磐清水字田神

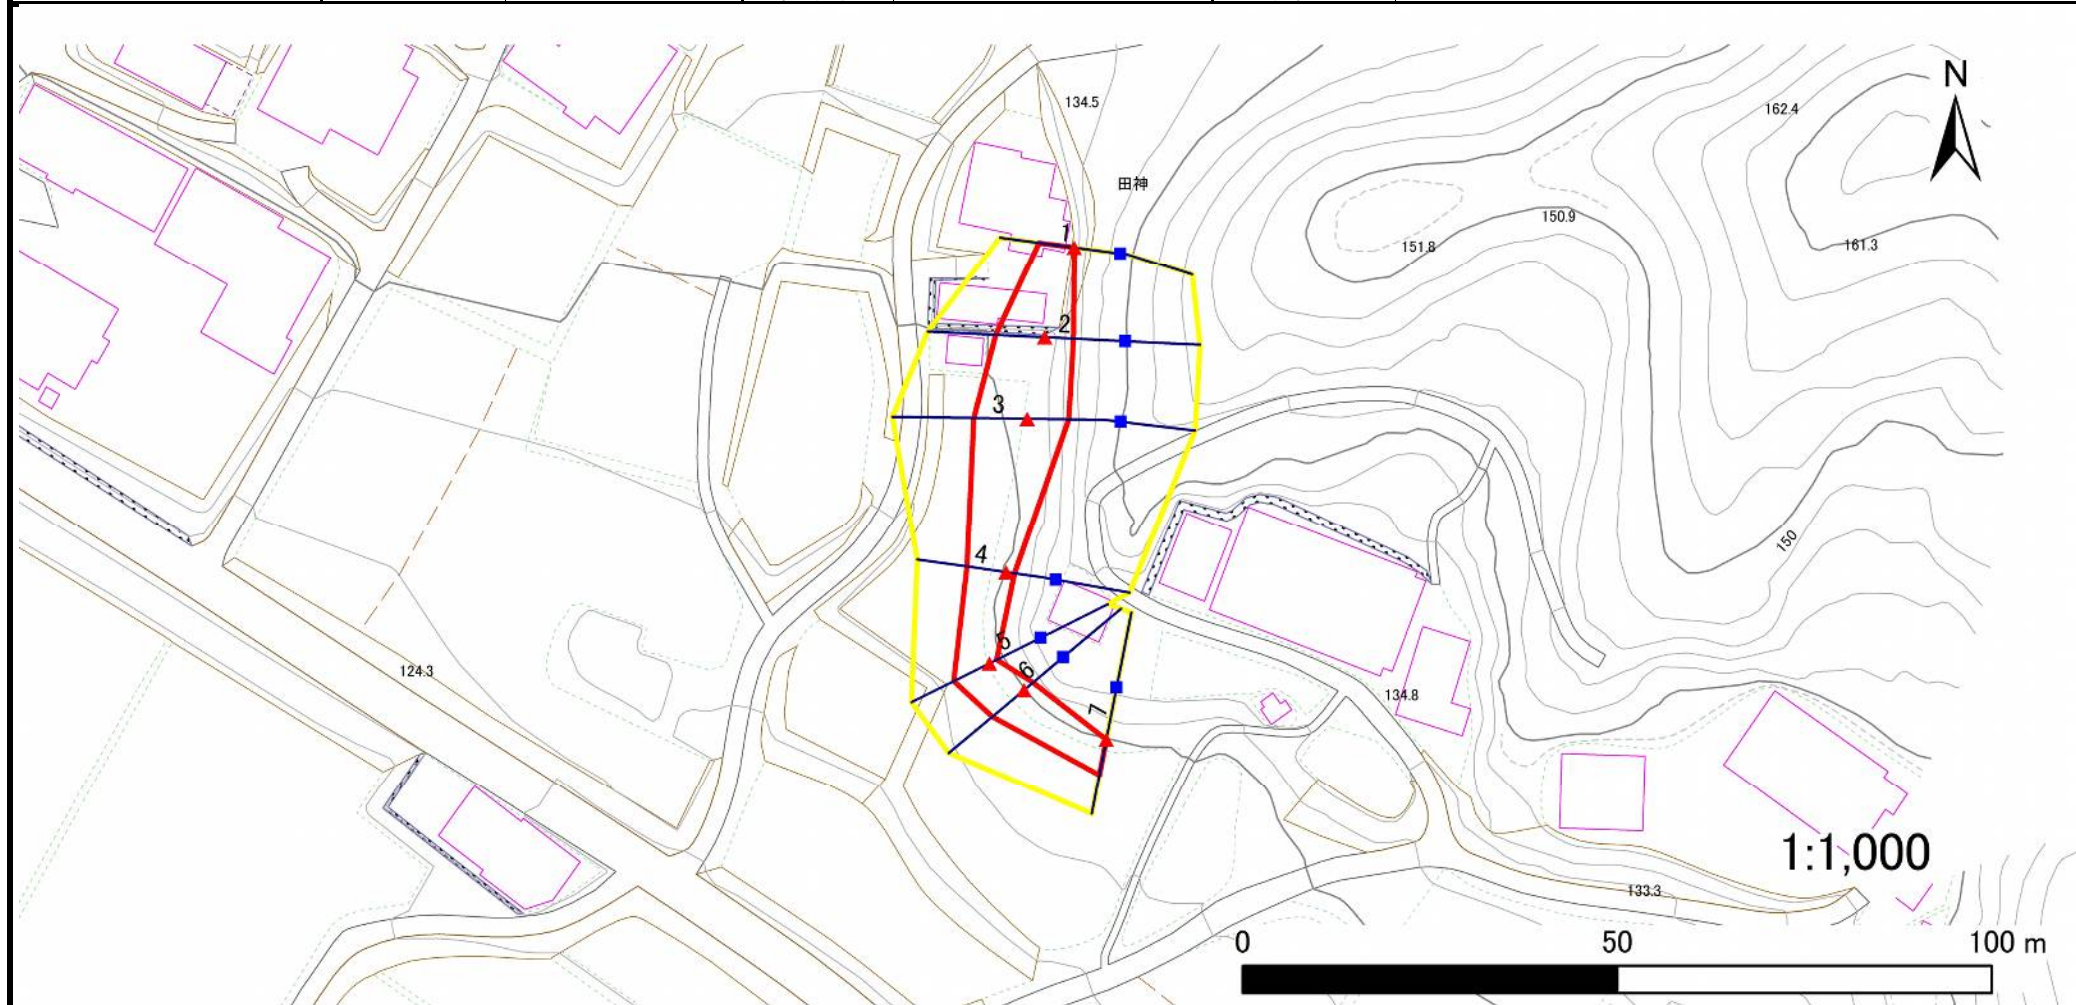

凡例

■ 上端
▲ 下端

— 横断測線

黄色の枠 危害のおそれのある土地の区域
赤色の枠 著しい危害のおそれのある土地の区域

土石等の移動による力が 100kN/m^2 を超える範囲
土石等の堆積高が 3m を超える範囲

土石等の移動による力が 100kN/m^2 を超える範囲
土石等の堆積高が 3m を超える範囲

土石等の移動による力が 100kN/m^2 を超える範囲
土石等の堆積高が 3m を超える範囲

急傾斜地の崩壊区域調書

様式3-2 建築物に作用すると想定される衝撃に関する事項(1/1)

調査年度

2023年度

急傾斜地の位置		箇所番号			209BN5530				箇所名				田神A		所在地		一関市千厩町磐清水字田神							
横断 測線 番号	急傾斜地の下端に隣接する土地																急傾斜地内							
	土石等の移動の高さと力の大きさ					土石等の堆積高さと力の大きさ					土石等の移動の高さと力の大きさ					土石等の堆積高さと力の大きさ								
	区 分	高さ (m)	下端からの距離 (m)	力の大きさ (kN/㎡)		区 分	下端からの水平 距離(m)	高さ (m)	力の大きさ (kN/㎡)		区 分	高さ (m)	上端からの比高 (m)	力の大きさ (kN/㎡)		区 分	上端からの比高 (m)	高さ (m)	力の大きさ (kN/㎡)					
1	100kN/㎡を超える	—	—	—	—	3mを超える	—	—	—	—	100kN/㎡を超える	—	—	—	—	3mを超える	—	—	—	—				
	それ以外	1.00	0.00	— 4.72	58.88	それ以外	0.00	— 4.72	1.80	9.12	それ以外	1.00	5.00	— 5.00	58.88	それ以外	5.00	— 5.00	1.80	9.12				
2	100kN/㎡を超える	—	—	—	—	3mを超える	—	—	—	—	100kN/㎡を超える	—	—	—	—	3mを超える	—	—	—	—				
	それ以外	1.00	0.00	— 6.54	82.39	それ以外	0.00	— 0.00	1.72	8.71	それ以外	1.00	5.00	— 7.80	82.39	それ以外	5.00	— 7.80	1.72	8.71				
3	100kN/㎡を超える	—	—	—	—	3mを超える	—	—	—	—	100kN/㎡を超える	—	—	—	—	3mを超える	—	—	—	—				
	それ以外	1.00	0.00	— 7.12	90.45	それ以外	0.00	— 0.00	1.72	8.69	それ以外	1.00	5.00	— 9.00	90.45	それ以外	5.00	— 9.00	1.72	8.69				
4	100kN/㎡を超える	—	—	—	—	3mを超える	—	—	—	—	100kN/㎡を超える	—	—	—	—	3mを超える	—	—	—	—				
	それ以外	1.00	0.00	— 5.29	65.94	それ以外	0.00	— 5.29	1.89	9.54	それ以外	1.00	5.00	— 6.00	65.94	それ以外	5.00	— 6.00	1.89	9.54				
5	100kN/㎡を超える	—	—	—	—	3mを超える	—	—	—	—	100kN/㎡を超える	—	—	—	—	3mを超える	—	—	—	—				
	それ以外	1.00	0.00	— 5.34	66.58	それ以外	0.00	— 0.00	1.76	8.91	それ以外	1.00	5.00	— 5.80	66.58	それ以外	5.00	— 5.80	1.76	8.91				
6	100kN/㎡を超える	—	—	—	—	3mを超える	—	—	—	—	100kN/㎡を超える	—	—	—	—	3mを超える	—	—	—	—				
	それ以外	1.00	0.00	— 5.47	68.26	それ以外	0.00	— 5.47	1.94	9.80	それ以外	1.00	5.00	— 6.50	68.26	それ以外	5.00	— 6.50	1.94	9.80				
7	100kN/㎡を超える	—	—	—	—	3mを超える	—	—	—	—	100kN/㎡を超える	—	—	—	—	3mを超える	—	—	—	—				
	それ以外	1.00	0.00	— 4.77	59.50	それ以外	0.00	— 0.00	1.71	8.66	それ以外	1.00	5.00	— 5.00	59.50	それ以外	5.00	— 5.00	1.71	8.66				
	100kN/㎡を超える			—		3mを超える		—			100kN/㎡を超える			—		3mを超える		—						
	それ以外			—		それ以外		—			それ以外			—		それ以外		—						
	100kN/㎡を超える			—		3mを超える		—			100kN/㎡を超える			—		3mを超える		—						
	それ以外			—		それ以外		—			それ以外			—		それ以外		—						
	100kN/㎡を超える			—		3mを超える		—			100kN/㎡を超える			—		3mを超える		—						
	それ以外			—		それ以外		—			それ以外			—		それ以外		—						
	100kN/㎡を超える			—		3mを超える		—			100kN/㎡を超える			—		3mを超える		—						
	それ以外			—		それ以外		—			それ以外			—		それ以外		—						
	100kN/㎡を超える			—		3mを超える		—			100kN/㎡を超える			—		3mを超える		—						
	それ以外			—		それ以外		—			それ以外			—		それ以外		—						
	100kN/㎡を超える			—		3mを超える		—			100kN/㎡を超える			—		3mを超える		—						
	それ以外			—		それ以外		—			それ以外			—		それ以外		—						
	100kN/㎡を超える			—		3mを超える		—			100kN/㎡を超える			—		3mを超える		—						
	それ以外			—		それ以外		—			それ以外			—		それ以外		—						
	100kN/㎡を超える			—		3mを超える		—			100kN/㎡を超える			—		3mを超える		—						
	それ以外			—		それ以外		—			それ以外			—		それ以外		—						

岩手県