



土砂災害防止に関する基礎調査(急傾斜地の崩壊)

表紙 概況、位置図

自然現象の種類	急傾斜地の崩壊
箇所番号	209BN5532
箇所名	後山C
所在地	一関市千厩町磐清水字後山
調査機関	岩手県南広域振興局土木部 一関土木センター

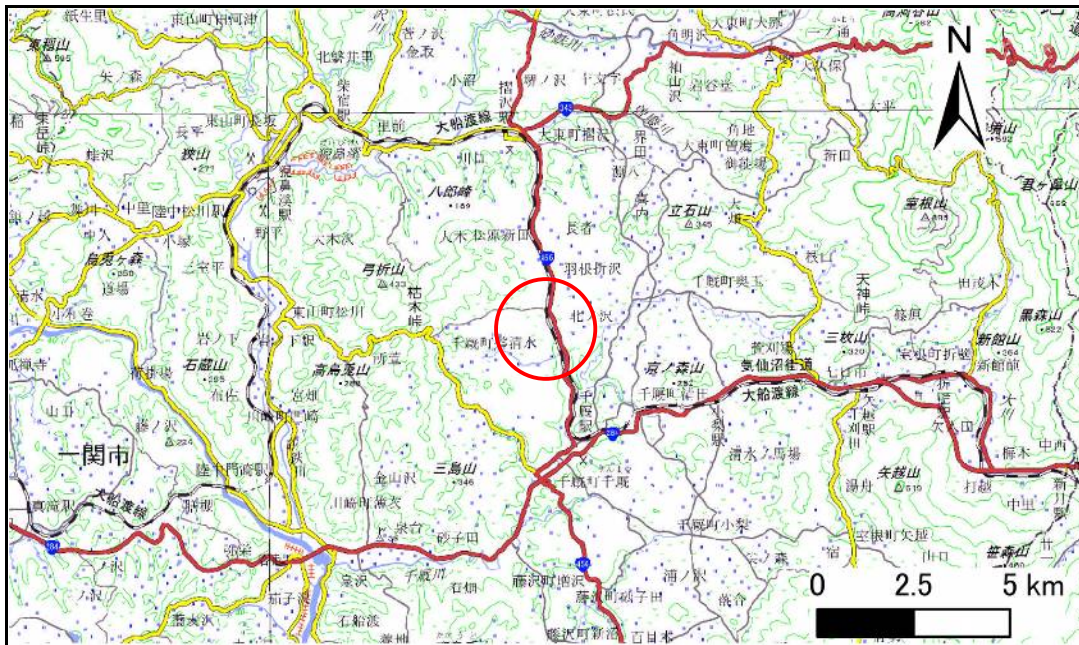

概況図(S=1:200,000)

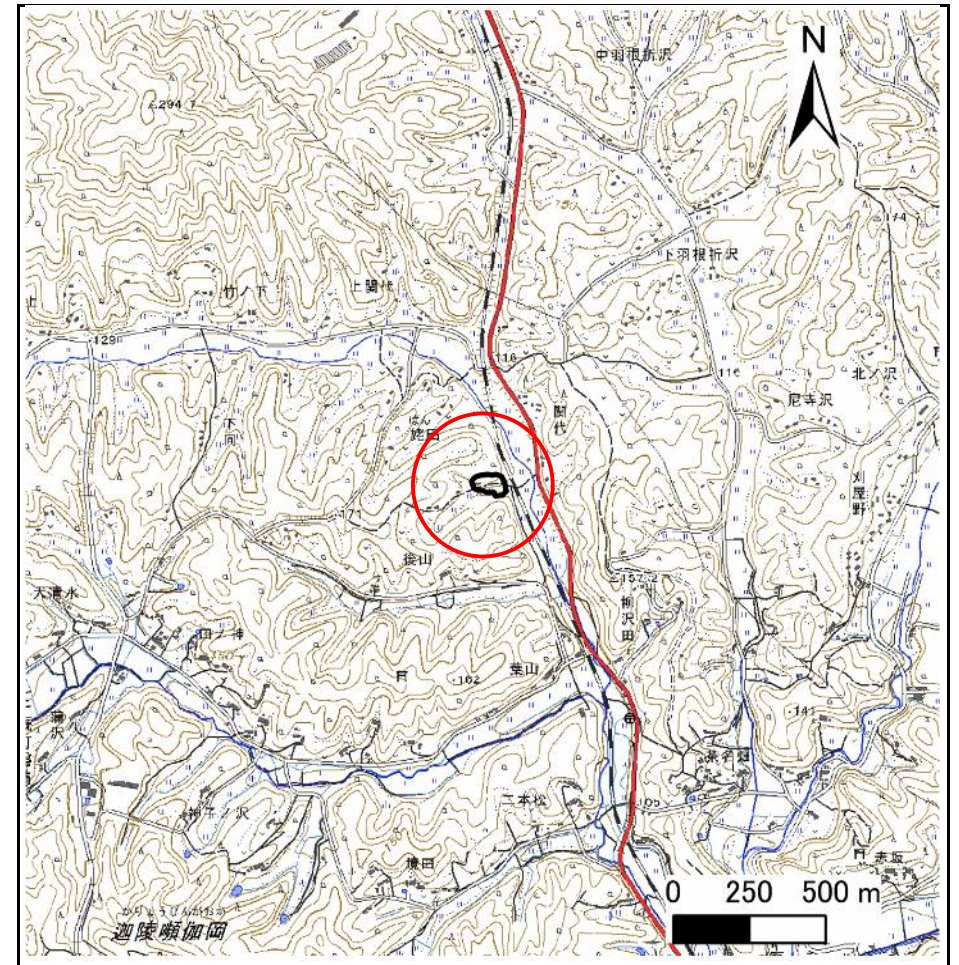

位置図(S=1:25,000)

急傾斜地の崩壊区域調書

様式3-1 危害のおそれのある土地、著しい危害のおそれのある土地の設定図

調査年度

2023年度

急傾斜地の位置

箇所番号


209BN5532

箇所名

後山C

所在地

一関市千厩町磐清水字後山

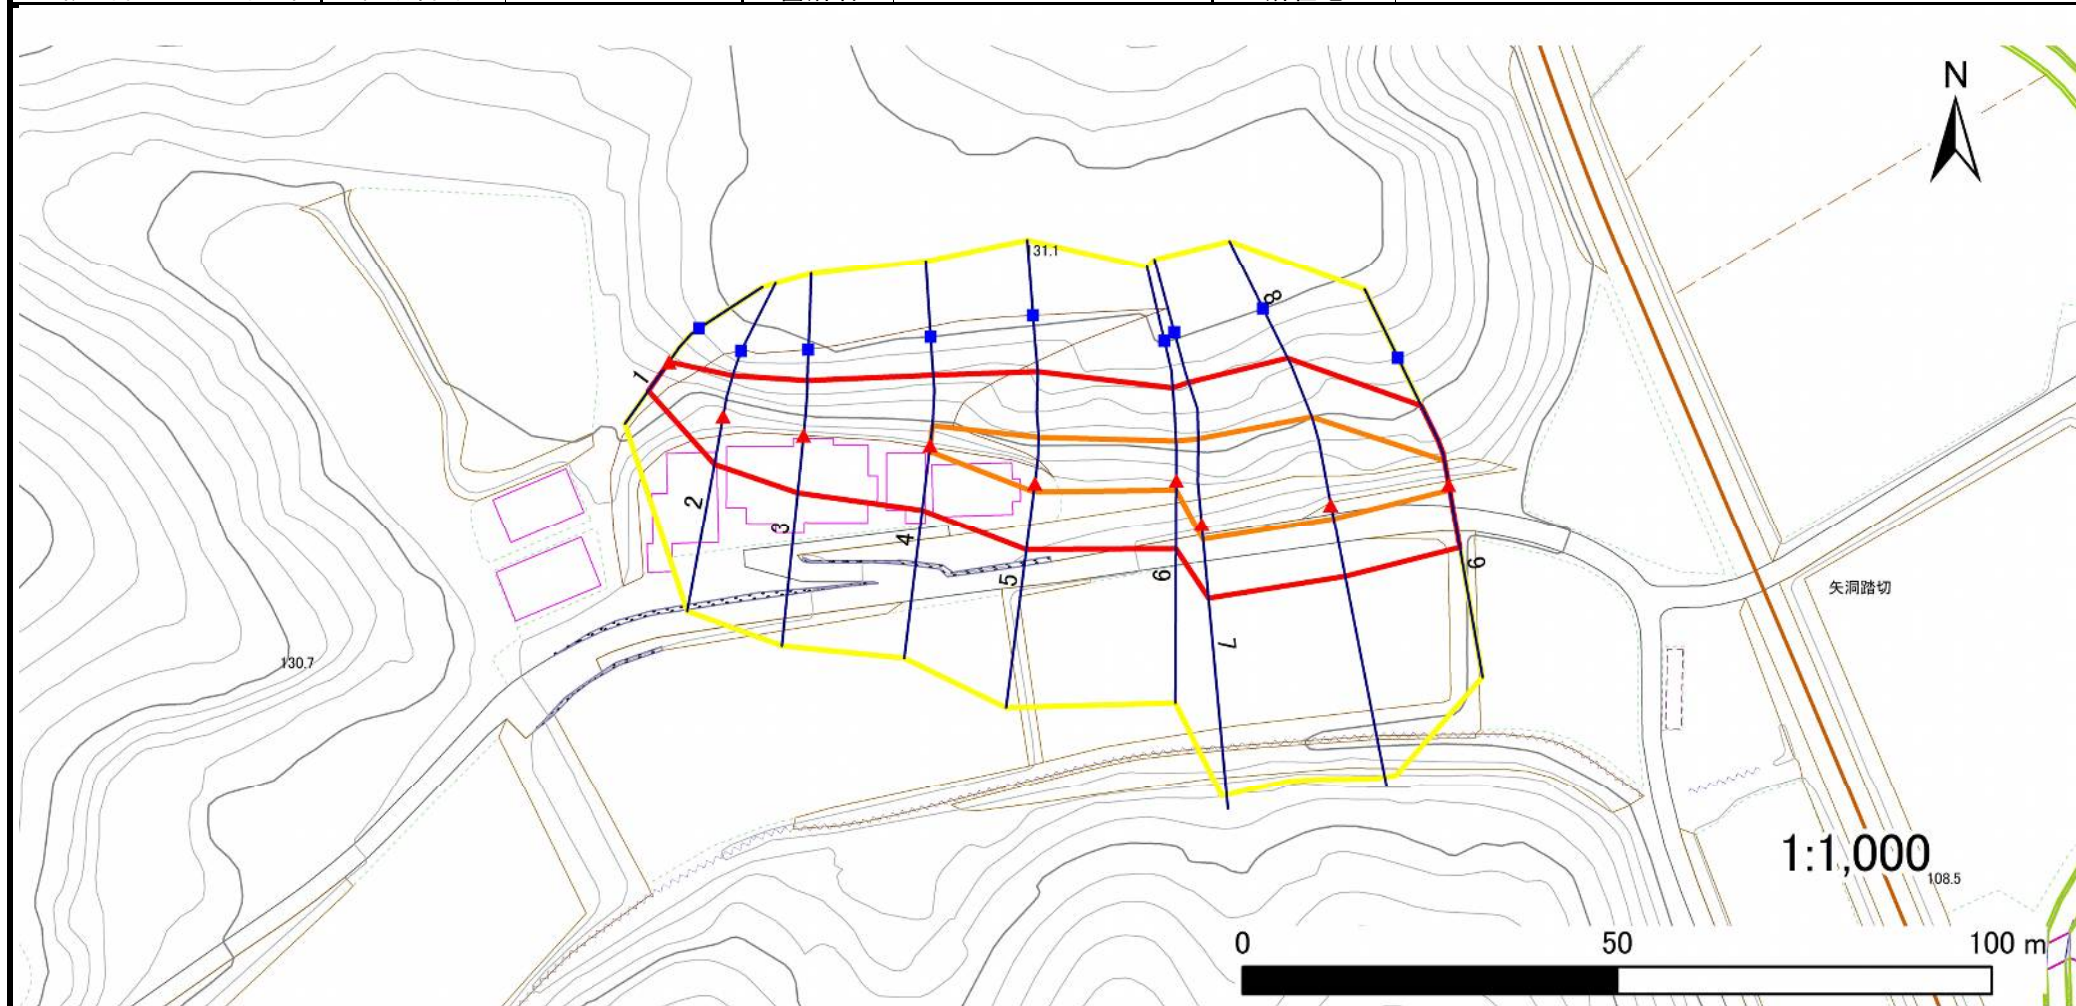

凡例

■ 上端
▲ 下端

— 横断測線

黄色の枠 危害のおそれのある土地の区域
赤色の枠 著しい危害のおそれのある土地の区域

オレンジ色の枠 土石等の移動による力が 100kN/m^2 を超える範囲
茶色の枠 土石等の堆積高が 3m を超える範囲

急傾斜地の崩壊区域調書

様式3-2 建築物に作用すると想定される衝撃に関する事項(1/1)

調査年度

2023年度

急傾斜地の位置				箇所番号		209BN5532		箇所名		後山C		所在地		一関市千厩町磐清水字後山																		
横断 測線 番号	急傾斜地の下端に隣接する土地																急傾斜地内															
	土石等の移動の高さと力の大きさ								土石等の堆積高さと力の大きさ								土石等の移動の高さと力の大きさ								土石等の堆積高さと力の大きさ							
	区 分		高さ (m)	下端からの距離 (m)		力の大きさ (kN/㎡)		区 分		高さ (m)	下端からの水平 距離(m)		力の大きさ (kN/㎡)		区 分		高さ (m)	上端からの比高 (m)		力の大きさ (kN/㎡)		区 分		高さ (m)	上端からの比高 (m)		力の大きさ (kN/㎡)					
1	100kN/㎡を超える		—	— ～ —		—		3mを超える		— ～ —	—		—		100kN/㎡を超える		—	— ～ —		—		3mを超える		— ～ —	—		—					
	それ以外		1.00	0.00 ～ 4.69		58.43		それ以外		0.00 ～ 4.69	1.83		9.25		それ以外		1.00	5.00 ～ 5.00		58.43		それ以外		5.00 ～ 5.00	1.83		9.25					
2	100kN/㎡を超える		—	— ～ —		—		3mを超える		— ～ —	—		—		100kN/㎡を超える		—	— ～ —		—		3mを超える		— ～ —	—		—					
	それ以外		1.00	0.00 ～ 6.37		80.07		それ以外		0.00 ～ 6.37	2.86		14.44		それ以外		1.00	5.00 ～ 13.05		80.07		それ以外		5.00 ～ 13.05	2.86		14.44					
3	100kN/㎡を超える		—	— ～ —		—		3mを超える		— ～ —	—		—		100kN/㎡を超える		—	— ～ —		—		3mを超える		— ～ —	—		—					
	それ以外		1.00	0.00 ～ 7.58		97.05		それ以外		0.00 ～ 7.58	2.67		13.49		それ以外		1.00	5.00 ～ 13.94		97.05		それ以外		5.00 ～ 13.94	2.67		13.49					
4	100kN/㎡を超える		1.00	0.00 ～ 0.81		112.14		3mを超える		— ～ —	—		—		100kN/㎡を超える		1.00	11.59 ～ 14.13		112.14		3mを超える		— ～ —	—		—					
	それ以外		1.00	0.81 ～ 8.60		100.00		それ以外		0.00 ～ 8.60	2.43		12.29		それ以外		1.00	5.00 ～ 11.59		100.00		それ以外		5.00 ～ 14.13	2.43		12.29					
5	100kN/㎡を超える		1.00	0.00 ～ 1.14		117.22		3mを超える		— ～ —	—		—		100kN/㎡を超える		1.00	10.86 ～ 14.93		117.22		3mを超える		— ～ —	—		—					
	それ以外		1.00	1.14 ～ 8.93		100.00		それ以外		0.00 ～ 8.93	2.07		10.46		それ以外		1.00	5.00 ～ 10.86		100.00		それ以外		5.00 ～ 14.93	2.07		10.46					
6	100kN/㎡を超える		1.00	0.00 ～ 1.30		119.70		3mを超える		— ～ —	—		—		100kN/㎡を超える		1.00	10.55 ～ 14.66		119.70		3mを超える		— ～ —	—		—					
	それ以外		1.00	1.30 ～ 9.09		100.00		それ以外		0.00 ～ 9.09	2.22		11.21		それ以外		1.00	5.00 ～ 10.55		100.00		それ以外		5.00 ～ 14.66	2.22		11.21					
7	100kN/㎡を超える		1.00	0.00 ～ 2.06		131.82		3mを超える		— ～ —	—		—		100kN/㎡を超える		1.00	10.57 ～ 18.83		131.82		3mを超える		— ～ —	—		—					
	それ以外		1.00	2.06 ～ 9.84		100.00		それ以外		0.00 ～ 9.84	2.33		11.76		それ以外		1.00	5.00 ～ 10.57		100.00		それ以外		5.00 ～ 18.83	2.33		11.76					
8	100kN/㎡を超える		1.00	0.00 ～ 1.91		129.38		3mを超える		— ～ —	—		—		100kN/㎡を超える		1.00	10.77 ～ 18.91		129.38		3mを超える		— ～ —	—		—					
	それ以外		1.00	1.91 ～ 9.69		100.00		それ以外		0.00 ～ 9.69	2.26		11.44		それ以外		1.00	5.00 ～ 10.77		100.00		それ以外		5.00 ～ 18.91	2.26		11.44					
9	100kN/㎡を超える		1.00	0.00 ～ 0.74		111.04		3mを超える		— ～ —	—		—		100kN/㎡を超える		1.00	10.64 ～ 12.90		111.04		3mを超える		— ～ —	—		—					
	それ以外		1.00	0.74 ～ 8.53		100.00		それ以外		0.00 ～ 8.53	2.12		10.70		それ以外		1.00	5.00 ～ 10.64		100.00		それ以外		5.00 ～ 12.90	2.12		10.70					
	100kN/㎡を超える			～				3mを超える		～					100kN/㎡を超える			～				3mを超える		～								
	それ以外			～				それ以外		～					それ以外			～				それ以外		～								
	100kN/㎡を超える			～				3mを超える		～					100kN/㎡を超える			～				3mを超える		～								
	それ以外			～				それ以外		～					それ以外			～				それ以外		～								
