



土砂災害防止に関する基礎調査(急傾斜地の崩壊)

表紙 概況、位置図

自然現象の種類	急傾斜地の崩壊
箇所番号	209BN5535-2
箇所名	島越B
所在地	一関市千厩町磐清水字島越
調査機関	岩手県県南広域振興局土木部 一関土木センター

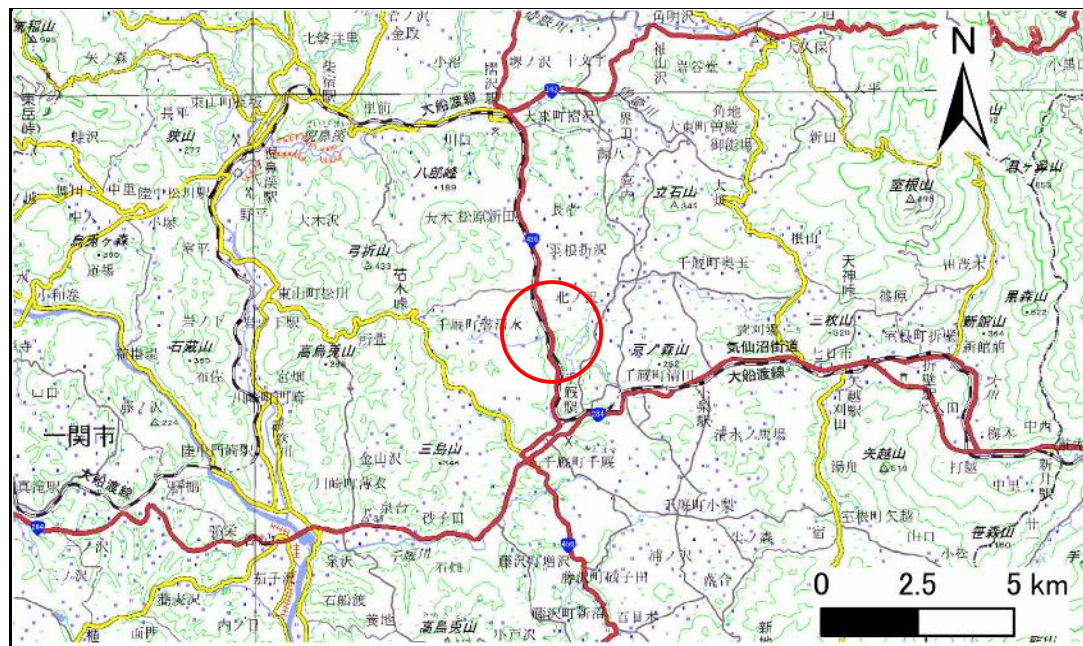

概況図(S=1:200,000)

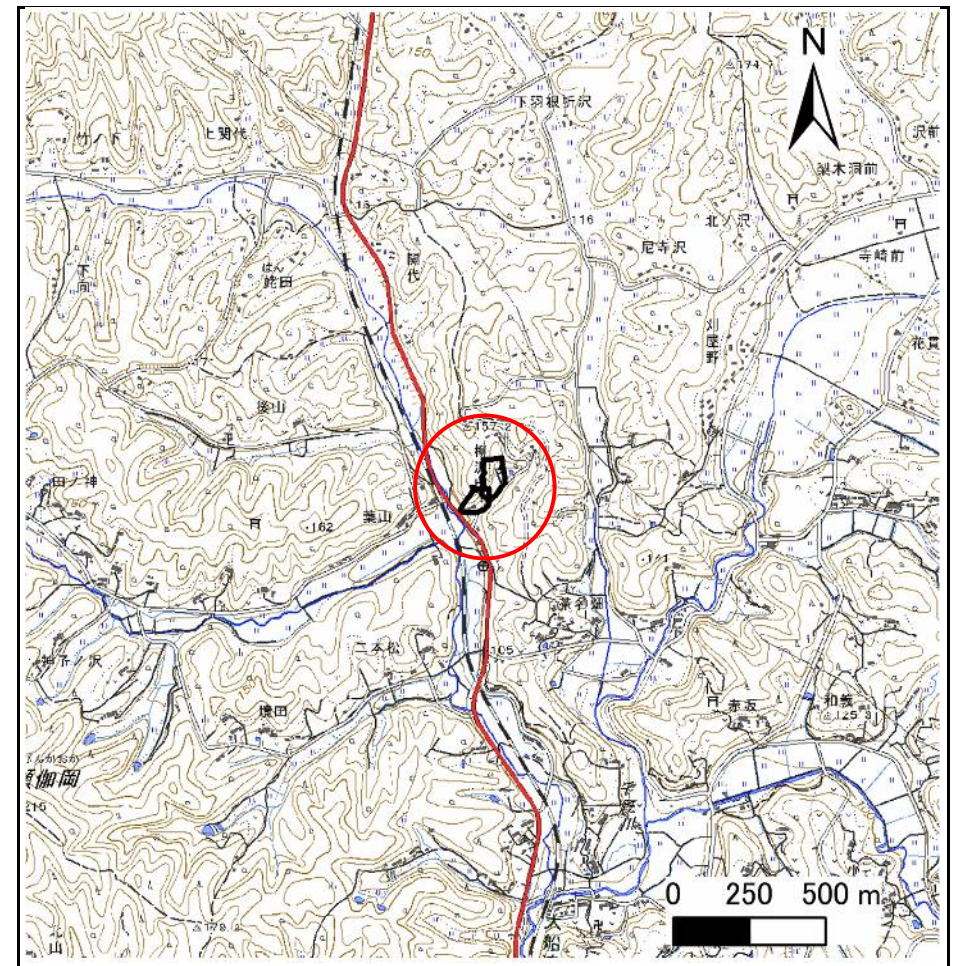

位置図(S=1:25,000)

急傾斜地の崩壊区域調査

様式3-1 危害のおそれのある土地、著しい危害のおそれのある土地の設定図

調査年度

2023年度

急傾斜地の位置

箇所番号


209BN5535-2

箇所名

島越B

所在地

一関市千厩町磐清水字島越

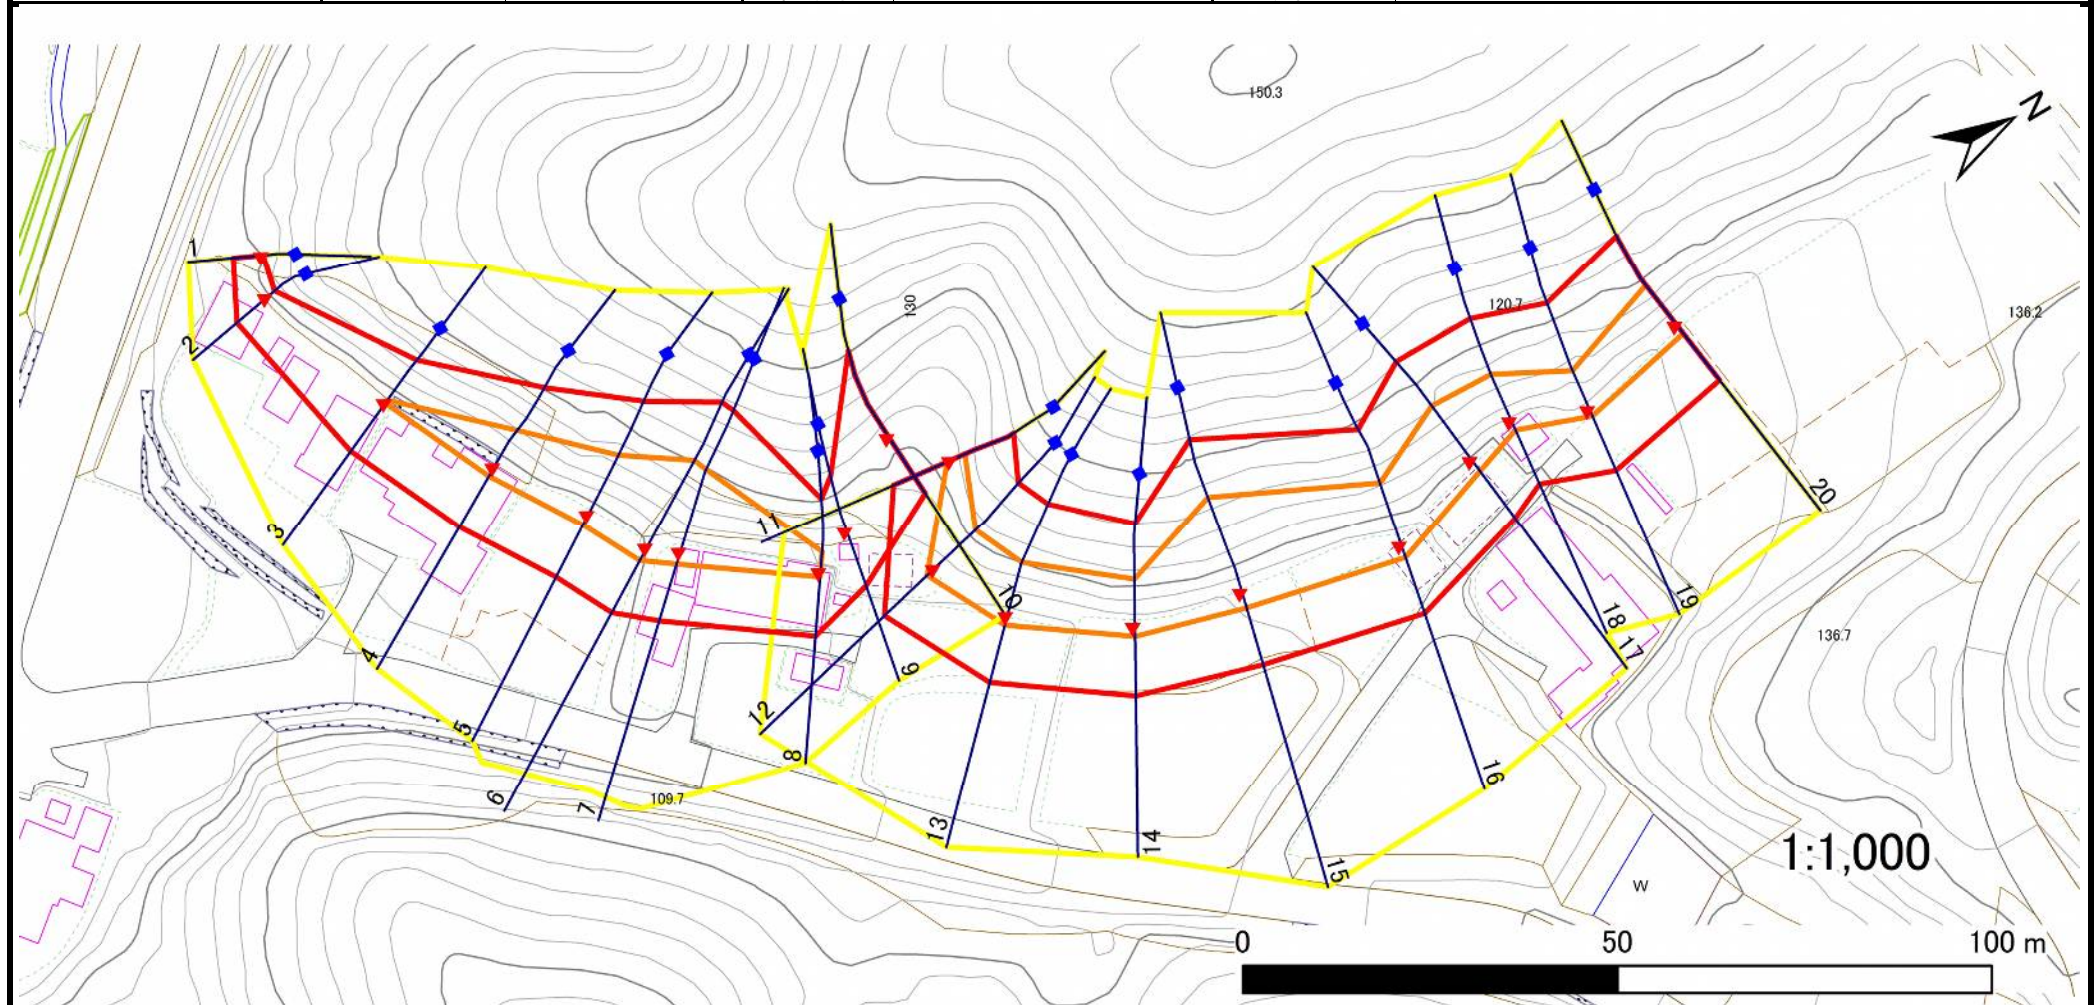

凡例

■ 上端
▲ 下端

— 横断測線

○ 危害のおそれのある土地の区域
□ 著しい危害のおそれのある土地の区域

□ 土石等の移動による力が 100kN/m^2 を超える範囲
□ 土石等の堆積高が 3m を超える範囲

急傾斜地の崩壊区域調書

様式3-1 危害のおそれのある土地、著しい危害のおそれのある土地の設定図

調査年度

2023年度

急傾斜地の位置

箇所番号


209BN5535-2

箇所名

島越B

所在地

一関市千厩町磐清水字島越

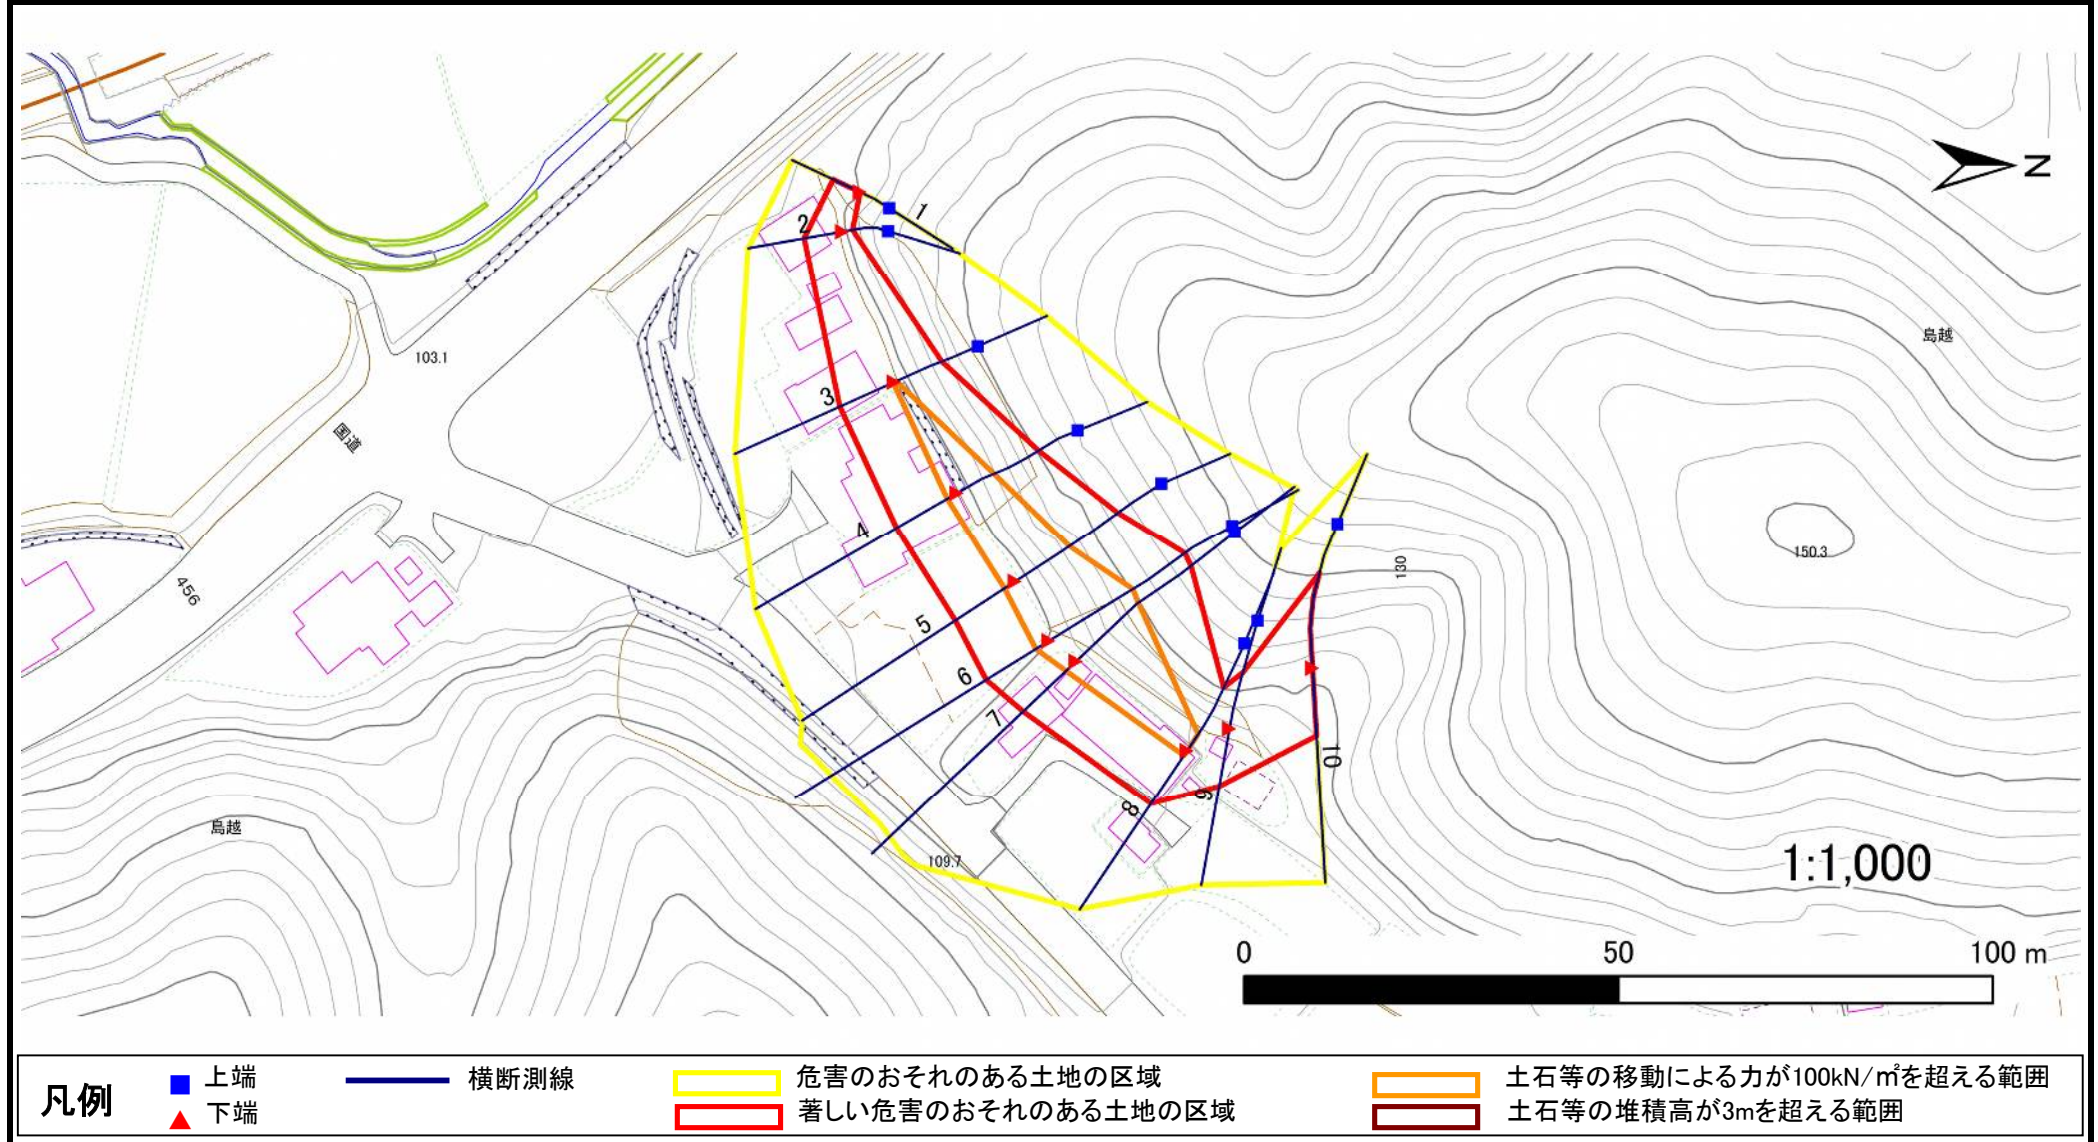

急傾斜地の崩壊区域調査

様式3-1 危害のおそれのある土地、著しい危害のおそれのある土地の設定図

調査年度

2023年度

急傾斜地の位置

箇所番号


209BN5535-2

箇所名

島越B

所在地

一関市千厩町磐清水字島越

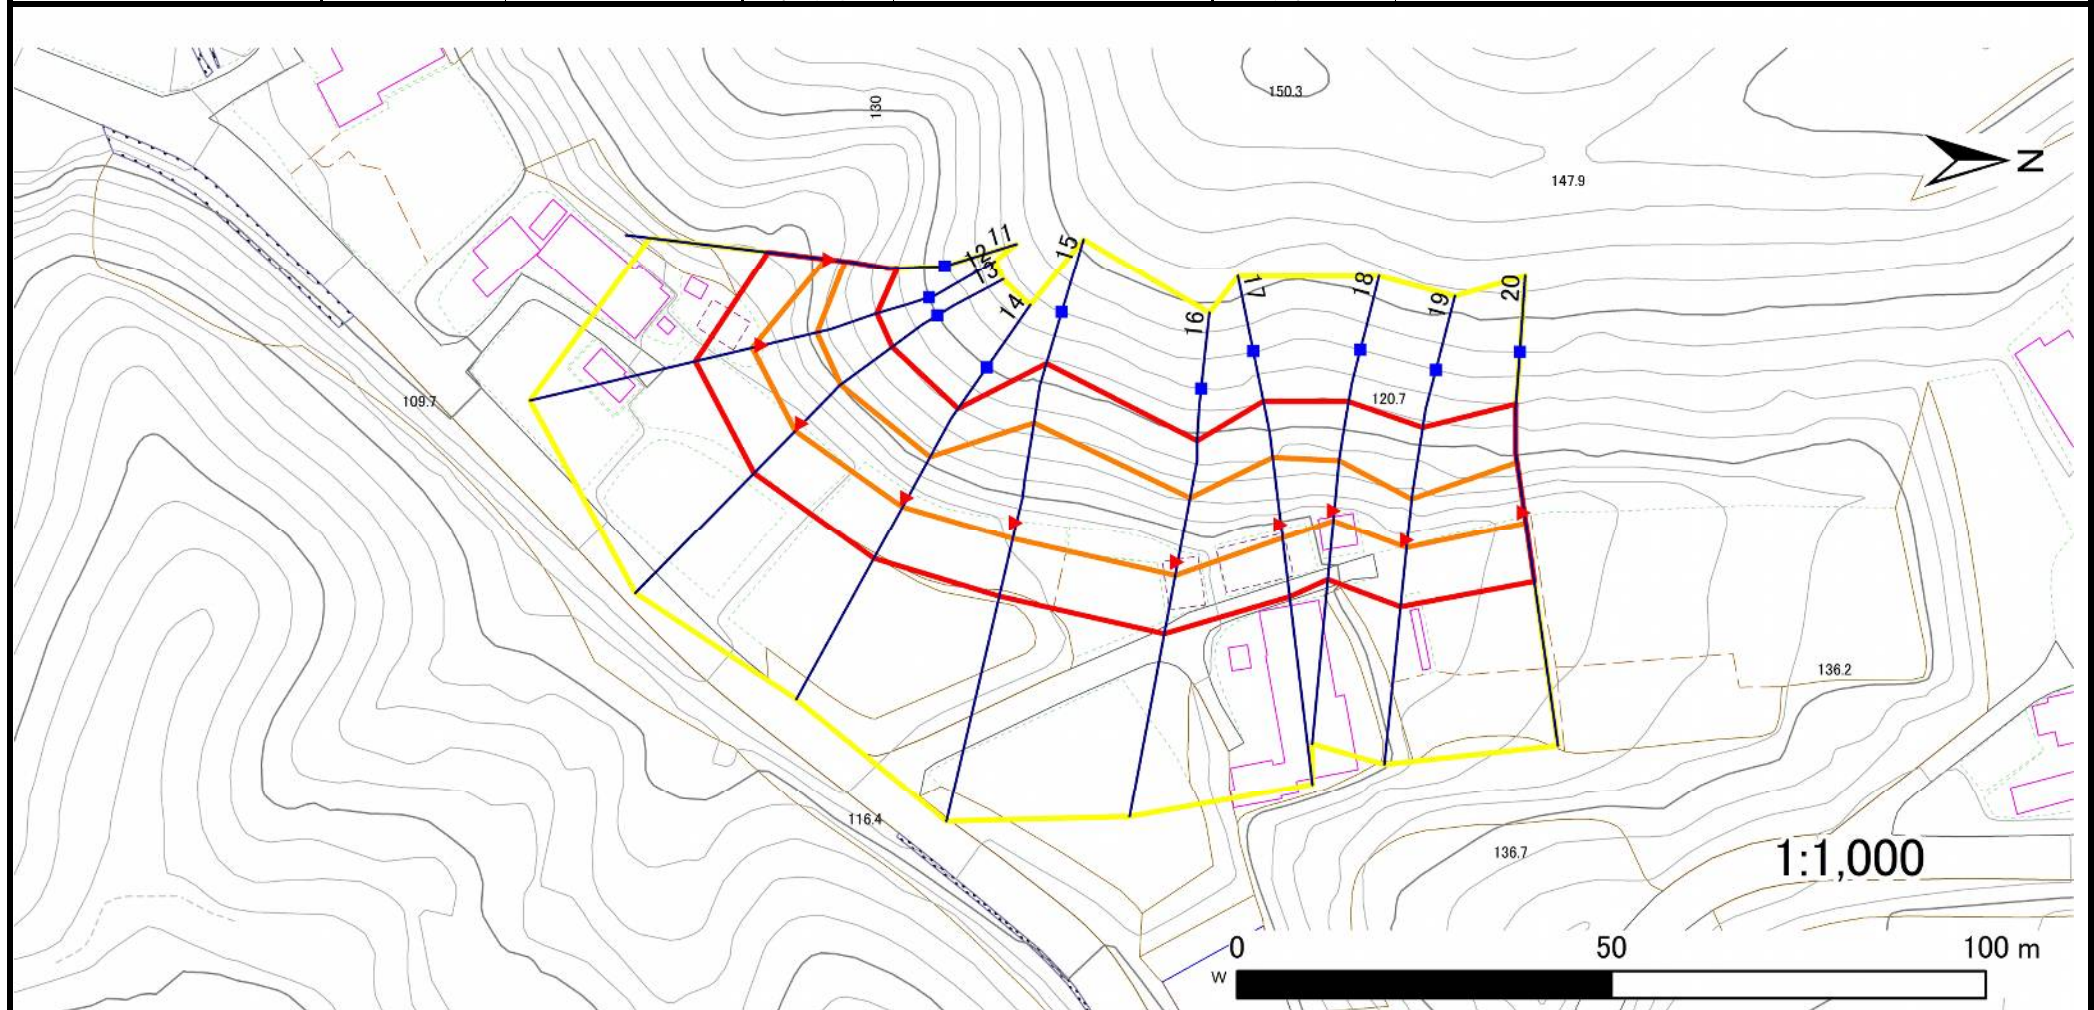

凡例

■ 上端
▲ 下端

— 横断測線

黄色い線 危険のおそれのある土地の区域
赤い線 著しい危害のおそれのある土地の区域

オレンジ色の線 土石等の移動による力が100kN/m²を超える範囲
茶色の線 土石等の堆積高が3mを超える範囲

急傾斜地の崩壊区域調書

様式3-2 建築物に作用すると想定される衝撃に関する事項(1/2)

調査年度 2023年度

急傾斜地の位置				箇所番号		209BN5535-2		箇所名		島越B		所在地		一関市千厩町磐清水字島越			
横断 測線 番号	急傾斜地の下端に隣接する土地								急傾斜地内								
	土石等の移動の高さと力の大きさ				土石等の堆積高さと力の大きさ				土石等の移動の高さと力の大きさ				土石等の堆積高さと力の大きさ				
	区 分	高さ (m)	下端からの距離 (m)	力の大きさ (kN/㎡)	区 分	下端からの水平 距離(m)	高さ (m)	力の大きさ (kN/㎡)	区 分	高さ (m)	上端からの比高 (m)	力の大きさ (kN/㎡)	区 分	上端からの比高 (m)	高さ (m)	力の大きさ (kN/㎡)	
1	100kN/㎡を超える	—	— ～ —	—	3mを超える	— ～ —	—	—	100kN/㎡を超える	—	— ～ —	—	3mを超える	— ～ —	—	—	
	それ以外	1.00	0.00 ～ 3.97	49.82	それ以外	0.00 ～ 3.97	2.08	10.53	それ以外	1.00	5.00 ～ 5.00	49.82	それ以外	5.00 ～ 5.00	2.08	10.53	
2	100kN/㎡を超える	—	— ～ —	—	3mを超える	— ～ —	—	—	100kN/㎡を超える	—	— ～ —	—	3mを超える	— ～ —	—	—	
	それ以外	1.00	0.00 ～ 5.20	64.79	それ以外	0.00 ～ 5.20	2.00	10.11	それ以外	1.00	5.00 ～ 6.40	64.79	それ以外	5.00 ～ 6.40	2.00	10.11	
3	100kN/㎡を超える	1.00	0.00 ～ 0.12	101.76	3mを超える	— ～ —	—	—	100kN/㎡を超える	1.00	11.28 ～ 11.61	101.76	3mを超える	— ～ —	—	—	
	それ以外	1.00	0.12 ～ 7.90	100.00	それ以外	0.00 ～ 7.90	2.39	12.09	それ以外	1.00	5.00 ～ 11.28	100.00	それ以外	5.00 ～ 11.61	2.39	12.09	
4	100kN/㎡を超える	1.00	0.00 ～ 1.47	122.40	3mを超える	— ～ —	—	—	100kN/㎡を超える	1.00	10.69 ～ 15.46	122.40	3mを超える	— ～ —	—	—	
	それ以外	1.00	1.47 ～ 9.26	100.00	それ以外	0.00 ～ 9.26	2.47	12.51	それ以外	1.00	5.00 ～ 10.69	100.00	それ以外	5.00 ～ 15.46	2.47	12.51	
5	100kN/㎡を超える	1.00	0.00 ～ 1.67	125.58	3mを超える	— ～ —	—	—	100kN/㎡を超える	1.00	10.62 ～ 16.85	125.58	3mを超える	— ～ —	—	—	
	それ以外	1.00	1.67 ～ 9.46	100.00	それ以外	0.00 ～ 9.46	2.30	11.65	それ以外	1.00	5.00 ～ 10.62	100.00	それ以外	5.00 ～ 16.85	2.30	11.65	
6	100kN/㎡を超える	1.00	0.00 ～ 2.02	131.20	3mを超える	— ～ —	—	—	100kN/㎡を超える	1.00	10.79 ～ 19.81	131.20	3mを超える	— ～ —	—	—	
	それ以外	1.00	2.02 ～ 9.80	100.00	それ以外	0.00 ～ 9.80	2.26	11.42	それ以外	1.00	5.00 ～ 10.79	100.00	それ以外	5.00 ～ 19.81	2.26	11.42	
7	100kN/㎡を超える	1.00	0.00 ～ 1.81	127.88	3mを超える	— ～ —	—	—	100kN/㎡を超える	1.00	10.84 ～ 18.55	127.88	3mを超える	— ～ —	—	—	
	それ以外	1.00	1.81 ～ 9.60	100.00	それ以外	0.00 ～ 9.60	2.25	11.38	それ以外	1.00	5.00 ～ 10.84	100.00	それ以外	5.00 ～ 18.55	2.25	11.38	
8	100kN/㎡を超える	1.00	0.00 ～ 0.72	110.80	3mを超える	— ～ —	—	—	100kN/㎡を超える	1.00	10.53 ～ 12.61	110.80	3mを超える	— ～ —	—	—	
	それ以外	1.00	0.72 ～ 8.51	100.00	それ以外	0.00 ～ 8.51	2.20	11.14	それ以外	1.00	5.00 ～ 10.53	100.00	それ以外	5.00 ～ 12.61	2.20	11.14	
9	100kN/㎡を超える	—	— ～ —	—	3mを超える	— ～ —	—	—	100kN/㎡を超える	—	— ～ —	—	3mを超える	— ～ —	—	—	
	それ以外	1.00	0.00 ～ 7.71	98.93	それ以外	0.00 ～ 7.71	2.12	10.70	それ以外	1.00	5.00 ～ 10.44	98.93	それ以外	5.00 ～ 10.44	2.12	10.70	
10	100kN/㎡を超える	1.00	0.00 ～ 1.07	116.09	3mを超える	— ～ —	—	—	100kN/㎡を超える	1.00	10.62 ～ 14.08	116.09	3mを超える	— ～ —	—	—	
	それ以外	1.00	1.07 ～ 8.85	100.00	それ以外	0.00 ～ 8.85	2.12	10.73	それ以外	1.00	5.00 ～ 10.62	100.00	それ以外	5.00 ～ 14.08	2.12	10.73	
11	100kN/㎡を超える	1.00	0.00 ～ 0.57	108.43	3mを超える	— ～ —	—	—	100kN/㎡を超える	1.00	10.53 ～ 12.12	108.43	3mを超える	— ～ —	—	—	
	それ以外	1.00	0.57 ～ 8.35	100.00	それ以外	0.00 ～ 8.35	2.20	11.13	それ以外	1.00	5.00 ～ 10.53	100.00	それ以外	5.00 ～ 12.12	2.20	11.13	
12	100kN/㎡を超える	1.00	0.00 ～ 1.38	121.03	3mを超える	— ～ —	—	—	100kN/㎡を超える	1.00	10.79 ～ 15.93	121.03	3mを超える	— ～ —	—	—	
	それ以外	1.00	1.38 ～ 9.17	100.00	それ以外	0.00 ～ 9.17	2.26	11.42	それ以外	1.00	5.00 ～ 10.79	100.00	それ以外	5.00 ～ 15.93	2.26	11.42	
13	100kN/㎡を超える	1.00	0.00 ～ 1.34	120.35	3mを超える	— ～ —	—	—	100kN/㎡を超える	1.00	10.81 ～ 15.76	120.35	3mを超える	— ～ —	—	—	
	それ以外	1.00	1.34 ～ 9.13	100.00	それ以外	0.00 ～ 9.13	2.26	11.41	それ以外	1.00	5.00 ～ 10.81	100.00	それ以外	5.00 ～ 15.76	2.26	11.41	
14	100kN/㎡を超える	1.00	0.00 ～ 1.39	121.07	3mを超える	— ～ —	—	—	100kN/㎡を超える	1.00	10.54 ～ 15.16	121.07	3mを超える	— ～ —	—	—	
	それ以外	1.00	1.39 ～ 9.17	100.00	それ以外	0.00 ～ 9.17	2.35	11.87	それ以外	1.00	5.00 ～ 10.54	100.00	それ以外	5.00 ～ 15.16	2.35	11.87	
15	100kN/㎡を超える	1.00	0.00 ～ 2.16	133.59	3mを超える	— ～ —	—	—	100kN/㎡を超える	1.00	10.66 ～ 20.15	133.59	3mを超える	— ～ —	—	—	
	それ以外	1.00	2.16 ～ 9.95	100.00	それ以外	0.00 ～ 9.95	2.61	13.21	それ以外	1.00	5.00 ～ 10.66	100.00	それ以外	5.00 ～ 20.15	2.61	13.21	

岩手県

急傾斜地の崩壊区域調書

様式3-2 建築物に作用すると想定される衝撃に関する事項(2/2)

調査年度

2023年度

急傾斜地の位置				箇所番号		箇所名				島越B		所在地		一関市千厩町磐清水字島越			
横断 測線 番号	急傾斜地の下端に隣接する土地								急傾斜地内								
	土石等の移動の高さと力の大きさ				土石等の堆積高さと力の大きさ				土石等の移動の高さと力の大きさ				土石等の堆積高さと力の大きさ				
	区 分	高さ (m)	下端からの距離 (m)	力の大きさ (kN/㎡)	区 分	下端からの水平 距離(m)	高さ (m)	力の大きさ (kN/㎡)	区 分	高さ (m)	上端からの比高 (m)	力の大きさ (kN/㎡)	区 分	上端からの比高 (m)	高さ (m)	力の大きさ (kN/㎡)	
16	100kN/㎡を超える	1.00	0.00 ~ 1.73	126.56	3mを超える	— ~ —	—	—	100kN/㎡を超える	1.00	10.58 ~ 16.97	126.56	3mを超える	— ~ —	—	—	
	それ以外	1.00	1.73 ~ 9.52	100.00	それ以外	0.00 ~ 9.52	2.32	11.75	それ以外	1.00	5.00 ~ 10.58	100.00	それ以外	5.00 ~ 16.97	2.32	11.75	
17	100kN/㎡を超える	1.00	0.00 ~ 1.79	127.50	3mを超える	— ~ —	—	—	100kN/㎡を超える	1.00	10.56 ~ 17.17	127.50	3mを超える	— ~ —	—	—	
	それ以外	1.00	1.79 ~ 9.58	100.00	それ以外	0.00 ~ 9.58	2.34	11.81	それ以外	1.00	5.00 ~ 10.56	100.00	それ以外	5.00 ~ 17.17	2.34	11.81	
18	100kN/㎡を超える	1.00	0.00 ~ 1.37	120.78	3mを超える	— ~ —	—	—	100kN/㎡を超える	1.00	10.63 ~ 15.37	120.78	3mを超える	— ~ —	—	—	
	それ以外	1.00	1.37 ~ 9.15	100.00	それ以外	0.00 ~ 9.15	2.30	11.64	それ以外	1.00	5.00 ~ 10.63	100.00	それ以外	5.00 ~ 15.37	2.30	11.64	
19	100kN/㎡を超える	1.00	0.00 ~ 0.96	114.44	3mを超える	— ~ —	—	—	100kN/㎡を超える	1.00	11.16 ~ 14.75	114.44	3mを超える	— ~ —	—	—	
	それ以外	1.00	0.96 ~ 8.75	100.00	それ以外	0.00 ~ 8.75	2.03	10.26	それ以外	1.00	5.00 ~ 11.16	100.00	それ以外	5.00 ~ 14.75	2.03	10.26	
20	100kN/㎡を超える	1.00	0.00 ~ 1.42	121.57	3mを超える	— ~ —	—	—	100kN/㎡を超える	1.00	10.58 ~ 15.46	121.57	3mを超える	— ~ —	—	—	
	それ以外	1.00	1.42 ~ 9.20	100.00	それ以外	0.00 ~ 9.20	2.32	11.73	それ以外	1.00	5.00 ~ 10.58	100.00	それ以外	5.00 ~ 15.46	2.32	11.73	
	100kN/㎡を超える		~		3mを超える	~			100kN/㎡を超える		~		3mを超える	~			
	それ以外		~		それ以外	~			それ以外		~		それ以外	~			
	100kN/㎡を超える		~		3mを超える	~			100kN/㎡を超える		~		3mを超える	~			
	それ以外		~		それ以外	~			それ以外		~		それ以外	~			
	100kN/㎡を超える		~		3mを超える	~			100kN/㎡を超える		~		3mを超える	~			
	それ以外		~		それ以外	~			それ以外		~		それ以外	~			
	100kN/㎡を超える		~		3mを超える	~			100kN/㎡を超える		~		3mを超える	~			
	それ以外		~		それ以外	~			それ以外		~		それ以外	~			
	100kN/㎡を超える		~		3mを超える	~			100kN/㎡を超える		~		3mを超える	~			
	それ以外		~		それ以外	~			それ以外		~		それ以外	~			
	100kN/㎡を超える		~		3mを超える	~			100kN/㎡を超える		~		3mを超える	~			
	それ以外		~		それ以外	~			それ以外		~		それ以外	~			
	100kN/㎡を超える		~		3mを超える	~			100kN/㎡を超える		~		3mを超える	~			
	それ以外		~		それ以外	~			それ以外		~		それ以外	~			
	100kN/㎡を超える		~		3mを超える	~			100kN/㎡を超える		~		3mを超える	~			
	それ以外		~		それ以外	~			それ以外		~		それ以外	~			
	100kN/㎡を超える		~		3mを超える	~			100kN/㎡を超える		~		3mを超える	~			
	それ以外		~		それ以外	~			それ以外		~		それ以外	~			
	100kN/㎡を超える		~		3mを超える	~			100kN/㎡を超える		~		3mを超える	~			
	それ以外		~		それ以外	~			それ以外		~		それ以外	~			