



土砂災害防止に関する基礎調査(急傾斜地の崩壊)

表紙 概況、位置図

自然現象の種類	急傾斜地の崩壊
箇所番号	209BN5537
箇所名	大野沢H
所在地	一関市千厩町奥玉字大野沢
調査機関	岩手県県南広域振興局土木部 一関土木センター

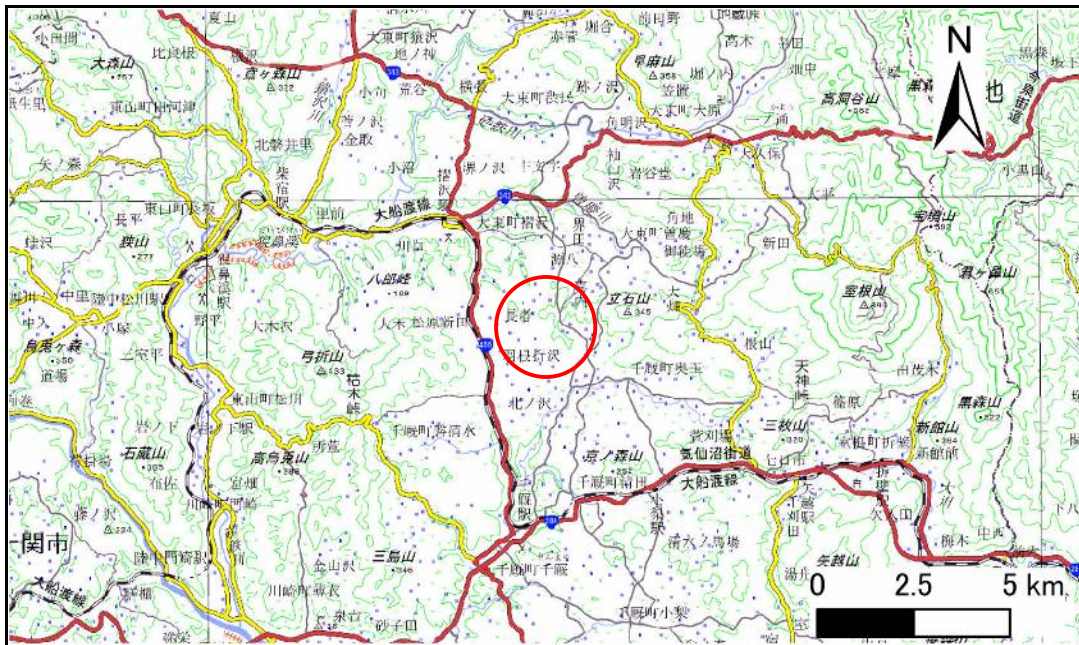

概況図(S=1:200,000)

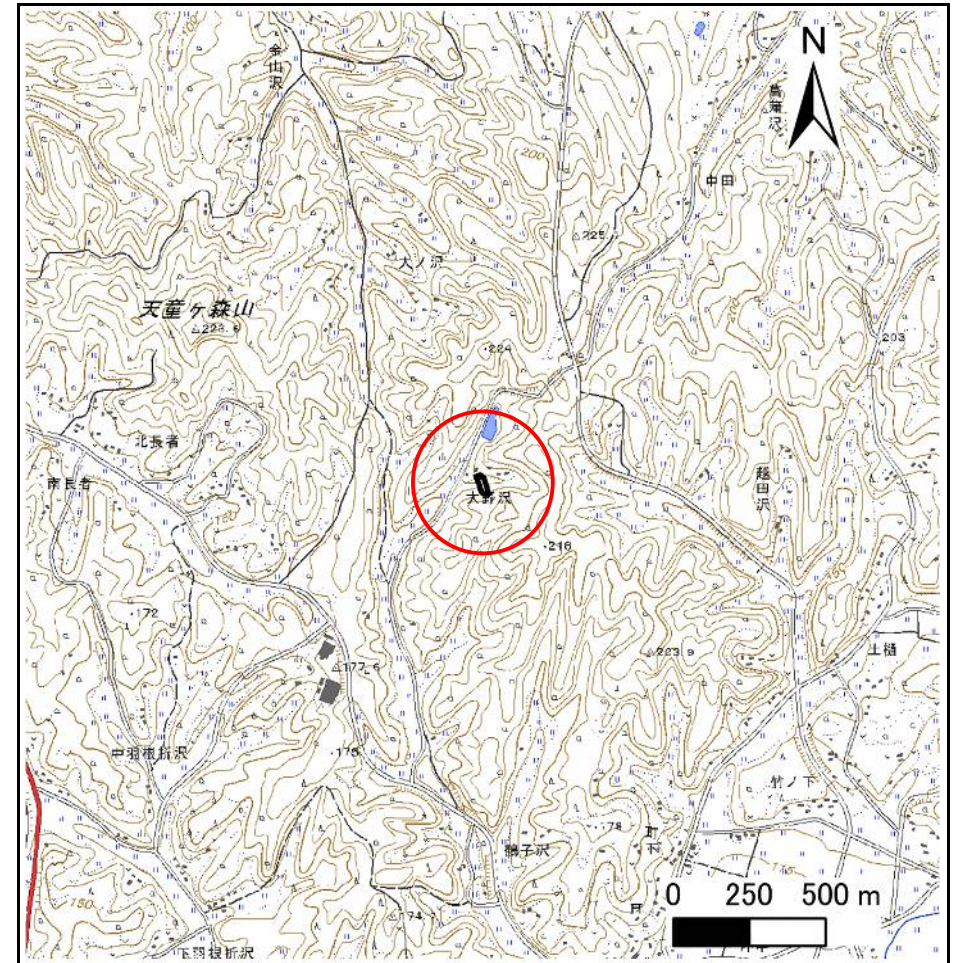

位置図(S=1:25,000)

急傾斜地の崩壊区域調書

様式3-1 危害のおそれのある土地、著しい危害のおそれのある土地の設定図

調査年度

2023年度

急傾斜地の位置

箇所番号


209BN5537

箇所名

大野沢H

所在地

一関市千厩町奥玉字大野沢

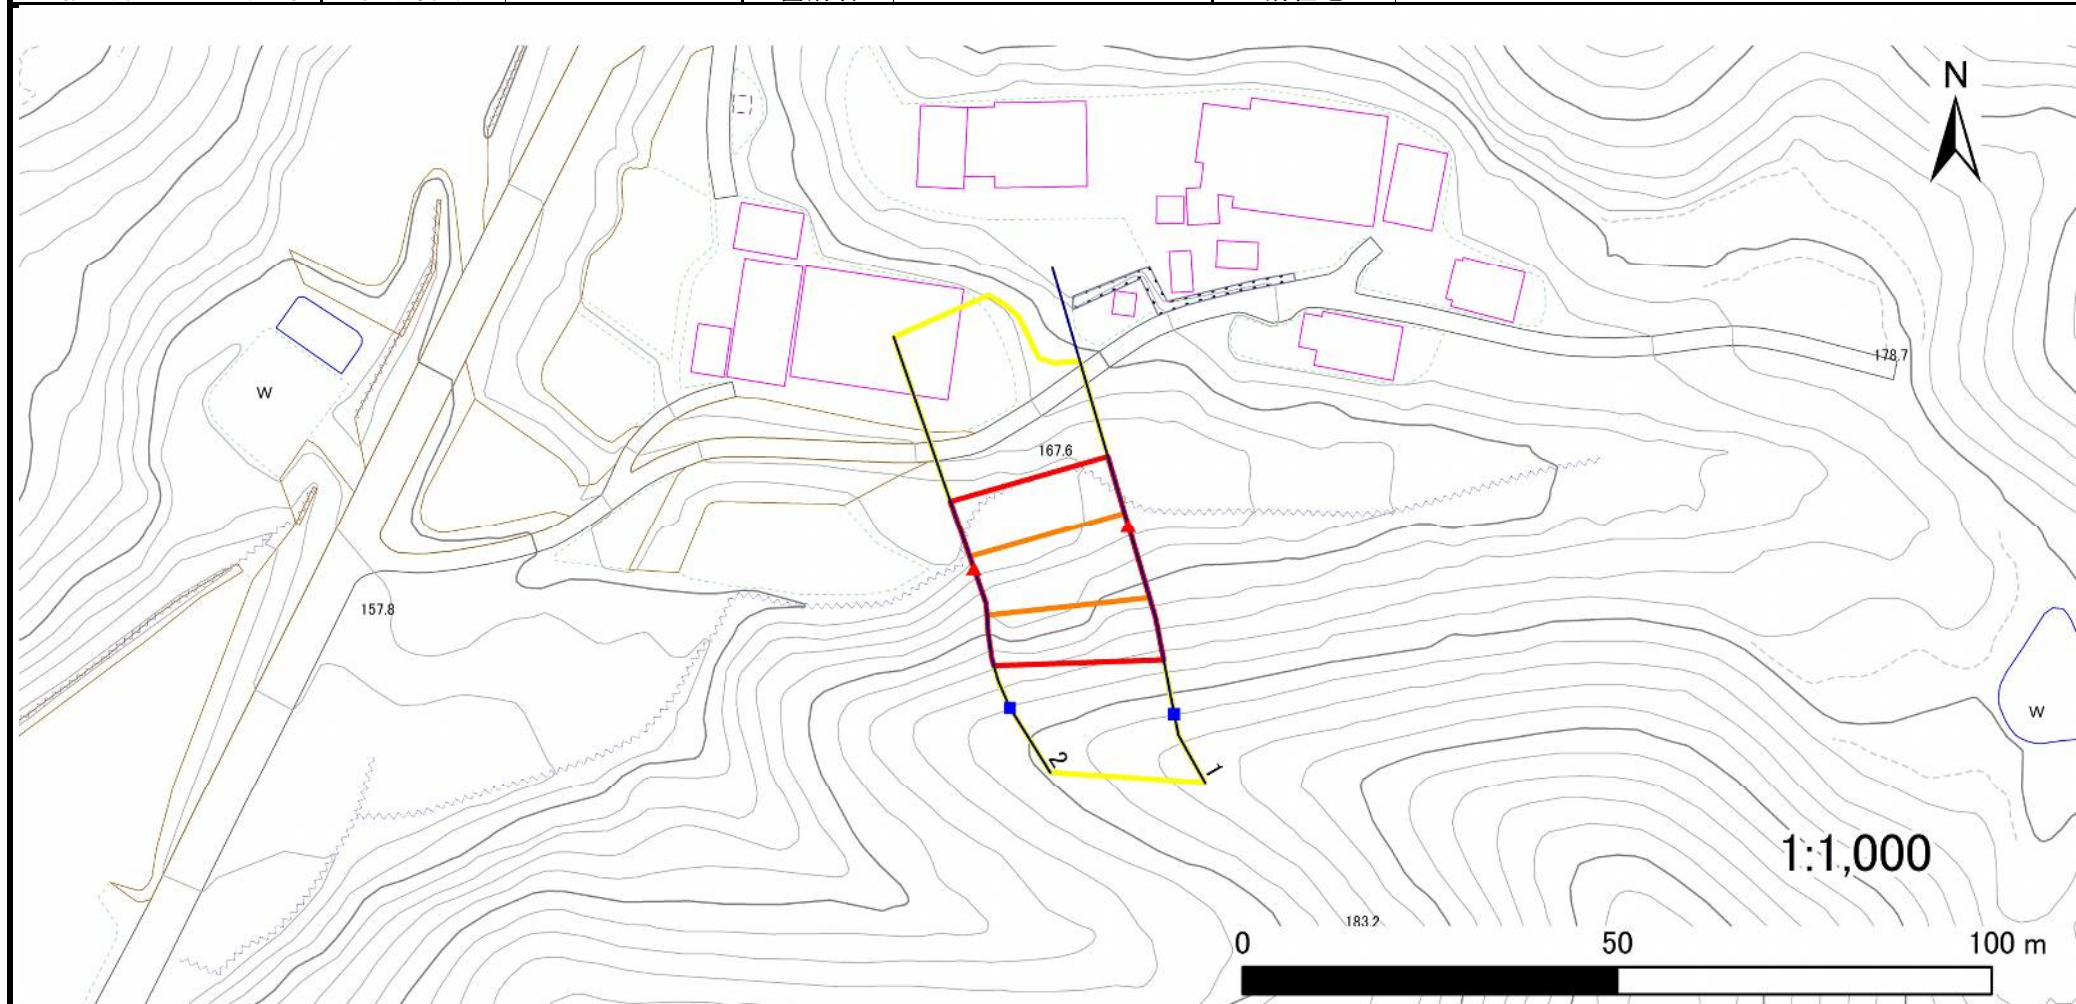

凡例

■ 上端
▲ 下端

— 横断測線

黄色 危害のおそれのある土地の区域
赤色 著しい危害のおそれのある土地の区域

黄色 危害のおそれのある土地の区域
赤色 著しい危害のおそれのある土地の区域

黄色 土石等の移動による力が100kN/m²を超える範囲
赤色 土石等の堆積高が3mを超える範囲

黄色 土石等の移動による力が100kN/m²を超える範囲
赤色 土石等の堆積高が3mを超える範囲

急傾斜地の崩壊区域調書

様式3-2 建築物に作用すると想定される衝撃に関する事項(1/1)

調査年度	2023年度
------	--------

急傾斜地の位置		箇所番号		209BN5537		箇所名		大野沢H		所在地		一関市千厩町奥玉字大野沢				
横断 測線 番号	急傾斜地の下端に隣接する土地								急傾斜地内							
	土石等の移動の高さと力の大きさ				土石等の堆積高さと力の大きさ				土石等の移動の高さと力の大きさ				土石等の堆積高さと力の大きさ			
	区 分	高さ (m)	下端からの距離 (m)	力の大きさ (kN/㎡)	区 分	下端からの水平 距離(m)	高さ (m)	力の大きさ (kN/㎡)	区 分	高さ (m)	上端からの比高 (m)	力の大きさ (kN/㎡)	区 分	上端からの比高 (m)	高さ (m)	力の大きさ (kN/㎡)
1	100kN/㎡を超える	1.00	0.00 ～ 1.70	126.04	3mを超える	— ～ —	—	—	100kN/㎡を超える	1.00	10.79 ～ 17.64	126.04	3mを超える	— ～ —	—	—
	それ以外	1.00	1.70 ～ 9.48	100.00	それ以外	0.00 ～ 9.48	2.26	11.43	それ以外	1.00	5.00 ～ 10.79	100.00	それ以外	5.00 ～ 17.64	2.26	11.43
2	100kN/㎡を超える	1.00	0.00 ～ 1.63	124.87	3mを超える	— ～ —	—	—	100kN/㎡を超える	1.00	10.65 ～ 16.09	124.87	3mを超える	— ～ —	—	—
	それ以外	1.00	1.63 ～ 9.41	100.00	それ以外	0.00 ～ 9.41	2.46	12.44	それ以外	1.00	5.00 ～ 10.65	100.00	それ以外	5.00 ～ 16.09	2.46	12.44
	100kN/㎡を超える		～		3mを超える	～			100kN/㎡を超える		～		3mを超える	～		
	それ以外		～		それ以外	～			それ以外		～		それ以外	～		
	100kN/㎡を超える		～		3mを超える	～			100kN/㎡を超える		～		3mを超える	～		
	それ以外		～		それ以外	～			それ以外		～		それ以外	～		
