



土砂災害防止に関する基礎調査(急傾斜地の崩壊)

表紙 概況、位置図

自然現象の種類	急傾斜地の崩壊
箇所番号	209BN5539
箇所名	越田沢
所在地	一関市千厩町奥玉字越田沢
調査機関	岩手県県南広域振興局土木部 一関土木センター

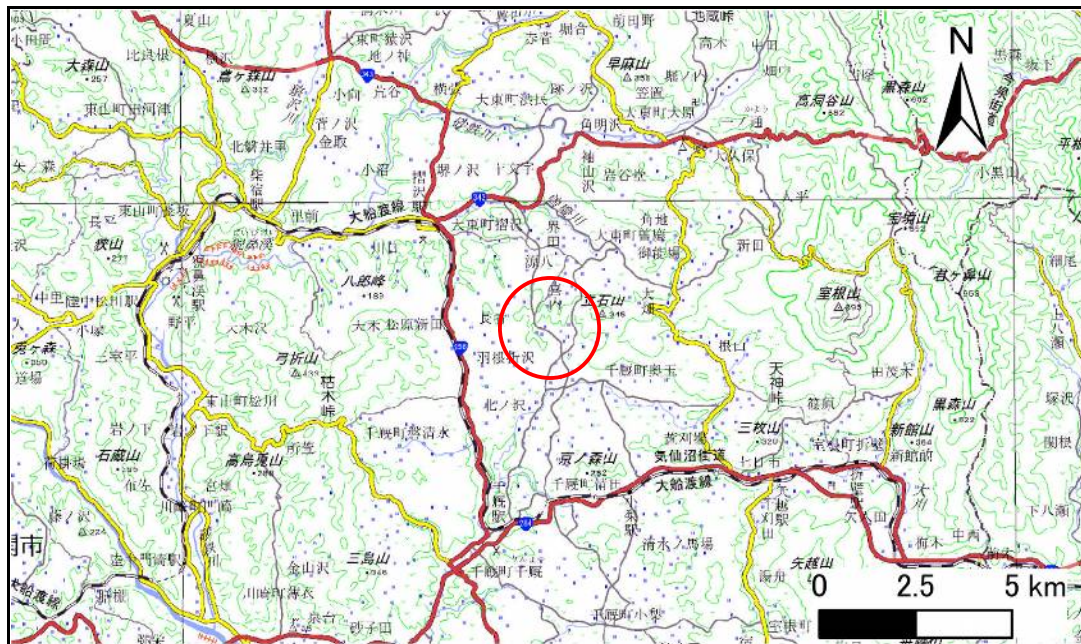

概況図(S=1:200,000)

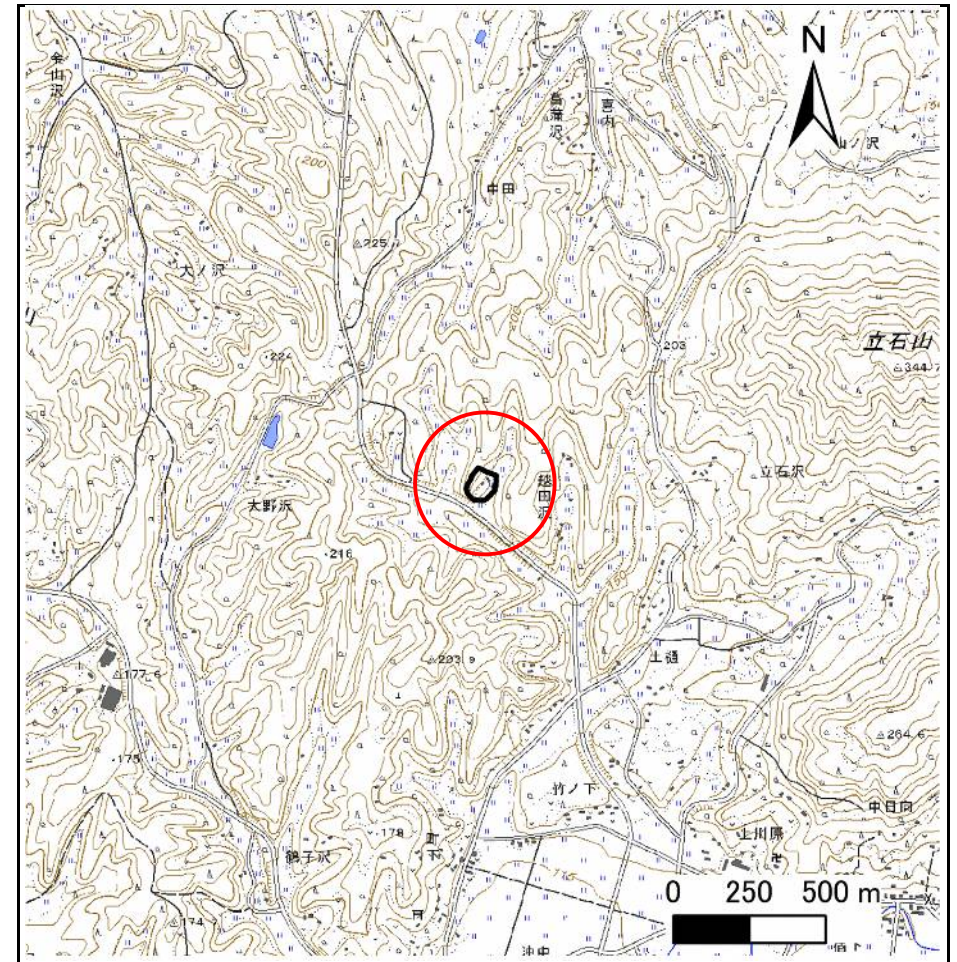

位置図(S=1:25,000)

急傾斜地の崩壊区域調査

様式3-1 危害のおそれのある土地、著しい危害のおそれのある土地の設定図

調査年度

2023年度

急傾斜地の位置

箇所番号


209BN5539

箇所名

越田沢

所在地

一関市千厩町奥玉字越田沢

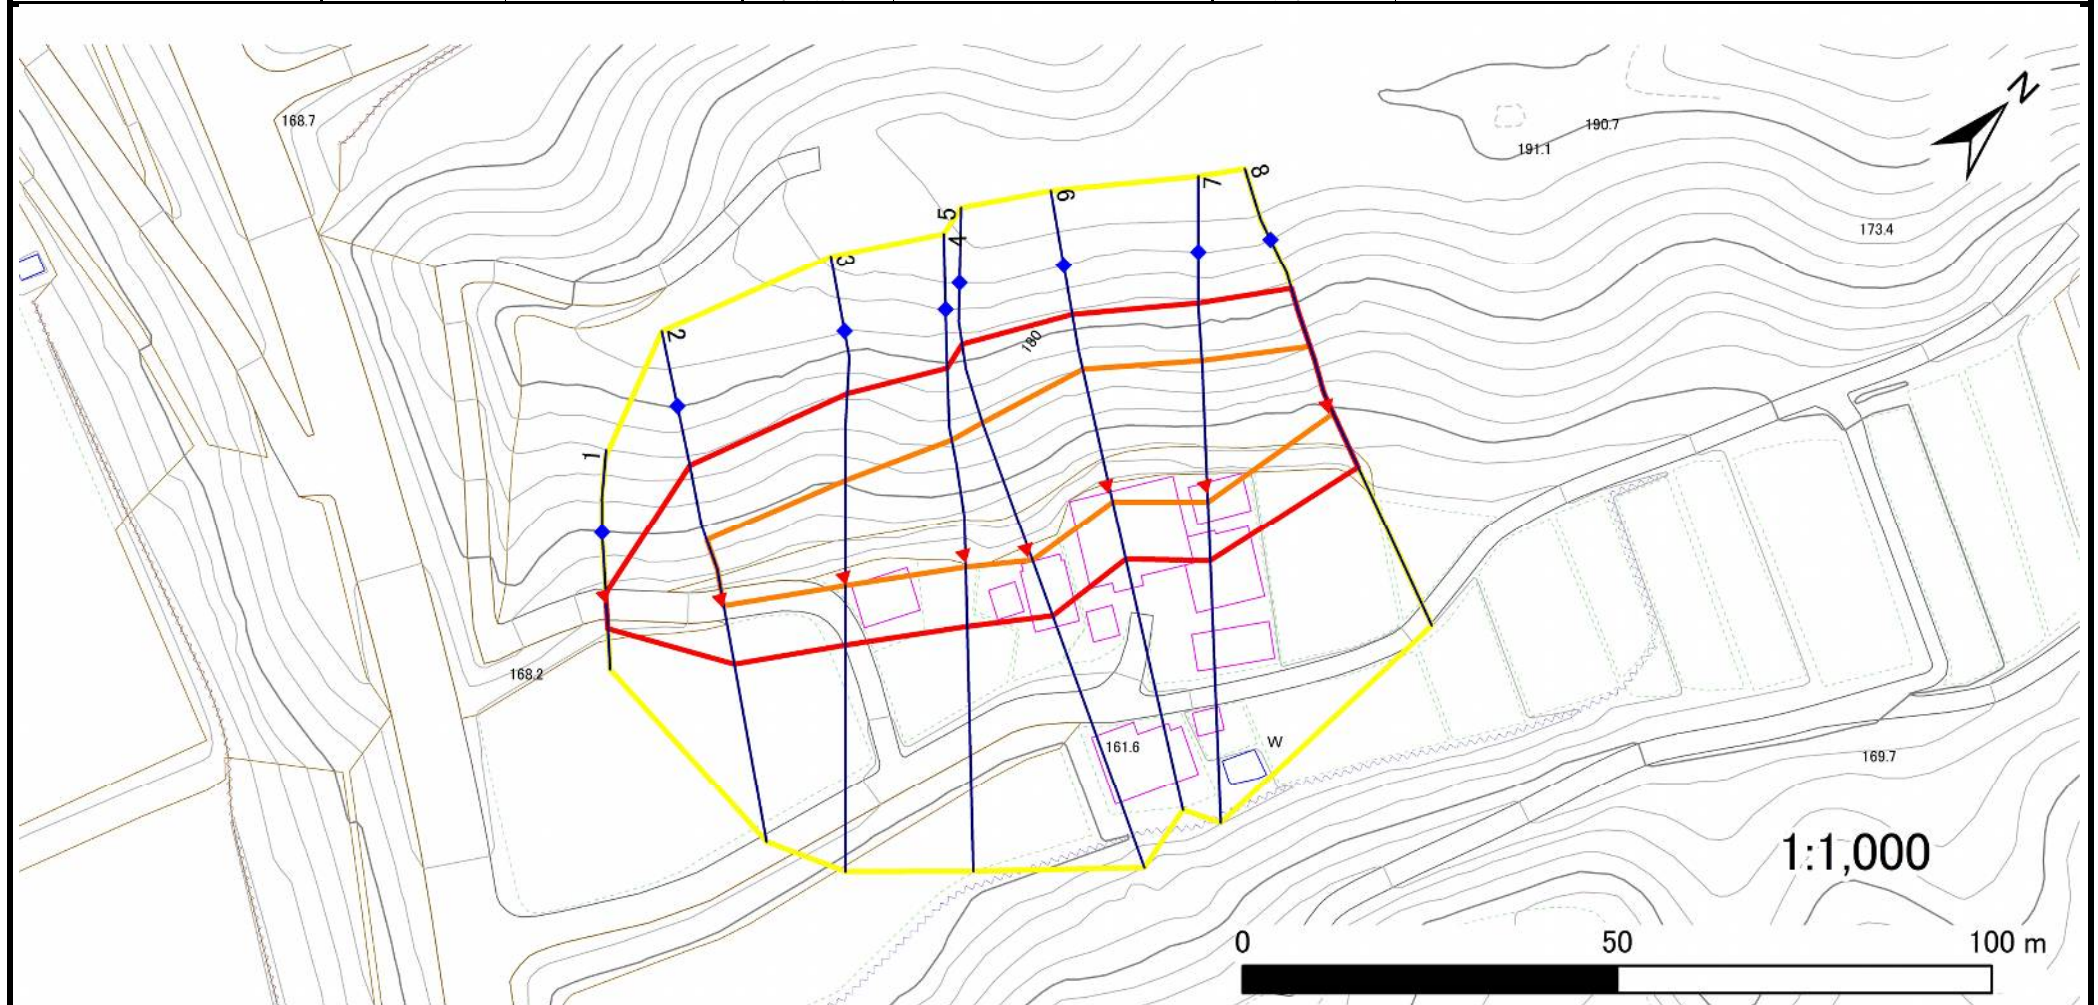

凡例

■ 上端
▲ 下端

— 横断測線

— 危害のおそれのある土地の区域
— 著しい危害のおそれのある土地の区域

— 土石等の移動による力が 100kN/m^2 を超える範囲
— 土石等の堆積高が 3m を超える範囲

— 土石等の移動による力が 100kN/m^2 を超える範囲
— 土石等の堆積高が 3m を超える範囲

— 土石等の移動による力が 100kN/m^2 を超える範囲
— 土石等の堆積高が 3m を超える範囲

— 土石等の移動による力が 100kN/m^2 を超える範囲
— 土石等の堆積高が 3m を超える範囲

急傾斜地の崩壊区域調書

様式3-2 建築物に作用すると想定される衝撃に関する事項(1/1)

調査年度

2023年度

急傾斜地の位置				箇所番号		209BN5539		箇所名		越田沢		所在地		一関市千厩町奥玉字越田沢																		
横断 測線 番号	急傾斜地の下端に隣接する土地																急傾斜地内															
	土石等の移動の高さと力の大きさ								土石等の堆積高さと力の大きさ								土石等の移動の高さと力の大きさ								土石等の堆積高さと力の大きさ							
	区 分		高さ (m)	下端からの距離 (m)		力の大きさ (kN/㎡)		区 分		高さ (m)	下端からの水平 距離(m)		力の大きさ (kN/㎡)		区 分		高さ (m)	上端からの比高 (m)		力の大きさ (kN/㎡)		区 分		高さ (m)	上端からの比高 (m)		力の大きさ (kN/㎡)					
1	100kN/㎡を超える		—	— ～ —		—		3mを超える		—	— ～ —		—		100kN/㎡を超える		—	— ～ —		—		3mを超える		—	— ～ —		—					
	それ以外		1.00	0.00 ～ 4.67		58.20		それ以外		0.00	0.00 ～ 0.00		1.62		8.18		それ以外		1.00	5.00 ～ 5.00		58.20		それ以外		5.00	5.00 ～ 5.00		1.62		8.18	
2	100kN/㎡を超える		1.00	0.00 ～ 1.18		117.77		3mを超える		—	— ～ —		—		100kN/㎡を超える		1.00	11.39 ～ 16.35		117.77		3mを超える		—	— ～ —		—		—			
	それ以外		1.00	1.18 ～ 8.96		100.00		それ以外		0.00	0.00 ～ 8.96		2.18		11.02		それ以外		1.00	5.00 ～ 11.39		100.00		それ以外		5.00	5.00 ～ 16.35		2.18		11.02	
3	100kN/㎡を超える		1.00	0.00 ～ 1.42		121.66		3mを超える		—	— ～ —		—		100kN/㎡を超える		1.00	11.88 ～ 19.47		121.66		3mを超える		—	— ～ —		—		—			
	それ以外		1.00	1.42 ～ 9.21		100.00		それ以外		0.00	0.00 ～ 9.21		2.14		10.83		それ以外		1.00	5.00 ～ 11.88		100.00		それ以外		5.00	5.00 ～ 19.47		2.14		10.83	
4	100kN/㎡を超える		1.00	0.00 ～ 1.94		129.89		3mを超える		—	— ～ —		—		100kN/㎡を超える		1.00	11.14 ～ 20.90		129.89		3mを超える		—	— ～ —		—		—			
	それ以外		1.00	1.94 ～ 9.72		100.00		それ以外		0.00	0.00 ～ 9.72		2.52		12.73		それ以外		1.00	5.00 ～ 11.14		100.00		それ以外		5.00	5.00 ～ 20.90		2.52		12.73	
5	100kN/㎡を超える		1.00	0.00 ～ 1.85		128.44		3mを超える		—	— ～ —		—		100kN/㎡を超える		1.00	11.60 ～ 22.43		128.44		3mを超える		—	— ～ —		—		—			
	それ以外		1.00	1.85 ～ 9.63		100.00		それ以外		0.00	0.00 ～ 9.63		2.47		12.47		それ以外		1.00	5.00 ～ 11.60		100.00		それ以外		5.00	5.00 ～ 22.43		2.47		12.47	
6	100kN/㎡を超える		1.00	0.00 ～ 2.56		140.10		3mを超える		—	— ～ —		—		100kN/㎡を超える		1.00	10.53 ～ 22.11		140.10		3mを超える		—	— ～ —		—		—			
	それ以外		1.00	2.56 ～ 10.34		100.00		それ以外		0.00	0.00 ～ 10.34		2.69		13.58		それ以外		1.00	5.00 ～ 10.53		100.00		それ以外		5.00	5.00 ～ 22.11		2.69		13.58	
7	100kN/㎡を超える		1.00	0.00 ～ 2.53		139.74		3mを超える		—	— ～ —		—		100kN/㎡を超える		1.00	10.57 ～ 22.41		139.74		3mを超える		—	— ～ —		—		—			
	それ以外		1.00	2.53 ～ 10.32		100.00		それ以外		0.00	0.00 ～ 10.32		2.66		13.43		それ以外		1.00	5.00 ～ 10.57		100.00		それ以外		5.00	5.00 ～ 22.41		2.66		13.43	
8	100kN/㎡を超える		1.00	0.00 ～ 1.52		123.10		3mを超える		—	— ～ —		—		100kN/㎡を超える		1.00	10.67 ～ 16.20		123.10		3mを超える		—	— ～ —		—		—			
	それ以外		1.00	1.52 ～ 9.30		100.00		それ以外		0.00	0.00 ～ 9.30		2.29		11.58		それ以外		1.00	5.00 ～ 10.67		100.00		それ以外		5.00	5.00 ～ 16.20		2.29		11.58	
	100kN/㎡を超える			～				3mを超える		～	～				100kN/㎡を超える			～				3mを超える		～	～							
	それ以外			～				それ以外		～	～				それ以外			～				それ以外		～	～							
	100kN/㎡を超える			～				3mを超える		～	～				100kN/㎡を超える			～				3mを超える		～	～							
	それ以外			～				それ以外		～	～				それ以外			～				それ以外		～	～							
岩手県