


土砂災害防止に関する基礎調査(急傾斜地の崩壊)

表紙 概況、位置図

自然現象の種類	急傾斜地の崩壊
箇所番号	209BN5540-1
箇所名	越田沢A
所在地	一関市千厩町奥玉字越田沢
調査機関	岩手県県南広域振興局土木部 一関土木センター



概況図(S=1:200,000)

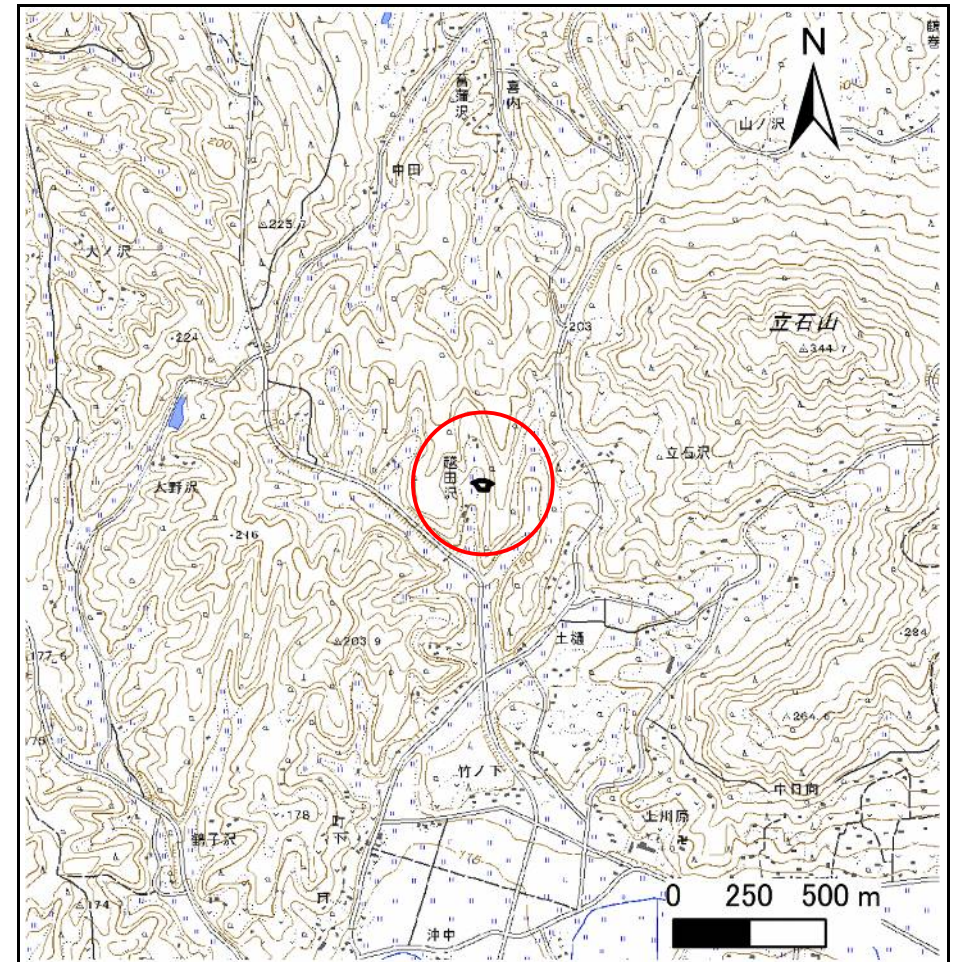

位置図(S=1:25,000)

急傾斜地の崩壊区域調書

様式3-1 危害のおそれのある土地、著しい危害のおそれのある土地の設定図

調査年度

2023年度

急傾斜地の位置

箇所番号


209BN5540-1

箇所名

越田沢A

所在地

一関市千厩町奥玉字越田沢

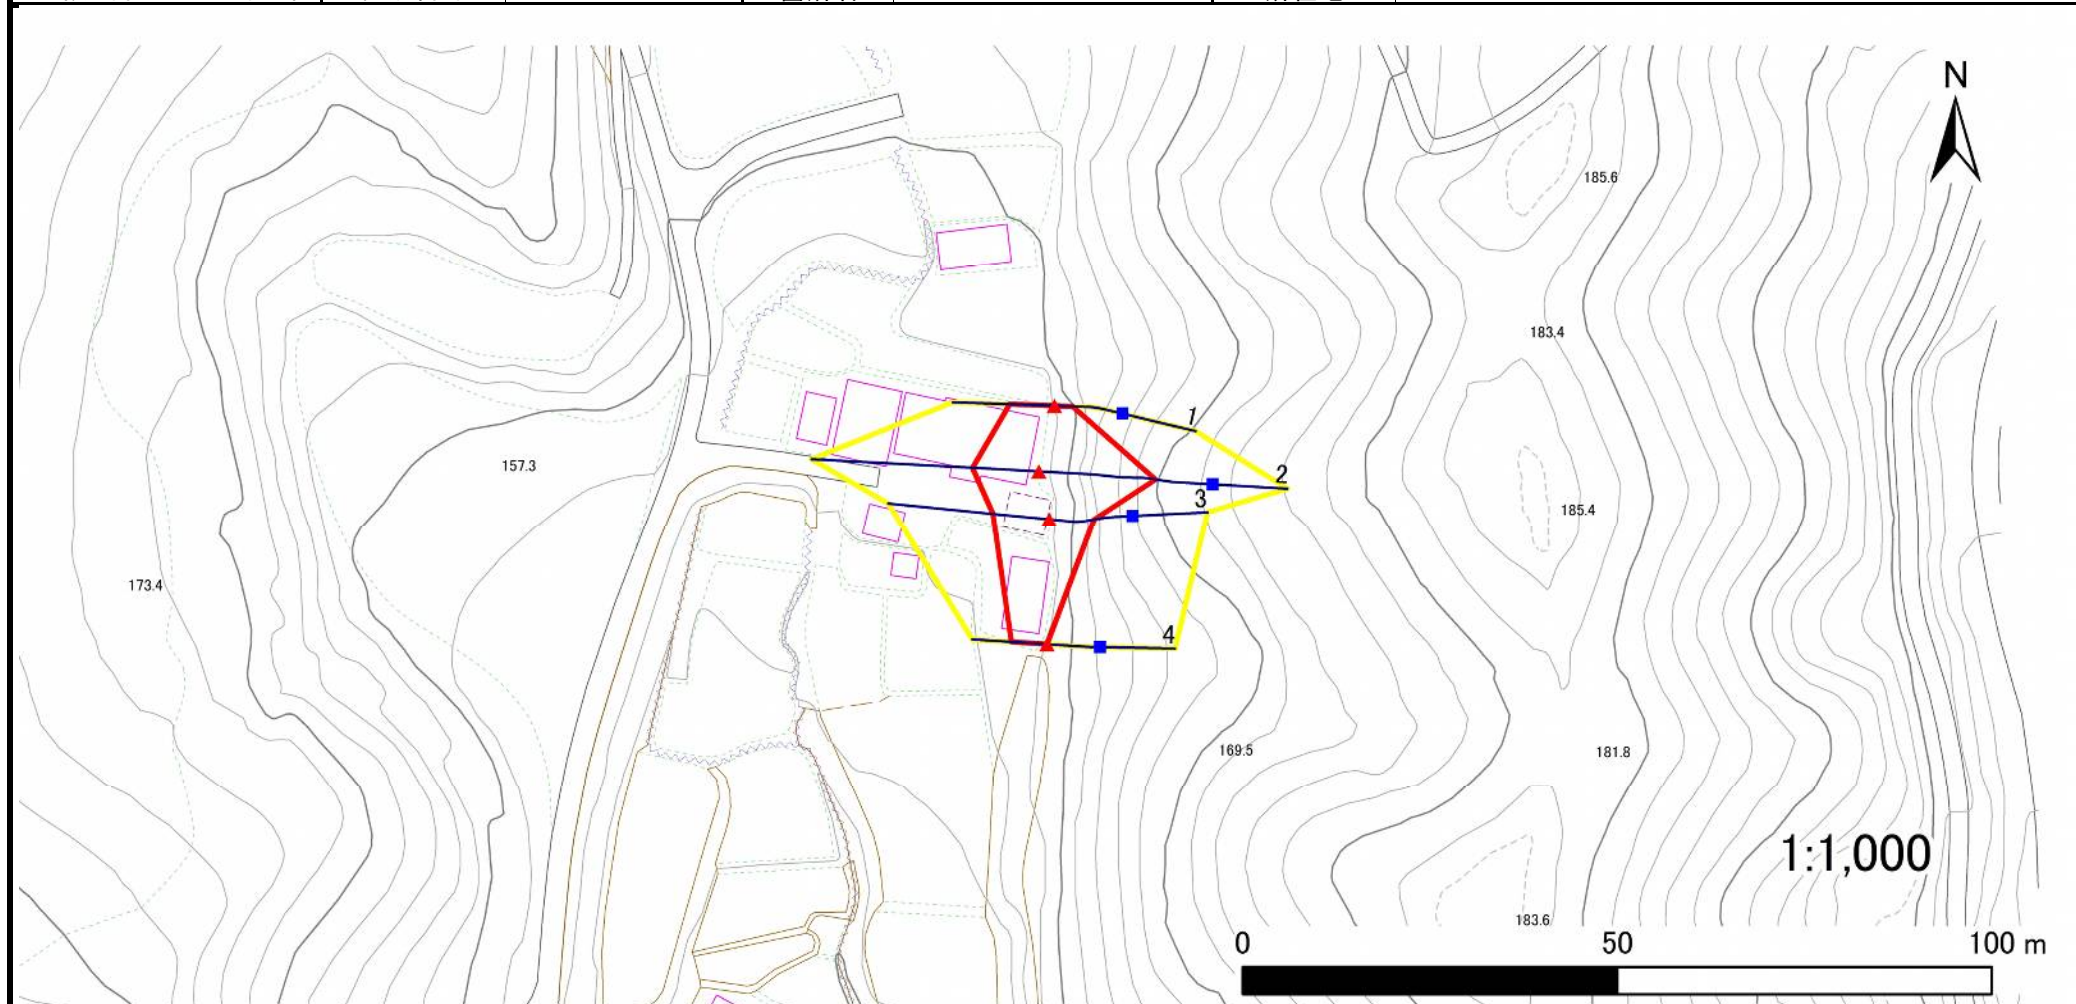

凡例

■ 上端
▲ 下端

— 横断測線

□ 危害のおそれのある土地の区域
□ 著しい危害のおそれのある土地の区域

□ 土石等の移動による力が 100kN/m^2 を超える範囲
□ 土石等の堆積高が 3m を超える範囲

急傾斜地の崩壊区域調書

様式3-2 建築物に作用すると想定される衝撃に関する事項(1/1)

調査年度

2023年度

急傾斜地の位置		箇所番号		209BN5540-1		箇所名		越田沢A		所在地		一関市千厩町奥玉字越田沢					
横断 測線 番号	急傾斜地の下端に隣接する土地								急傾斜地内								
	土石等の移動の高さと力の大きさ				土石等の堆積高さと力の大きさ				土石等の移動の高さと力の大きさ				土石等の堆積高さと力の大きさ				
	区 分	高さ (m)	下端からの距離 (m)	力の大きさ (kN/㎡)	区 分	下端からの水平 距離(m)	高さ (m)	力の大きさ (kN/㎡)	区 分	高さ (m)	上端からの比高 (m)	力の大きさ (kN/㎡)	区 分	上端からの比高 (m)	高さ (m)	力の大きさ (kN/㎡)	
1	100kN/㎡を超える	—	— ～ —	—	3mを超える	— ～ —	—	—	100kN/㎡を超える	—	— ～ —	—	3mを超える	— ～ —	—	—	
	それ以外	1.00	0.00 ～ 5.98	74.96	それ以外	0.00 ～ 0.00	1.74	8.79	それ以外	1.00	5.00 ～ 6.80	74.96	それ以外	5.00 ～ 6.80	1.74	8.79	
2	100kN/㎡を超える	1.00	0.00 ～ 1.07	116.18	3mを超える	— ～ —	—	—	100kN/㎡を超える	1.00	11.12 ～ 15.20	116.18	3mを超える	— ～ —	—	—	
	それ以外	1.00	1.07 ～ 8.86	100.00	それ以外	0.00 ～ 8.86	2.21	11.17	それ以外	1.00	5.00 ～ 11.12	100.00	それ以外	5.00 ～ 15.20	2.21	11.17	
3	100kN/㎡を超える	—	— ～ —	—	3mを超える	— ～ —	—	—	100kN/㎡を超える	—	— ～ —	—	3mを超える	— ～ —	—	—	
	それ以外	1.00	0.00 ～ 7.58	97.05	それ以外	0.00 ～ 7.58	2.40	12.12	それ以外	1.00	5.00 ～ 10.80	97.05	それ以外	5.00 ～ 10.80	2.40	12.12	
4	100kN/㎡を超える	—	— ～ —	—	3mを超える	— ～ —	—	—	100kN/㎡を超える	—	— ～ —	—	3mを超える	— ～ —	—	—	
	それ以外	1.00	0.00 ～ 4.77	59.46	それ以外	0.00 ～ 0.00	1.70	8.61	それ以外	1.00	5.00 ～ 5.00	59.46	それ以外	5.00 ～ 5.00	1.70	8.61	
	100kN/㎡を超える		～		3mを超える	～			100kN/㎡を超える		～		3mを超える	～			
	それ以外		～		それ以外	～			それ以外		～		それ以外	～			
	100kN/㎡を超える		～		3mを超える	～			100kN/㎡を超える		～		3mを超える	～			
	それ以外		～		それ以外	～			それ以外		～		それ以外	～			
