


土砂災害防止に関する基礎調査(急傾斜地の崩壊)

表紙 概況、位置図

自然現象の種類	急傾斜地の崩壊
箇所番号	209BN5542
箇所名	越田沢D
所在地	一関市千厩町奥玉字越田沢
調査機関	岩手県県南広域振興局土木部 一関土木センター



概況図(S=1:200,000)

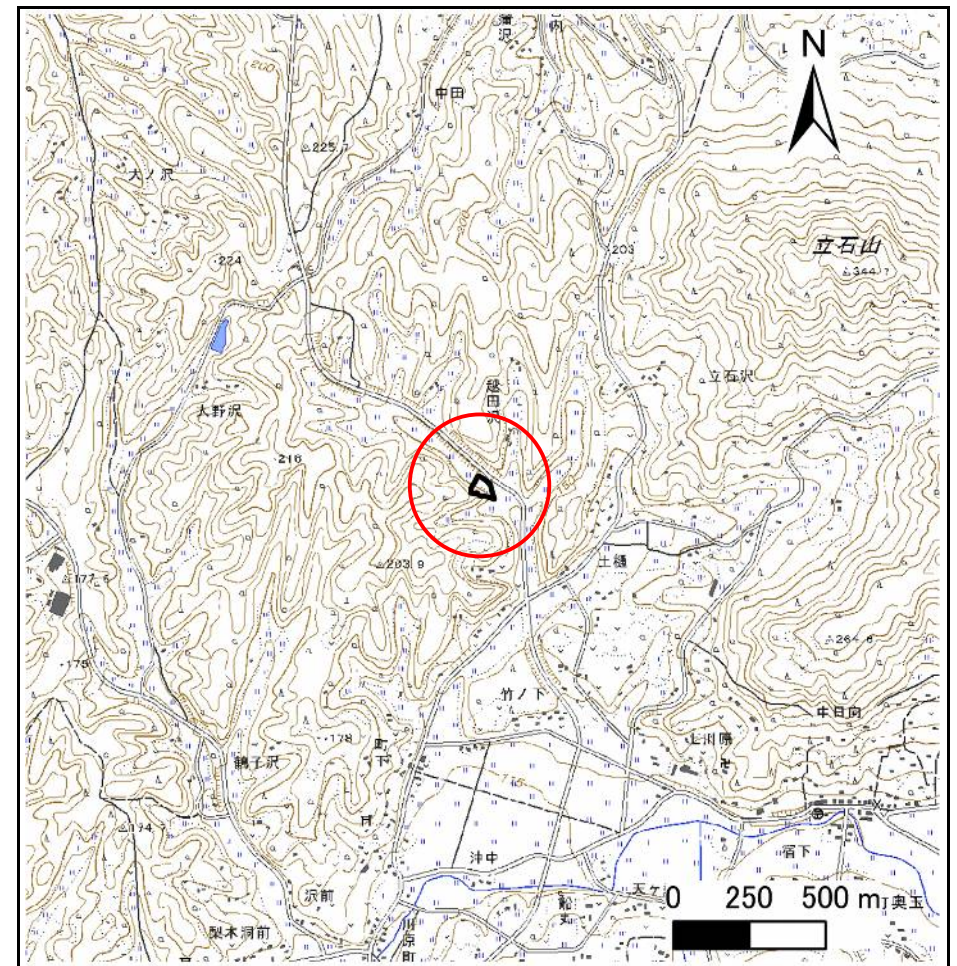

位置図(S=1:25,000)

急傾斜地の崩壊区域調査

様式3-1 危害のおそれのある土地、著しい危害のおそれのある土地の設定図

調査年度

2023年度

急傾斜地の位置

箇所番号


209BN5542

箇所名

越田沢D

所在地

一関市千厩町奥玉越田沢

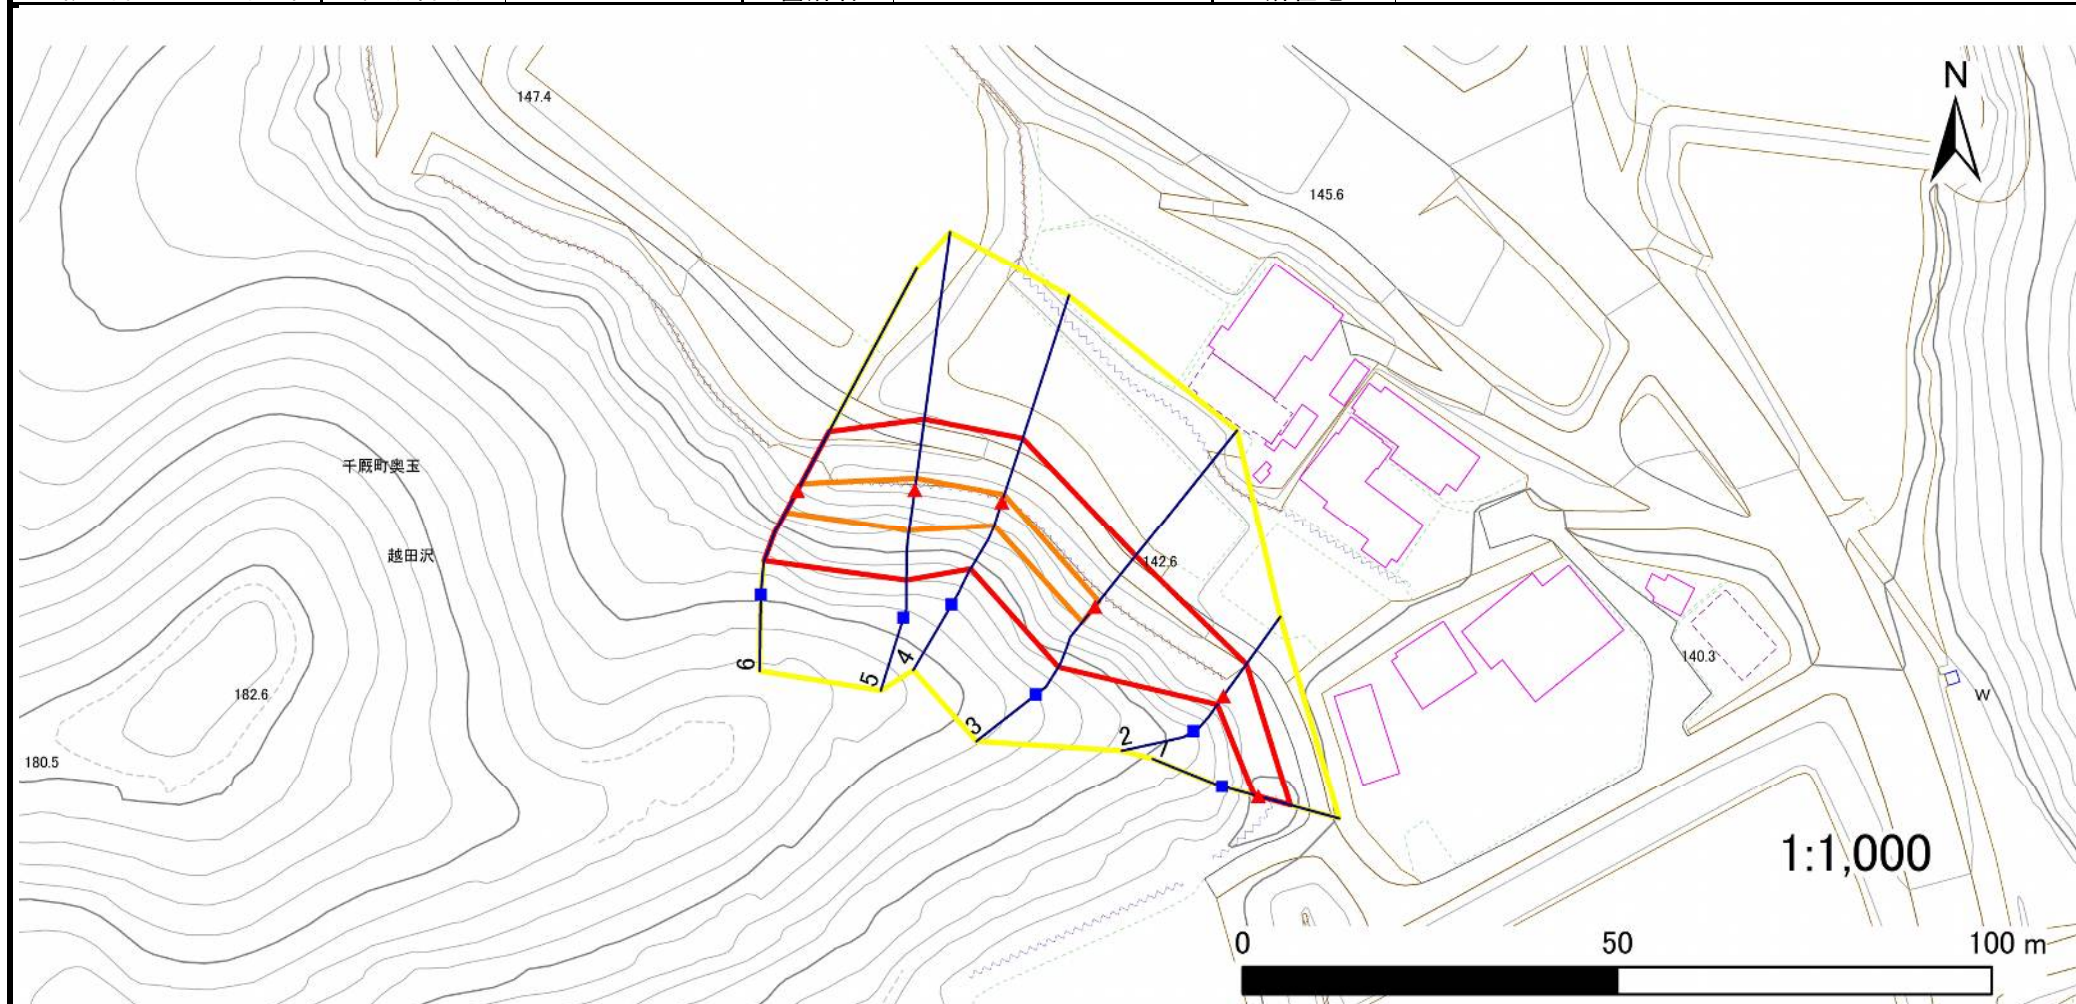

凡例

■ 上端
▲ 下端

— 横断測線

黄色の枠 危害のおそれのある土地の区域
赤色の枠 著しい危害のおそれのある土地の区域

土石等の移動による力が 100kN/m^2 を超える範囲
土石等の堆積高が 3m を超える範囲

土石等の移動による力が 100kN/m^2 を超える範囲
土石等の堆積高が 3m を超える範囲

土石等の移動による力が 100kN/m^2 を超える範囲
土石等の堆積高が 3m を超える範囲

急傾斜地の崩壊区域調書

様式3-2 建築物に作用すると想定される衝撃に関する事項(1/1)

調査年度 2023年度

急傾斜地の位置				箇所番号		209BN5542		箇所名		越田沢D		所在地		一関市千厩町奥玉字越田沢			
横断 測線 番号	急傾斜地の下端に隣接する土地								急傾斜地内								
	土石等の移動の高さと力の大きさ				土石等の堆積高さと力の大きさ				土石等の移動の高さと力の大きさ				土石等の堆積高さと力の大きさ				
	区 分	高さ (m)	下端からの距離 (m)	力の大きさ (kN/㎡)	区 分	下端からの水平 距離(m)	高さ (m)	力の大きさ (kN/㎡)	区 分	高さ (m)	上端からの比高 (m)	力の大きさ (kN/㎡)	区 分	上端からの比高 (m)	高さ (m)	力の大きさ (kN/㎡)	
1	100kN/㎡を超える	—	— ～ —	—	3mを超える	— ～ —	—	—	100kN/㎡を超える	—	— ～ —	—	3mを超える	— ～ —	—	—	
	それ以外	1.00	0.00 ～ 4.43	55.27	それ以外	0.00 ～ 4.43	2.07	10.46	それ以外	1.00	5.00 ～ 5.60	55.27	それ以外	5.00 ～ 5.60	2.07	10.46	
2	100kN/㎡を超える	—	— ～ —	—	3mを超える	— ～ —	—	—	100kN/㎡を超える	—	— ～ —	—	3mを超える	— ～ —	—	—	
	それ以外	1.00	0.00 ～ 5.18	64.54	それ以外	0.00 ～ 5.18	2.01	10.17	それ以外	1.00	5.00 ～ 6.44	64.54	それ以外	5.00 ～ 6.44	2.01	10.17	
3	100kN/㎡を超える	1.00	0.00 ～ 0.84	112.57	3mを超える	— ～ —	—	—	100kN/㎡を超える	1.00	12.17 ～ 14.98	112.57	3mを超える	— ～ —	—	—	
	それ以外	1.00	0.84 ～ 8.63	100.00	それ以外	0.00 ～ 8.63	2.49	12.60	それ以外	1.00	5.00 ～ 12.17	100.00	それ以外	5.00 ～ 14.98	2.49	12.60	
4	100kN/㎡を超える	1.00	0.00 ～ 1.00	115.09	3mを超える	— ～ —	—	—	100kN/㎡を超える	1.00	11.13 ～ 14.22	115.09	3mを超える	— ～ —	—	—	
	それ以外	1.00	1.00 ～ 8.79	100.00	それ以外	0.00 ～ 8.79	2.37	11.97	それ以外	1.00	5.00 ～ 11.13	100.00	それ以外	5.00 ～ 14.22	2.37	11.97	
5	100kN/㎡を超える	1.00	0.00 ～ 1.52	123.22	3mを超える	— ～ —	—	—	100kN/㎡を超える	1.00	11.65 ～ 17.08	123.22	3mを超える	— ～ —	—	—	
	それ以外	1.00	1.52 ～ 9.31	100.00	それ以外	0.00 ～ 9.31	2.65	13.38	それ以外	1.00	5.00 ～ 11.65	100.00	それ以外	5.00 ～ 17.08	2.65	13.38	
6	100kN/㎡を超える	1.00	0.00 ～ 1.00	115.01	3mを超える	— ～ —	—	—	100kN/㎡を超える	1.00	12.86 ～ 16.56	115.01	3mを超える	— ～ —	—	—	
	それ以外	1.00	1.00 ～ 8.78	100.00	それ以外	0.00 ～ 8.78	2.77	14.00	それ以外	1.00	5.00 ～ 12.86	100.00	それ以外	5.00 ～ 16.56	2.77	14.00	
	100kN/㎡を超える		～		3mを超える	～			100kN/㎡を超える		～		3mを超える	～			
	それ以外		～		それ以外	～			それ以外		～		それ以外	～			
	100kN/㎡を超える		～		3mを超える	～			100kN/㎡を超える		～		3mを超える	～			
	それ以外		～		それ以外	～			それ以外		～		それ以外	～			
