


土砂災害防止に関する基礎調査(急傾斜地の崩壊)

表紙 概況、位置図

自然現象の種類	急傾斜地の崩壊
箇所番号	209BN5543
箇所名	越田沢E
所在地	一関市千厩町奥玉字越田沢
調査機関	岩手県県南広域振興局土木部 一関土木センター



概況図(S=1:200,000)

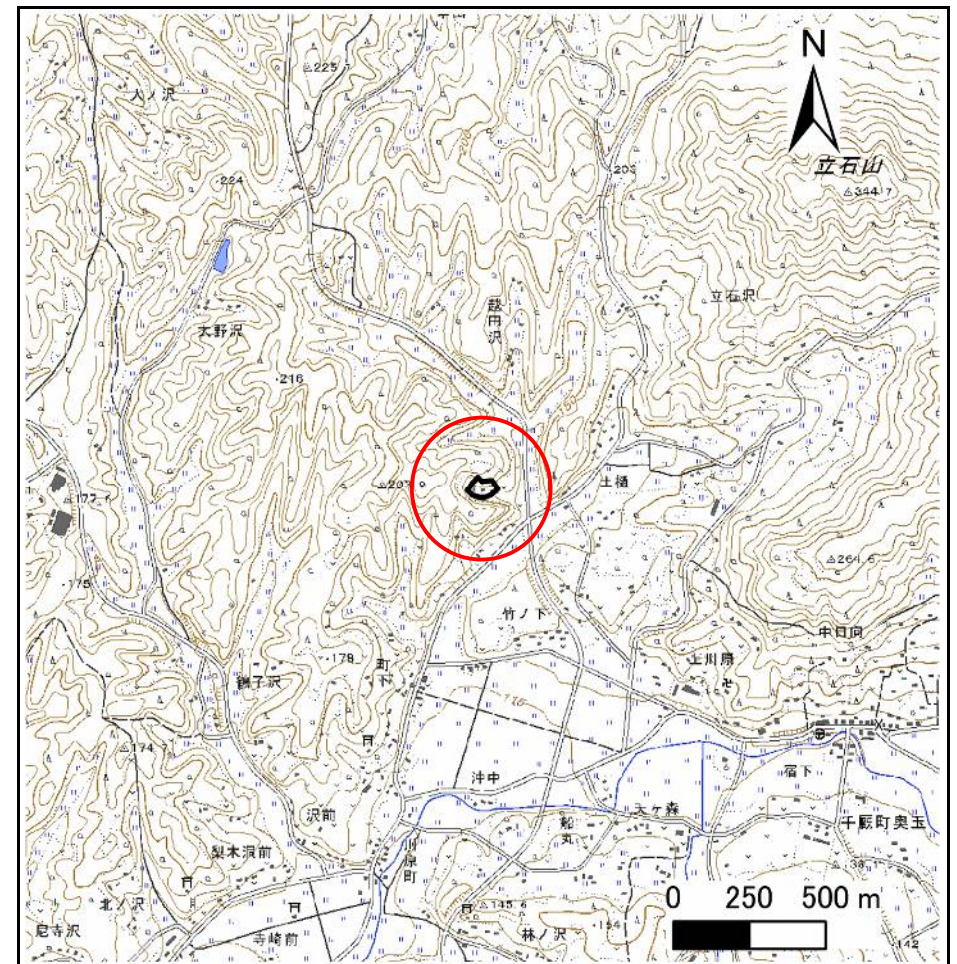

位置図(S=1:25,000)

急傾斜地の崩壊区域調査

様式3-1 危害のおそれのある土地、著しい危害のおそれのある土地の設定図

調査年度

2023年度

急傾斜地の位置

箇所番号


209BN5543

箇所名

越田沢E

所在地

一関市千厩町奥玉字越田沢

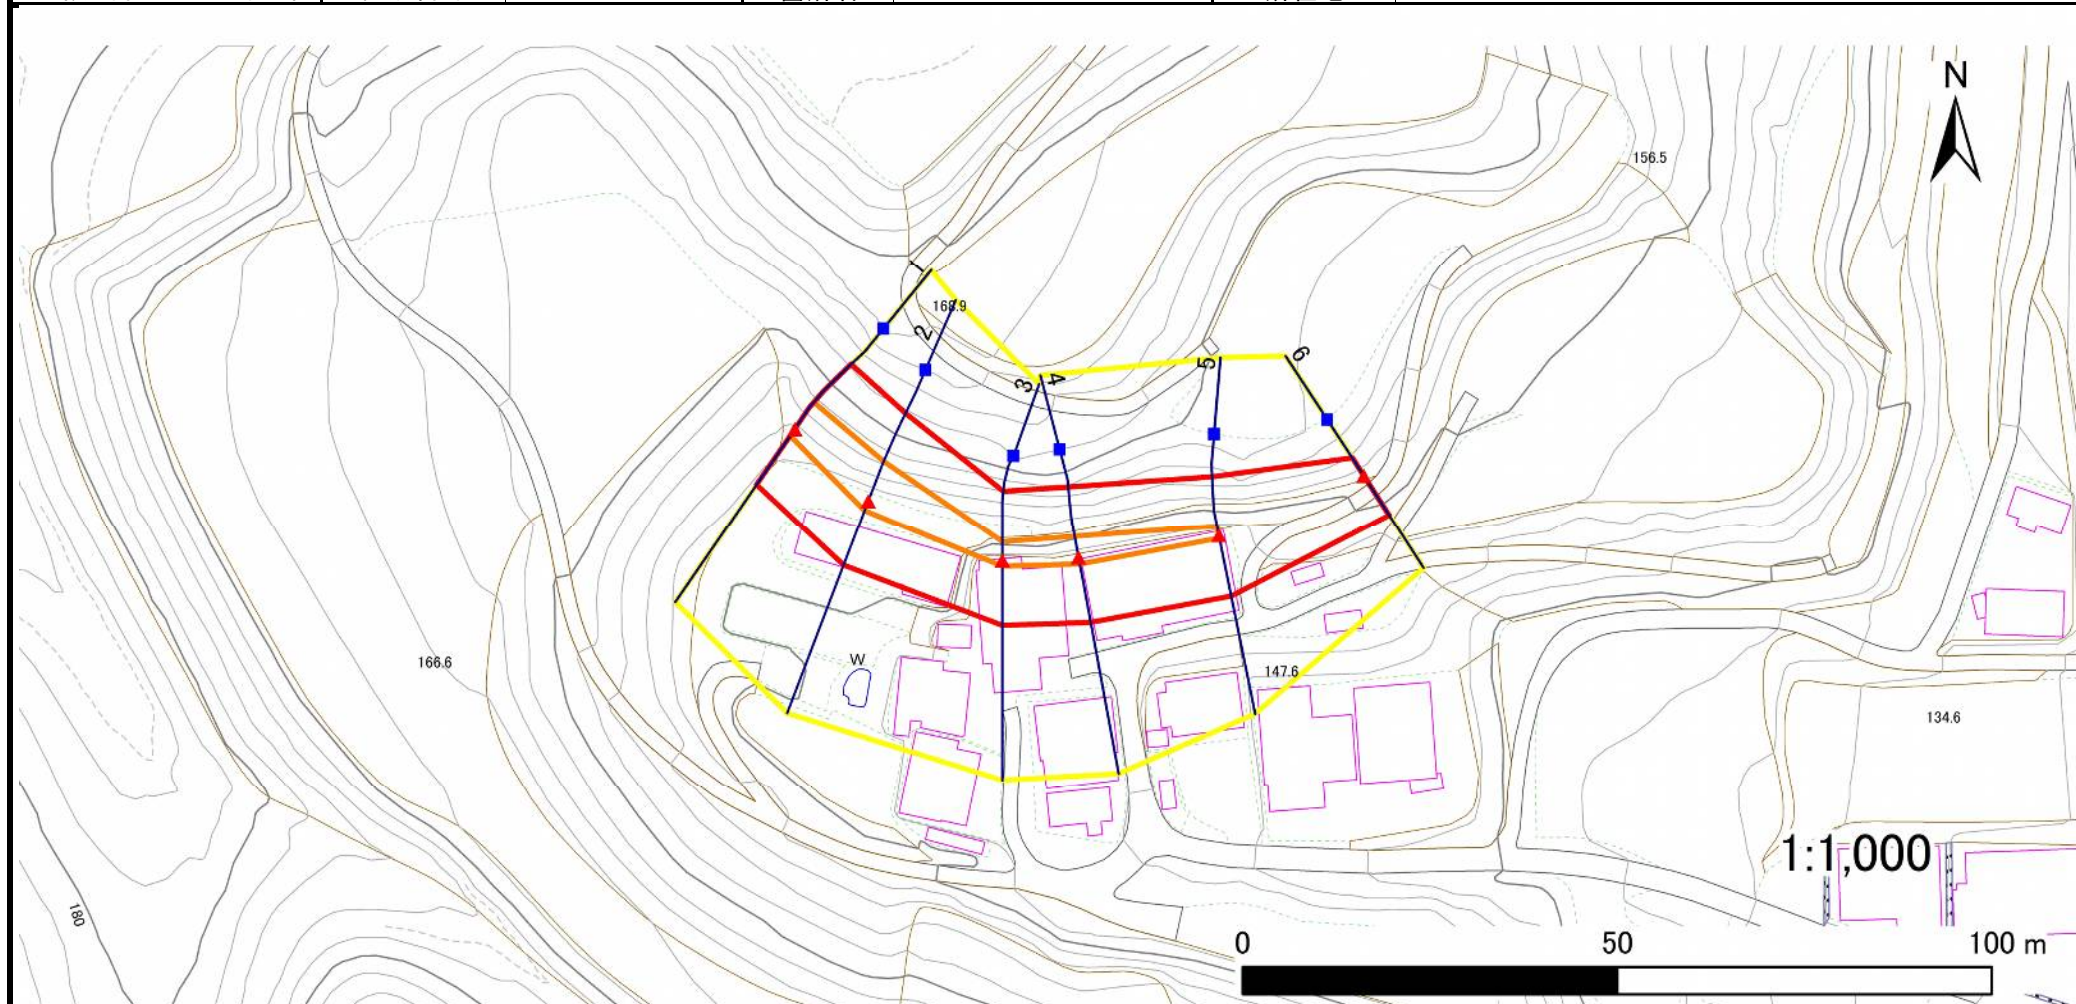

凡例

■ 上端
▲ 下端

— 横断測線

— 危険のおそれのある土地の区域
— 著しい危険のおそれのある土地の区域

— 土石等の移動による力が 100kN/m^2 を超える範囲
— 土石等の堆積高が 3m を超える範囲

— 土石等の移動による力が 100kN/m^2 を超える範囲
— 土石等の堆積高が 3m を超える範囲

— 土石等の移動による力が 100kN/m^2 を超える範囲
— 土石等の堆積高が 3m を超える範囲

急傾斜地の崩壊区域調書

様式3-2 建築物に作用すると想定される衝撃に関する事項(1/1)

調査年度 2023年度

急傾斜地の位置				箇所番号		箇所名		越田沢E		所在地		一関市千厩町奥玉字越田沢				
横断 測線 番号	急傾斜地の下端に隣接する土地								急傾斜地内							
	土石等の移動の高さと力の大きさ				土石等の堆積高さと力の大きさ				土石等の移動の高さと力の大きさ				土石等の堆積高さと力の大きさ			
	区 分	高さ (m)	下端からの距離 (m)	力の大きさ (kN/㎡)	区 分	下端からの水平 距離(m)	高さ (m)	力の大きさ (kN/㎡)	区 分	高さ (m)	上端からの比高 (m)	力の大きさ (kN/㎡)	区 分	上端からの比高 (m)	高さ (m)	力の大きさ (kN/㎡)
1	100kN/㎡を超える	1.00	0.00 ～ 1.10	116.64	3mを超える	— ～ —	—	—	100kN/㎡を超える	1.00	10.53 ～ 13.92	116.64	3mを超える	— ～ —	—	—
	それ以外	1.00	1.10 ～ 8.89	100.00	それ以外	0.00 ～ 8.89	2.20	11.13	それ以外	1.00	5.00 ～ 10.53	100.00	それ以外	5.00 ～ 13.92	2.20	11.13
2	100kN/㎡を超える	1.00	0.00 ～ 1.38	121.02	3mを超える	— ～ —	—	—	100kN/㎡を超える	1.00	10.55 ～ 15.00	121.02	3mを超える	— ～ —	—	—
	それ以外	1.00	1.38 ～ 9.17	100.00	それ以外	0.00 ～ 9.17	2.41	12.18	それ以外	1.00	5.00 ～ 10.55	100.00	それ以外	5.00 ～ 15.00	2.41	12.18
3	100kN/㎡を超える	1.00	0.00 ～ 0.79	111.75	3mを超える	— ～ —	—	—	100kN/㎡を超える	1.00	11.91 ～ 14.44	111.75	3mを超える	— ～ —	—	—
	それ以外	1.00	0.79 ～ 8.57	100.00	それ以外	0.00 ～ 8.57	2.47	12.47	それ以外	1.00	5.00 ～ 11.91	100.00	それ以外	5.00 ～ 14.44	2.47	12.47
4	100kN/㎡を超える	1.00	0.00 ～ 0.90	113.47	3mを超える	— ～ —	—	—	100kN/㎡を超える	1.00	11.59 ～ 14.44	113.47	3mを超える	— ～ —	—	—
	それ以外	1.00	0.90 ～ 8.68	100.00	それ以外	0.00 ～ 8.68	2.43	12.29	それ以外	1.00	5.00 ～ 11.59	100.00	それ以外	5.00 ～ 14.44	2.43	12.29
5	100kN/㎡を超える	1.00	0.00 ～ 0.40	105.95	3mを超える	— ～ —	—	—	100kN/㎡を超える	1.00	10.86 ～ 11.96	105.95	3mを超える	— ～ —	—	—
	それ以外	1.00	0.40 ～ 8.19	100.00	それ以外	0.00 ～ 8.19	2.32	11.73	それ以外	1.00	5.00 ～ 10.86	100.00	それ以外	5.00 ～ 11.96	2.32	11.73
6	100kN/㎡を超える	—	— ～ —	—	3mを超える	— ～ —	—	—	100kN/㎡を超える	—	— ～ —	—	3mを超える	— ～ —	—	—
	それ以外	1.00	0.00 ～ 6.21	77.98	それ以外	0.00 ～ 6.21	1.83	9.23	それ以外	1.00	5.00 ～ 7.30	77.98	それ以外	5.00 ～ 7.30	1.83	9.23
	100kN/㎡を超える		～		3mを超える	～			100kN/㎡を超える		～		3mを超える	～		
	それ以外		～		それ以外	～			それ以外		～		それ以外	～		
	100kN/㎡を超える		～		3mを超える	～			100kN/㎡を超える		～		3mを超える	～		
	それ以外		～		それ以外	～			それ以外		～		それ以外	～		
