


土砂災害防止に関する基礎調査(急傾斜地の崩壊)

表紙 概況、位置図

自然現象の種類	急傾斜地の崩壊
箇所番号	209BN5552
箇所名	立石沢F
所在地	一関市千厩町奥玉字立石沢
調査機関	岩手県県南広域振興局土木部 一関土木センター



概況図(S=1:200,000)

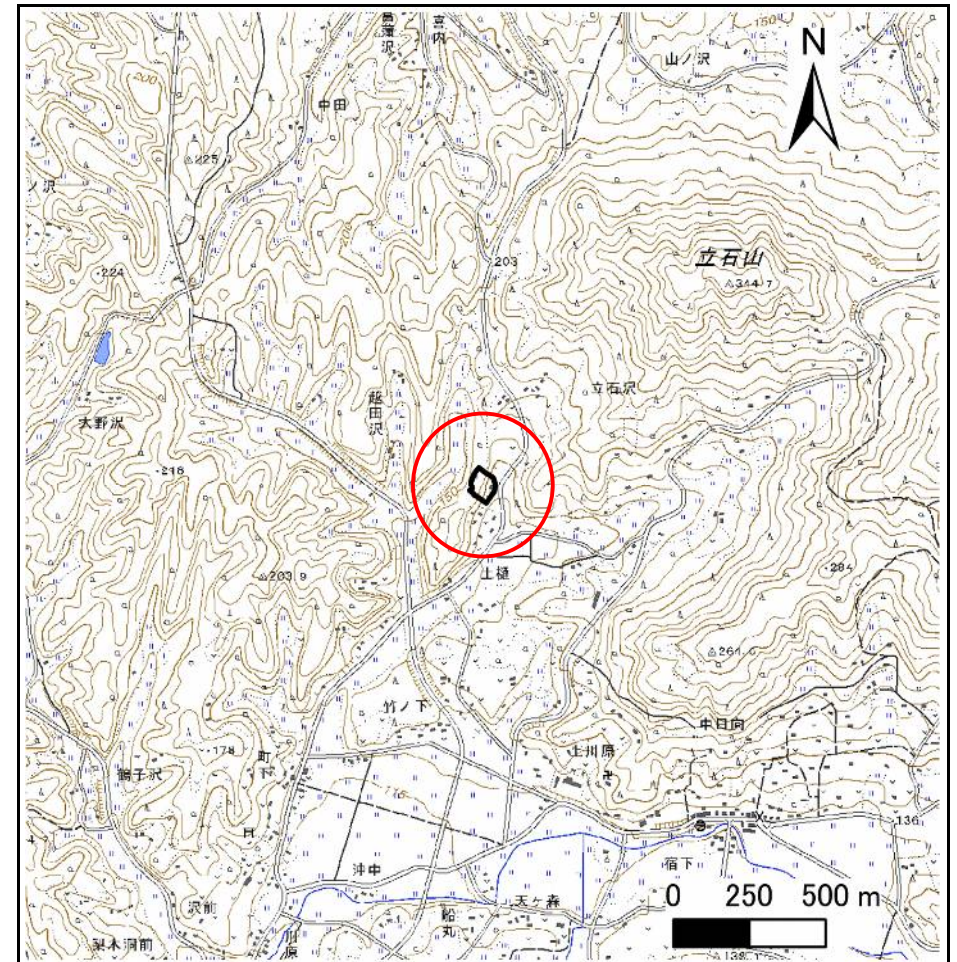

位置図(S=1:25,000)

急傾斜地の崩壊区域調書

様式3-1 危害のおそれのある土地、著しい危害のおそれのある土地の設定図

調査年度

2023年度

急傾斜地の位置

箇所番号


209BN5552

箇所名

立石沢F

所在地

一関市千厩町奥玉字立石沢

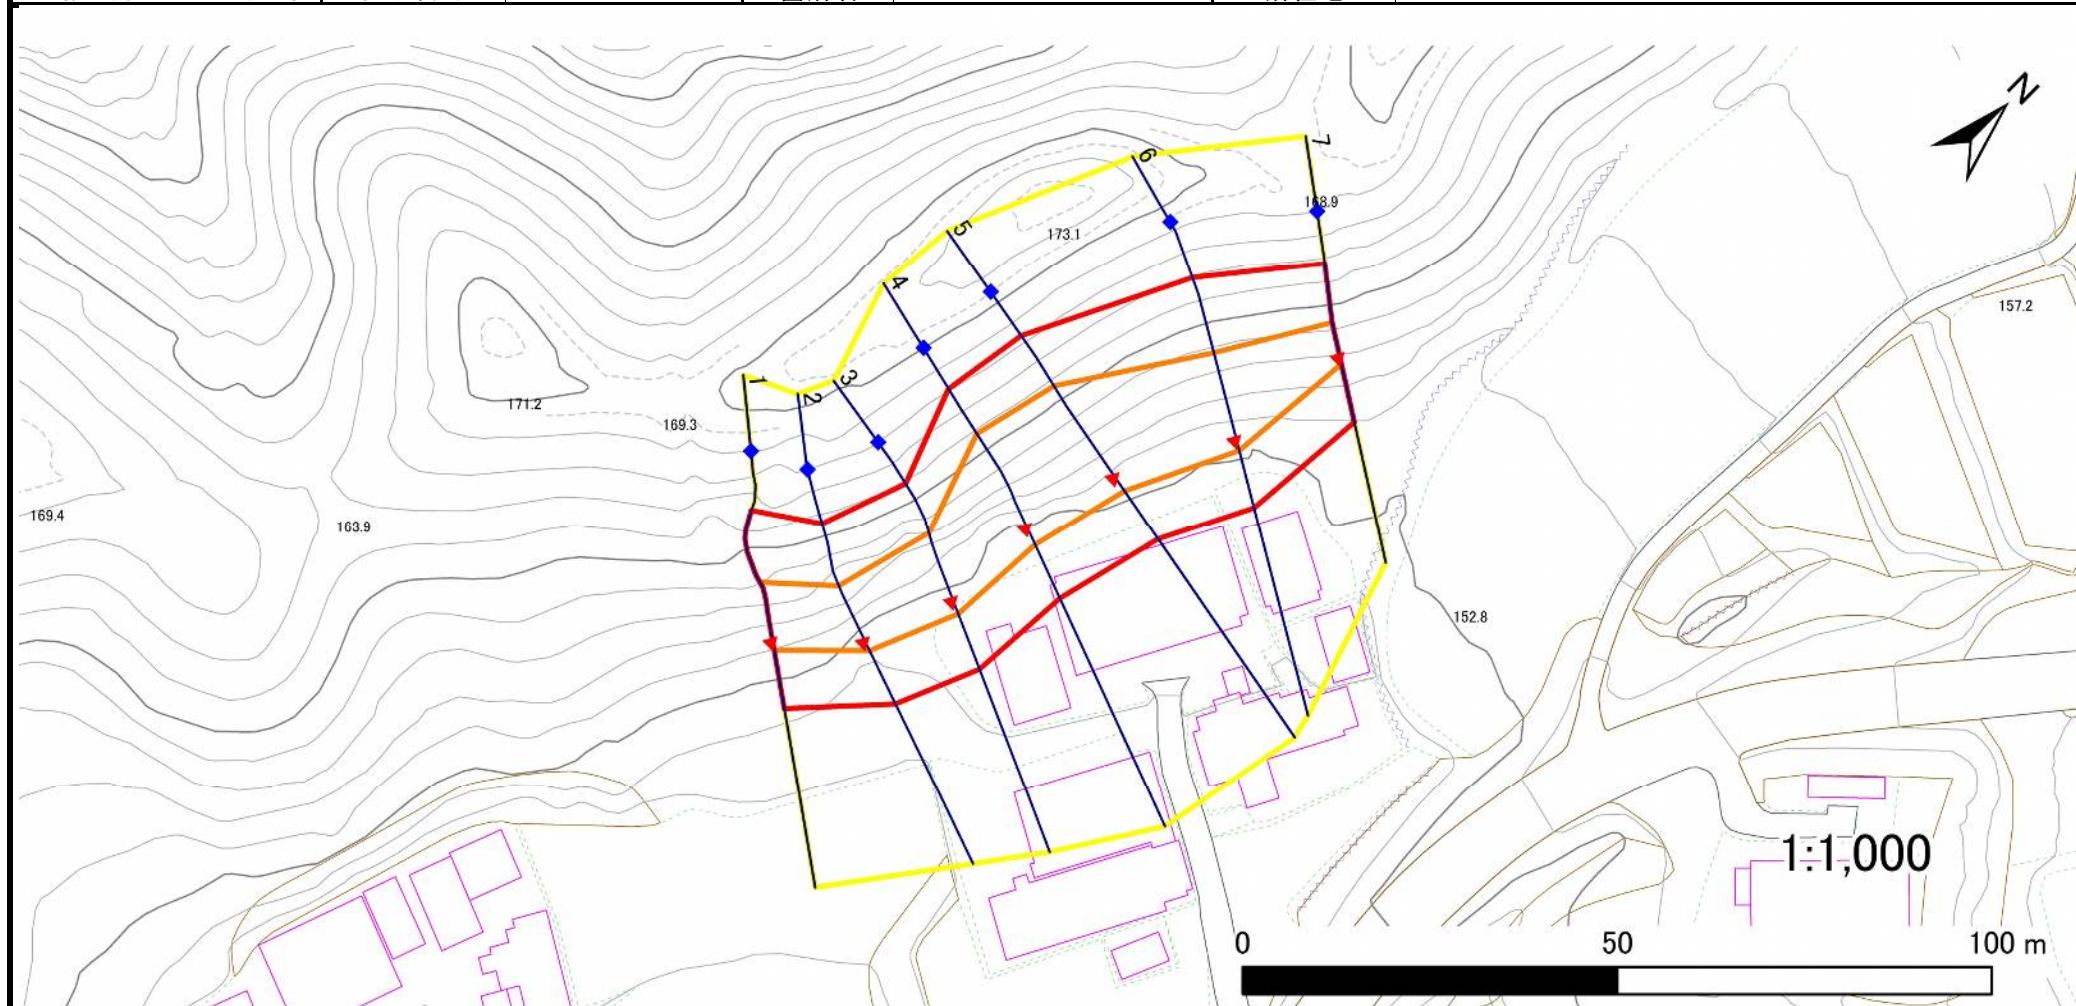

凡例

■ 上端
▲ 下端

— 横断測線

— 危害のおそれのある土地の区域
— 著しい危害のおそれのある土地の区域

— 土石等の移動による力が 100kN/m^2 を超える範囲
— 土石等の堆積高が 3m を超える範囲

— 土石等の移動による力が 100kN/m^2 を超える範囲
— 土石等の堆積高が 3m を超える範囲

— 土石等の移動による力が 100kN/m^2 を超える範囲
— 土石等の堆積高が 3m を超える範囲

— 土石等の堆積高が 3m を超える範囲

急傾斜地の崩壊区域調書

様式3-2 建築物に作用すると想定される衝撃に関する事項(1/1)

調査年度

2023年度

急傾斜地の位置				箇所番号		209BN5552		箇所名		立石沢F		所在地		一関市千厩町奥玉字立石沢			
横断 測線 番号	急傾斜地の下端に隣接する土地								急傾斜地内								
	土石等の移動の高さと力の大きさ				土石等の堆積高さとの力の大きさ				土石等の移動の高さと力の大きさ				土石等の堆積高さとの力の大きさ				
	区 分	高さ (m)	下端からの距離 (m)	力の大きさ (kN/㎡)	区 分	下端からの水平 距離(m)	高さ (m)	力の大きさ (kN/㎡)	区 分	高さ (m)	上端からの比高 (m)	力の大きさ (kN/㎡)	区 分	上端からの比高 (m)	高さ (m)	力の大きさ (kN/㎡)	
1	100kN/㎡を超える	1.00	0.00 ～ 1.20	118.08	3mを超える	— ～ —	—	—	100kN/㎡を超える	1.00	11.36 ～ 16.40	118.08	3mを超える	— ～ —	—	—	
	それ以外	1.00	1.20 ～ 8.98	100.00	それ以外	0.00 ～ 8.98	2.18	11.04	それ以外	1.00	5.00 ～ 11.36	100.00	それ以外	5.00 ～ 16.40	2.18	11.04	
2	100kN/㎡を超える	1.00	0.00 ～ 1.43	121.72	3mを超える	— ～ —	—	—	100kN/㎡を超える	1.00	10.85 ～ 16.31	121.72	3mを超える	— ～ —	—	—	
	それ以外	1.00	1.43 ～ 9.21	100.00	それ以外	0.00 ～ 9.21	2.25	11.37	それ以外	1.00	5.00 ～ 10.85	100.00	それ以外	5.00 ～ 16.31	2.25	11.37	
3	100kN/㎡を超える	1.00	0.00 ～ 1.93	129.75	3mを超える	— ～ —	—	—	100kN/㎡を超える	1.00	10.53 ～ 17.74	129.75	3mを超える	— ～ —	—	—	
	それ以外	1.00	1.93 ～ 9.71	100.00	それ以外	0.00 ～ 9.71	2.36	11.94	それ以外	1.00	5.00 ～ 10.53	100.00	それ以外	5.00 ～ 17.74	2.36	11.94	
4	100kN/㎡を超える	1.00	0.00 ～ 2.58	140.47	3mを超える	— ～ —	—	—	100kN/㎡を超える	1.00	10.54 ～ 21.74	140.47	3mを超える	— ～ —	—	—	
	それ以外	1.00	2.58 ～ 10.36	100.00	それ以外	0.00 ～ 10.36	2.74	13.86	それ以外	1.00	5.00 ～ 10.54	100.00	それ以外	5.00 ～ 21.74	2.74	13.86	
5	100kN/㎡を超える	1.00	0.00 ～ 2.28	135.50	3mを超える	— ～ —	—	—	100kN/㎡を超える	1.00	10.64 ～ 20.94	135.50	3mを超える	— ～ —	—	—	
	それ以外	1.00	2.28 ～ 10.06	100.00	それ以外	0.00 ～ 10.06	2.62	13.24	それ以外	1.00	5.00 ～ 10.64	100.00	それ以外	5.00 ～ 20.94	2.62	13.24	
6	100kN/㎡を超える	1.00	0.00 ～ 1.52	123.18	3mを超える	— ～ —	—	—	100kN/㎡を超える	1.00	11.46 ～ 18.80	123.18	3mを超える	— ～ —	—	—	
	それ以外	1.00	1.52 ～ 9.31	100.00	それ以外	0.00 ～ 9.31	2.17	10.99	それ以外	1.00	5.00 ～ 11.46	100.00	それ以外	5.00 ～ 18.80	2.17	10.99	
7	100kN/㎡を超える	1.00	0.00 ～ 1.01	115.22	3mを超える	— ～ —	—	—	100kN/㎡を超える	1.00	10.64 ～ 13.90	115.22	3mを超える	— ～ —	—	—	
	それ以外	1.00	1.01 ～ 8.80	100.00	それ以外	0.00 ～ 8.80	2.12	10.70	それ以外	1.00	5.00 ～ 10.64	100.00	それ以外	5.00 ～ 13.90	2.12	10.70	
	100kN/㎡を超える		～		3mを超える	～			100kN/㎡を超える		～		3mを超える	～			
	それ以外		～		それ以外	～			それ以外		～		それ以外	～			
	100kN/㎡を超える		～		3mを超える	～			100kN/㎡を超える		～		3mを超える	～			
	それ以外		～		それ以外	～			それ以外		～		それ以外	～			
岩手県