



土砂災害防止に関する基礎調査(急傾斜地の崩壊)

表紙 概況、位置図

自然現象の種類	急傾斜地の崩壊
箇所番号	209BN5557
箇所名	土樋
所在地	一関市千厩町奥玉字土樋
調査機関	岩手県県南広域振興局土木部 一関土木センター

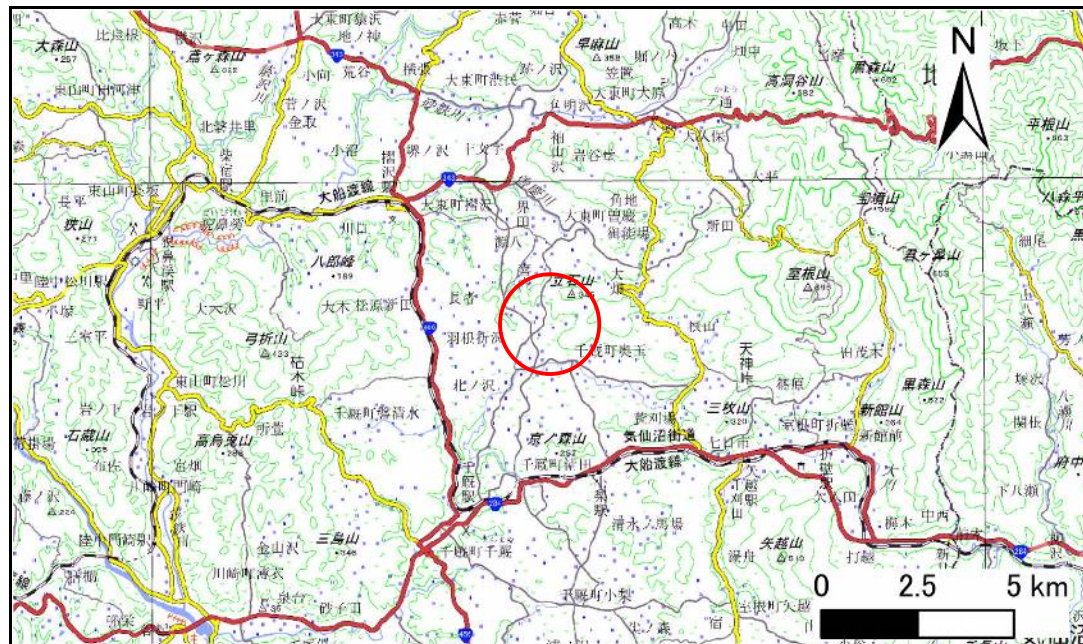

概況図(S=1:200,000)

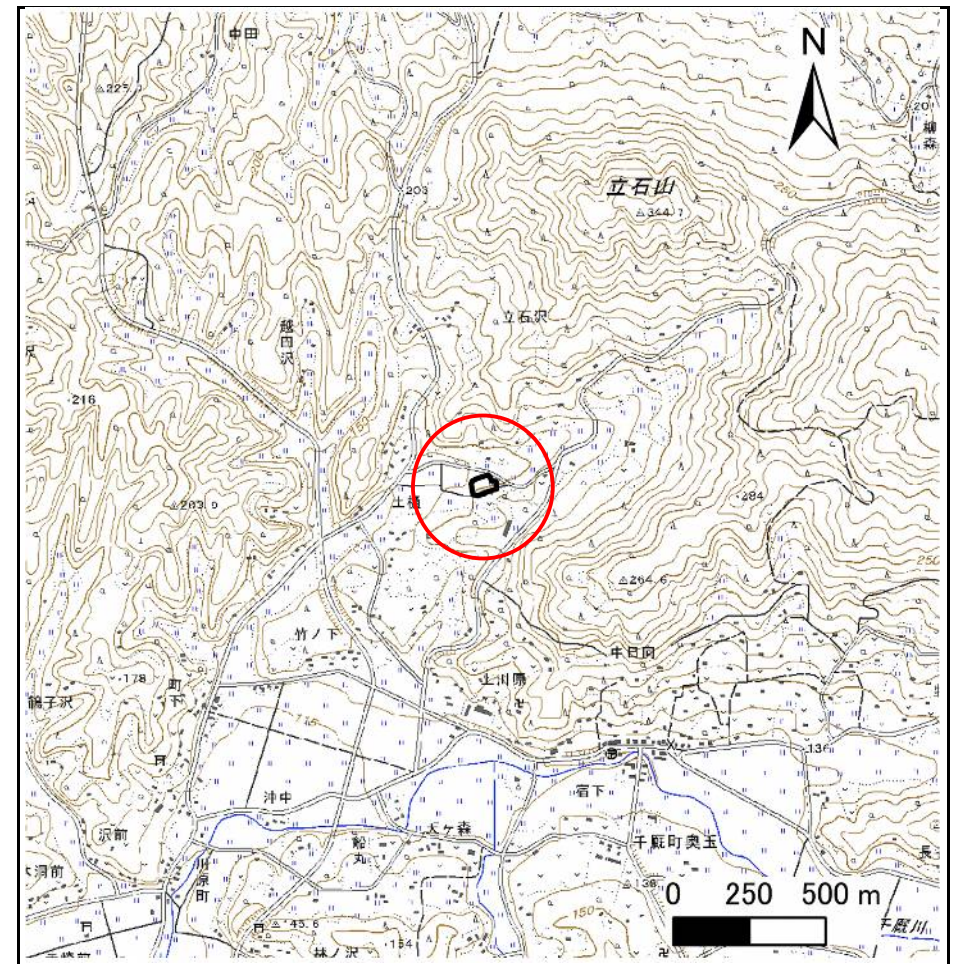

位置図(S=1:25,000)

急傾斜地の崩壊区域調査

様式3-1 危害のおそれのある土地、著しい危害のおそれのある土地の設定図

調査年度

2023年度

急傾斜地の位置

箇所番号


209BN5557

箇所名

土樋

所在地

一関市千厩町奥玉字土樋

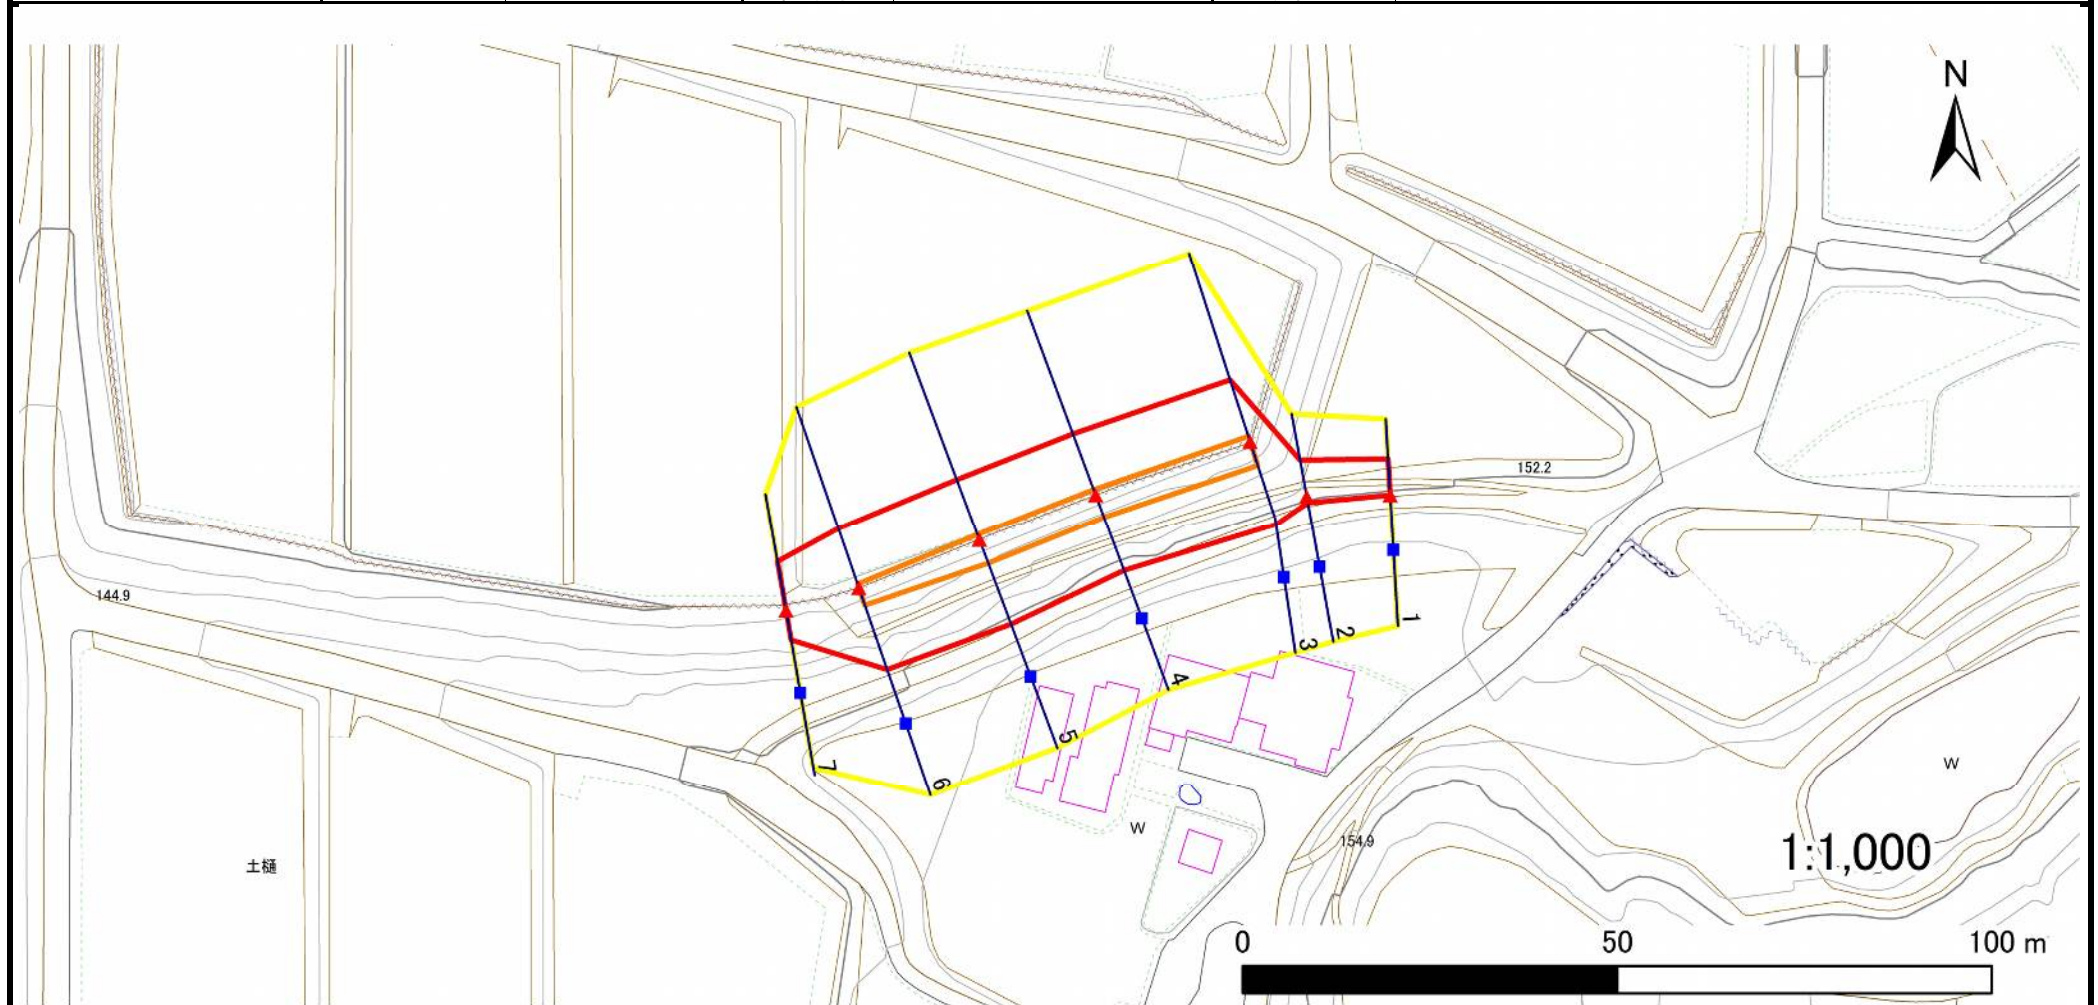

凡例

■ 上端
▲ 下端

— 横断測線

黄色の枠 危害のおそれのある土地の区域
赤色の枠 著しい危害のおそれのある土地の区域

黄色の枠 危害のおそれのある土地の区域
赤色の枠 著しい危害のおそれのある土地の区域

オレンジ色の枠 土石等の移動による力が 100kN/m^2 を超える範囲
茶色の枠 土石等の堆積高が 3m を超える範囲

オレンジ色の枠 土石等の移動による力が 100kN/m^2 を超える範囲
茶色の枠 土石等の堆積高が 3m を超える範囲

急傾斜地の崩壊区域調書

様式3-2 建築物に作用すると想定される衝撃に関する事項(1/1)

調査年度 2023年度

急傾斜地の位置				箇所番号				209BN5557				箇所名				土樋				所在地				一関市千厩町奥玉字土樋								
横断 測線 番号	急傾斜地の下端に隣接する土地																急傾斜地内															
	土石等の移動の高さと力の大きさ								土石等の堆積高さと力の大きさ								土石等の移動の高さと力の大きさ								土石等の堆積高さと力の大きさ							
	区 分		高さ (m)	下端からの距離 (m)		力の大きさ (kN/㎡)		区 分		高さ (m)	下端からの水平 距離(m)		力の大きさ (kN/㎡)		区 分		高さ (m)	上端からの比高 (m)		力の大きさ (kN/㎡)		区 分		高さ (m)	上端からの比高 (m)		力の大きさ (kN/㎡)					
1	100kN/㎡を超える		—	— ～ —		—		3mを超える		—	— ～ —		—		100kN/㎡を超える		—	— ～ —		—		3mを超える		—	— ～ —		—					
	それ以外		1.00	0.00 ～ 4.76		59.32		それ以外		0.00	0.00 ～ 0.00		1.68		8.51		それ以外		1.00	5.00 ～ 5.00		59.32		それ以外		5.00	5.00 ～ 5.00		1.68		8.51	
2	100kN/㎡を超える		—	— ～ —		—		3mを超える		—	— ～ —		—		100kN/㎡を超える		—	— ～ —		—		3mを超える		—	— ～ —		—					
	それ以外		1.00	0.00 ～ 4.86		60.60		それ以外		0.00	0.00 ～ 0.00		1.57		7.92		それ以外		1.00	5.00 ～ 5.50		60.60		それ以外		5.00	5.50 ～ 5.50		1.57		7.92	
3	100kN/㎡を超える		1.00	0.00 ～ 0.74		111.00		3mを超える		—	— ～ —		—		100kN/㎡を超える		1.00	10.71 ～ 13.01		111.00		3mを超える		—	— ～ —		—					
	それ以外		1.00	0.74 ～ 8.52		100.00		それ以外		0.00	0.00 ～ 8.52		2.10		10.61		それ以外		1.00	5.00 ～ 10.71		100.00		それ以外		5.00	5.00 ～ 13.01		2.10		10.61	
4	100kN/㎡を超える		1.00	0.00 ～ 0.77		111.48		3mを超える		—	— ～ —		—		100kN/㎡を超える		1.00	10.57 ～ 12.87		111.48		3mを超える		—	— ～ —		—					
	それ以外		1.00	0.77 ～ 8.55		100.00		それ以外		0.00	0.00 ～ 8.55		2.14		10.84		それ以外		1.00	5.00 ～ 10.57		100.00		それ以外		5.00	5.00 ～ 12.87		2.14		10.84	
5	100kN/㎡を超える		1.00	0.00 ～ 0.71		110.51		3mを超える		—	— ～ —		—		100kN/㎡を超える		1.00	10.84 ～ 13.12		110.51		3mを超える		—	— ～ —		—					
	それ以外		1.00	0.71 ～ 8.49		100.00		それ以外		0.00	0.00 ～ 8.49		2.07		10.47		それ以外		1.00	5.00 ～ 10.84		100.00		それ以外		5.00	5.00 ～ 13.12		2.07		10.47	
6	100kN/㎡を超える		1.00	0.00 ～ 0.50		107.48		3mを超える		—	— ～ —		—		100kN/㎡を超える		1.00	10.97 ～ 12.59		107.48		3mを超える		—	— ～ —		—					
	それ以外		1.00	0.50 ～ 8.29		100.00		それ以外		0.00	0.00 ～ 8.29		2.05		10.38		それ以外		1.00	5.00 ～ 10.97		100.00		それ以外		5.00	5.00 ～ 12.59		2.05		10.38	
7	100kN/㎡を超える		—	— ～ —		—		3mを超える		—	— ～ —		—		100kN/㎡を超える		—	— ～ —		—		3mを超える		—	— ～ —		—					
	それ以外		1.00	0.00 ～ 6.53		82.23		それ以外		0.00	0.00 ～ 0.00		1.71		8.63		それ以外		1.00	5.00 ～ 7.80		82.23		それ以外		5.00	5.00 ～ 7.80		1.71		8.63	
	100kN/㎡を超える			～				3mを超える		～	～				100kN/㎡を超える			～				3mを超える		～	～							
	それ以外			～				それ以外		～	～				それ以外			～				それ以外		～	～							
	100kN/㎡を超える			～				3mを超える		～	～				100kN/㎡を超える			～				3mを超える		～	～							
	それ以外			～				それ以外		～	～				それ以外			～				それ以外		～	～							
